



montageplan as B

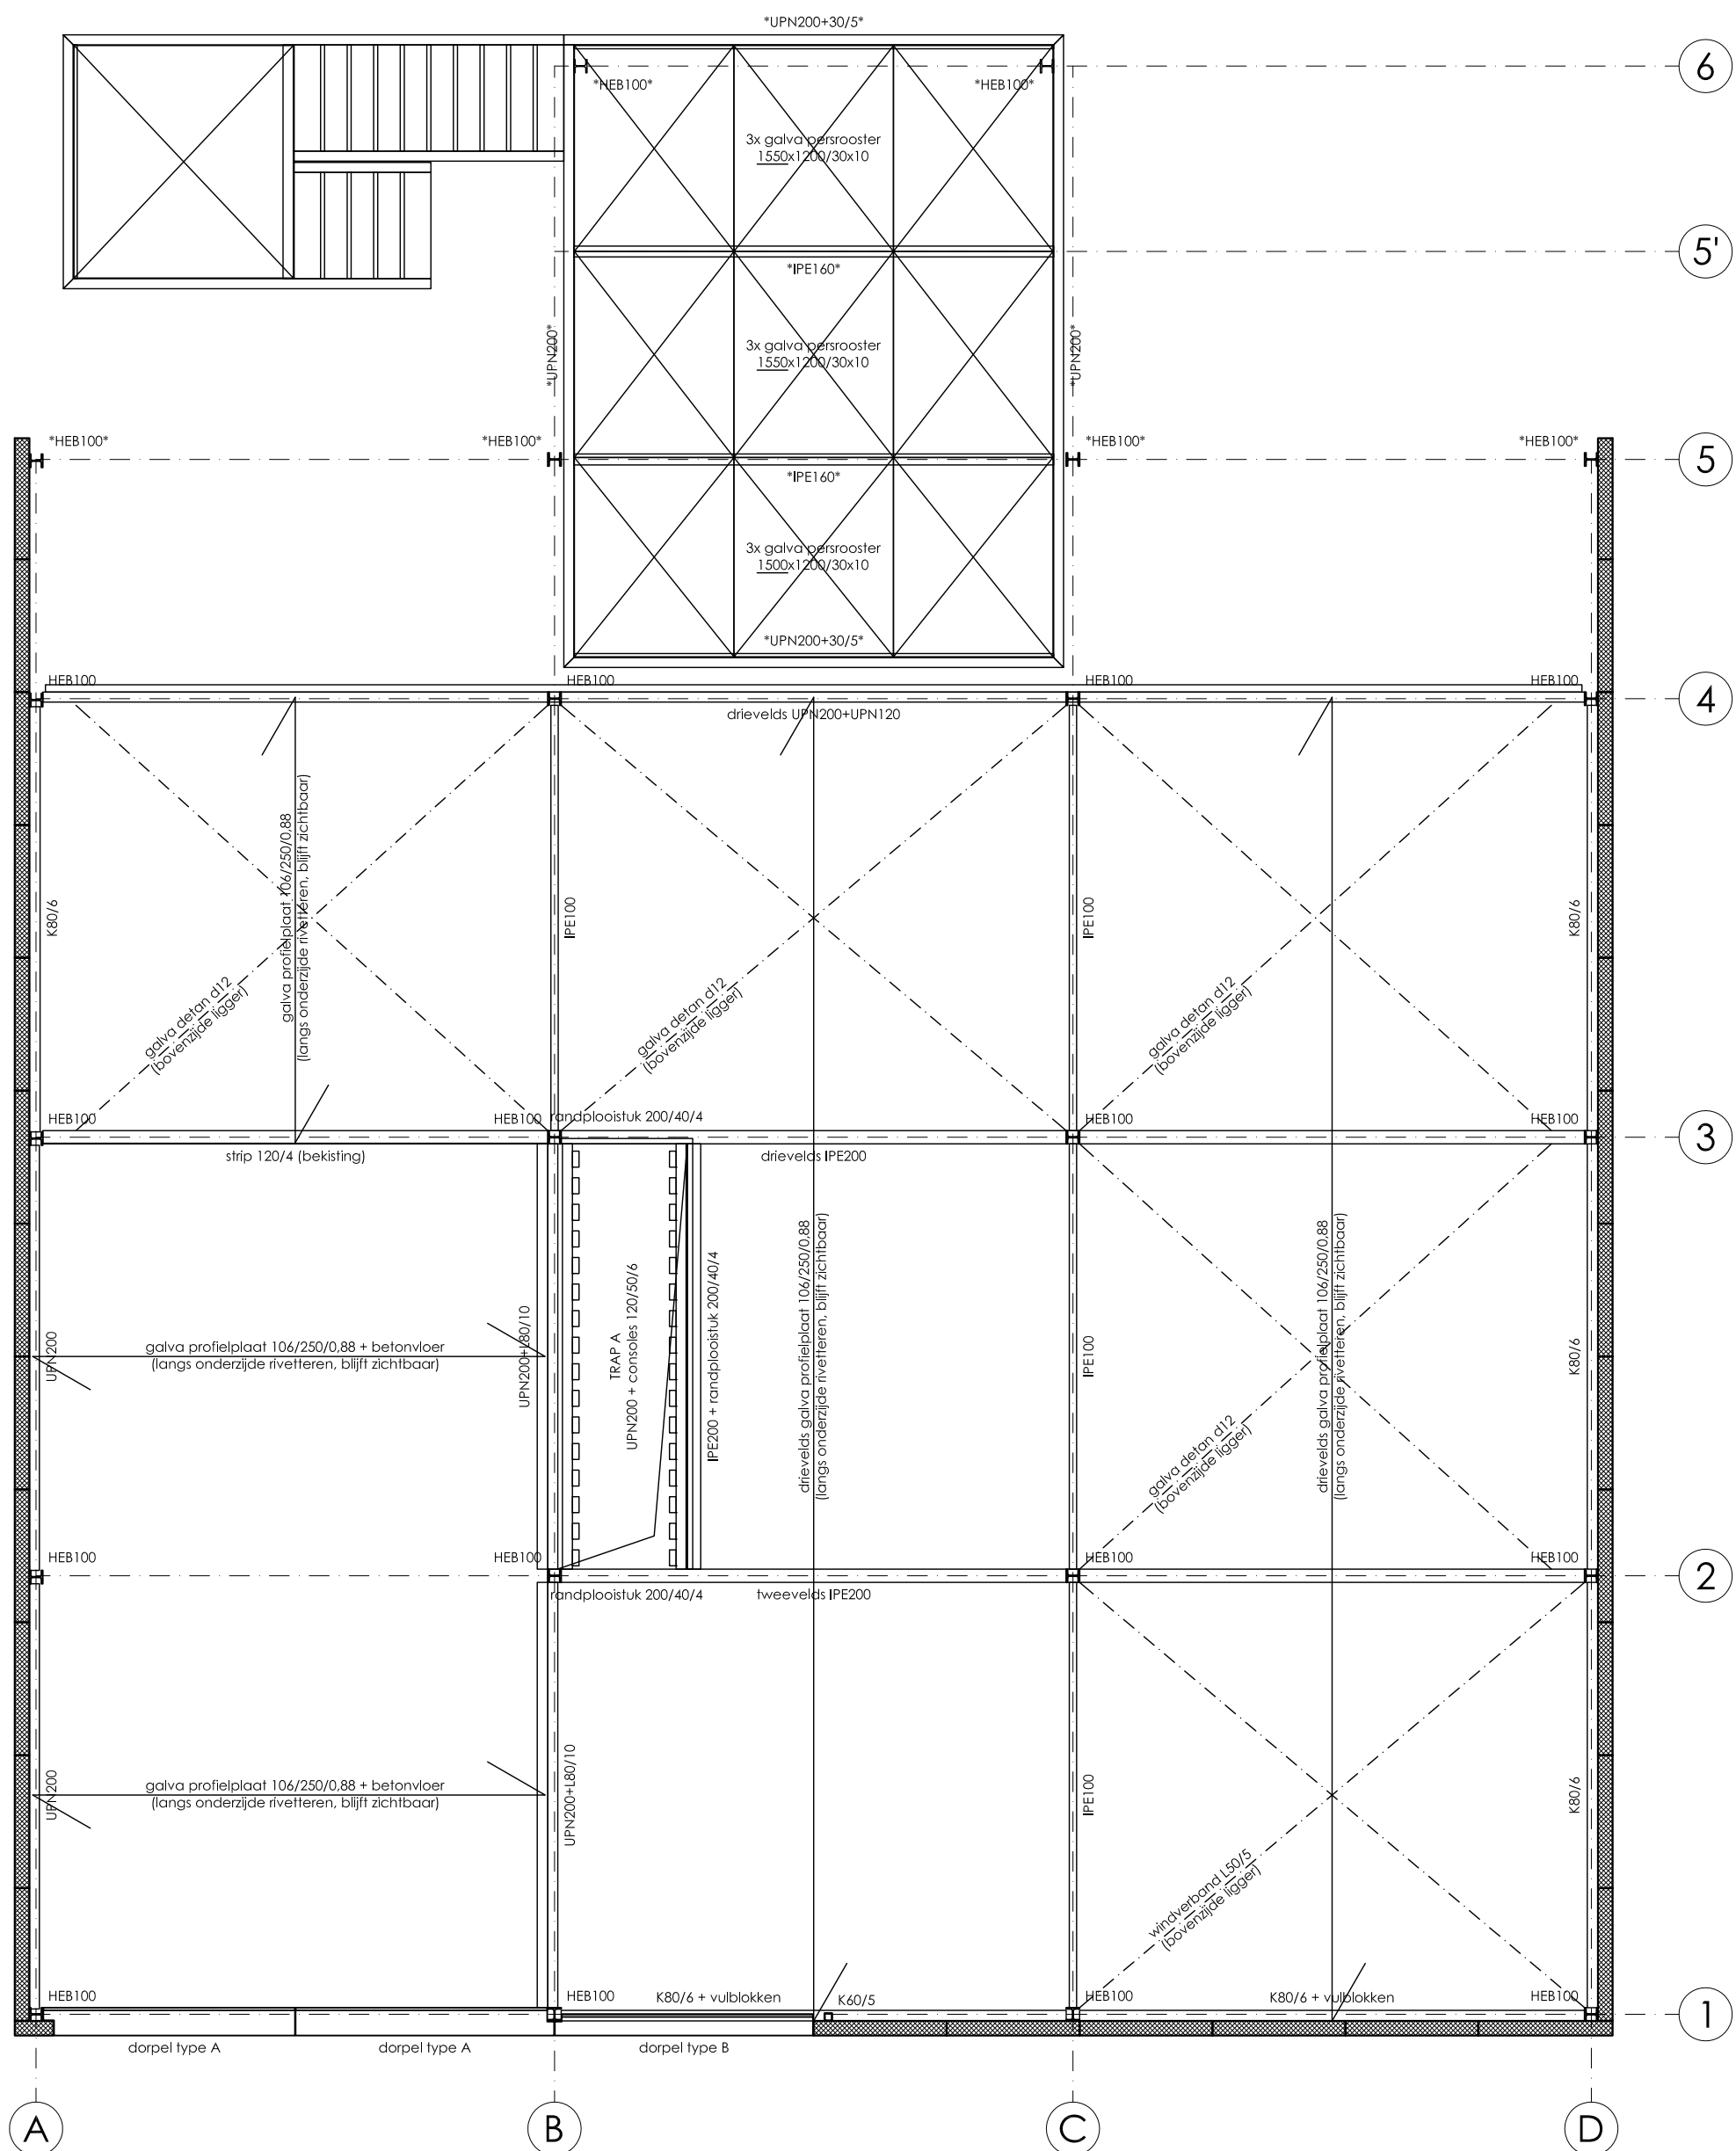

montageplan nivo -0.20 (bovenzijde vloerliggers)

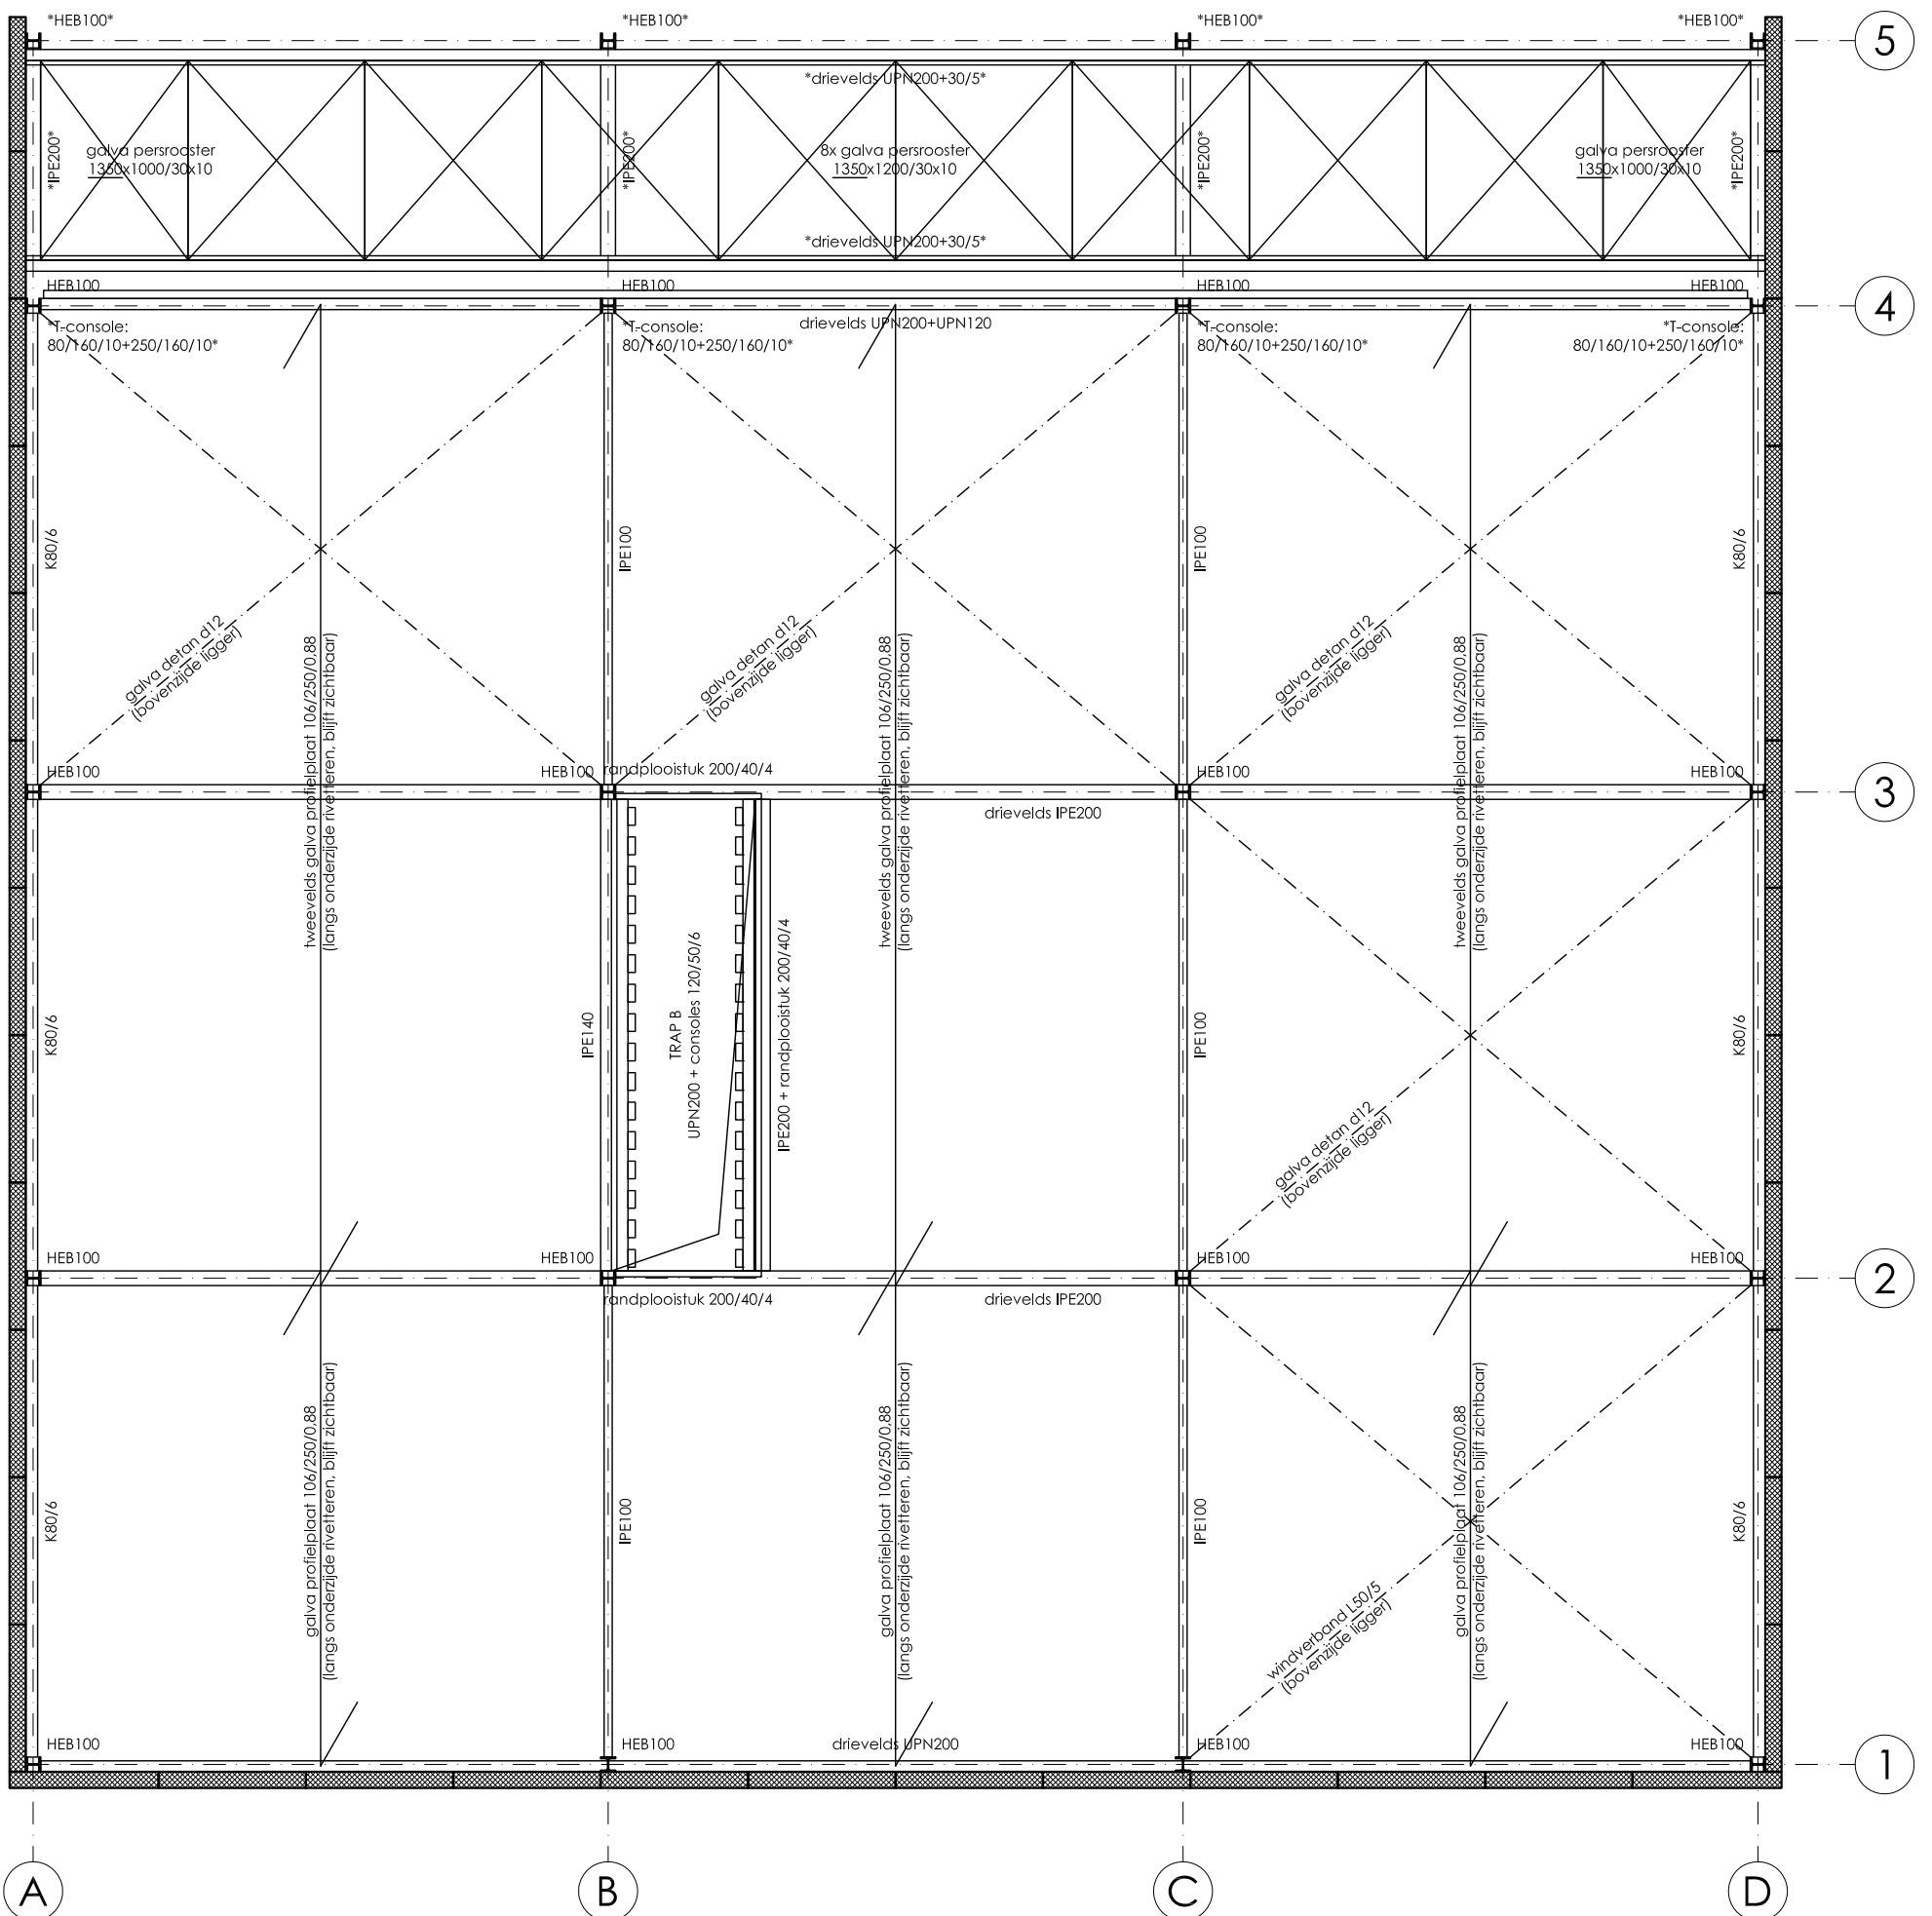

montageplan nivo 2.60 (bovenzijde vloerliggers)