
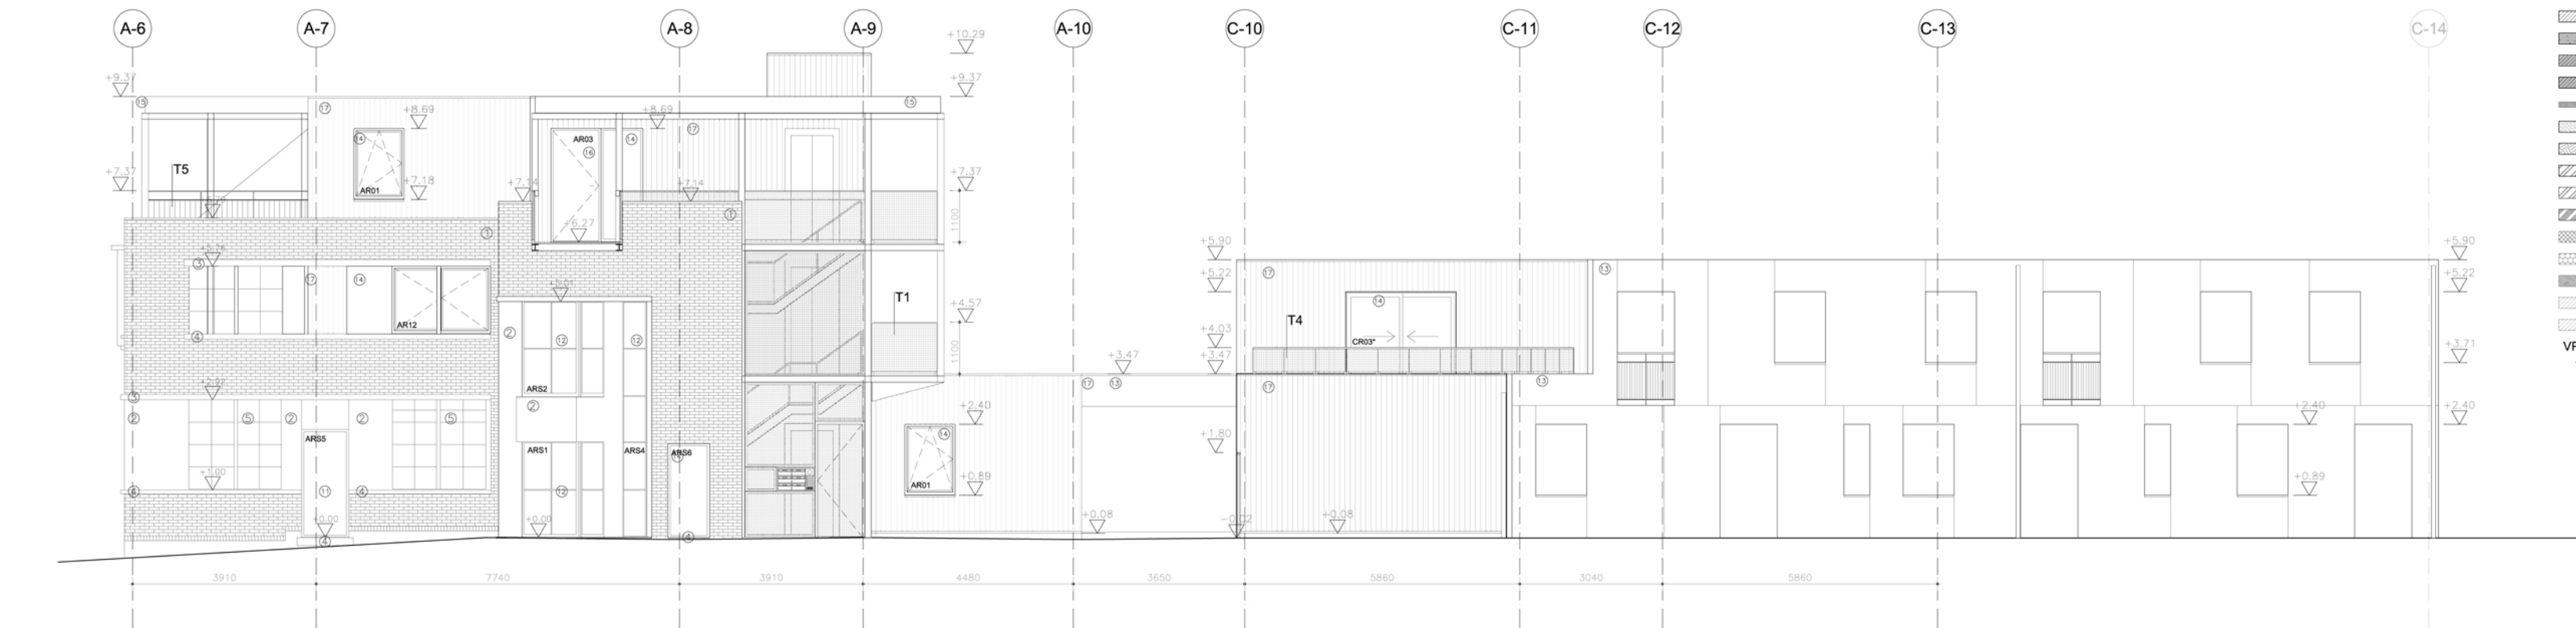
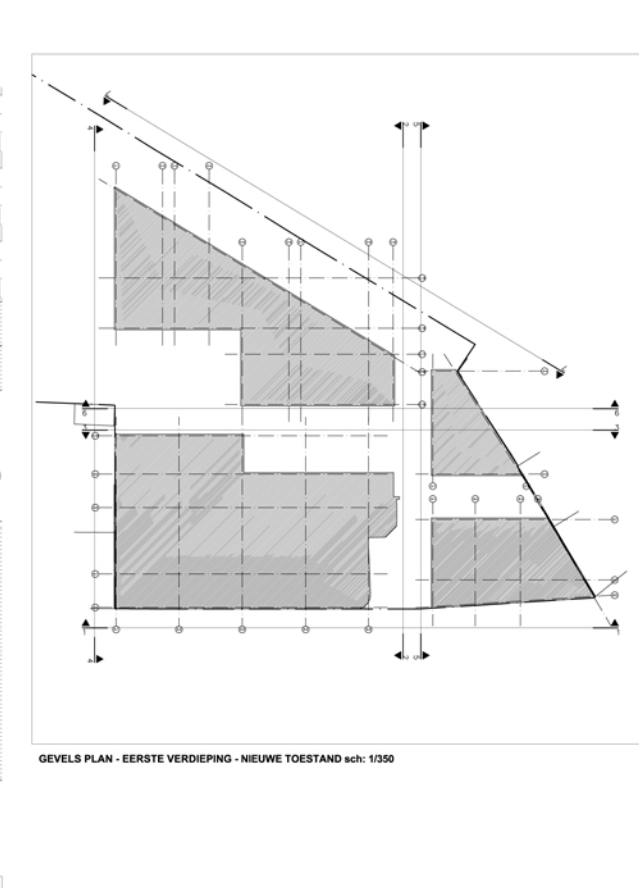


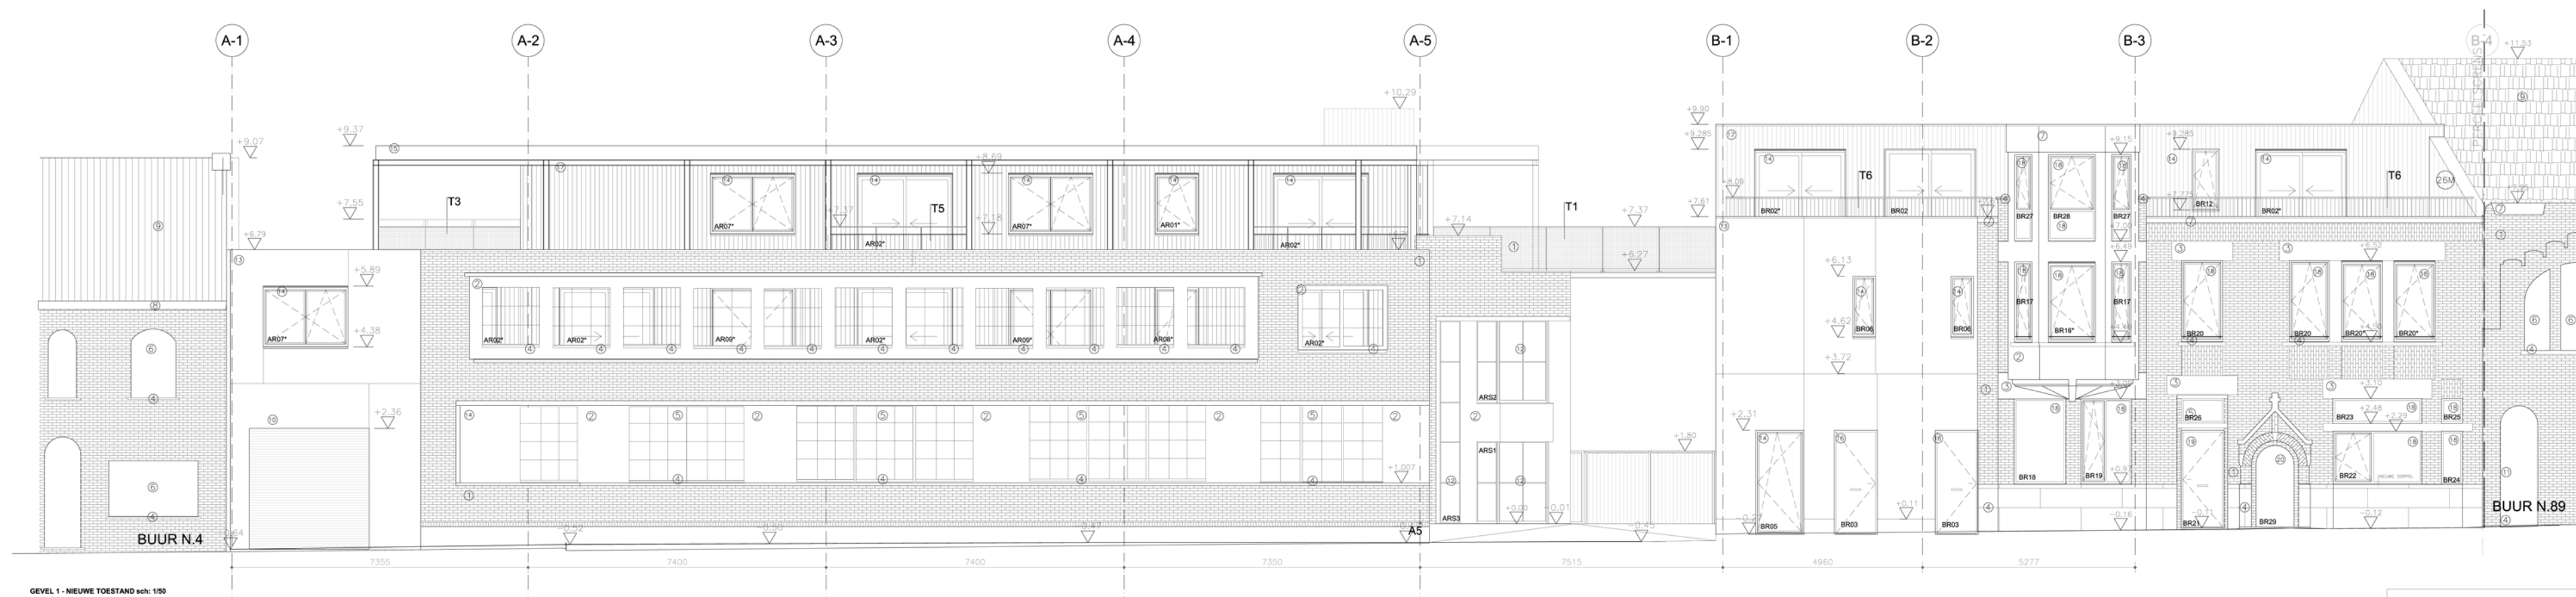

LEGENDE MATERIALEN

- METSELERWERK
- BETON
- BETON PREFAB
- VLOERPLAAT (zie plannen iv. Stabiliteit)
- THERMISCHE ISOLATIE
- DEKVLDER / HELLINGSBETON
- AARDE
- BESTAAND METSELERWERK
- AF TE BREKEN METSELERWERK
- OP / AAN TE VULLEN METSELERWERK
- PIR
- MINERALE WOL
- GESPOTEN PUR
- AKOESTISCHE VALS PLAFOND
- VALS PLAFOND
- HOOGTE VALS PLAFOND
- HELLING DAK
- HELLING GOOT

VP: 2.32

GEVELMATERIALEN
1 BESTAAND GEVELSTEN (BRUIN)
2 GEVELPLAAT (WIT)
