


FASE B2  
As 2-9

FASE E  
As 9-10

FASE B1  
As 1-2

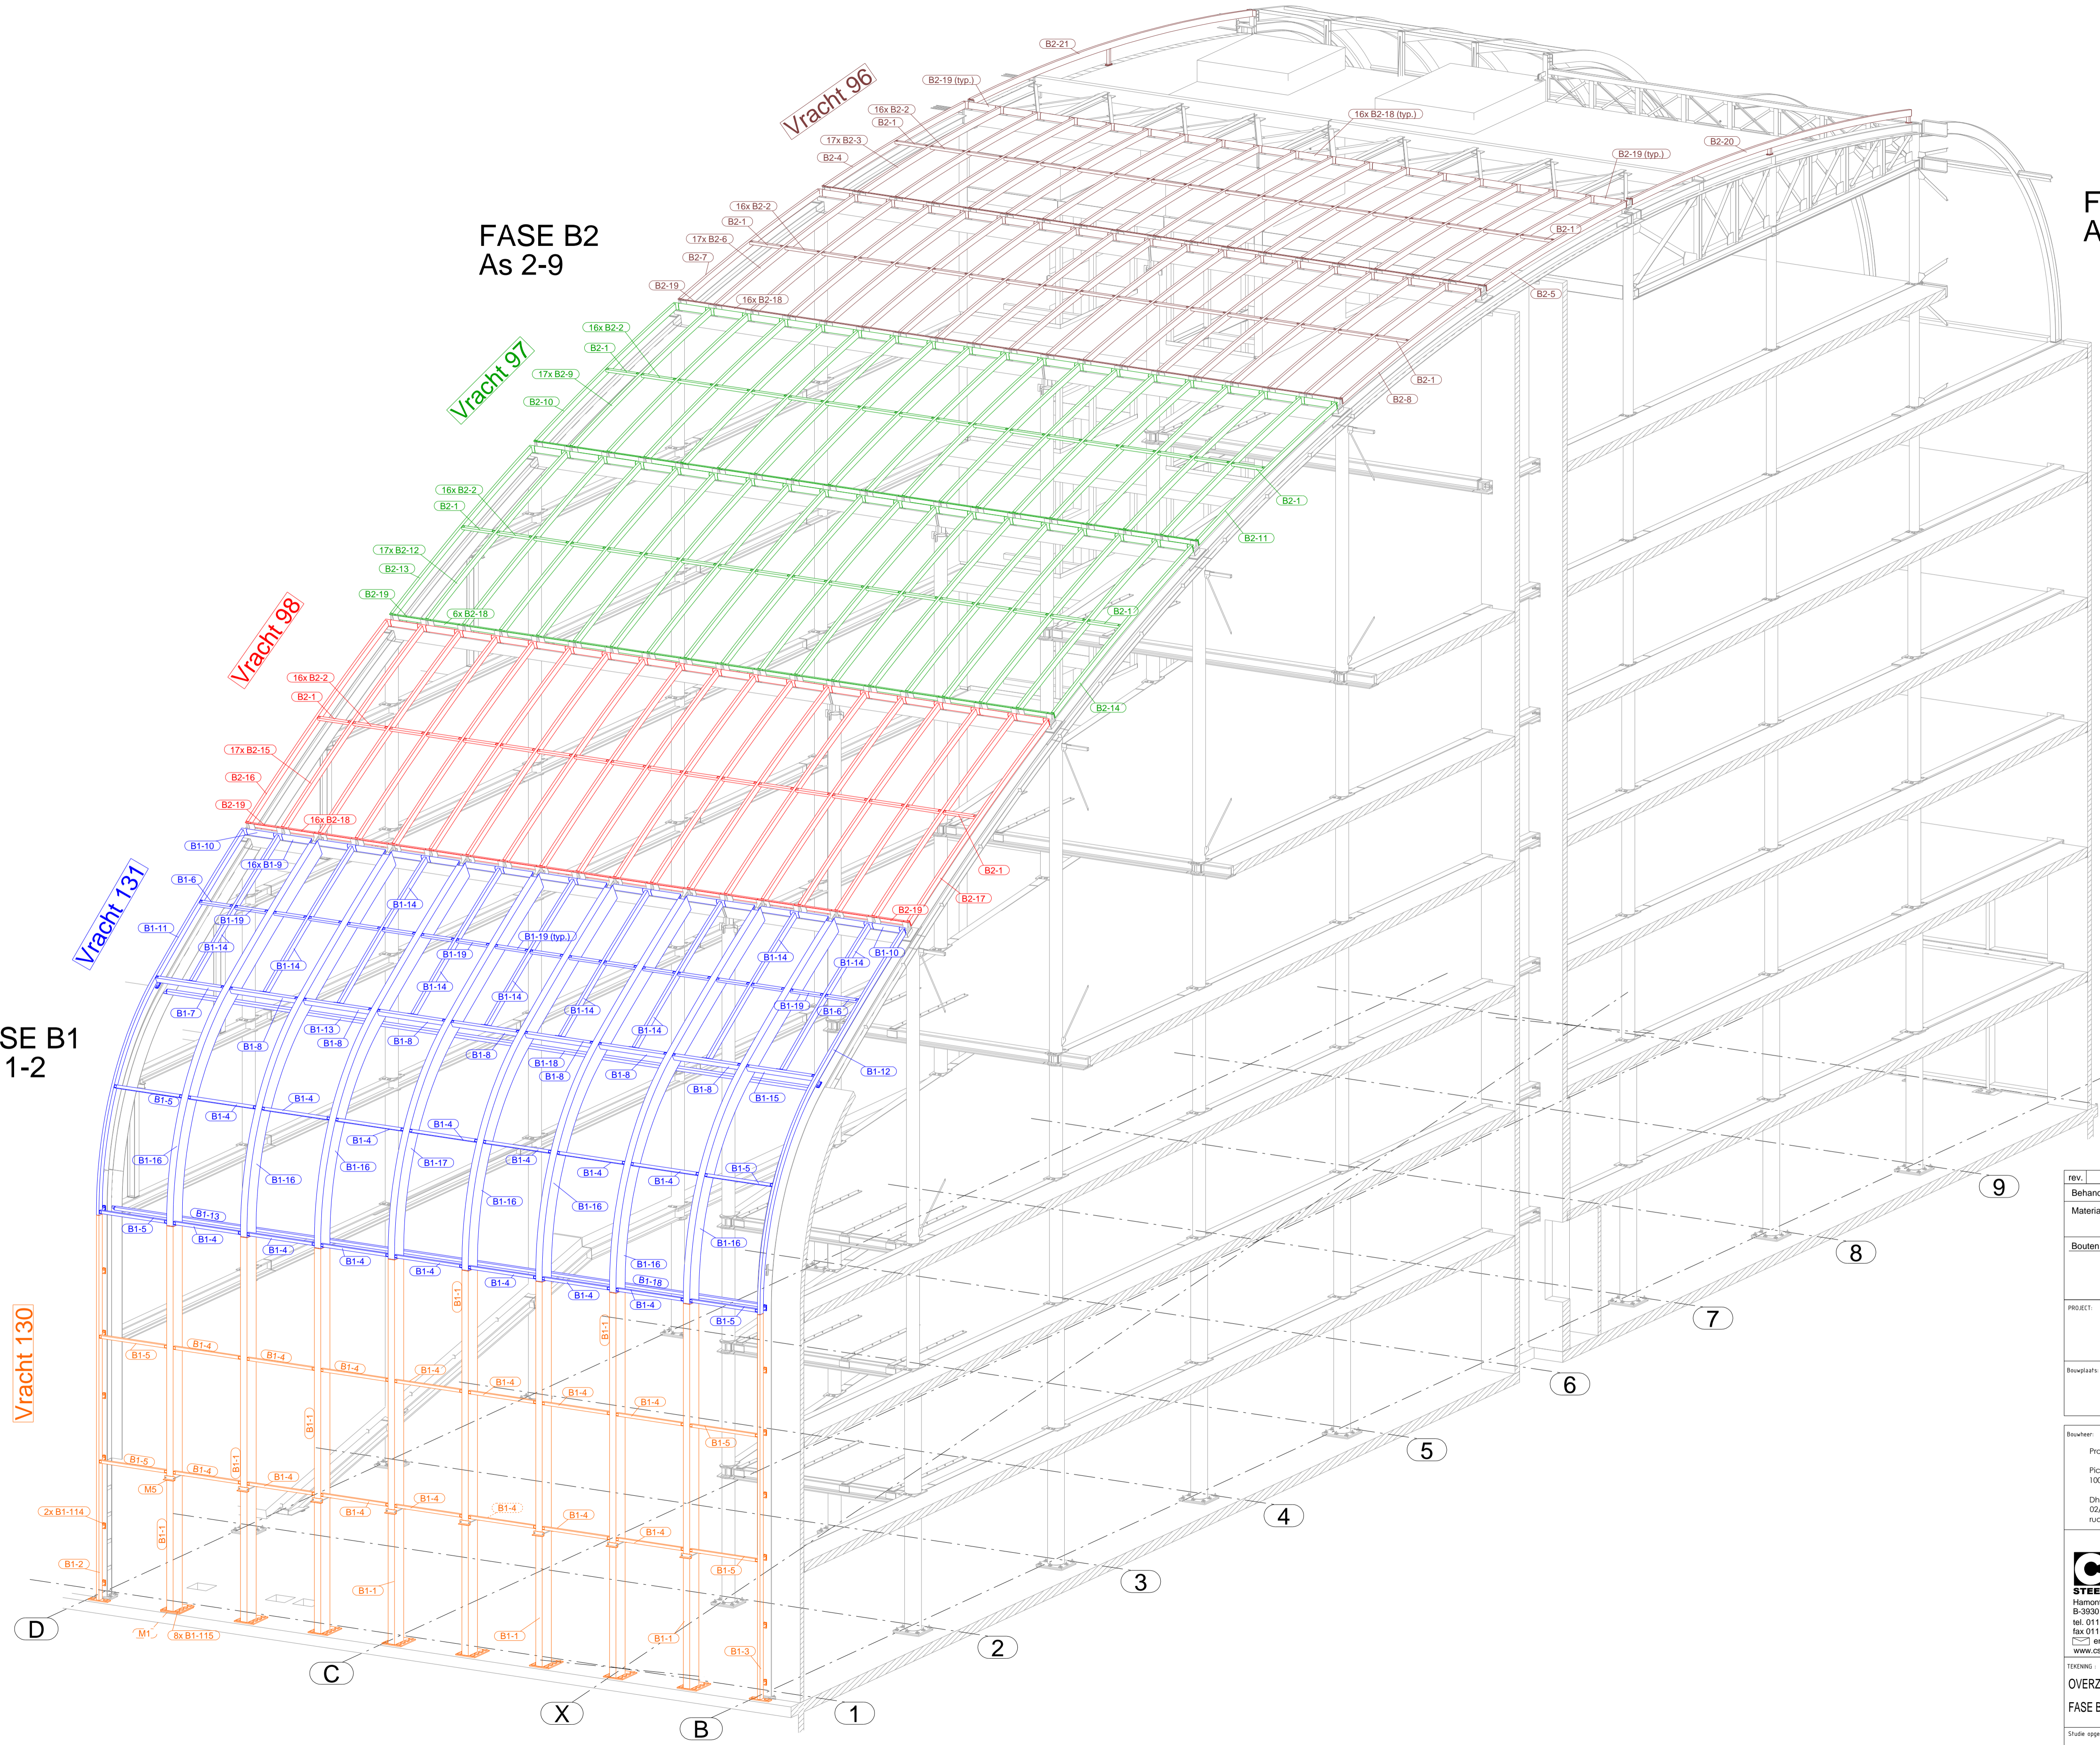

rev.	datum	opmerking	getekend
Behandeling staalconstructie : Kolommen: S01 - SFB-liggers: S03 (RF) - Lift: S04 (RF) t.a.v.			
Materiaalkwaliteit : Profielen & platen = S355JO tav.			
Koker- en buisprofielen = S355JOH EN10210 tav.			
Bouten	DIN 934 125 (8.8) Elektrolytisch verzinkt	Lassen Lasafmetingen : $\frac{a}{5}$ tenzij anders aangegeven	
Bouten nadien schilderen in kleur staalconstructie		Kwaliteitsniveau : EN ISO 5817-C N D T : VT lopende productie	
PROJECT:			
<b>BIM - IBGE</b>			
Bouwplaats:			
Havenlaan 86 C 1000 Brussel			
Bouwfase:	Project T&T n.v. Piccardstraat 3 1000 Brussel Dhr Rudi op't Roodt 02/420-60-69 rudi.op'troodt@toor-taxis.com	architect NL architectenbureau cepezed postbus 2068 2067 AB Delft t: +31 15 215 0000 f: +31 15 213 0000 e: gordon@cepezed.nl	architect BE Philippe Samyn and Partners c/hoofding op waterloo 1537 B-1180 Brussels t: +32 2 374 90 80 f: +32 2 374 75 50 e: info@samynandpartners.be
		constructeur NL Ingineursbureau SmitWesterman postbus 902 2900 en gouda t: +31 182 61 56 55 f: +31 182 61 57 43 e: info@smwesterman.nl	constructeur BE Ingineursbureau Meijer Ingineursbureau t: +32 3 448 20 00 f: +32 3 448 24 90 e: info@ibmeijer.be
		adviseur bouwfysica DGM R postbus 153 6000 ad anhem t: +31 20 581 21 41 f: +31 20 443 38 38 e: info@dgm.nl	adviseur installaties Flow Transfer International s.a. Havenlaan 137 B-1180 Brussel tel. 011-550.6001 t: +32 2 375 75 40 f: +32 2 375 75 666 e: info@fti-sa.be
		veiligheidscoördinator VEKMO nv depostweg 82 2000 Leuven t: +32 16 22 89 56 f: +32 16 58 27 16	

TEKENING			
OVERZICHT IN KLEUR			
FASE B1+B2 Atriumkokers			
Stude opgesteld door:	Tekening goedgekeurd door:		
Tekenaar: Smolders Y.	Datum: 29.05.2013	Dossier: 12081	Tekening/Drawing nr: K10
Schaal: 1:60	File Name:		

3d  
1:60