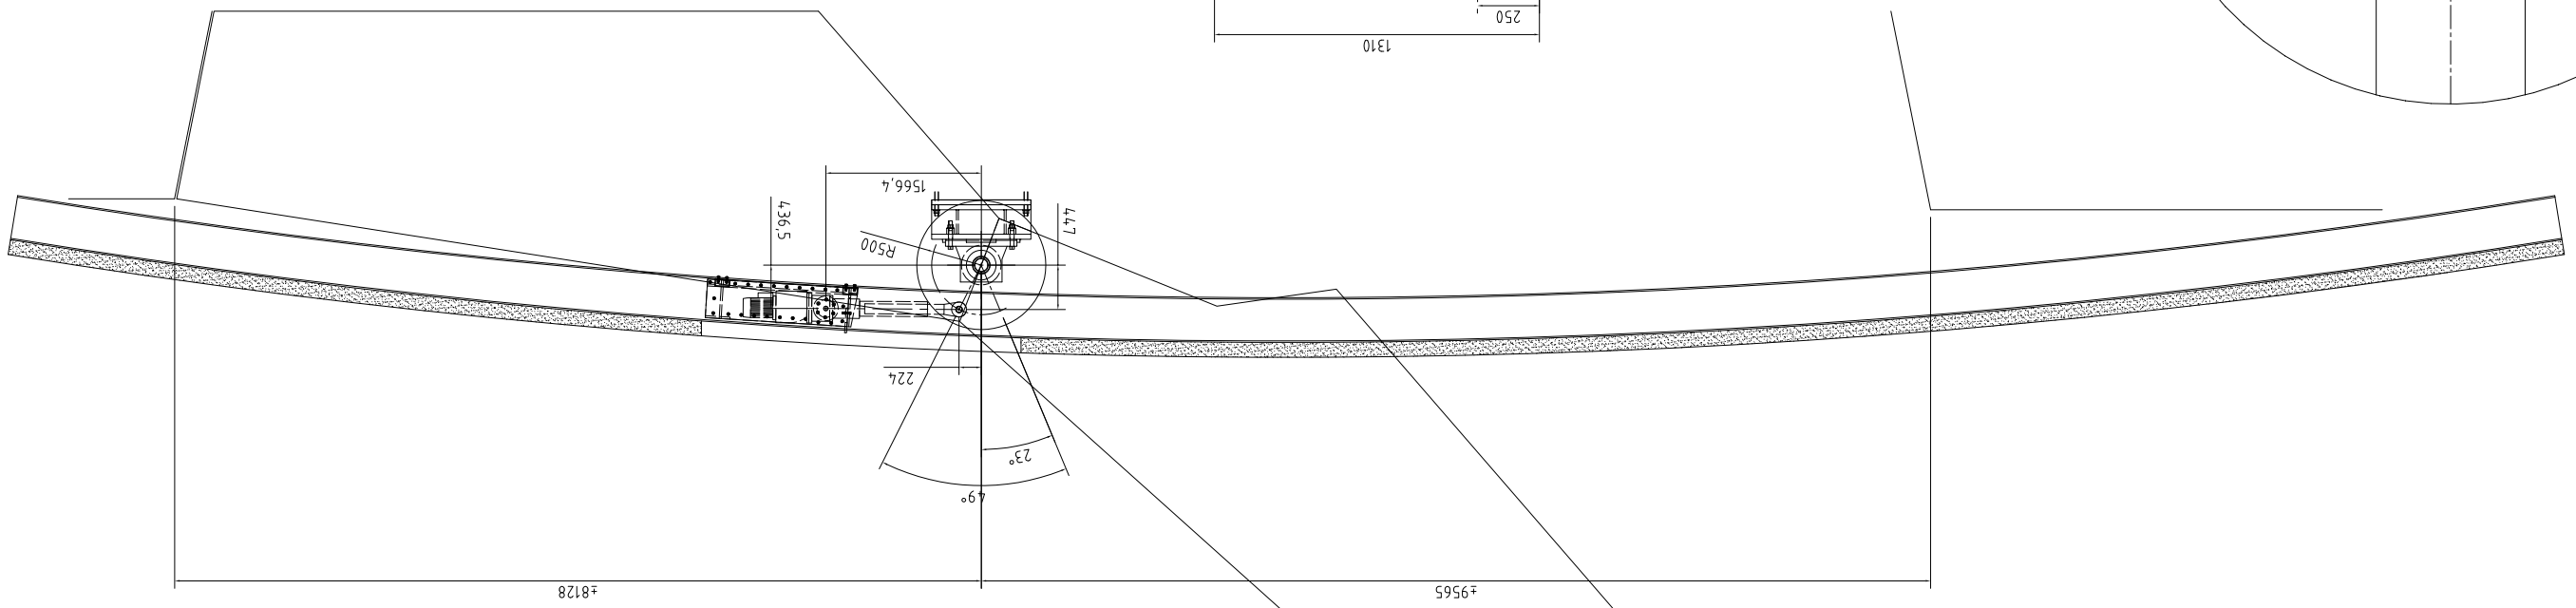

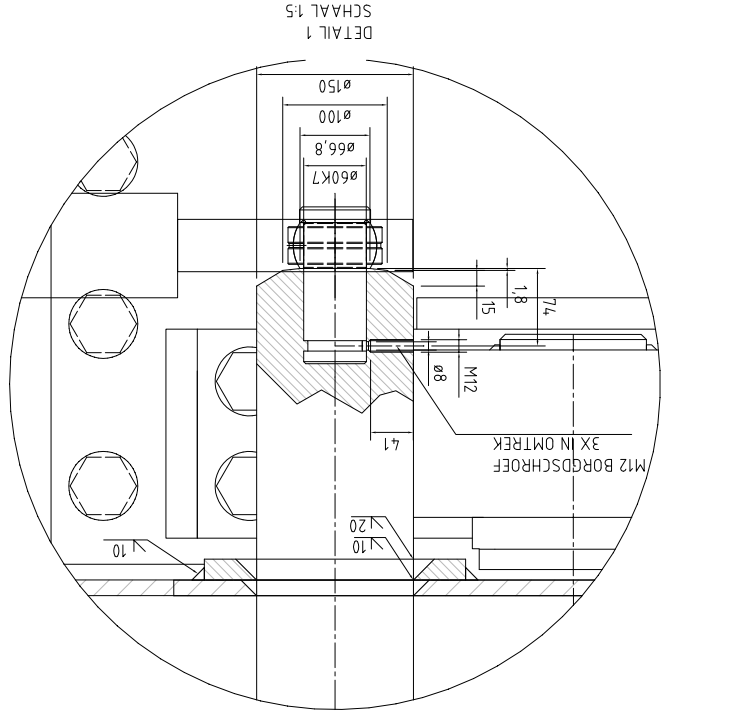

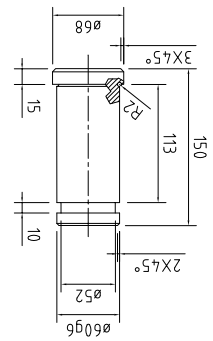

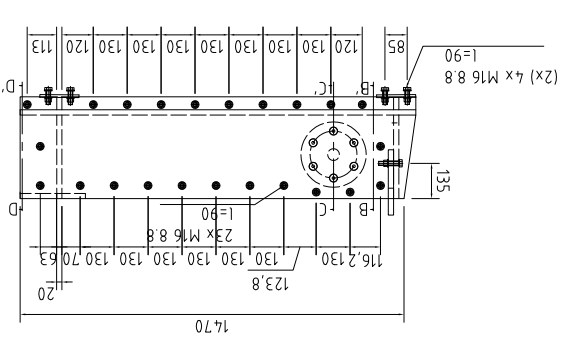

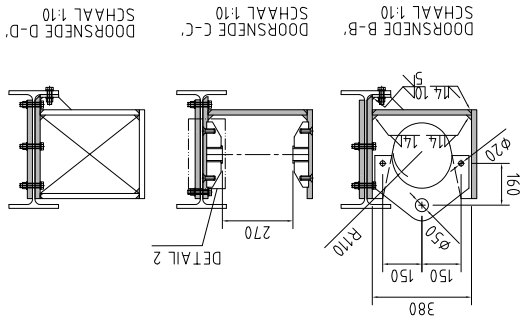

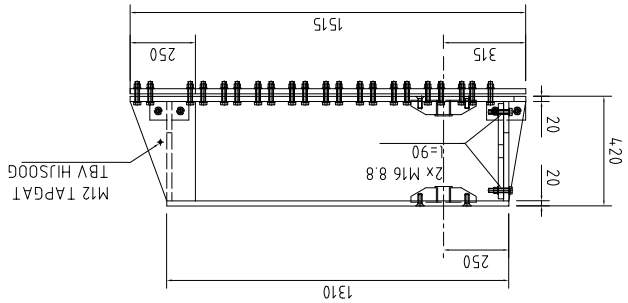

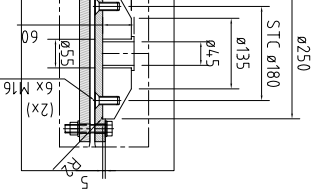

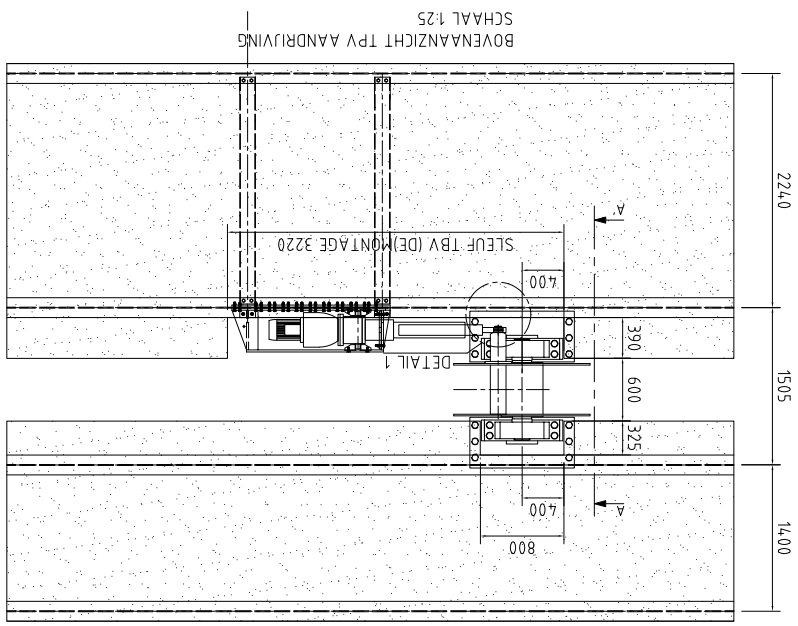

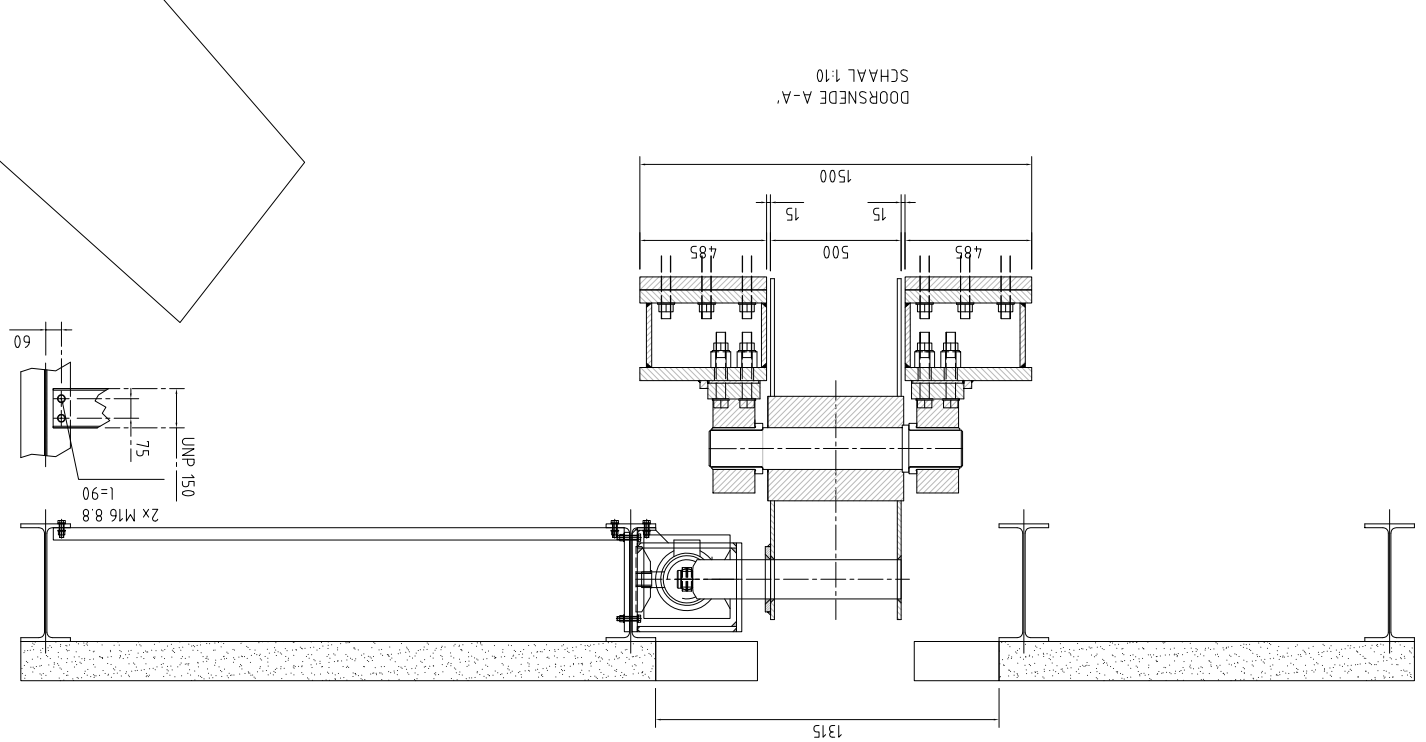

CLIENT	–				
REV	DATE	DESCRIPTION REVISION	DRAWN	CHECKED	APPROVED
0	9-1-2015	VOOR GOEDKEURING	WS1	WAB	CPD
1	16-1-2015	VOOR GOEDKEURING	WS1	WAB	CPD
–	–	–	–	–	–

POS	QUANT	DESCRIPTION	DRAWING/MATERIAL	WEIGHT
101				
102				
103				

PROJECT: BRUG WATERNET SCIENCE PARK

SUBJECT: AANDRIJVING

Iv-Groep b.v.
Noordhoek 37
3351 LD Papendrecht
P.O. Box 1315
3350 CD Papendrecht
Nederland
T +31 88 943 3000
F +31 88 943 3001
www.iv-groep.com

PROJECT NO.: COPA150106

DRAWING NO.: 10-3220-100

SHEET NO.: 1-1

DESIGN / VERSION			
DATE:	9-1-2015	CHECKED:	WAB
DRAWN:	WS1	APPROVED:	CPD
STATUS:	DEFINITIEF ONTWERP	SCALE:	1:25
		FORMAT:	A0

THIS DRAWING IS THE PROPERTY OF IV-GROEP AND MUST NOT BE REPRODUCED OR USED WITHOUT WRITTEN PERMISSION OF IV-GROEP

Dwg-10-3220-100-DRAWING.dwg Layout: Layout1 Last saved by: Wouter Schaap 9-1-2015 09:55:55 (GMT+1:00) Amsterdam, Berlin, Bern, Rome, Stockholm, Vienna