



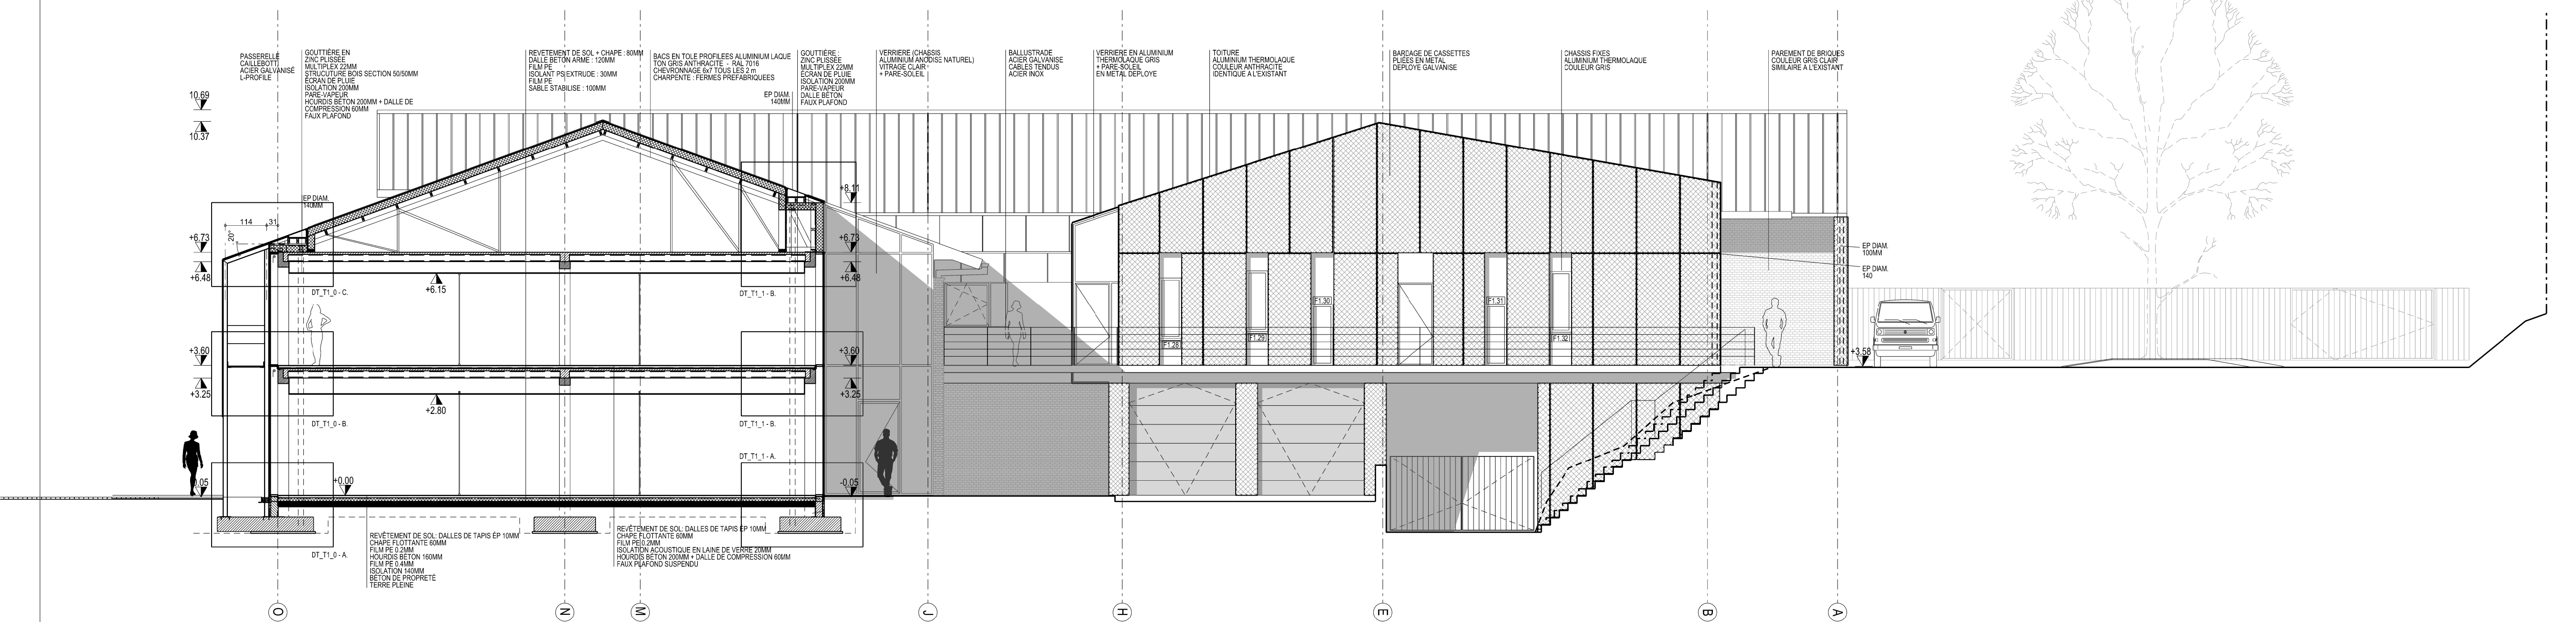

COUPE TRANSVERSALE T1
SITUATION PROJETEE

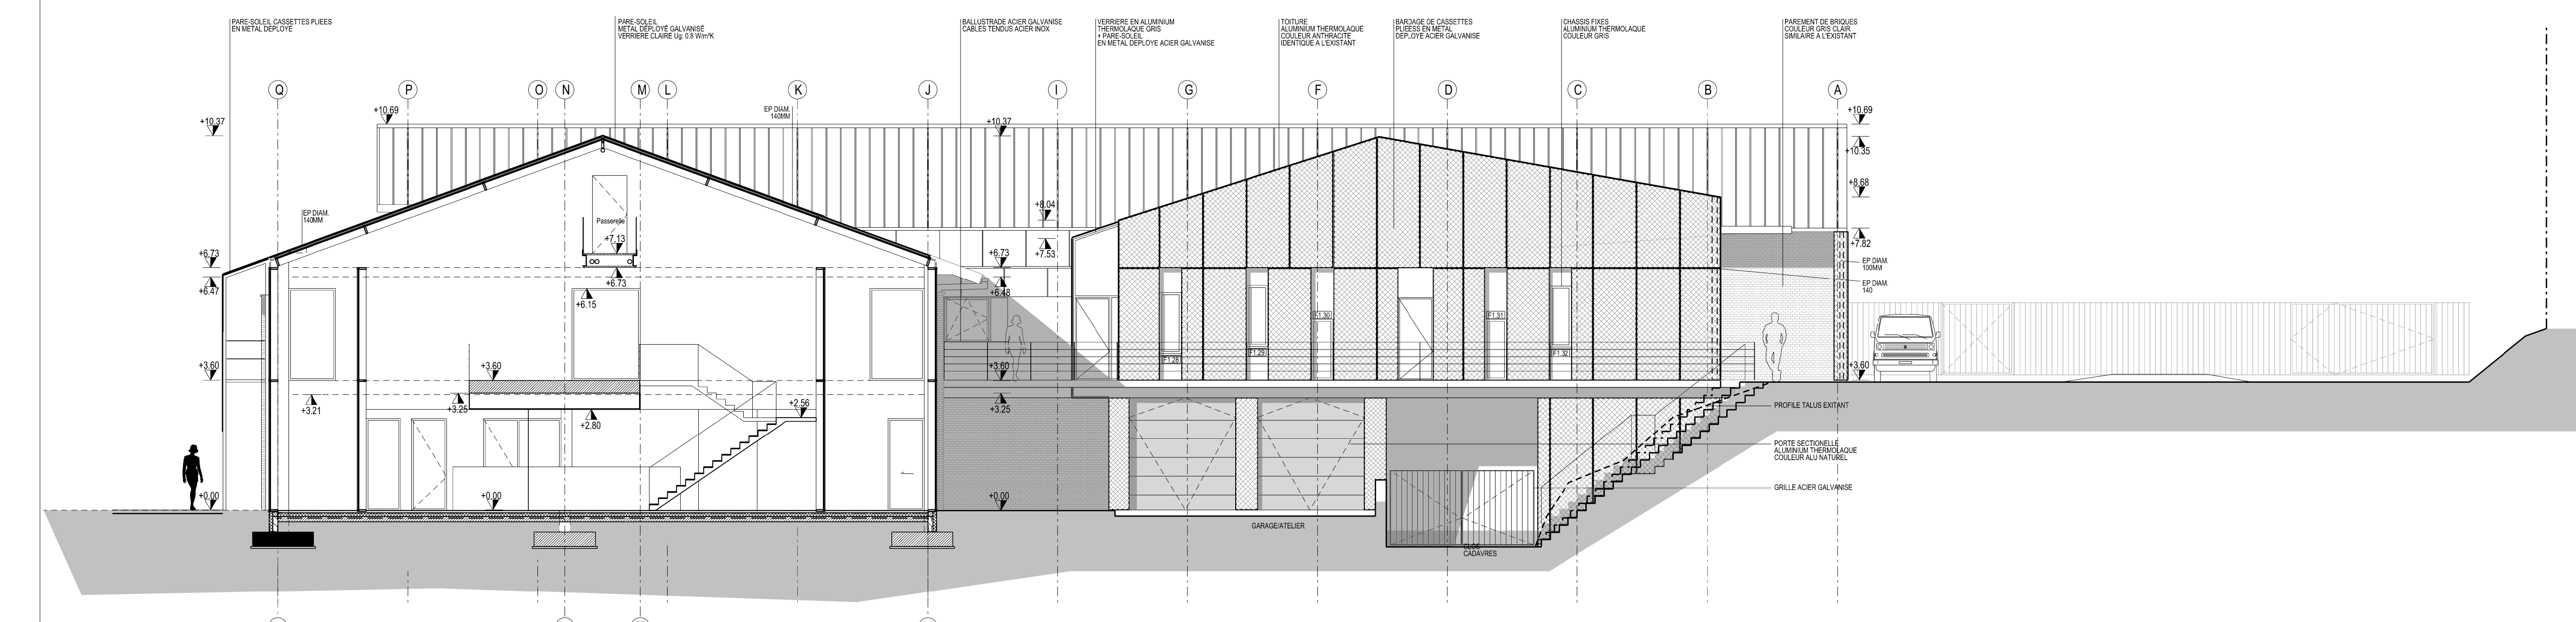

COUPE TRANSVERSALE T2
SITUATION PROJETEE

LEGENDE MATERIAUX		HOUDIS BETON
		BETON PREFAB
		BETON
		MUR NON PORTEUR
		ISOLATION (RIGIDE ET SOUPLE)
		PANEAU SANDWICH: ISOLATION + ALUMINIUM LAQUE
		CHAPE
		PAREMENT BRIQUES
		BARDAGE METAL DÉPLOYÉ LAQUE BLANC
		BLOC YTONG

Toutes les cotes sont à vérifier sur chantier par l'entrepreneur. Des divergences par rapport au plans seront immédiatement signalées au concepteur.
© Le plan et son contenu demeurent la propriété intellectuelle de MODULO architects sprl et/ou son maître de l'ouvrage.

PROJET	ARSI 01	
	EXTENSION & RÉNOVATION D'UN CENTRE DE SANTÉ & D'IDENTIFICATION ANIMALES	
	Allée des Artisans, 2 - B - 5590 CINEY	

MAÎTRE DE L'OUVRAGE	ARSIAS asbl	info@arsias.be
	Allée des Artisans, 2 - B - 5590 CINEY	www.arsias.be tel: 083 23 05 15

ASSOCIATION MOMENTANÉE	MODULO architects sprl + ELLYPS sa
------------------------	------------------------------------

ARCHITECTE	MODULO architects sprl	B-1200 Bruxelles	
	Gérants	Collaborateurs	
	G. DEKNOPPER	F. VANDEN BAVIERE	
	D. HOLEMANS	P. SCHMOOK	
	P. SPRUYTTE	E. SUFFELS	
		N. BOVE	
			info@modulo-architects.be www.modulo-architects.be T 02 776 81 00 F 02 776 81 09

STABILITE	ELLYPS sa	H. WILKIN	T 081 20 06 61	F 081 20 06 62
-----------	-----------	-----------	----------------	----------------

TECHNIQUES SPECIALES	ELLYPS sa	J.-F. VANDERMEULEN	T 081 20 06 61	F 081 20 06 62
----------------------	-----------	--------------------	----------------	----------------

PERFORMANCES ENERGETIQUES	ELLYPS sa	F. HERVE	T 081 20 06 61	F 081 20 06 62
---------------------------	-----------	----------	----------------	----------------

PHASE	EXECUTION	4_EX1
-------	-----------	-------

TITRE	COUPES T1 - T2 SITUATION PROJETÉE
-------	--------------------------------------

INDICE	DATE	DES.	MODIFICATIONS
-	2014-06-16	PSC	/
A	2014-10-22	PSC	Revision portes garages
B	2015-01-19	PSC	Revision local biocide, murs existants
C	2015-03-30	PSC	Revision pente accès clos, corrections divers
D			

Echelle @ A1	Dessin : PSC	Vérification : FV	Approbation : PS	Numerotation : 22/50
1/100	ARSI 01		AR 422	C
2015 03 30	CODE DU DOSSIER	DISCIPLINE	N°. DE PLAN	INDICE