




COUPE TRANSVERSALE T3
SITUATION PROJETEE

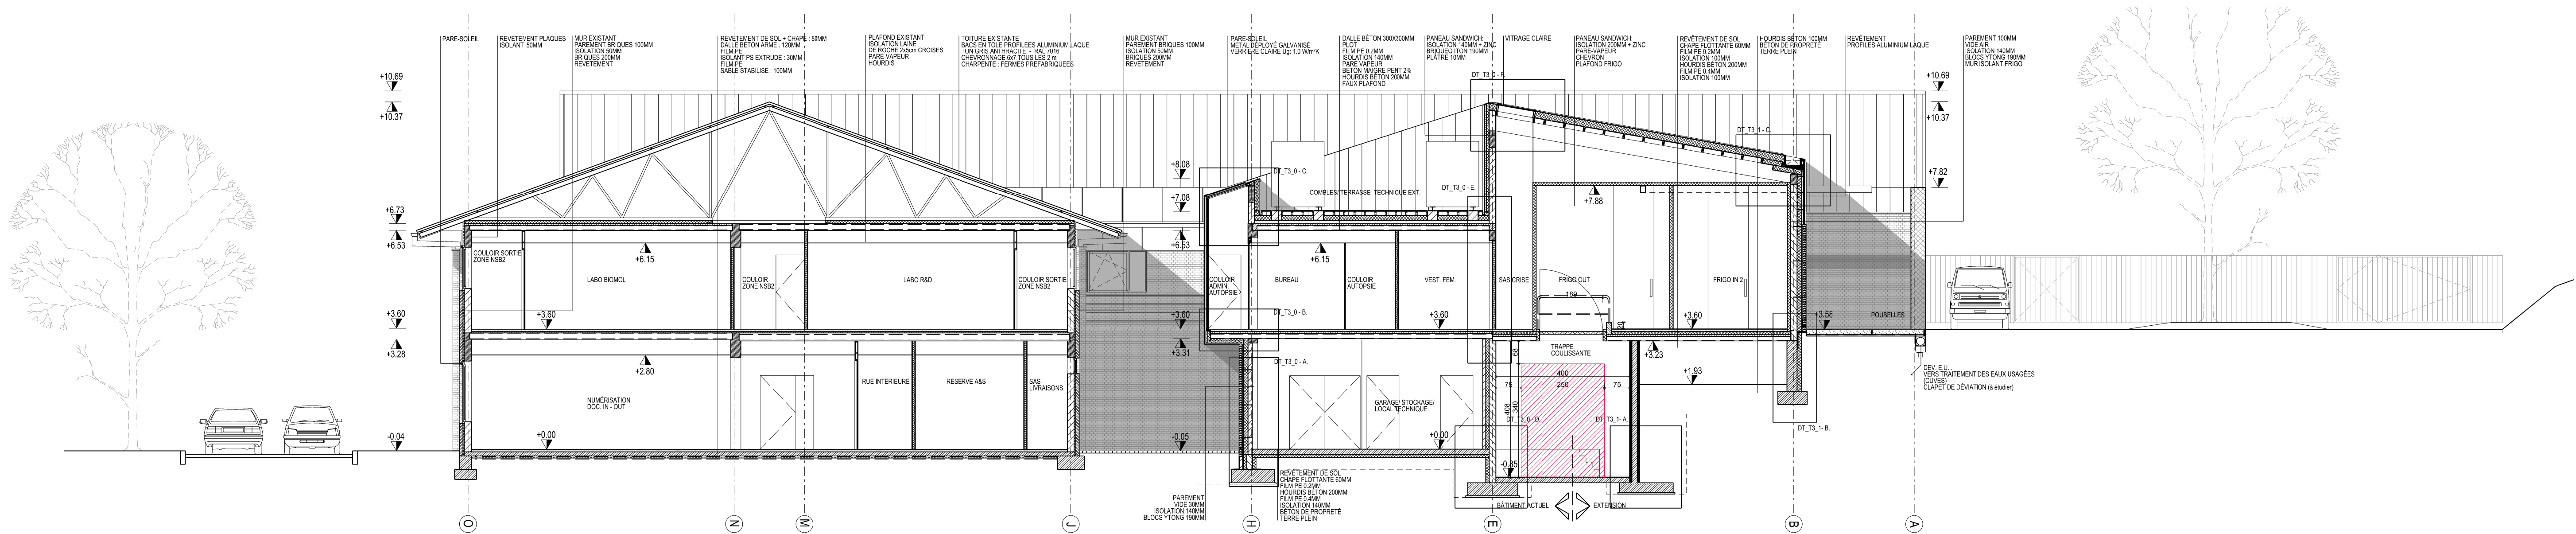

PLAN DE RÉFÉRENCE NIVEAU +1
1/500

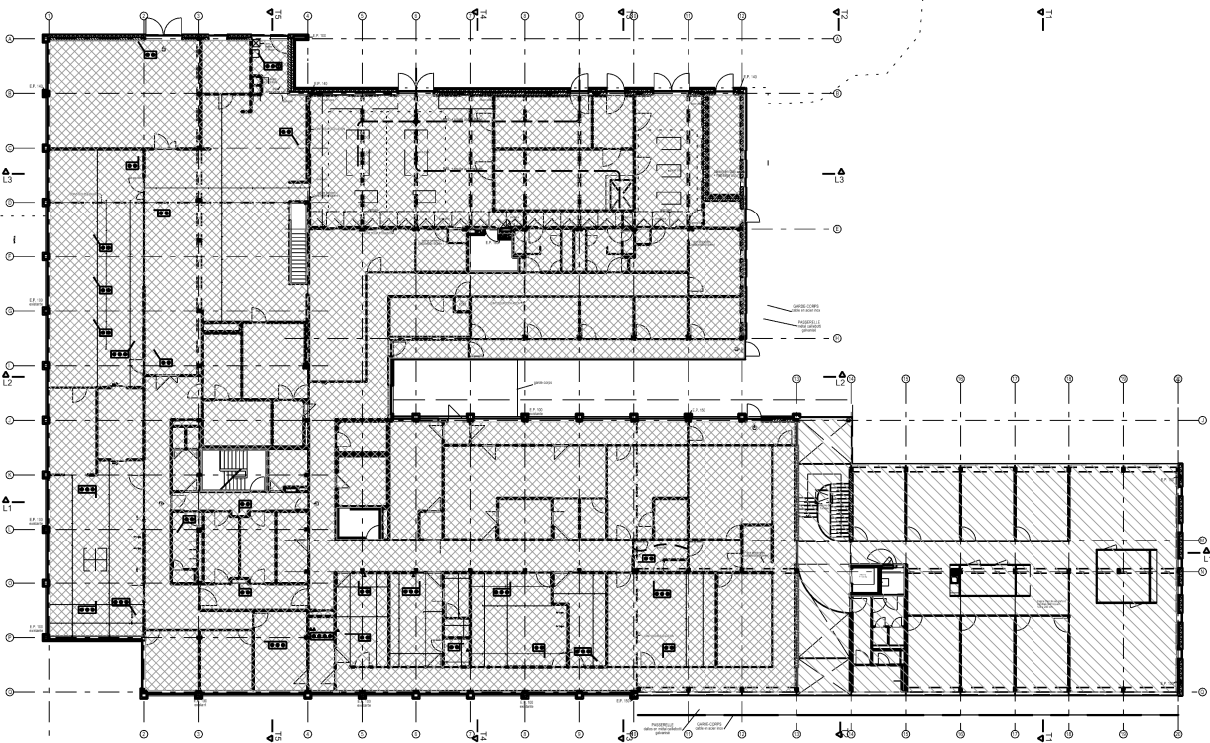

COUPE TRANSVERSALE T4
SITUATION PROJETEE

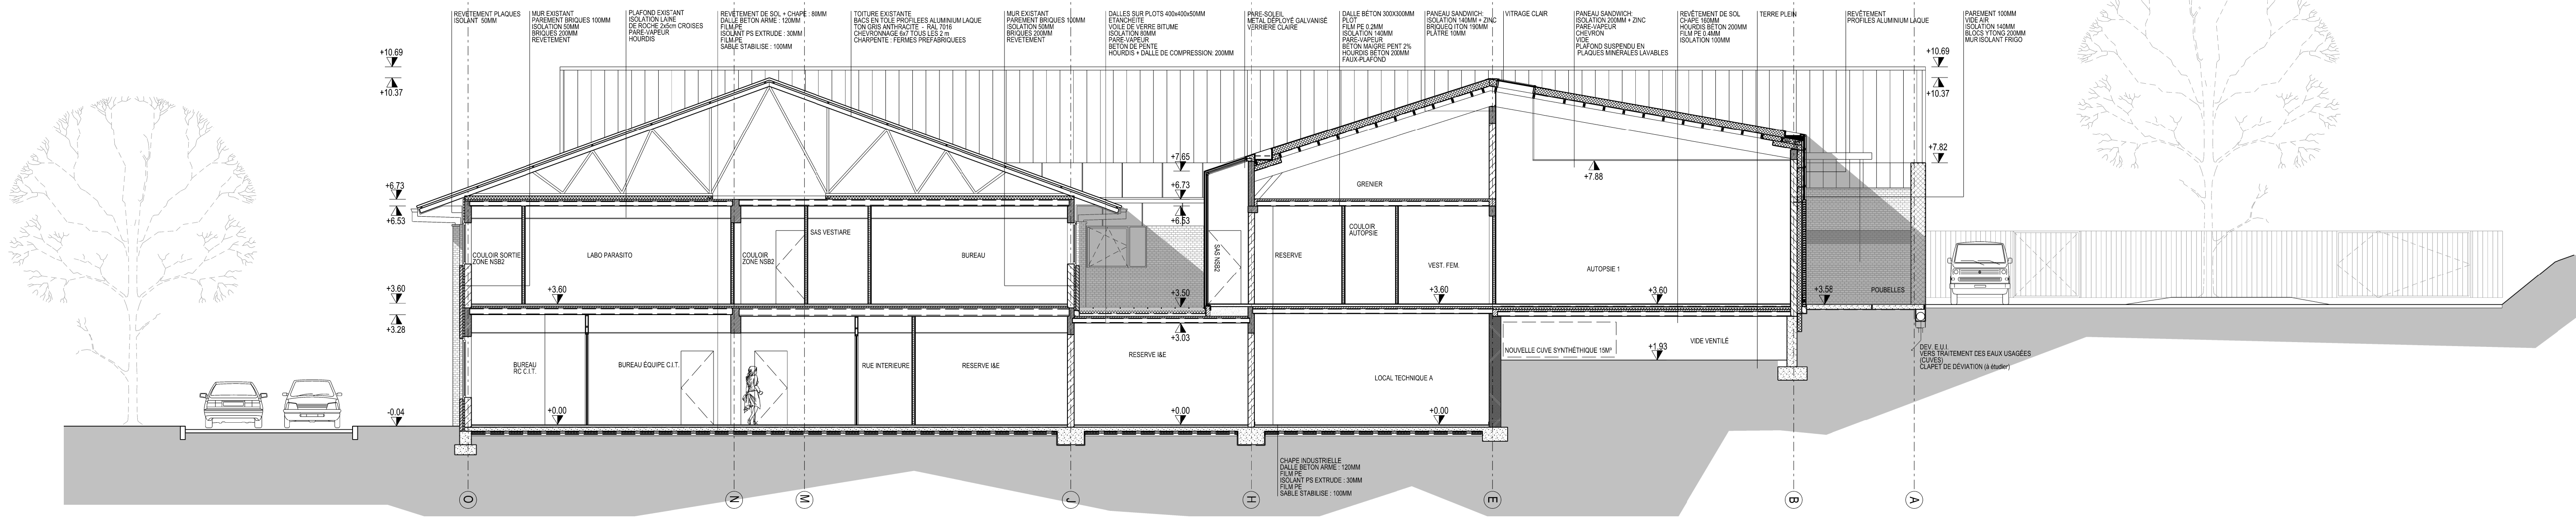

LEGENDE MATERIAUX	
	HOUDIRS BETON
	BETON PREFAB
	BETON
	MUR NON PORTEUR
	ISOLATION (RIGIDE ET SOUPLE)
	PANEAU SANDWICH- ISOLATION + ALUMINIUM LAQUE
	CHAPE
	PAREMENT BRIQUES
	BARDAGE METAL DÉPLOYÉ LAQUE BLANC
	BLOC YTONG

Toutes les cotes sont à vérifier sur chantier par l'entrepreneur. Des divergences par rapport au plans seront immédiatement signalées au concepteur.
© Le plan et son contenu demeurent la propriété intellectuelle de MODULO architects sprl et/ou son maître de l'ouvrage.

PROJET	ARSI 01
EXTENSION & RÉNOVATION D'UN CENTRE DE SANTÉ & D'IDENTIFICATION ANIMALES	
Allée des Artisans, 2 - B - 5590 CINEY	
Ciney, Div. 1, Sec. B, N° 198v & 198s2	

MAÎTRE DE L'OUVRAGE	ARSI asbl Allée des Artisans, 2 - B - 5590 CINEY	info@arsia.be www.arsia.be tel: 083 23 05 15
---------------------	---	--

ASSOCIATION MOMENTANÉE	MODULO architects sprl + ELLYPS sa
------------------------	------------------------------------

ARCHITECTE	MODULO architects sprl Chemin des Deux Maisons 60/5, B-1200 Bruxelles	
Gérants	G. DEKNOPPER D. HOLEMANS P. SPRUYTTE	Collaborateurs F. VANDEN BAVIERE P. SCHMOOK E. BUFFELS N. BOVE
		info@modulo-architects.be www.modulo-architects.be T 02 776 81 00 F 02 776 81 09

STABILITE	ELLYPS sa rue de la Pavée 5/3, B-5001 Namur	H. WILKIN	T 081 20 06 61 F 081 20 06 62
-----------	--	-----------	-------------------------------

TECHNIQUES SPECIALES	ELLYPS sa rue de la Pavée 5/3, B-5001 Namur	J.-F. VANDERMEULEN	T 081 20 06 61 F 081 20 06 62
----------------------	--	--------------------	-------------------------------

PERFORMANCES ENERGETIQUES	ELLYPS sa rue de la Pavée 5/3, B-5001 Namur	F. HERVE	T 081 20 06 61 F 081 20 06 62
---------------------------	--	----------	-------------------------------

PHASE	EXECUTION	4_EX1
-------	-----------	-------

TITRE
COUPES T3 - T4 - T5
SITUATION PROJETEE

INDICE	DATE	DES.	MODIFICATIONS
-	2014-06-16	PSC	/
A	2014-11-07	PSC	Revision faux plafond Autopsie
B	2015-01-19	PSC	Revision local biocide, murs existants
C	2015-03-30	PSC	Revision pente accès clos, corrections divers
D			

Echelle @ A1	Dessin : PSC	Vérification : FV	Approbation : PS	Numerotation : 23/50
1/100				
2015 03 30	ARSI 01	AR 423	C	
DATE	CODE DU DOSSIER	DISCIPLINE	N° DE PLAN	INDICE

COUPE TRANSVERSALE T5
SITUATION PROJETEE

