









	Janssens bvba metaalconstructie / montage dak- & wandbekleding	Houten - Stratég Spynin Thorpaik Walerschei lulle Hoofdgatboum nr. +10355
	Houboen - Stratég Spynin Thorpaik Walerschei lulle Hoofdgatboum nr. +10355	Datum: 13/02/2017 Tekenaar: RD Schaal: 1:5, 1:10, 1:75 Project: 171005-
	Teken: G 17 A	

 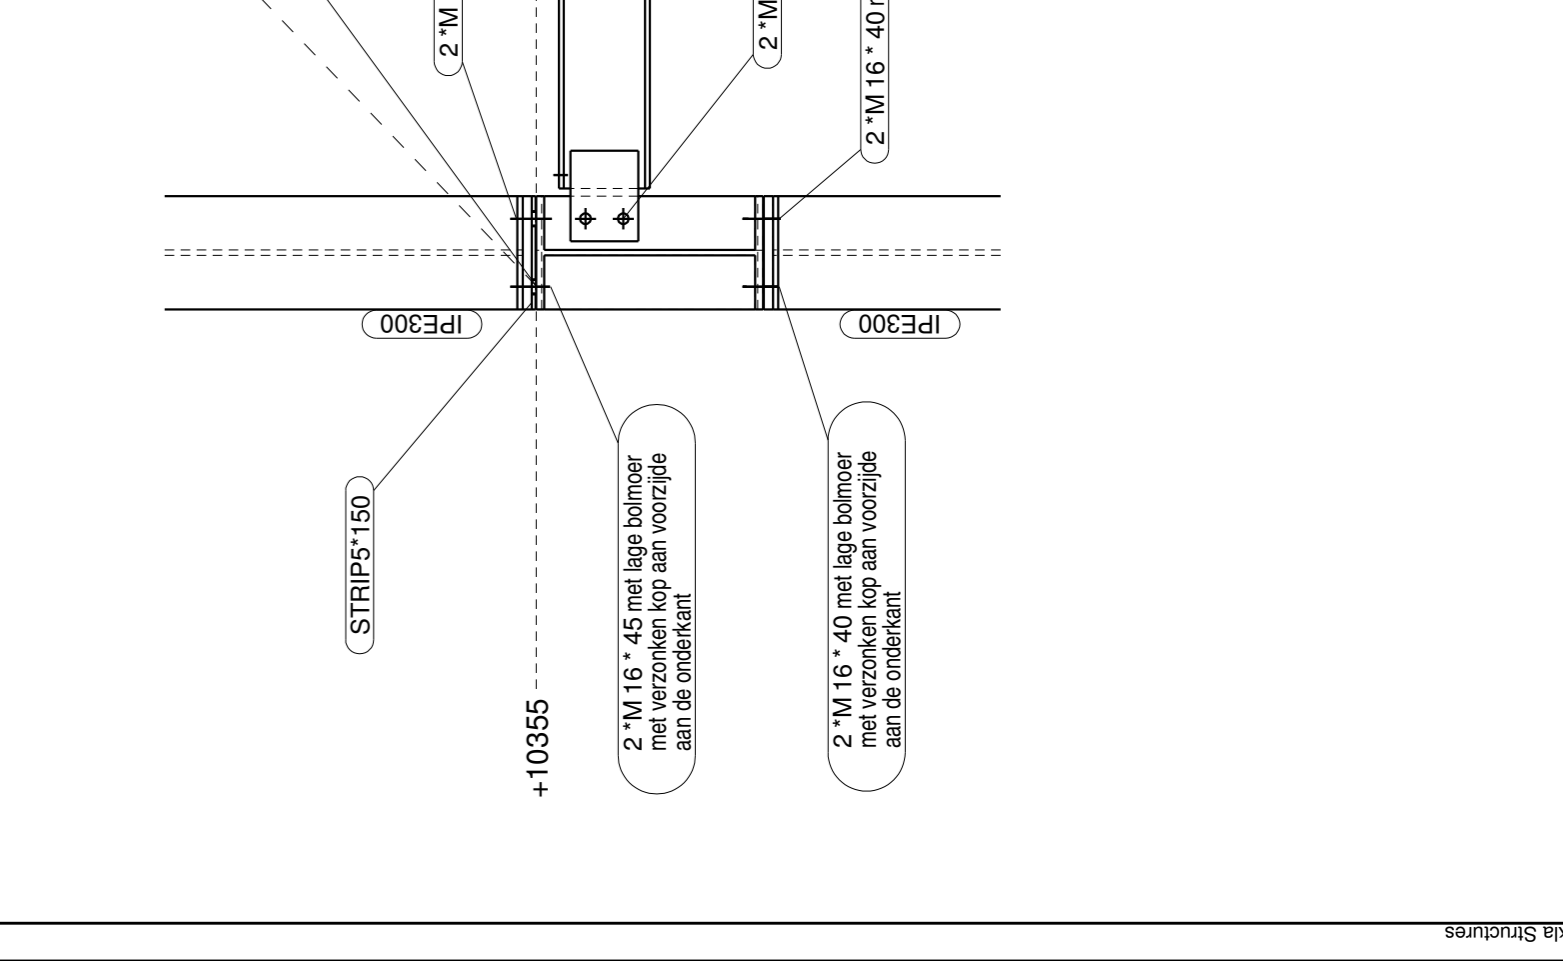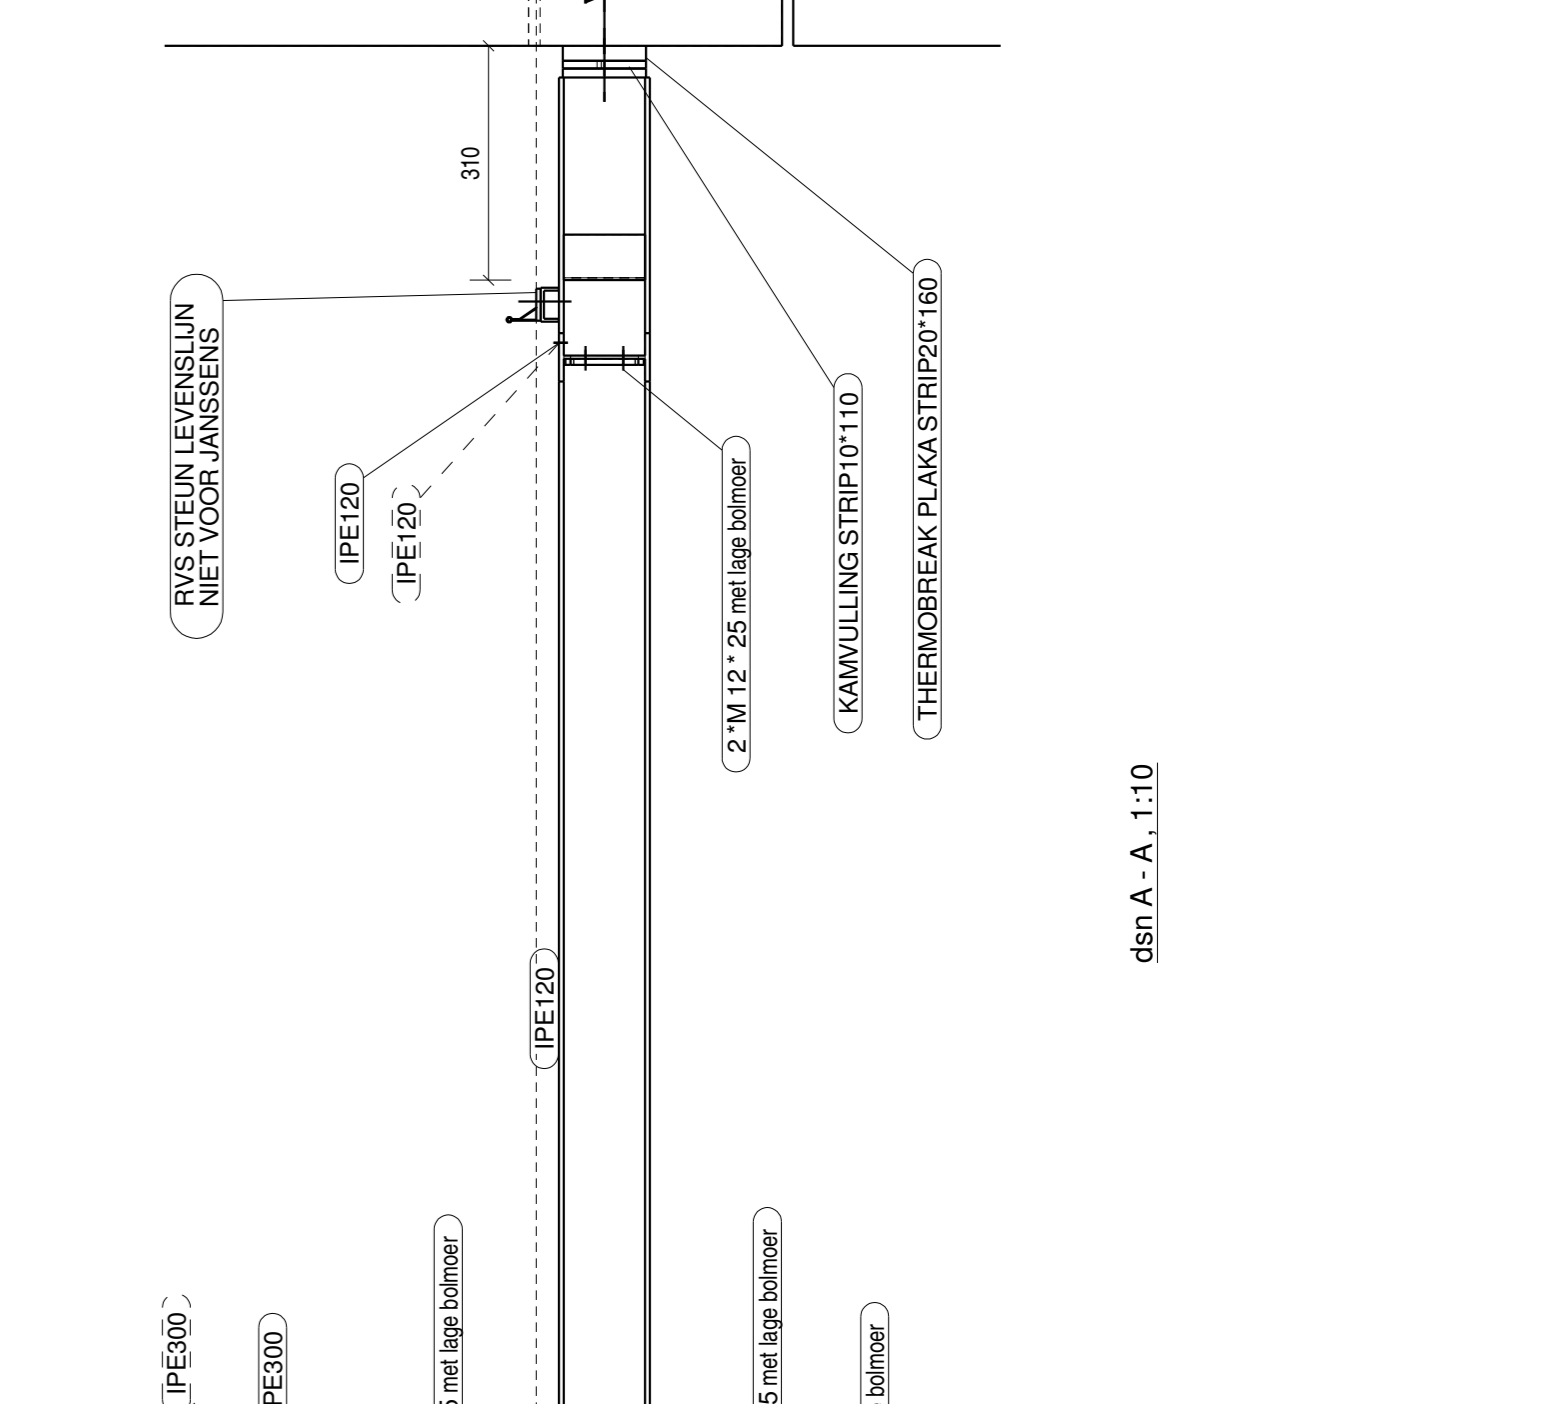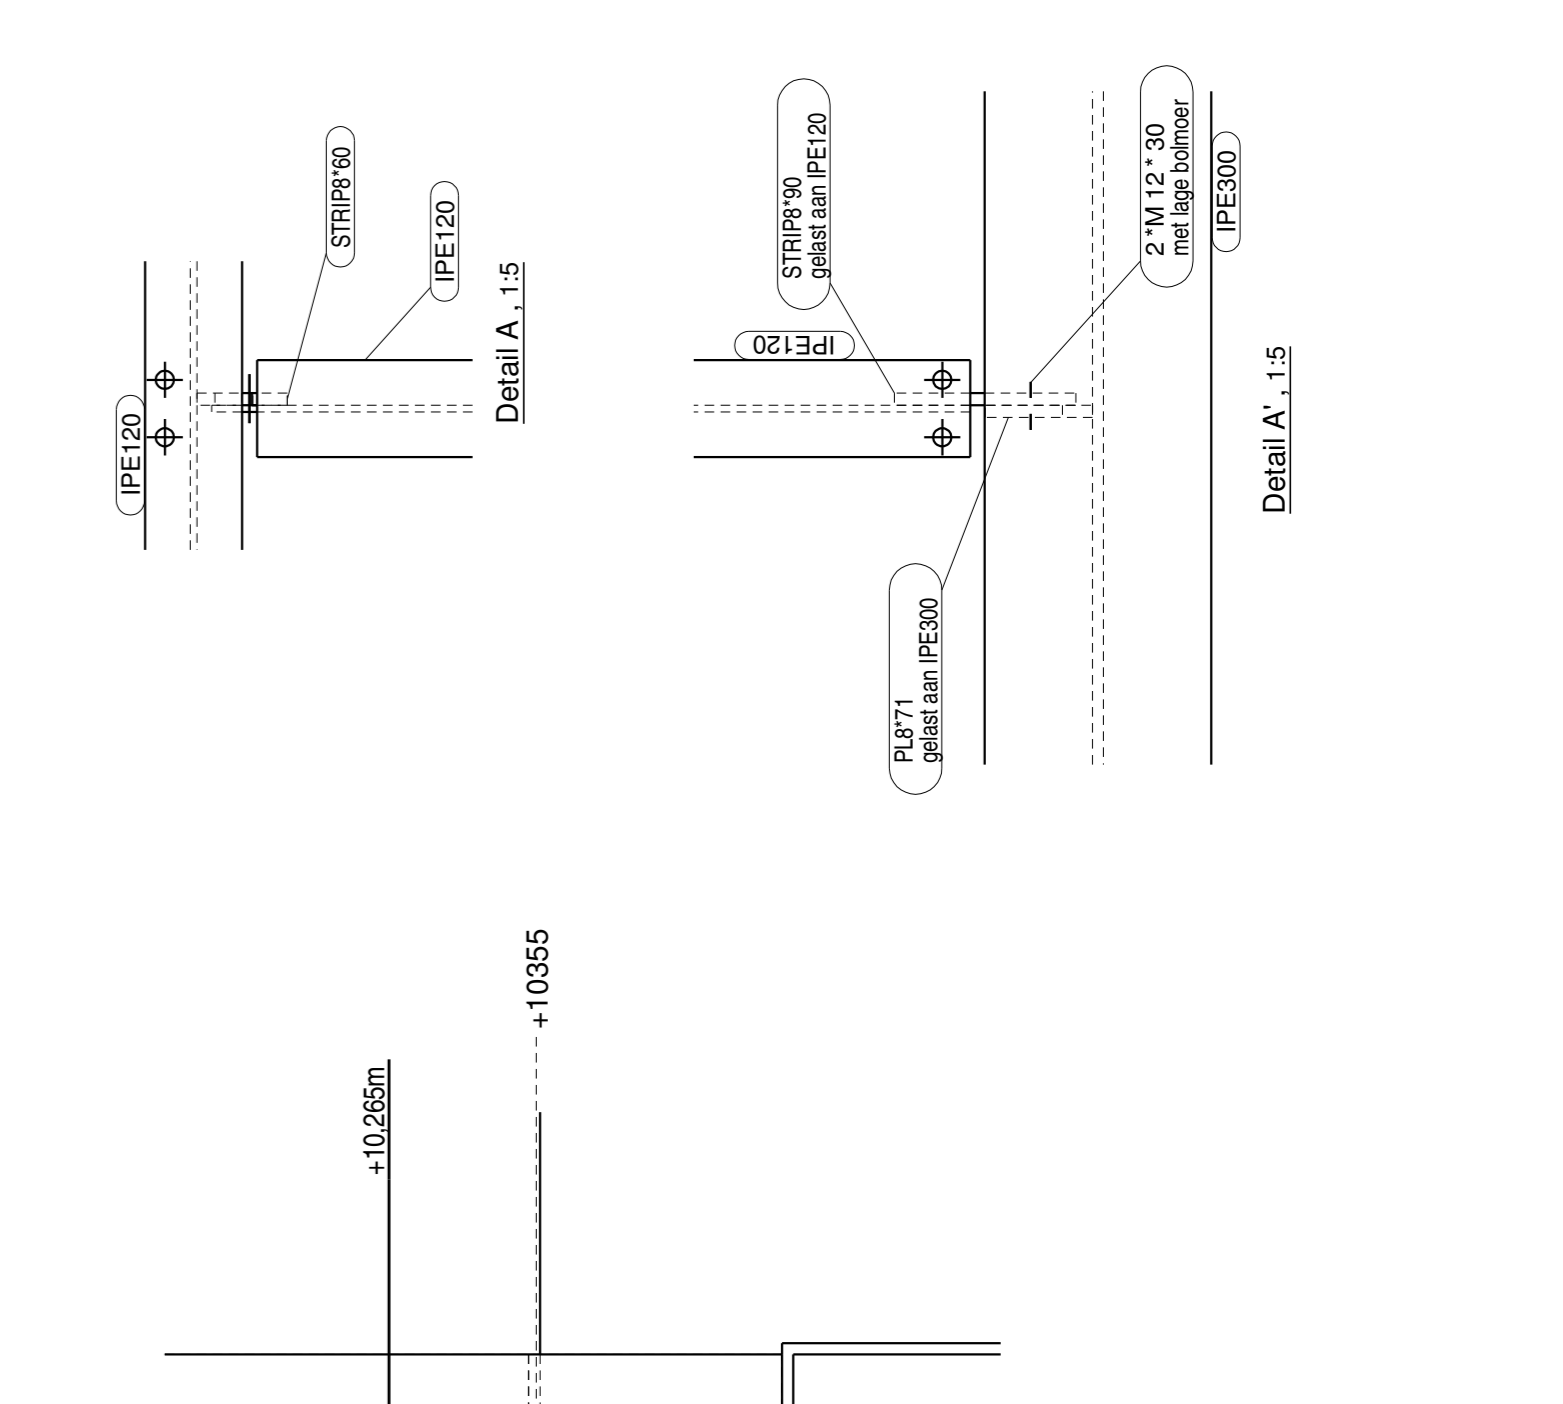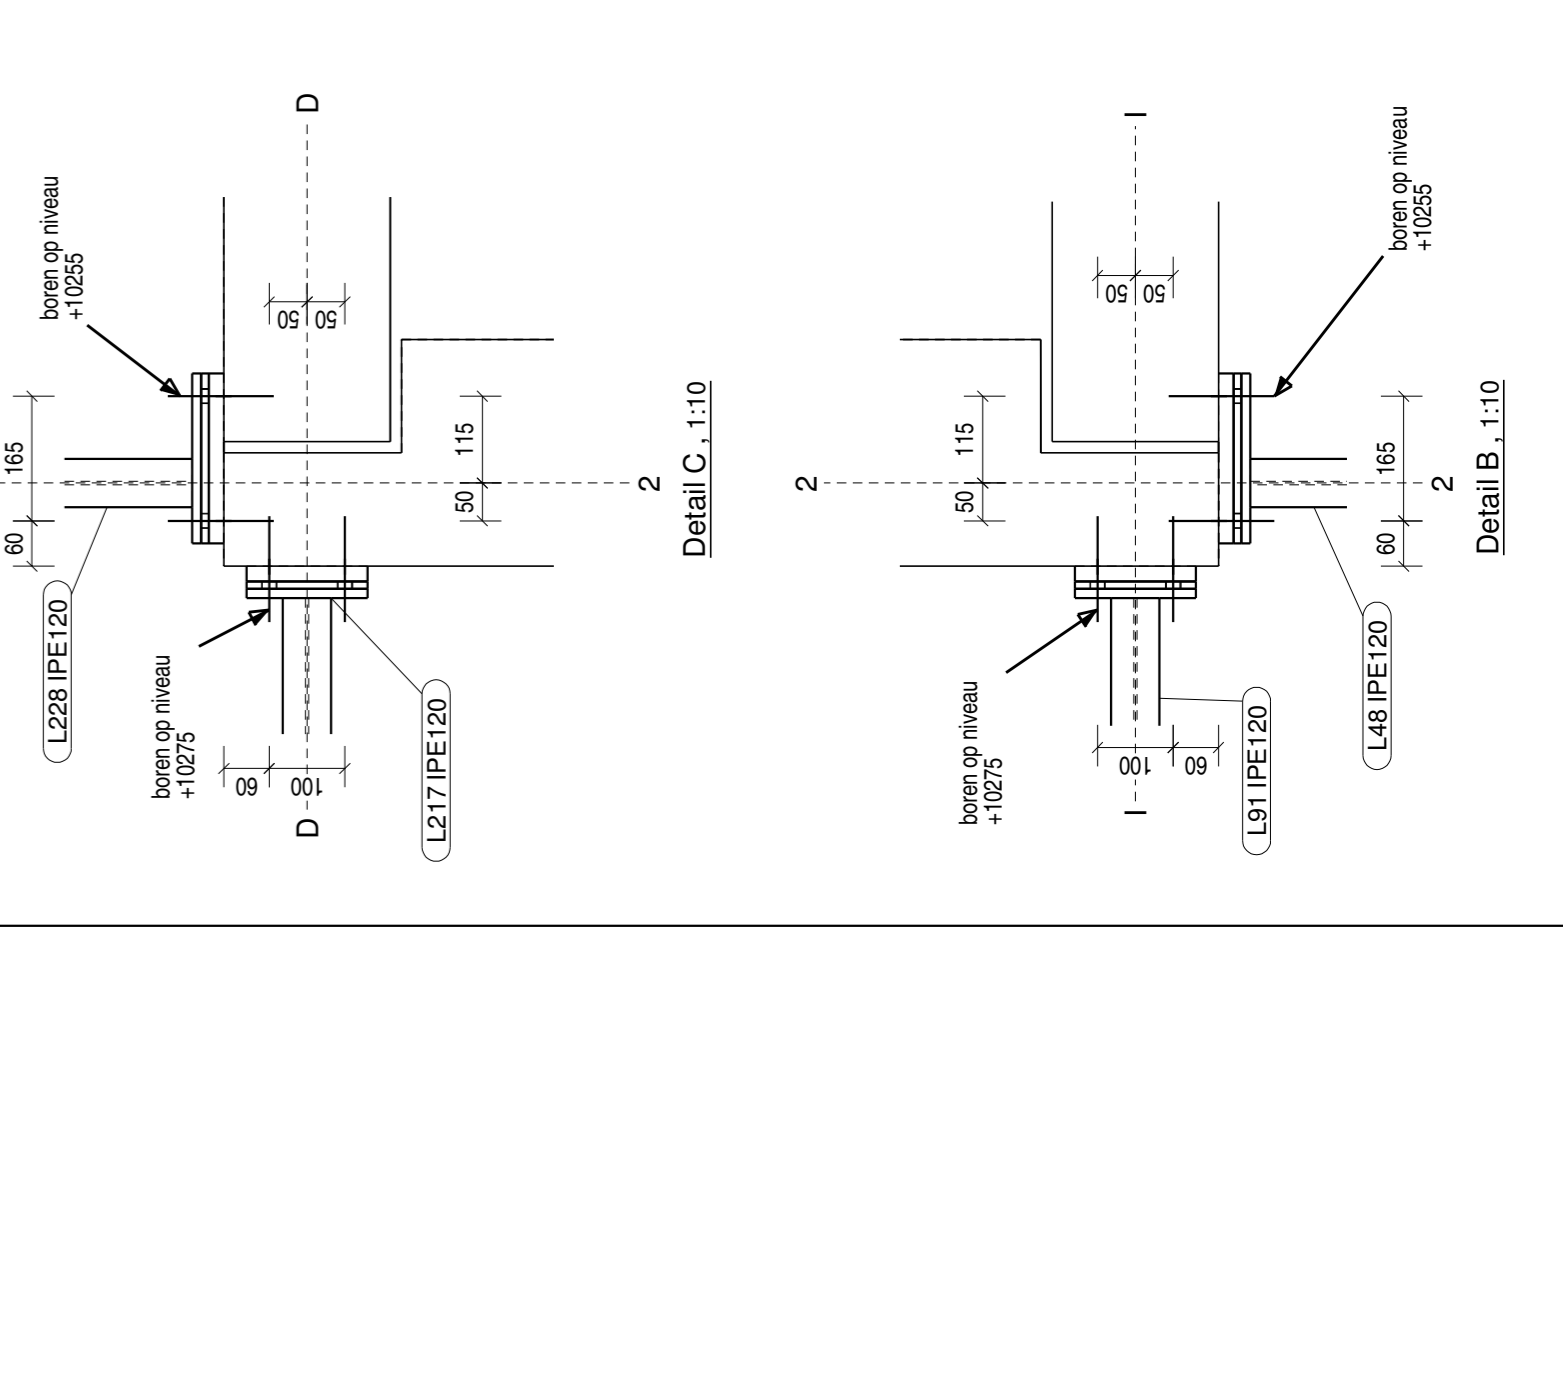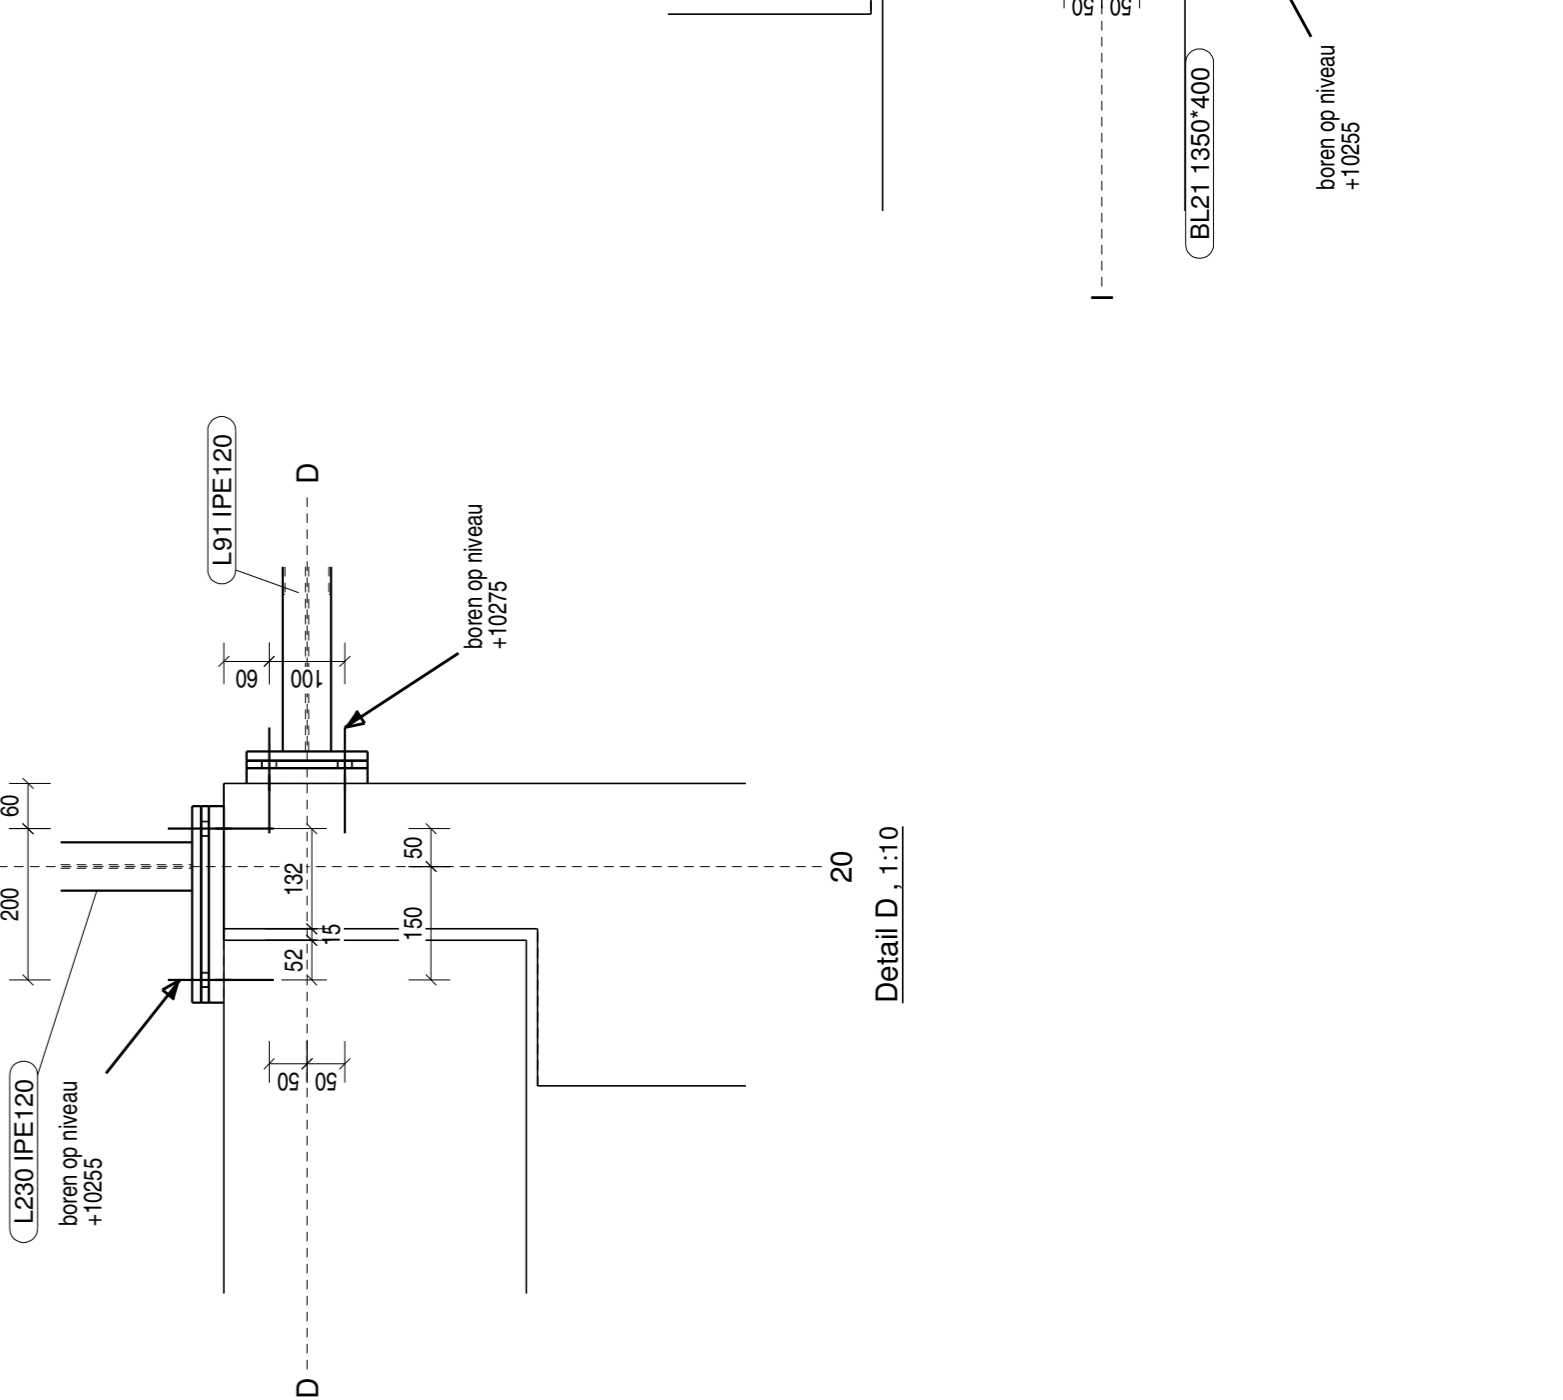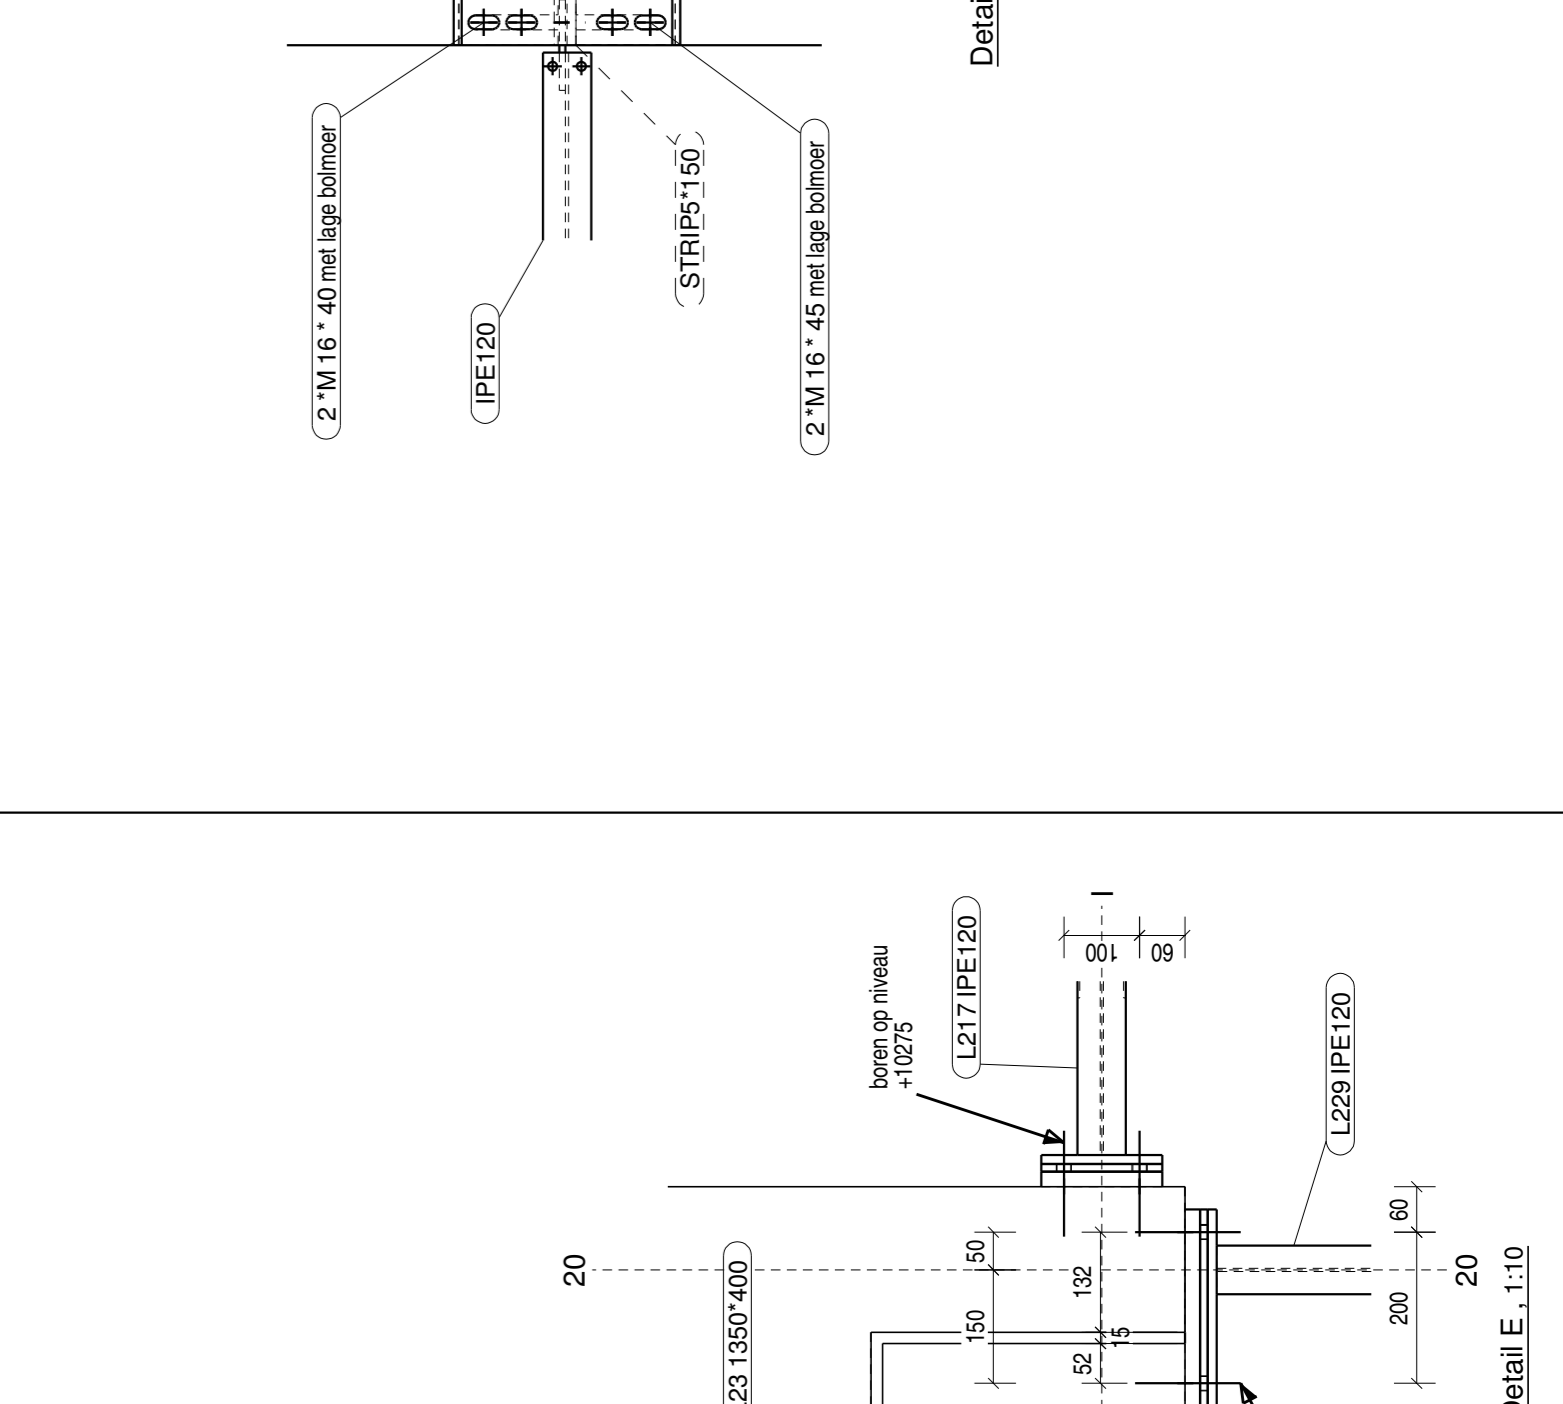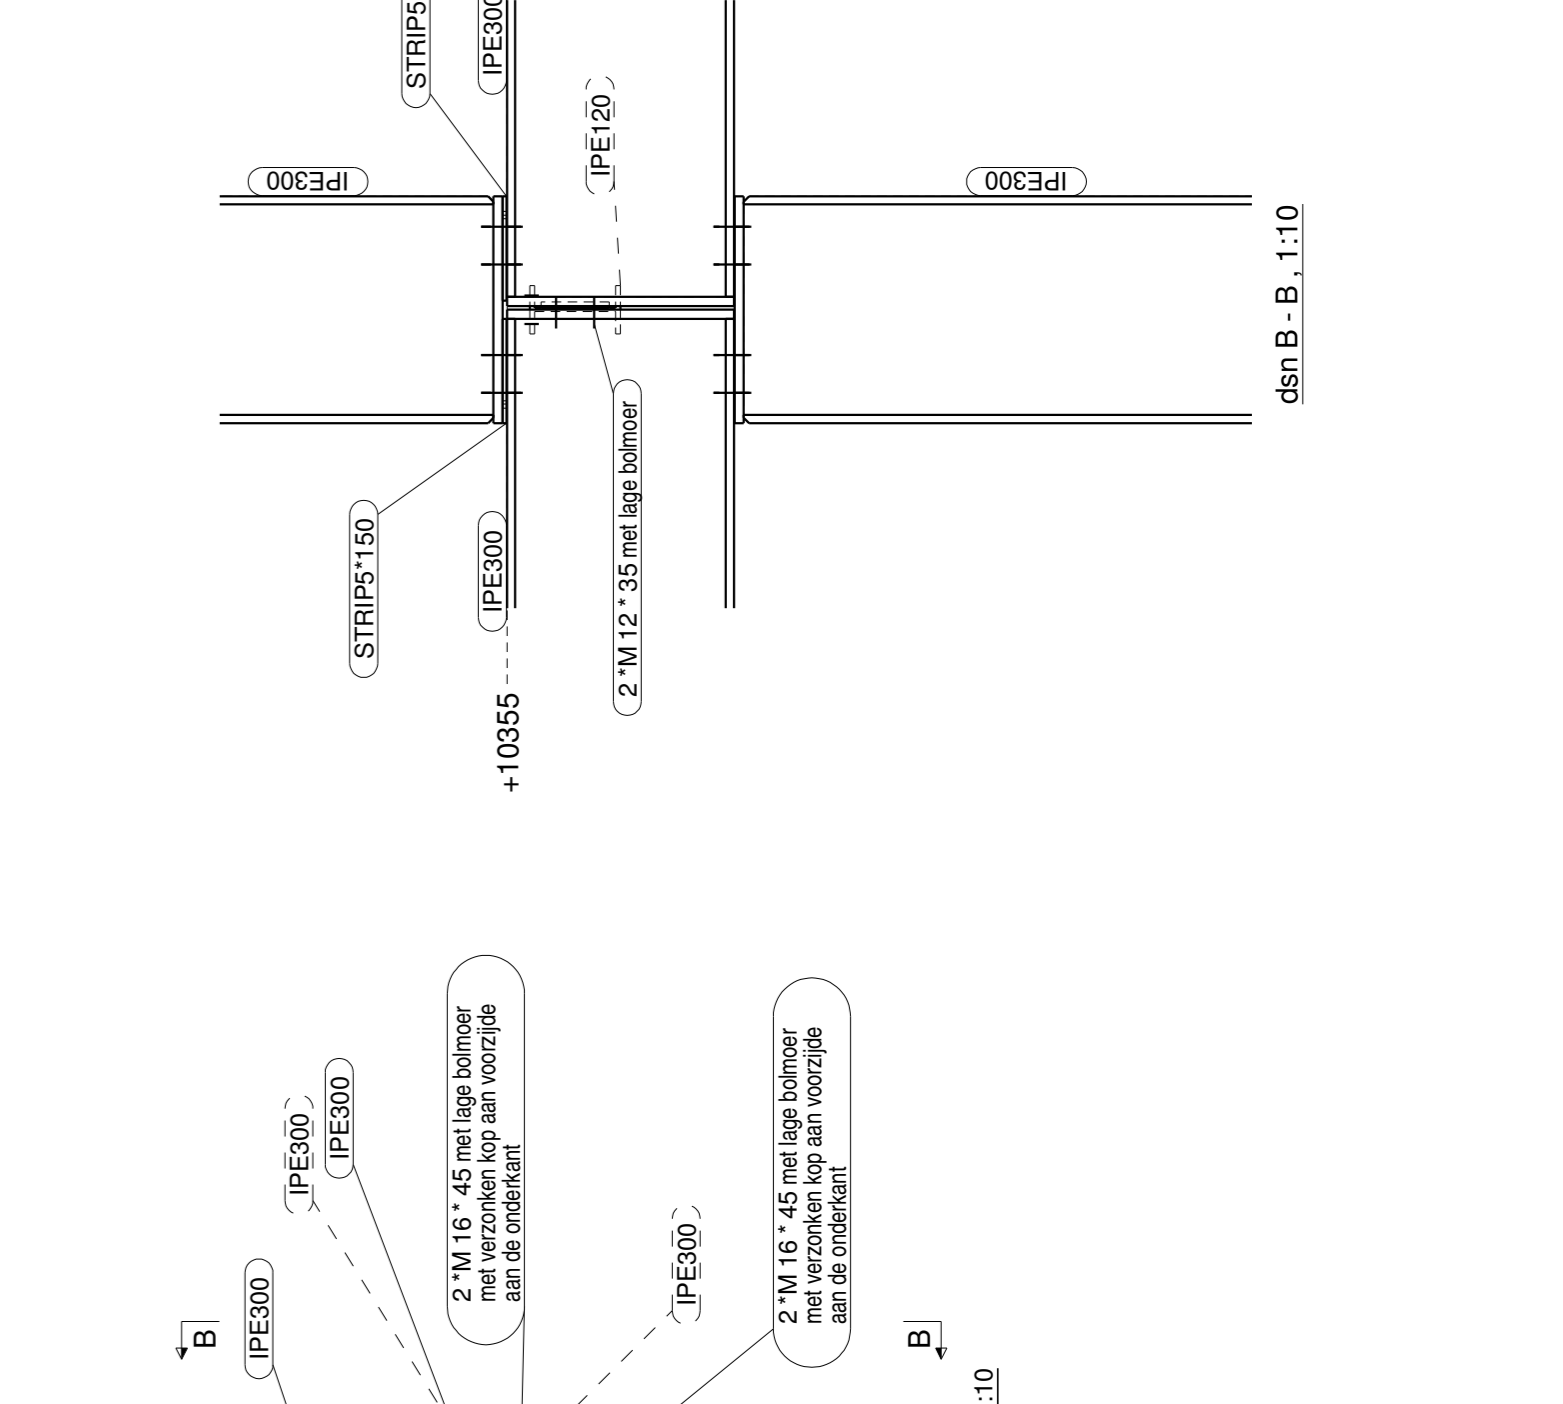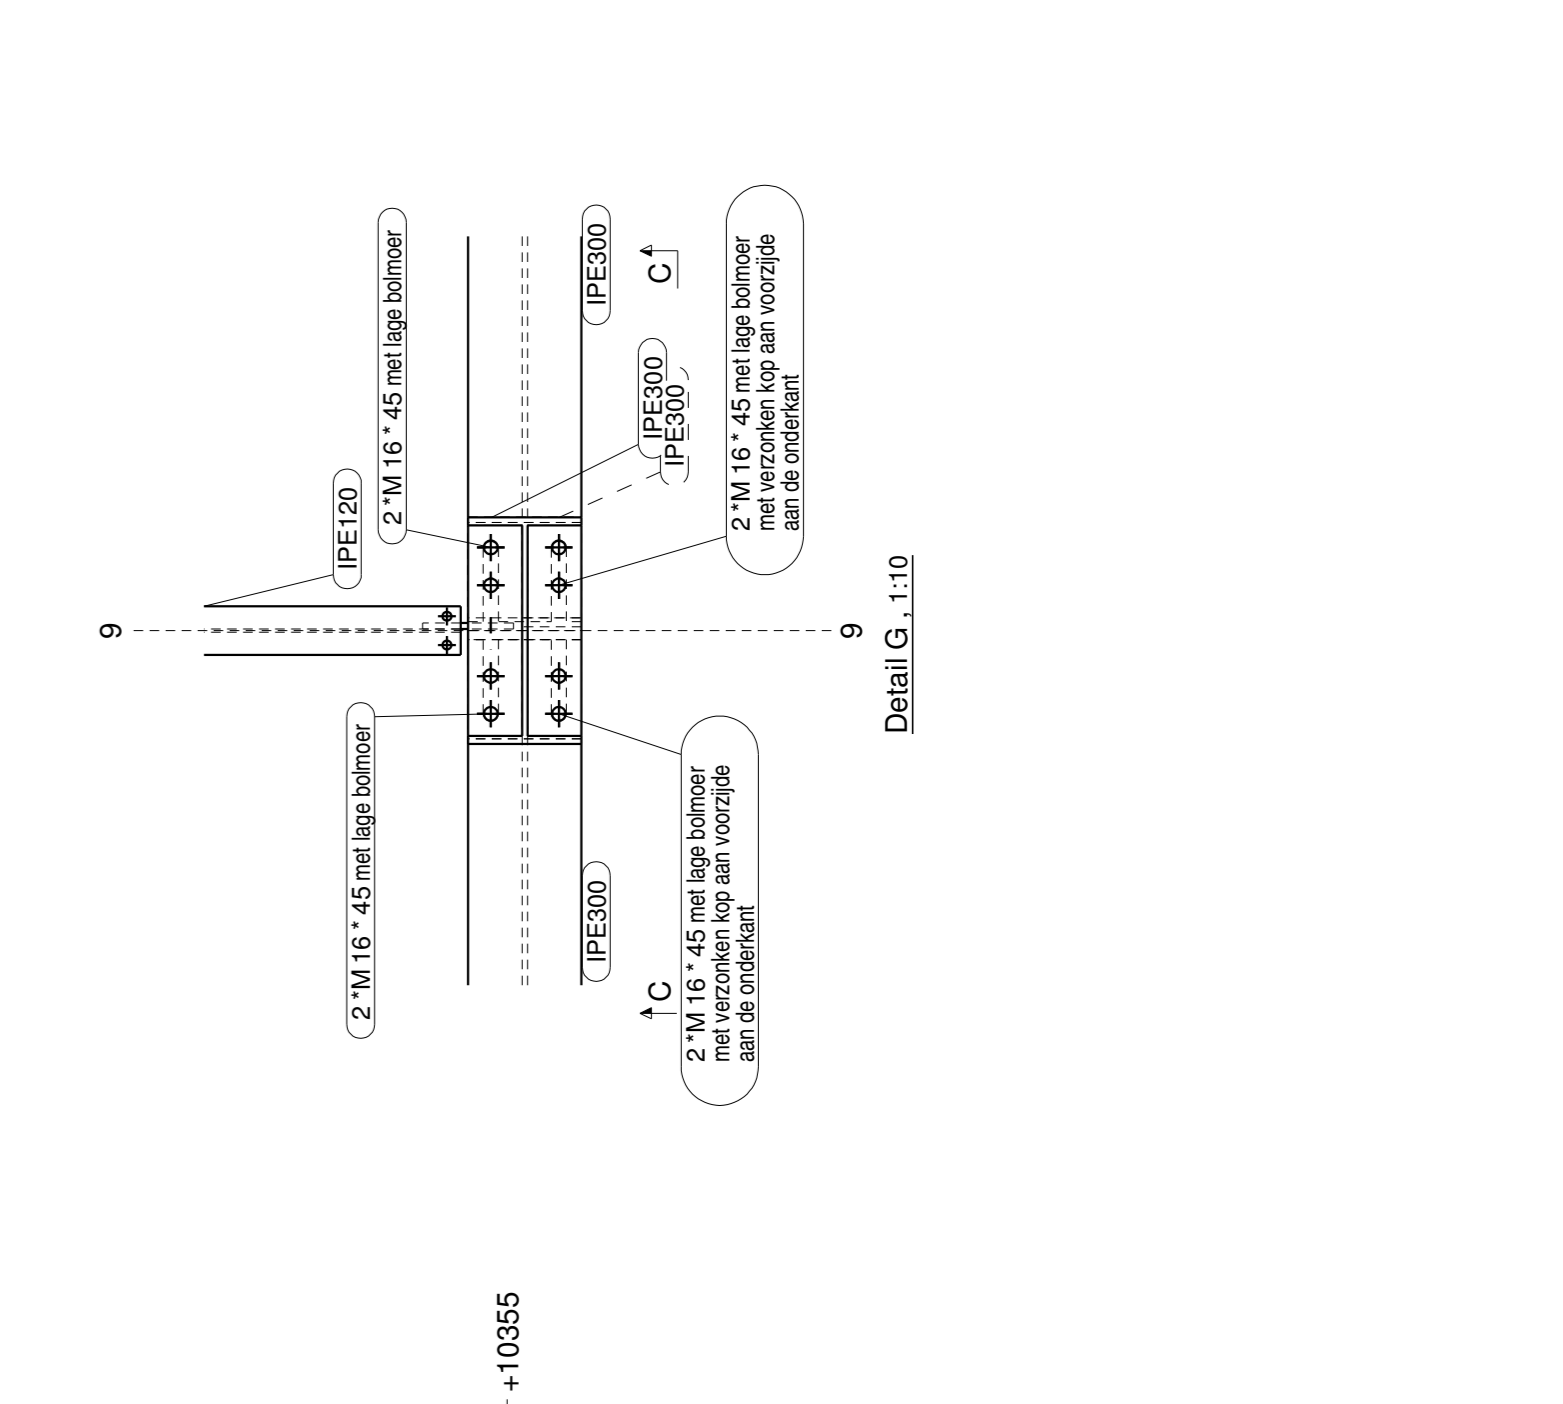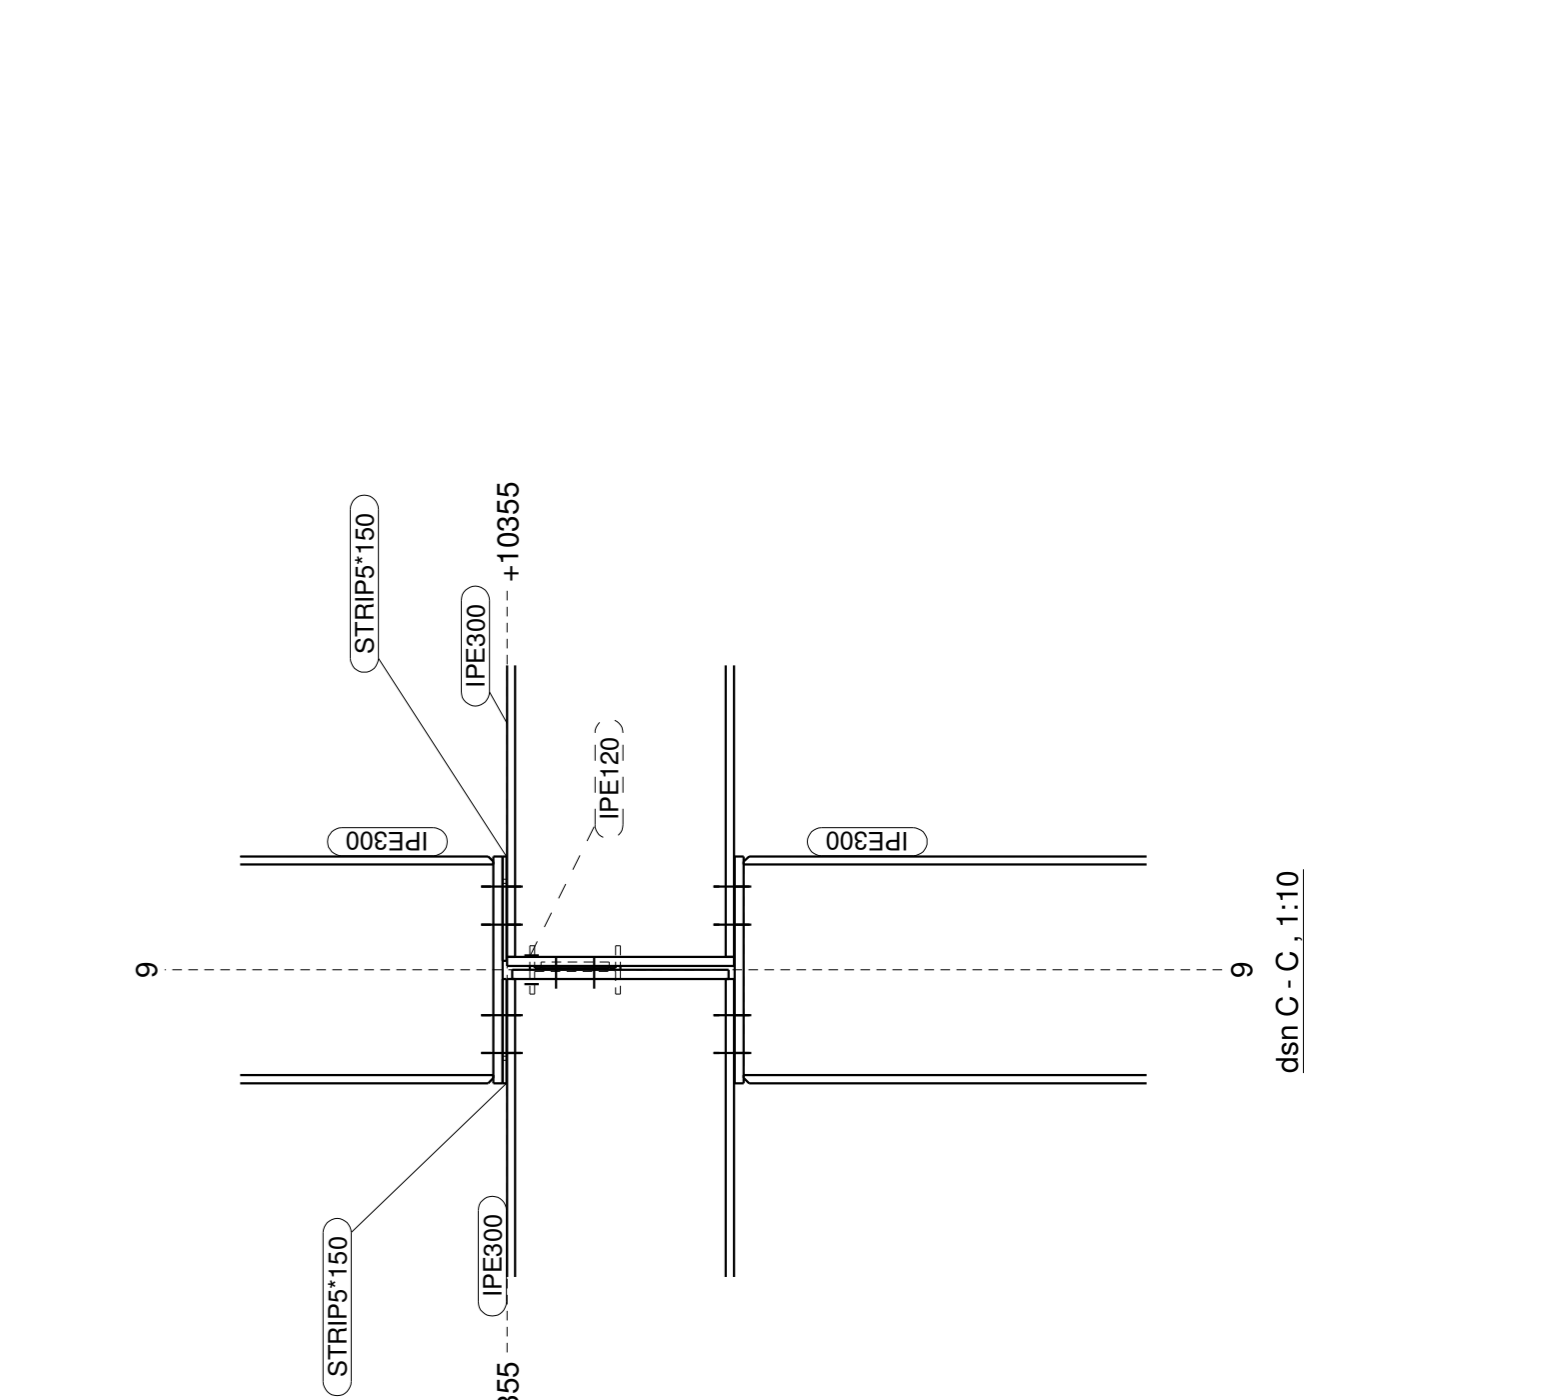

Bovenaanzicht niv +10355