


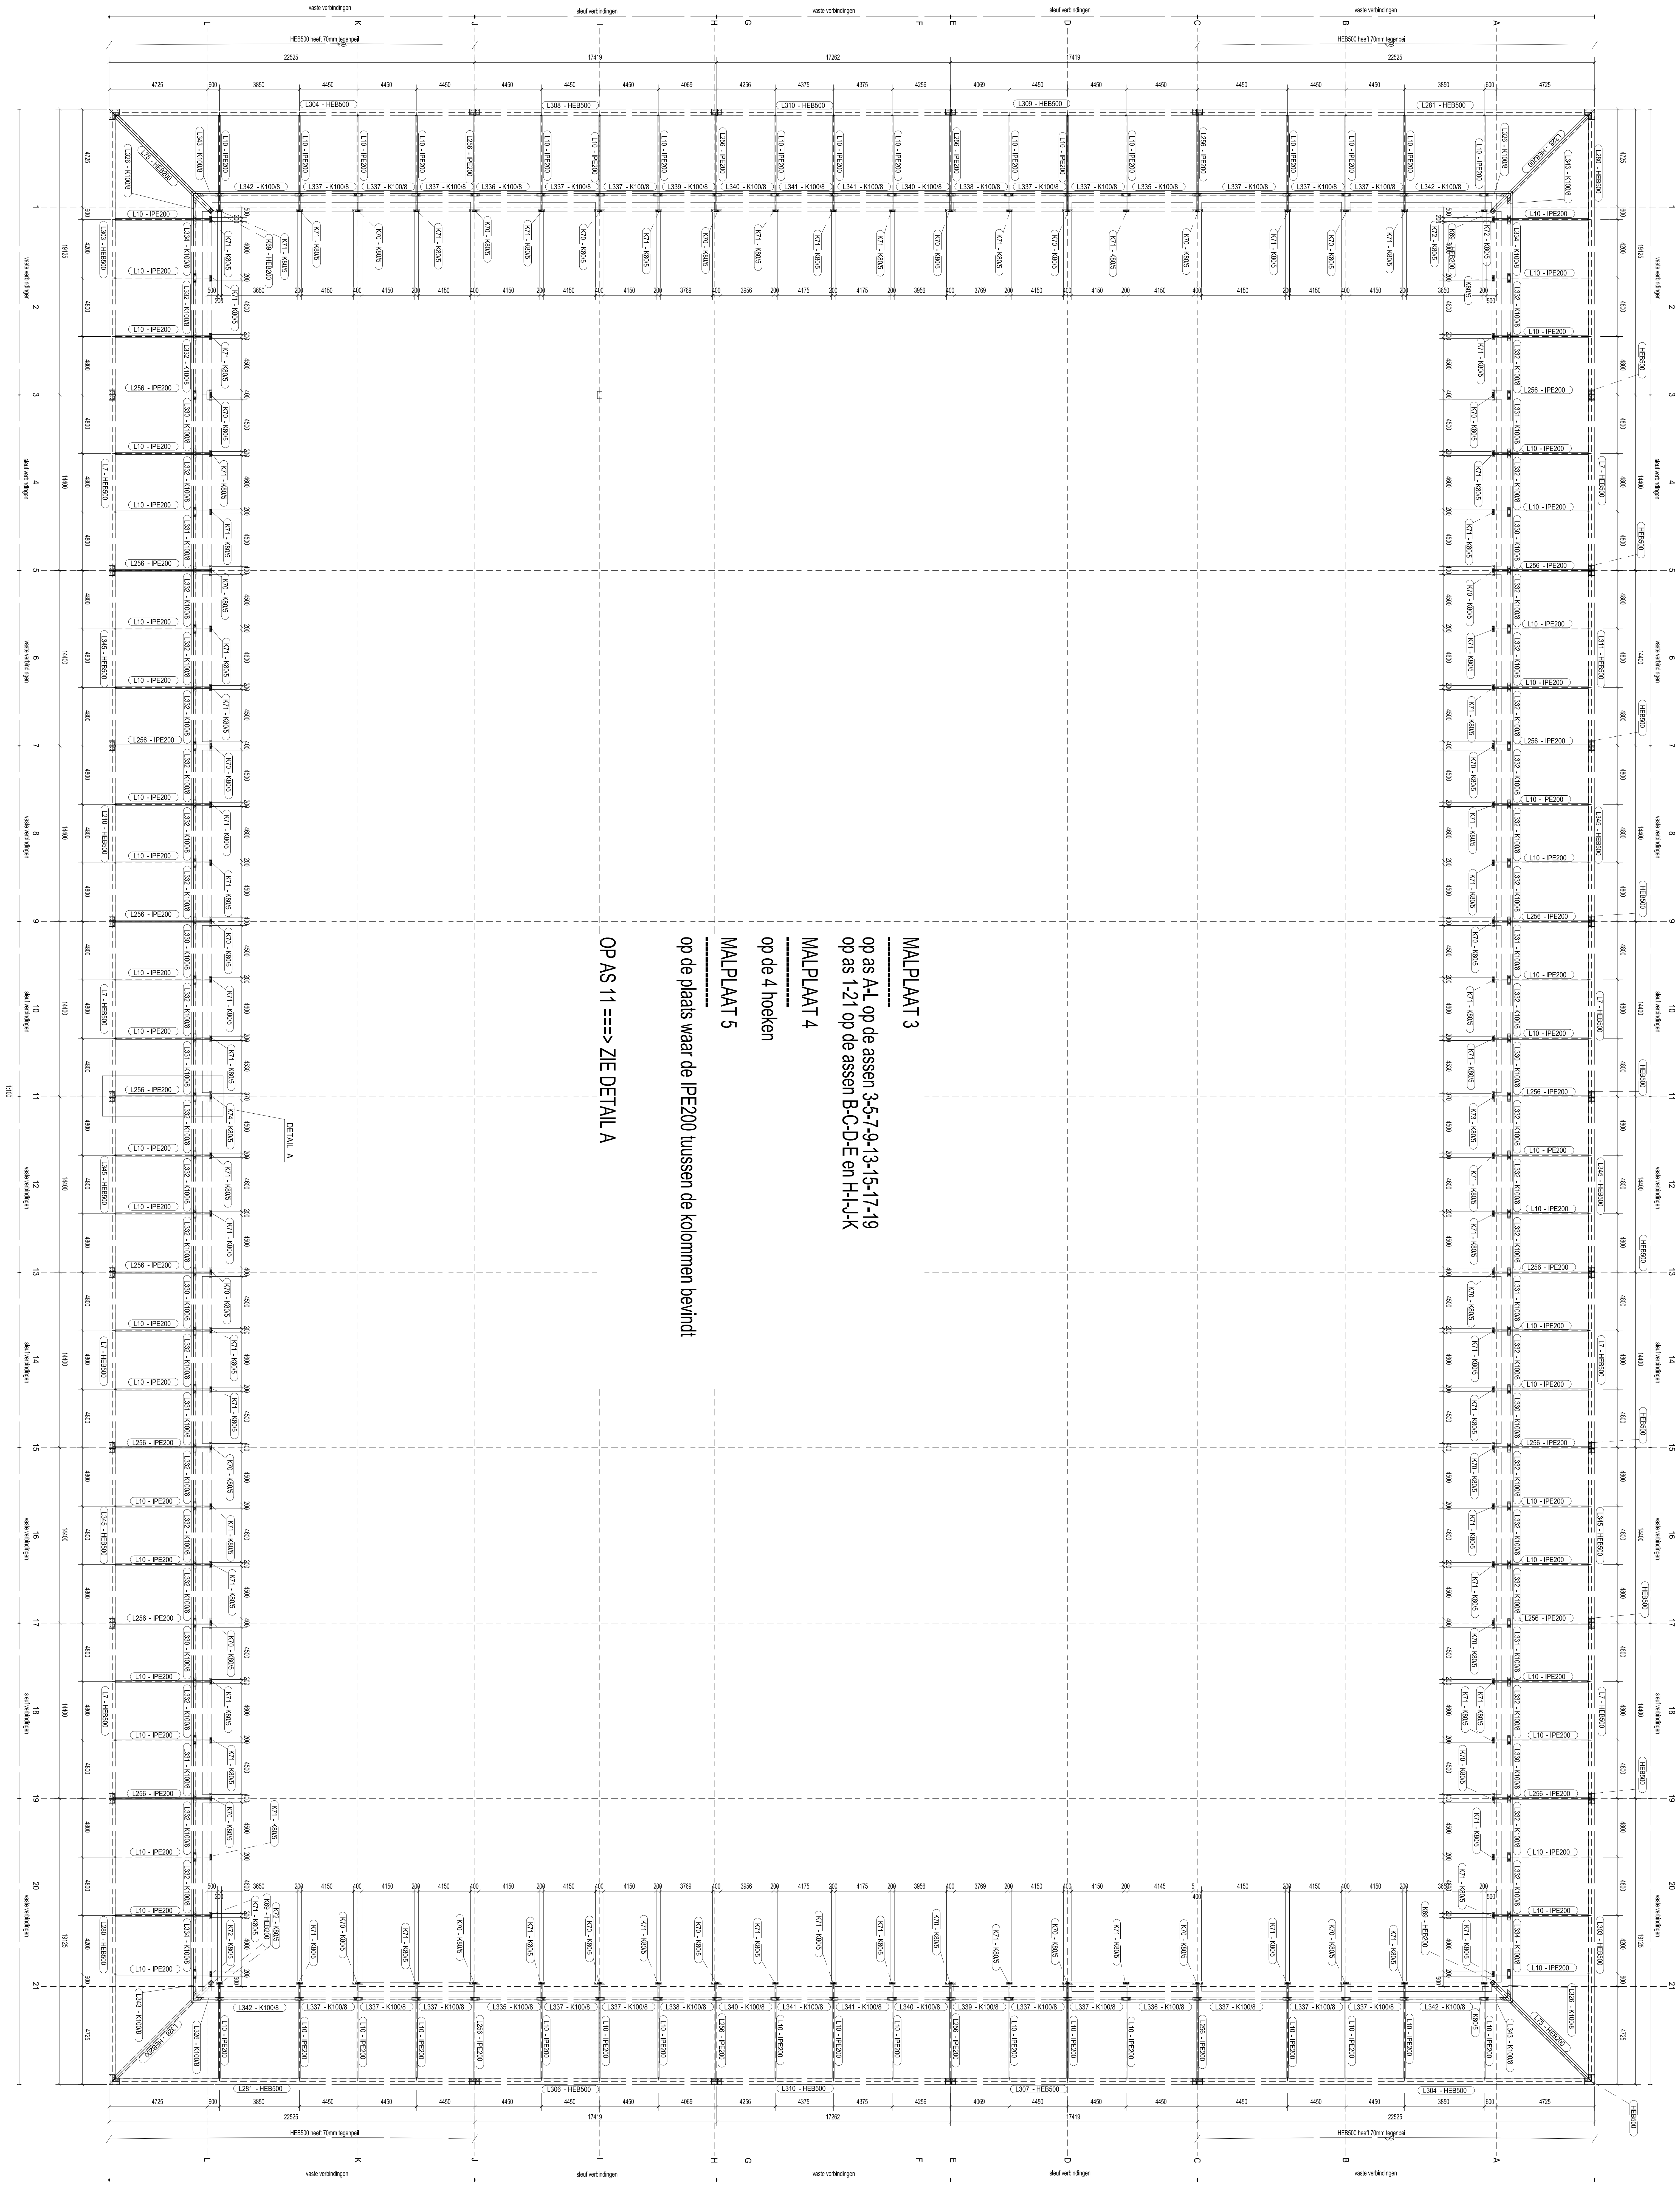



MALPLAAT 3
op as A-L op de assen 3-5-7-9-13-15-17-19
op as 1-21 op de assen B-C-D-E en H-I-J-K

MALPLAAT 4
op de 4 hoeken

MALPLAAT 5
op de plaats waar de IPE200 tussen de kolommen bevindt

OP AS 11 ==> ZIE DETAIL A

DETAIL A

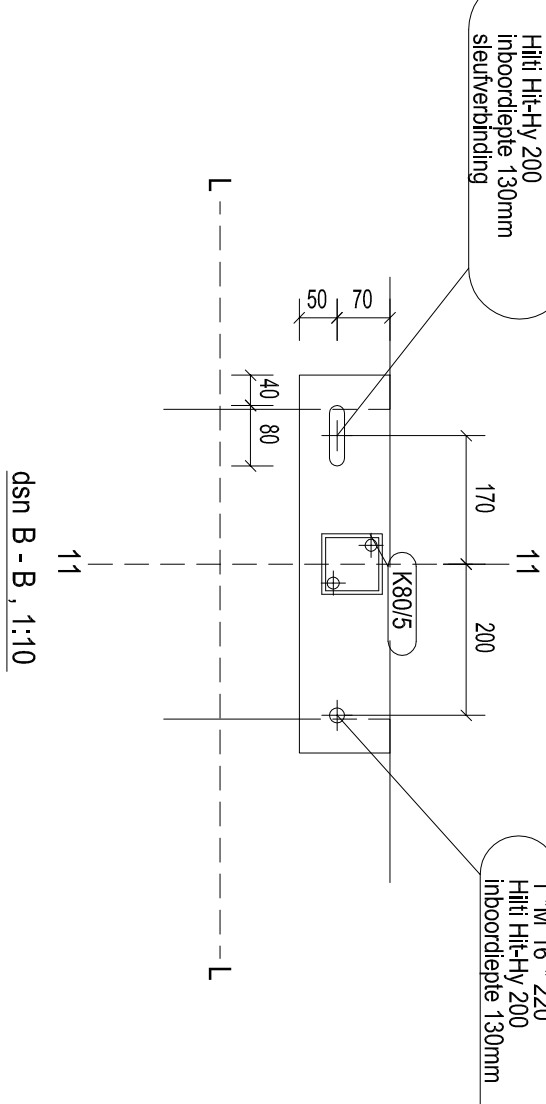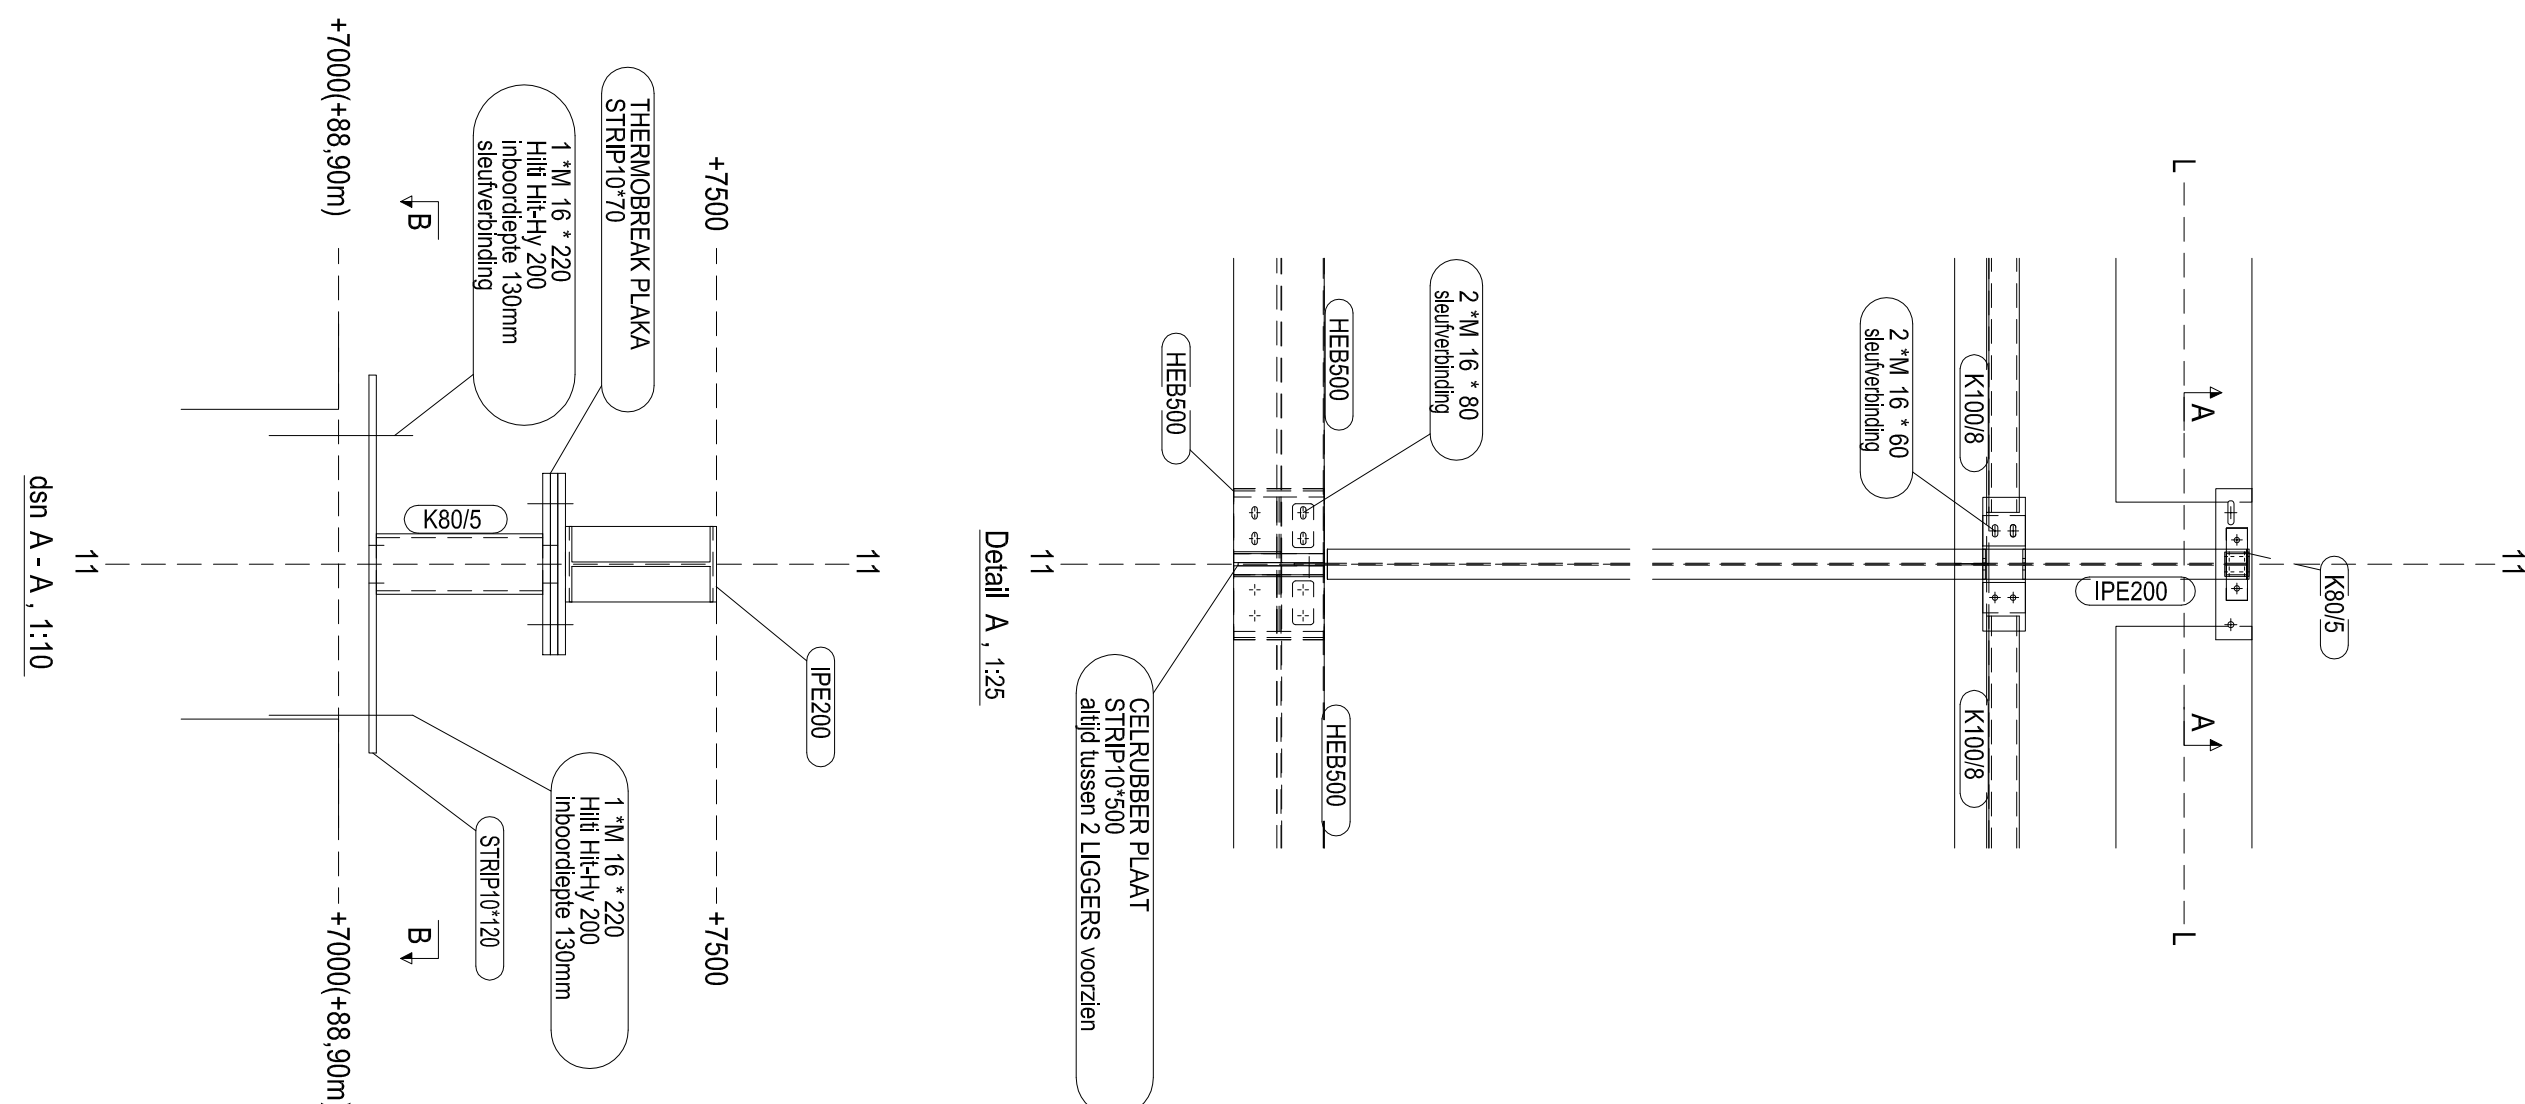

DETAILS ZIE TEK. 65 - Details verbindingen colomnade - deel 2

BOUWHEER

CYBA12

3000 GEAR 6300

T +32 (0) 89 59 89 89

F +32 (0) 89 59 89 89

E info@cyba.be

THV THORPARK

Stijlvolle landbouwverblijven ARCHITECTEN

ATELIER KEMPE THILL

2021-2022

SAWENKEND INGENIEURS

Ny & Schreier B.V.

Technische dienst

T +32 (0) 89 59 89 89

F +32 (0) 89 59 89 89

E info@ny-schreier.nl

HOUBEN STRABAG

AMMENER

171005

HOUBEN STRABAG

171005