

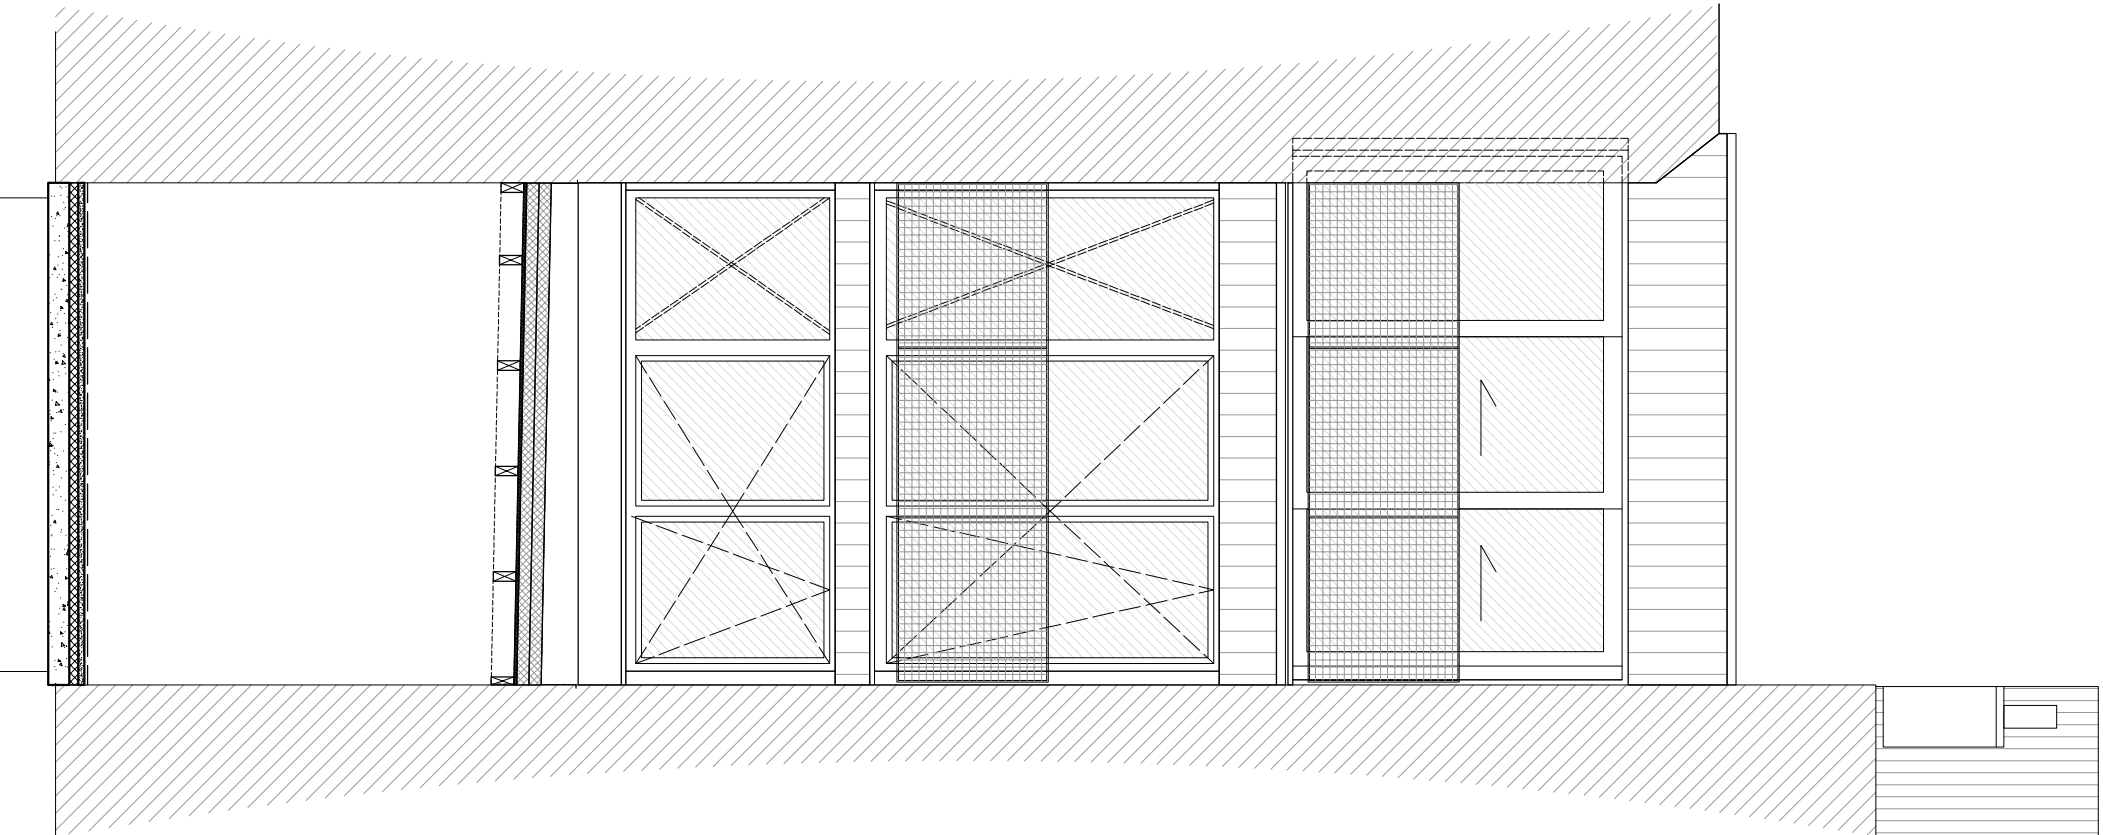
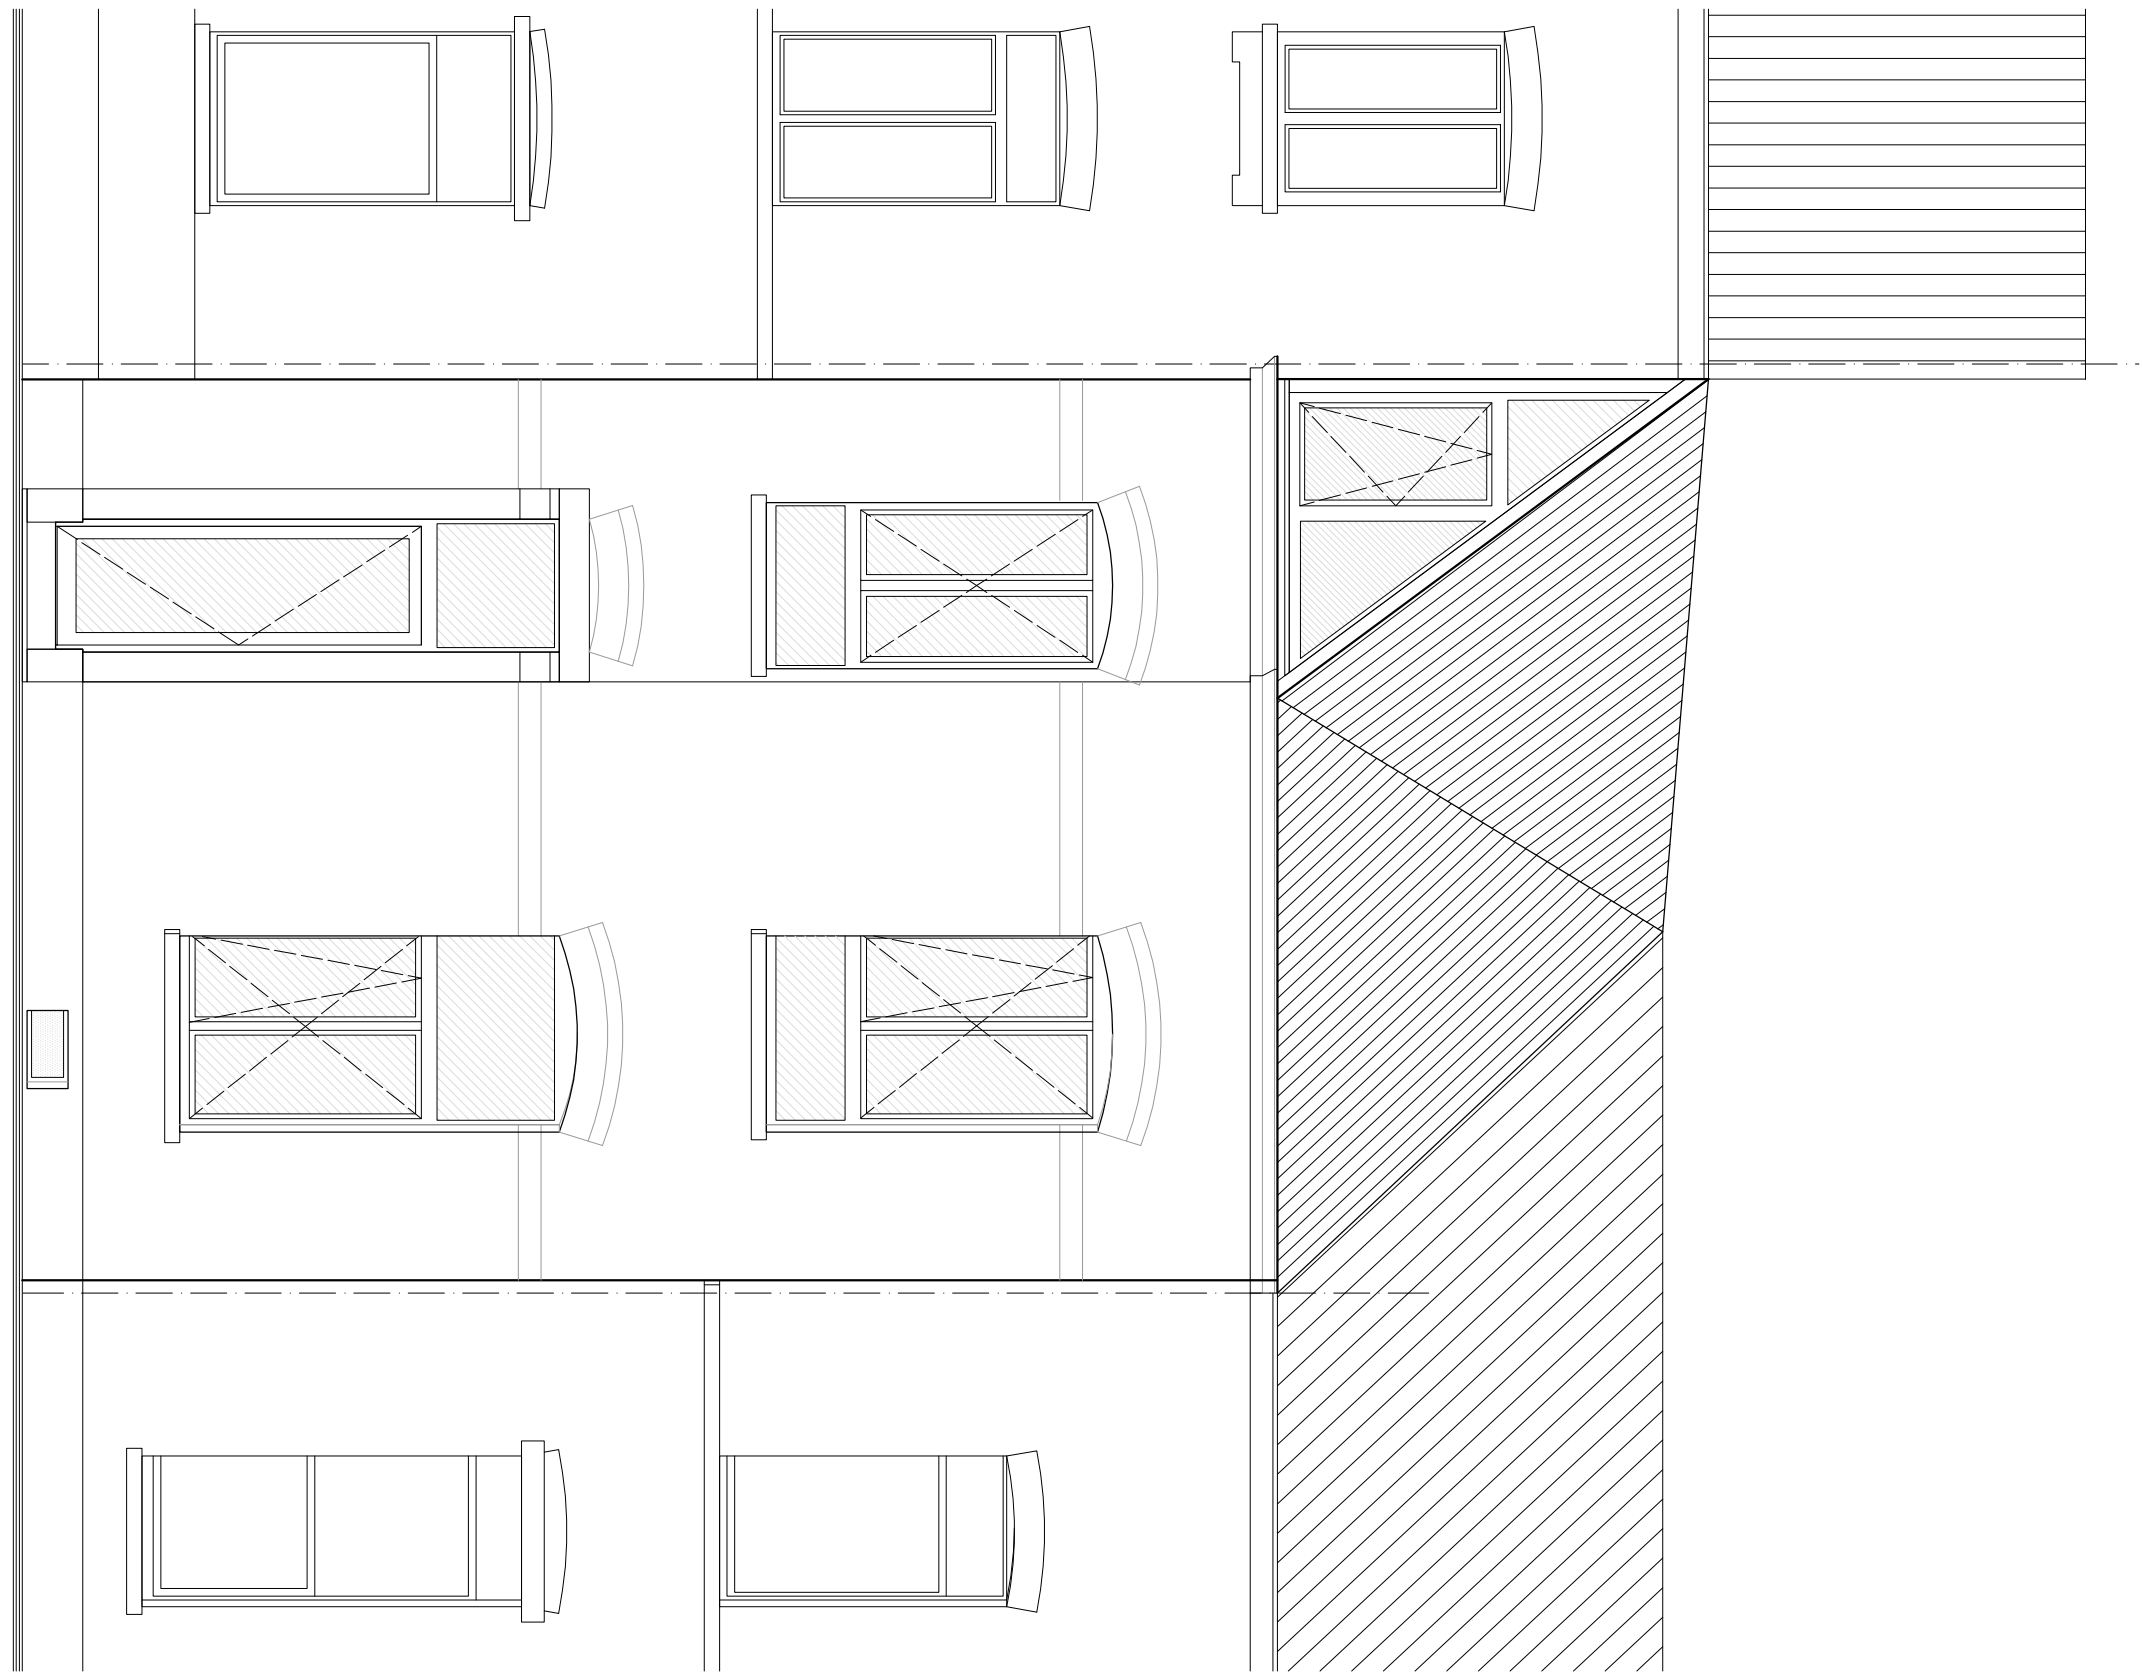


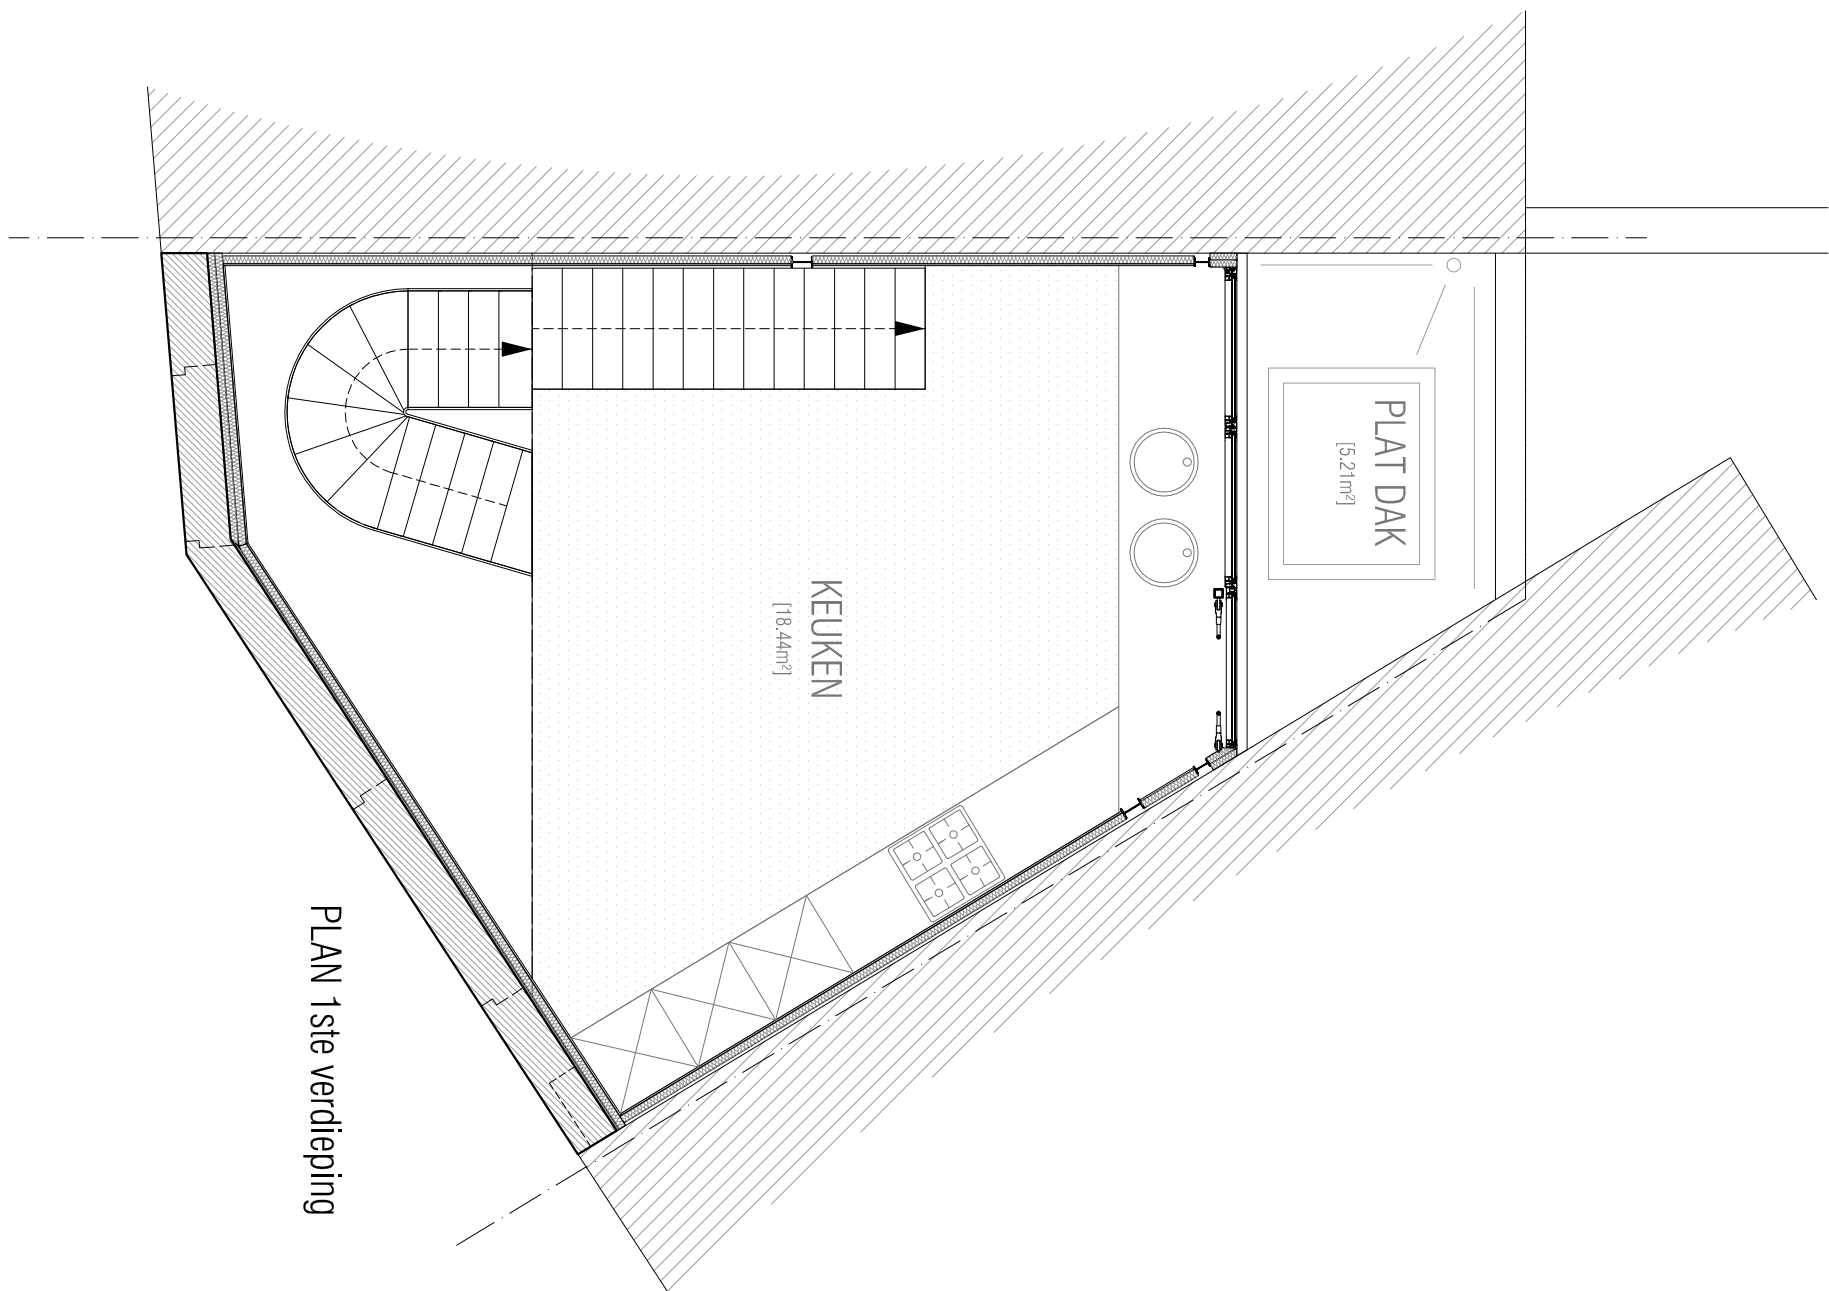




VOORGEVEL

ACHTERGEVEL

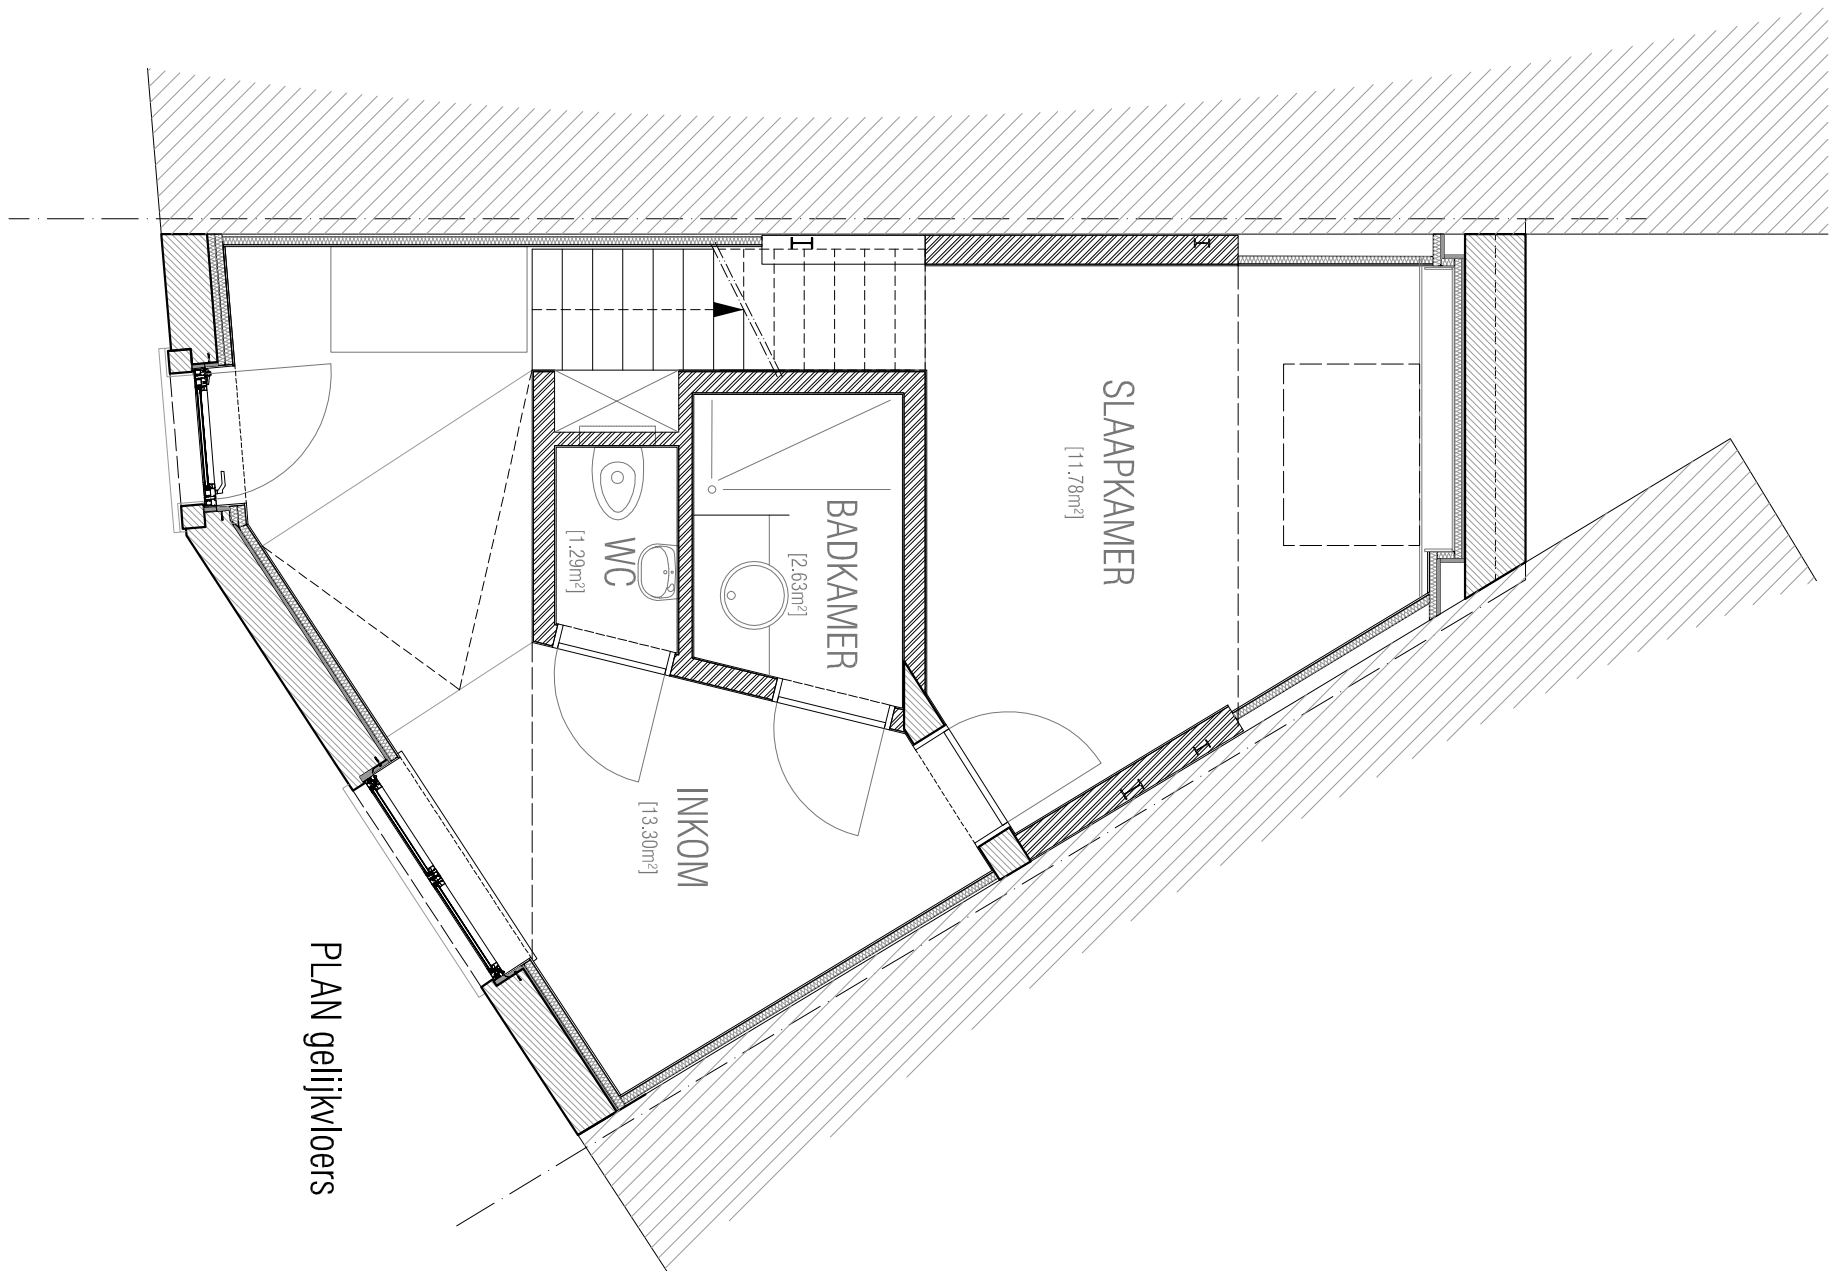

PLAN gelijkvloers

PLAN 1ste verdieping

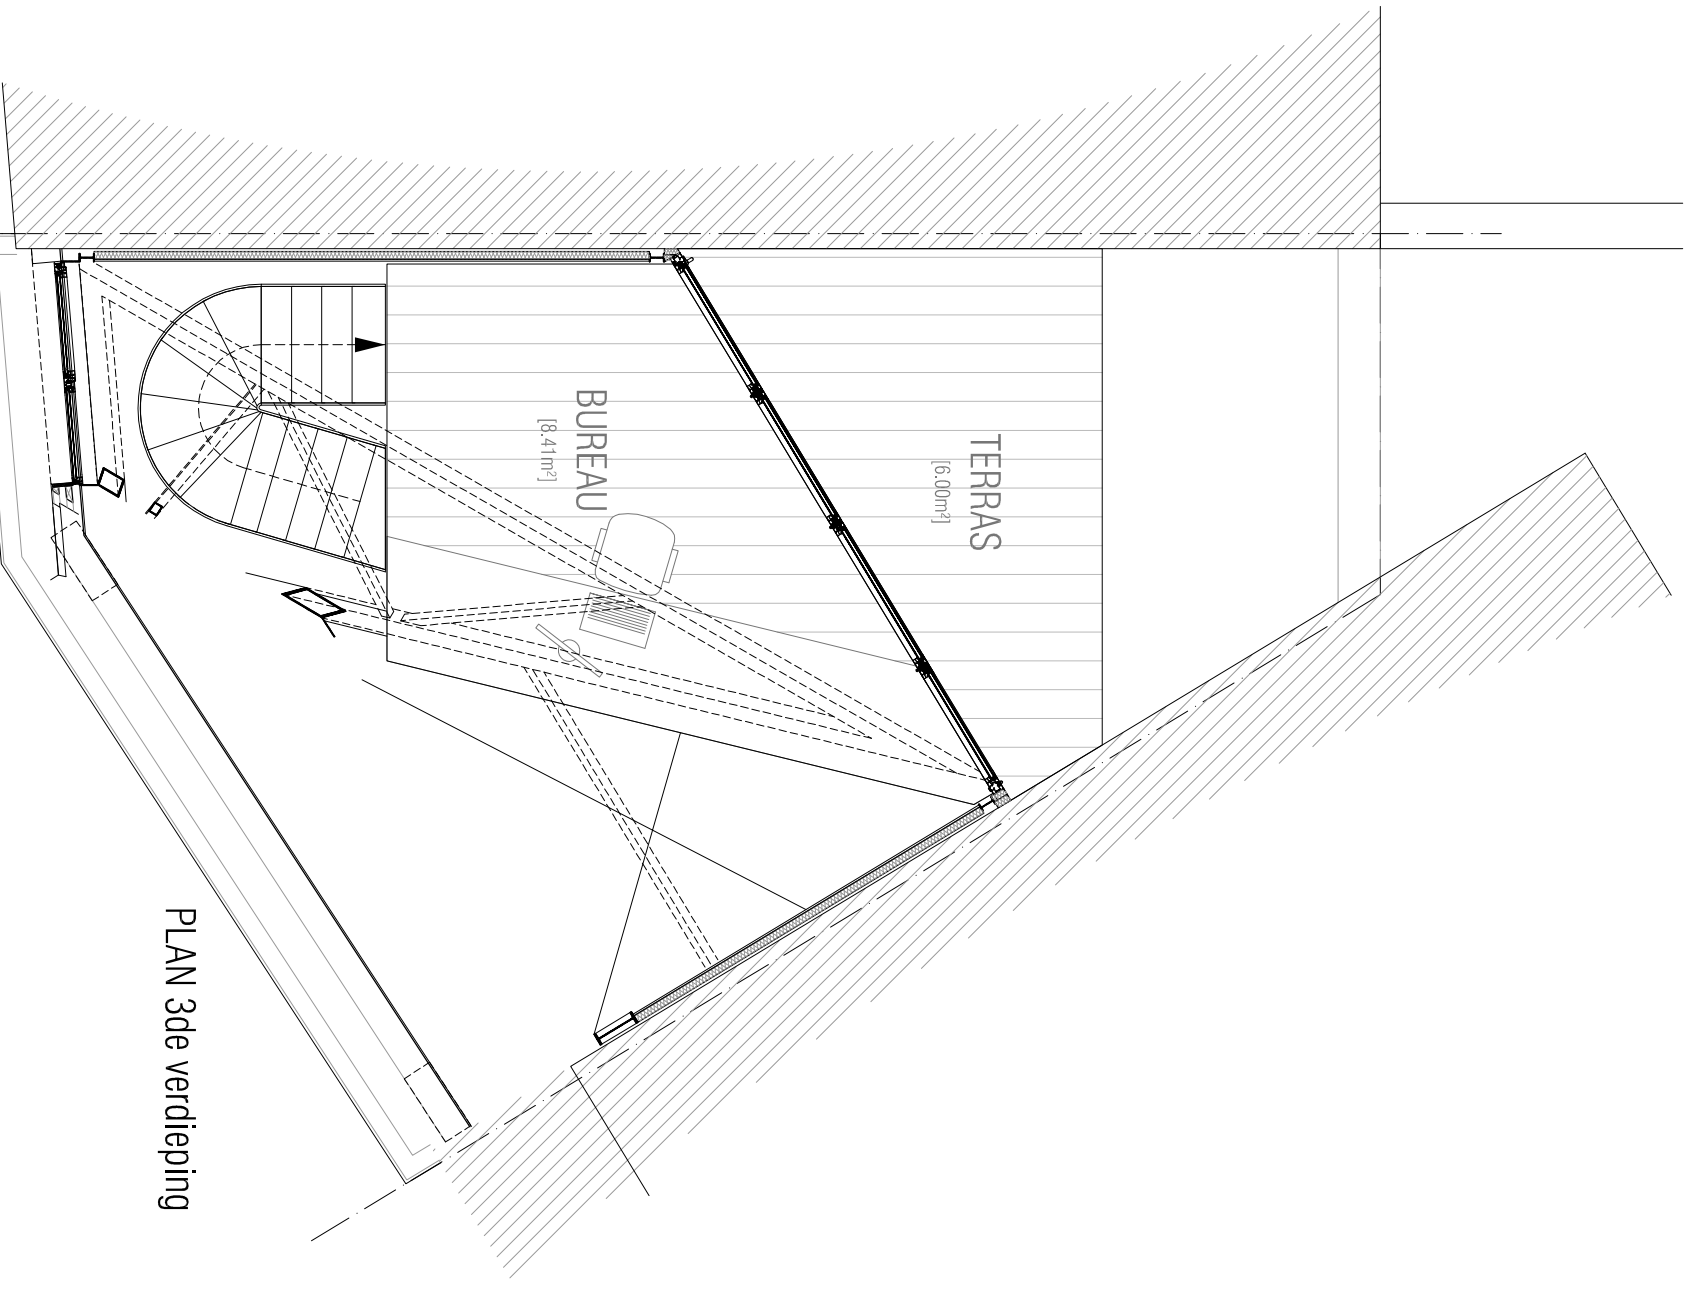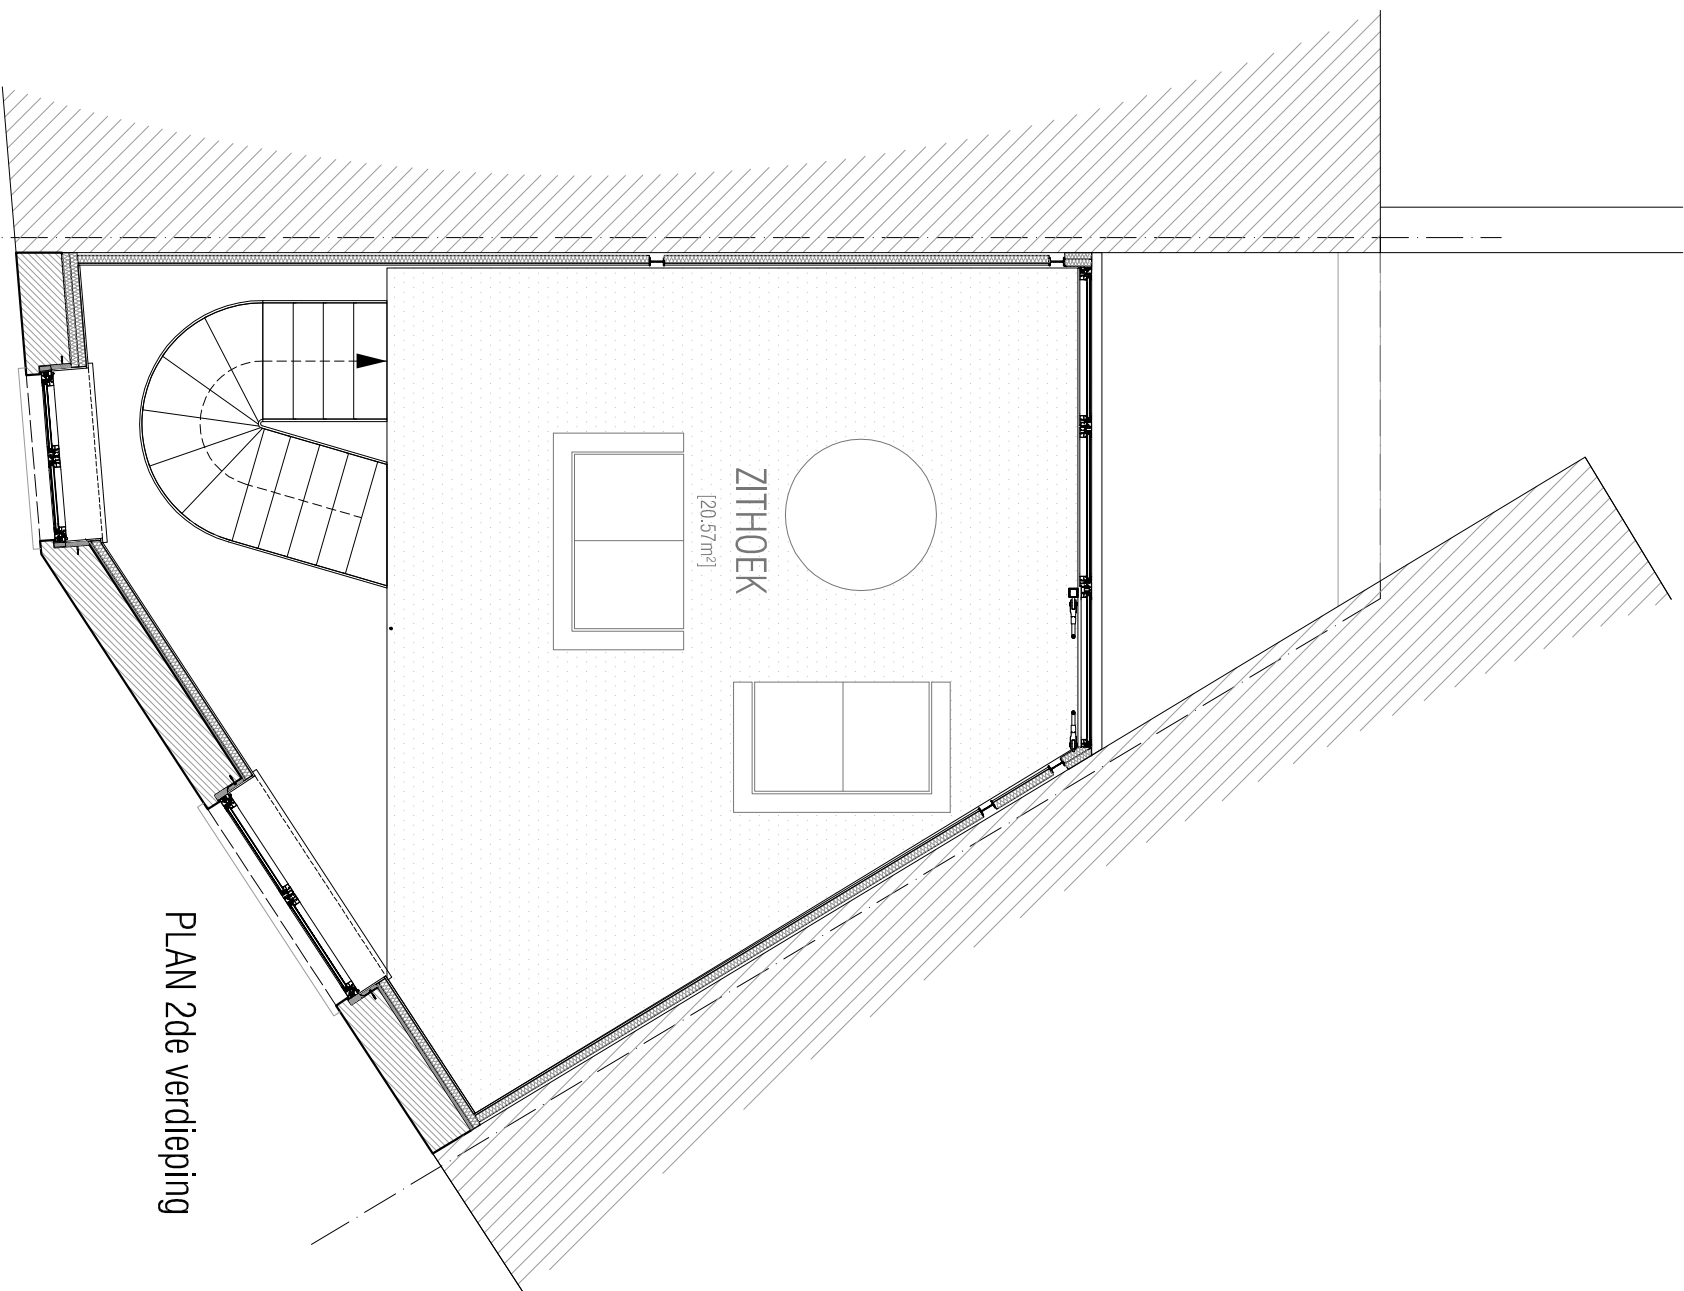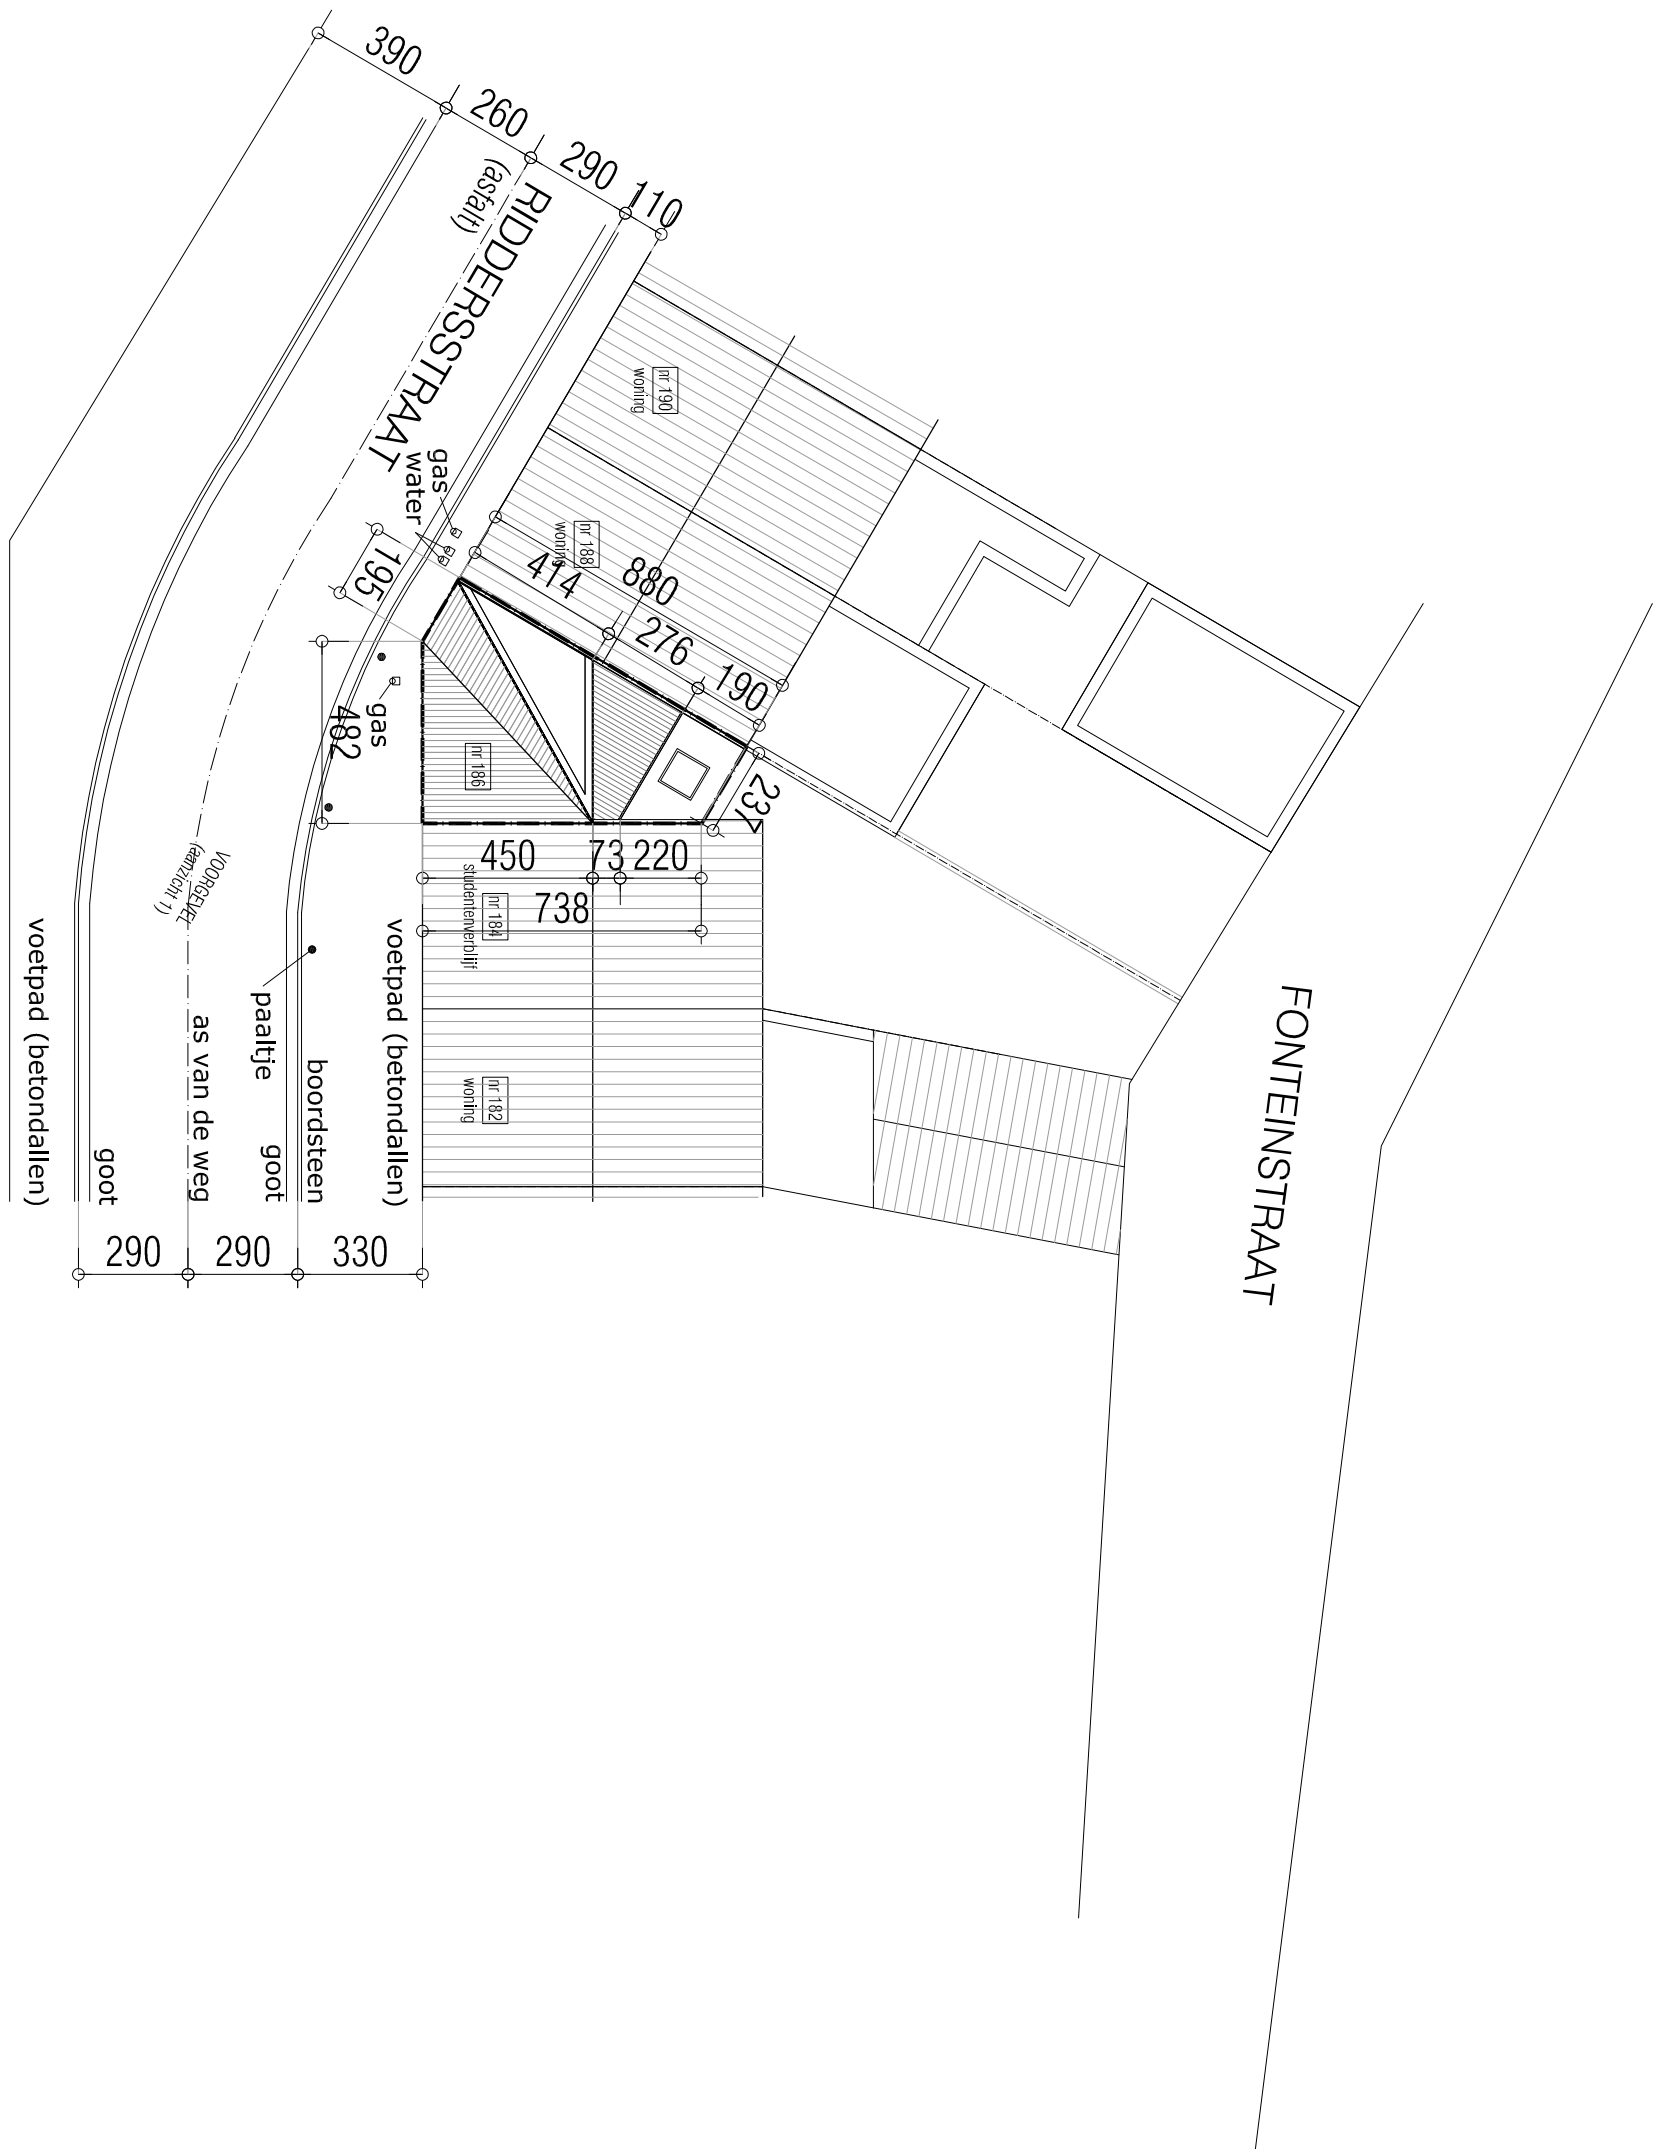

PLAN 2de verdieping

PLAN 3de verdieping