
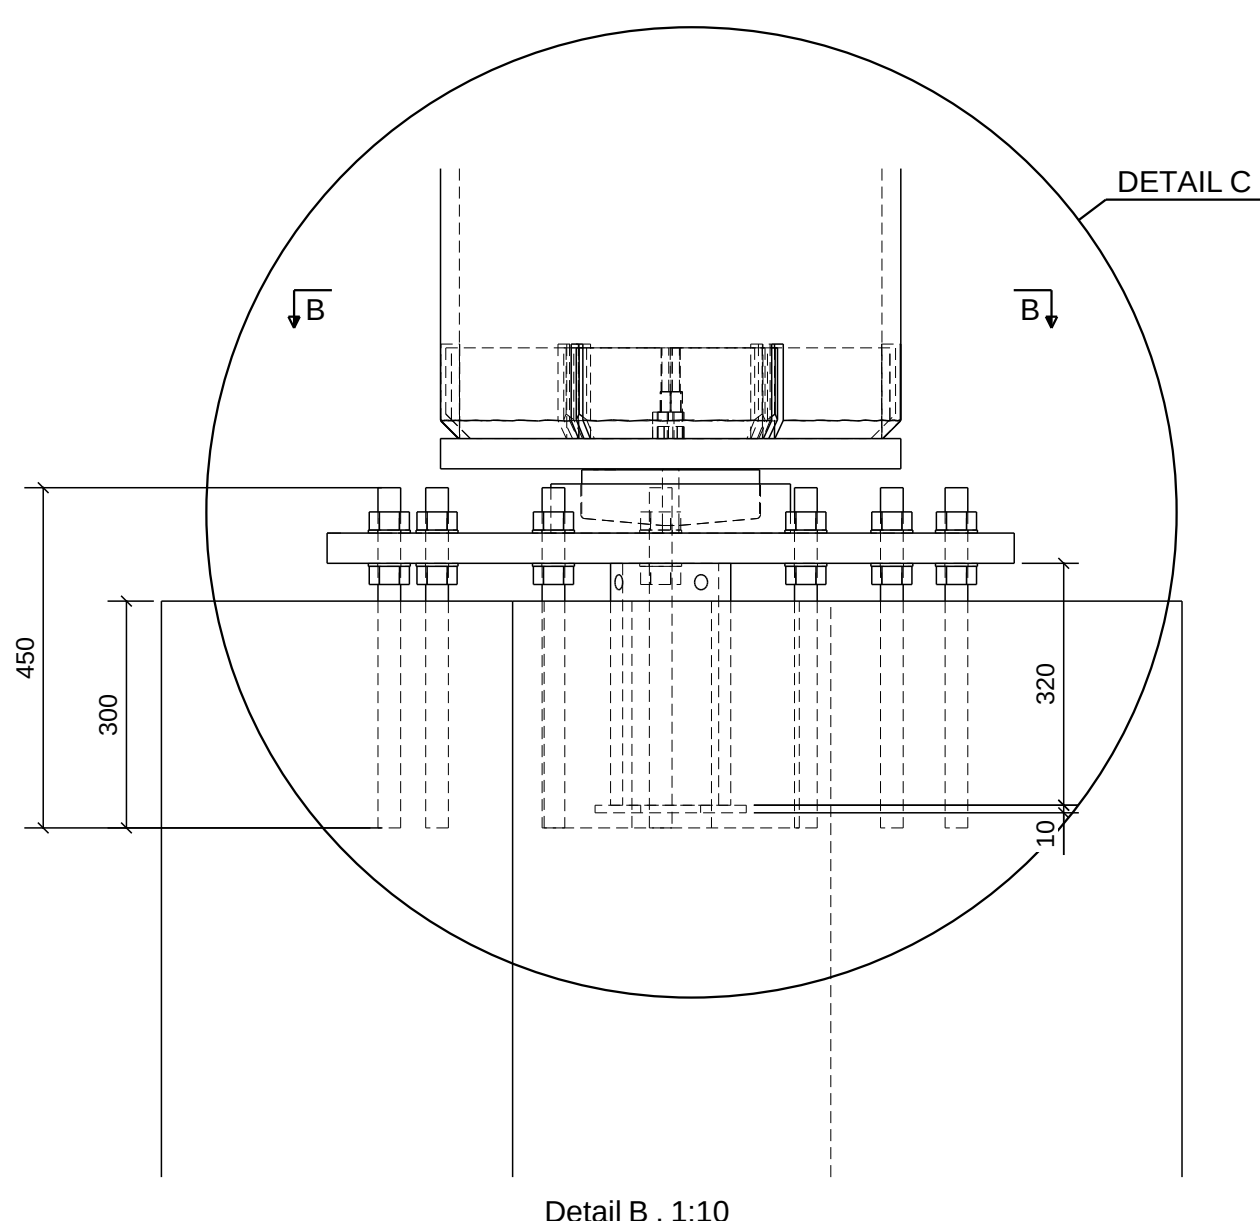
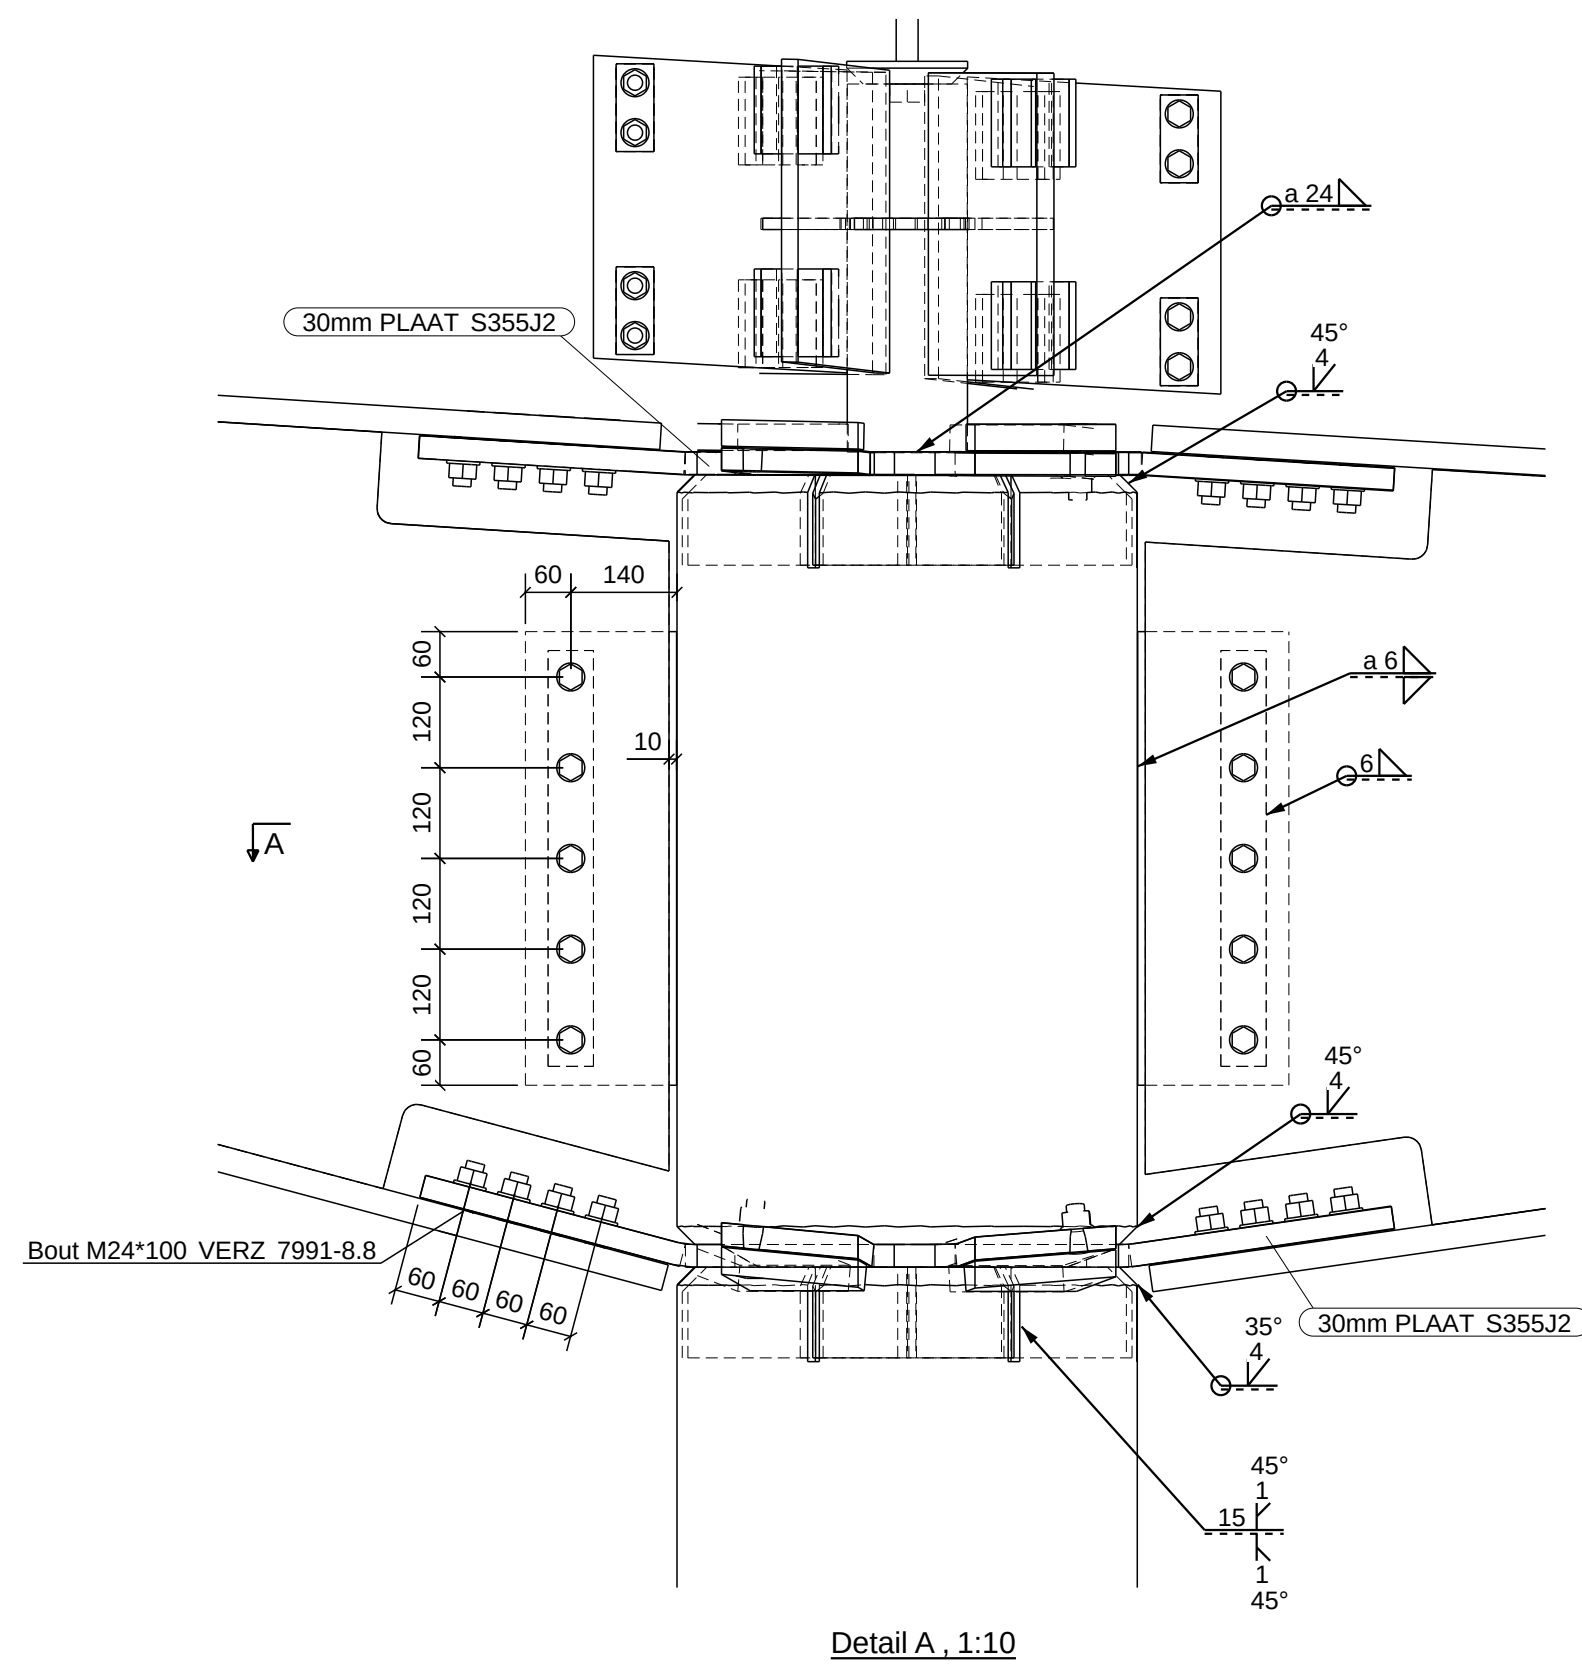
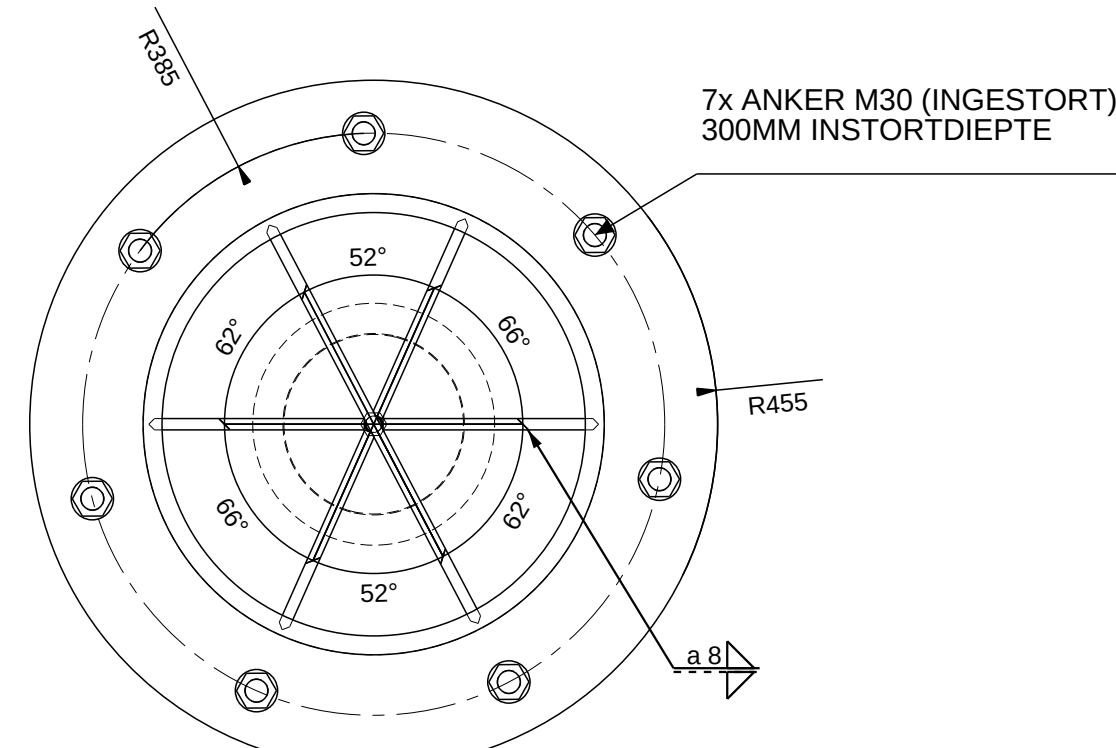
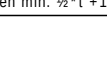
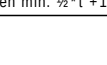
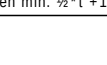
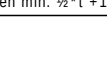
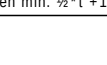
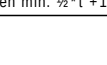
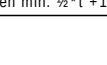
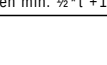
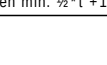
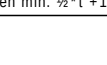
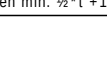
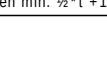
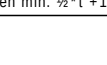
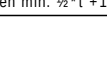
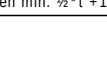
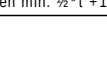
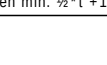
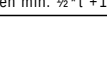
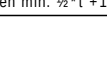
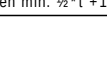
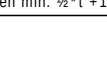
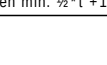
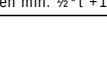
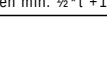
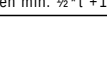
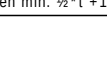
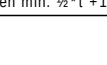
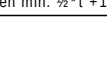
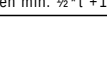
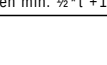
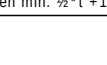
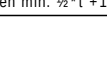
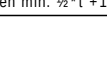
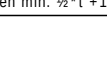
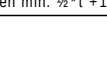
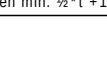
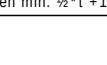
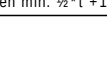
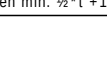
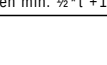
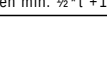
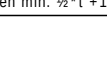
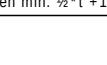
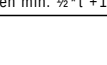
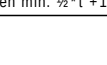
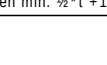
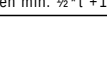
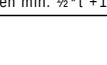
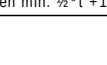
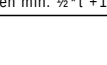
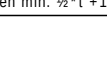
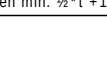
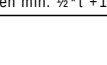


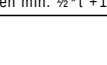

Revisie	A anders ingesloten/bereikbaar						13.09.2017	E.F.	
Revisie	Versie beschrijving						13.09.2017	Revisie.docx	
Beschrijving									
DETAIL OVERZICHT KOLOMMEN EN ARMEN									
Station Assen									
Opdrachtgever: Hegeman Beton- en industriebouw									
									
