


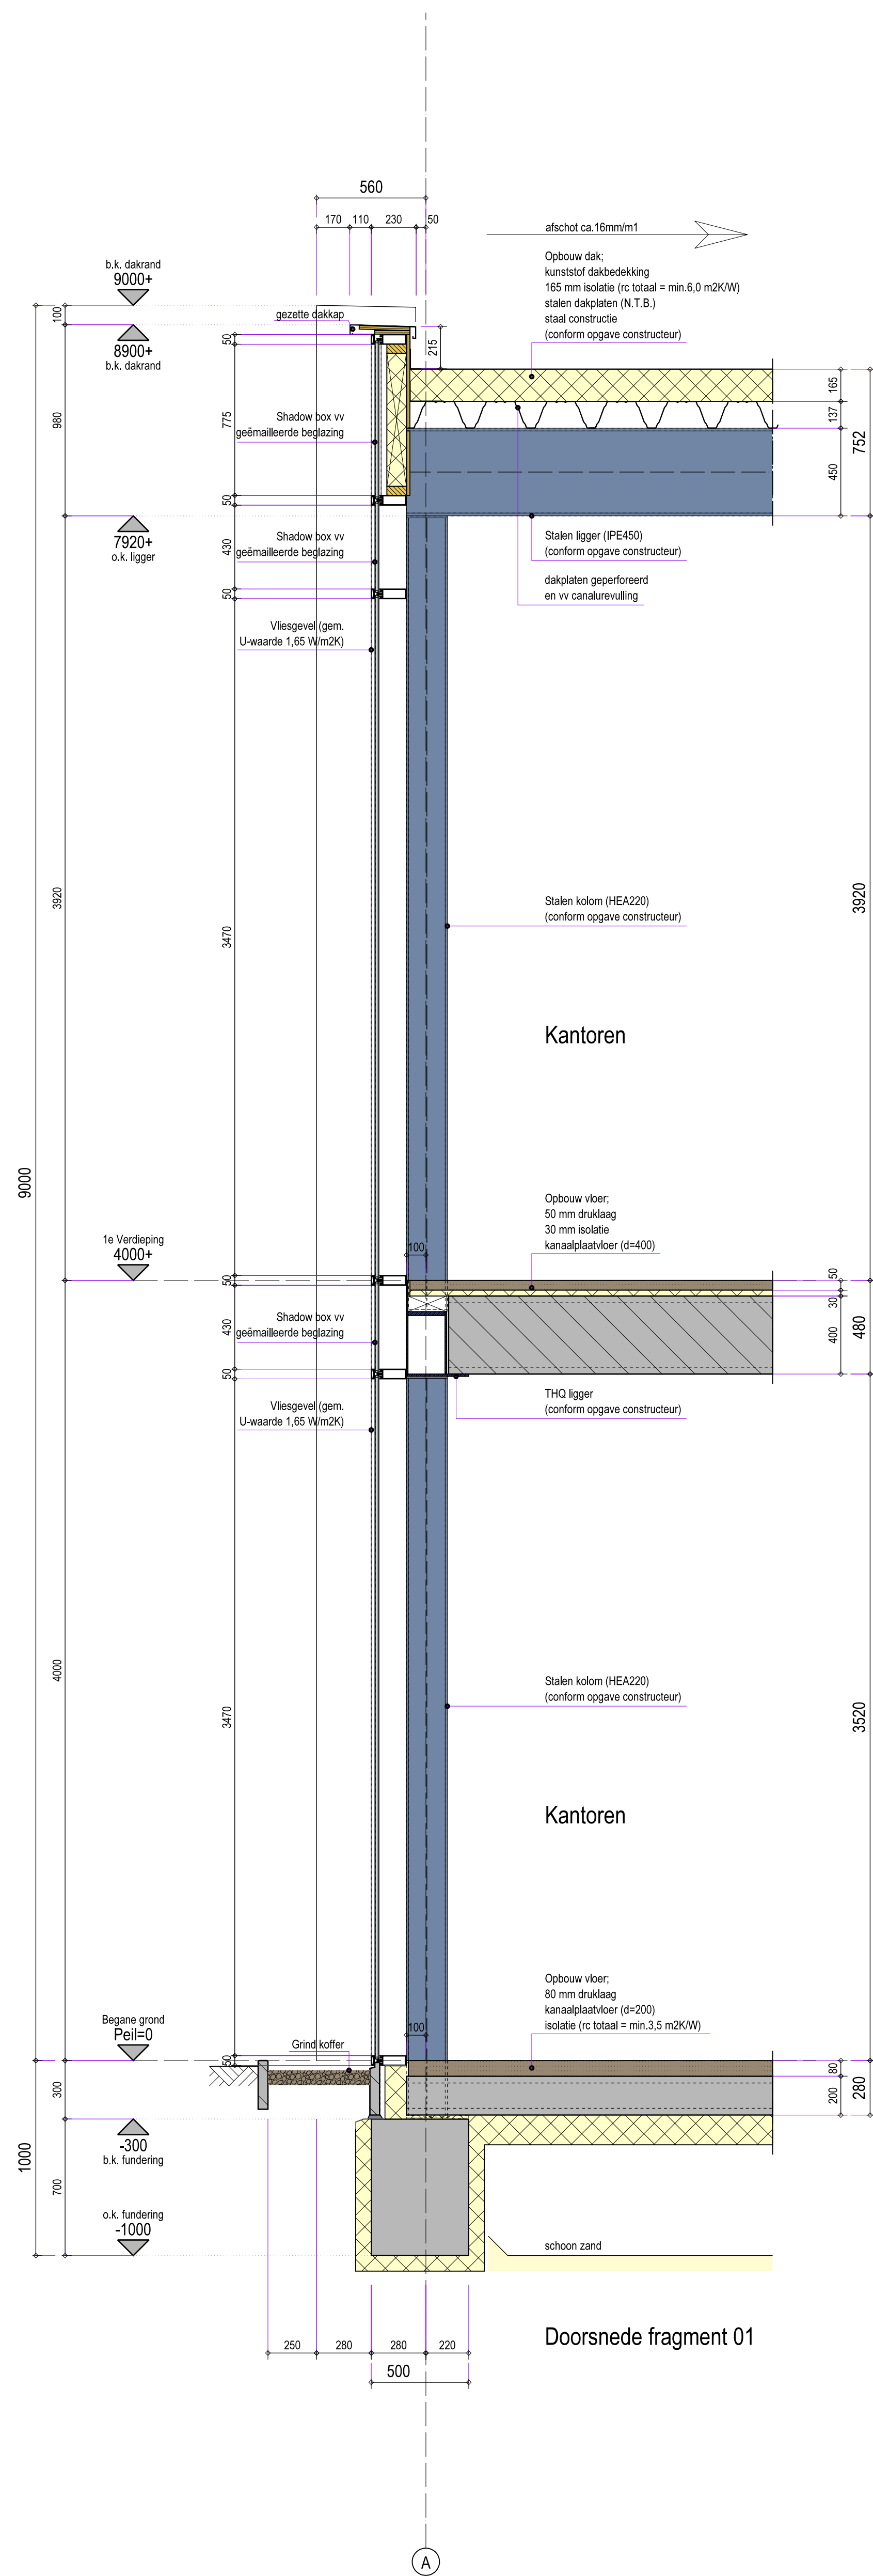


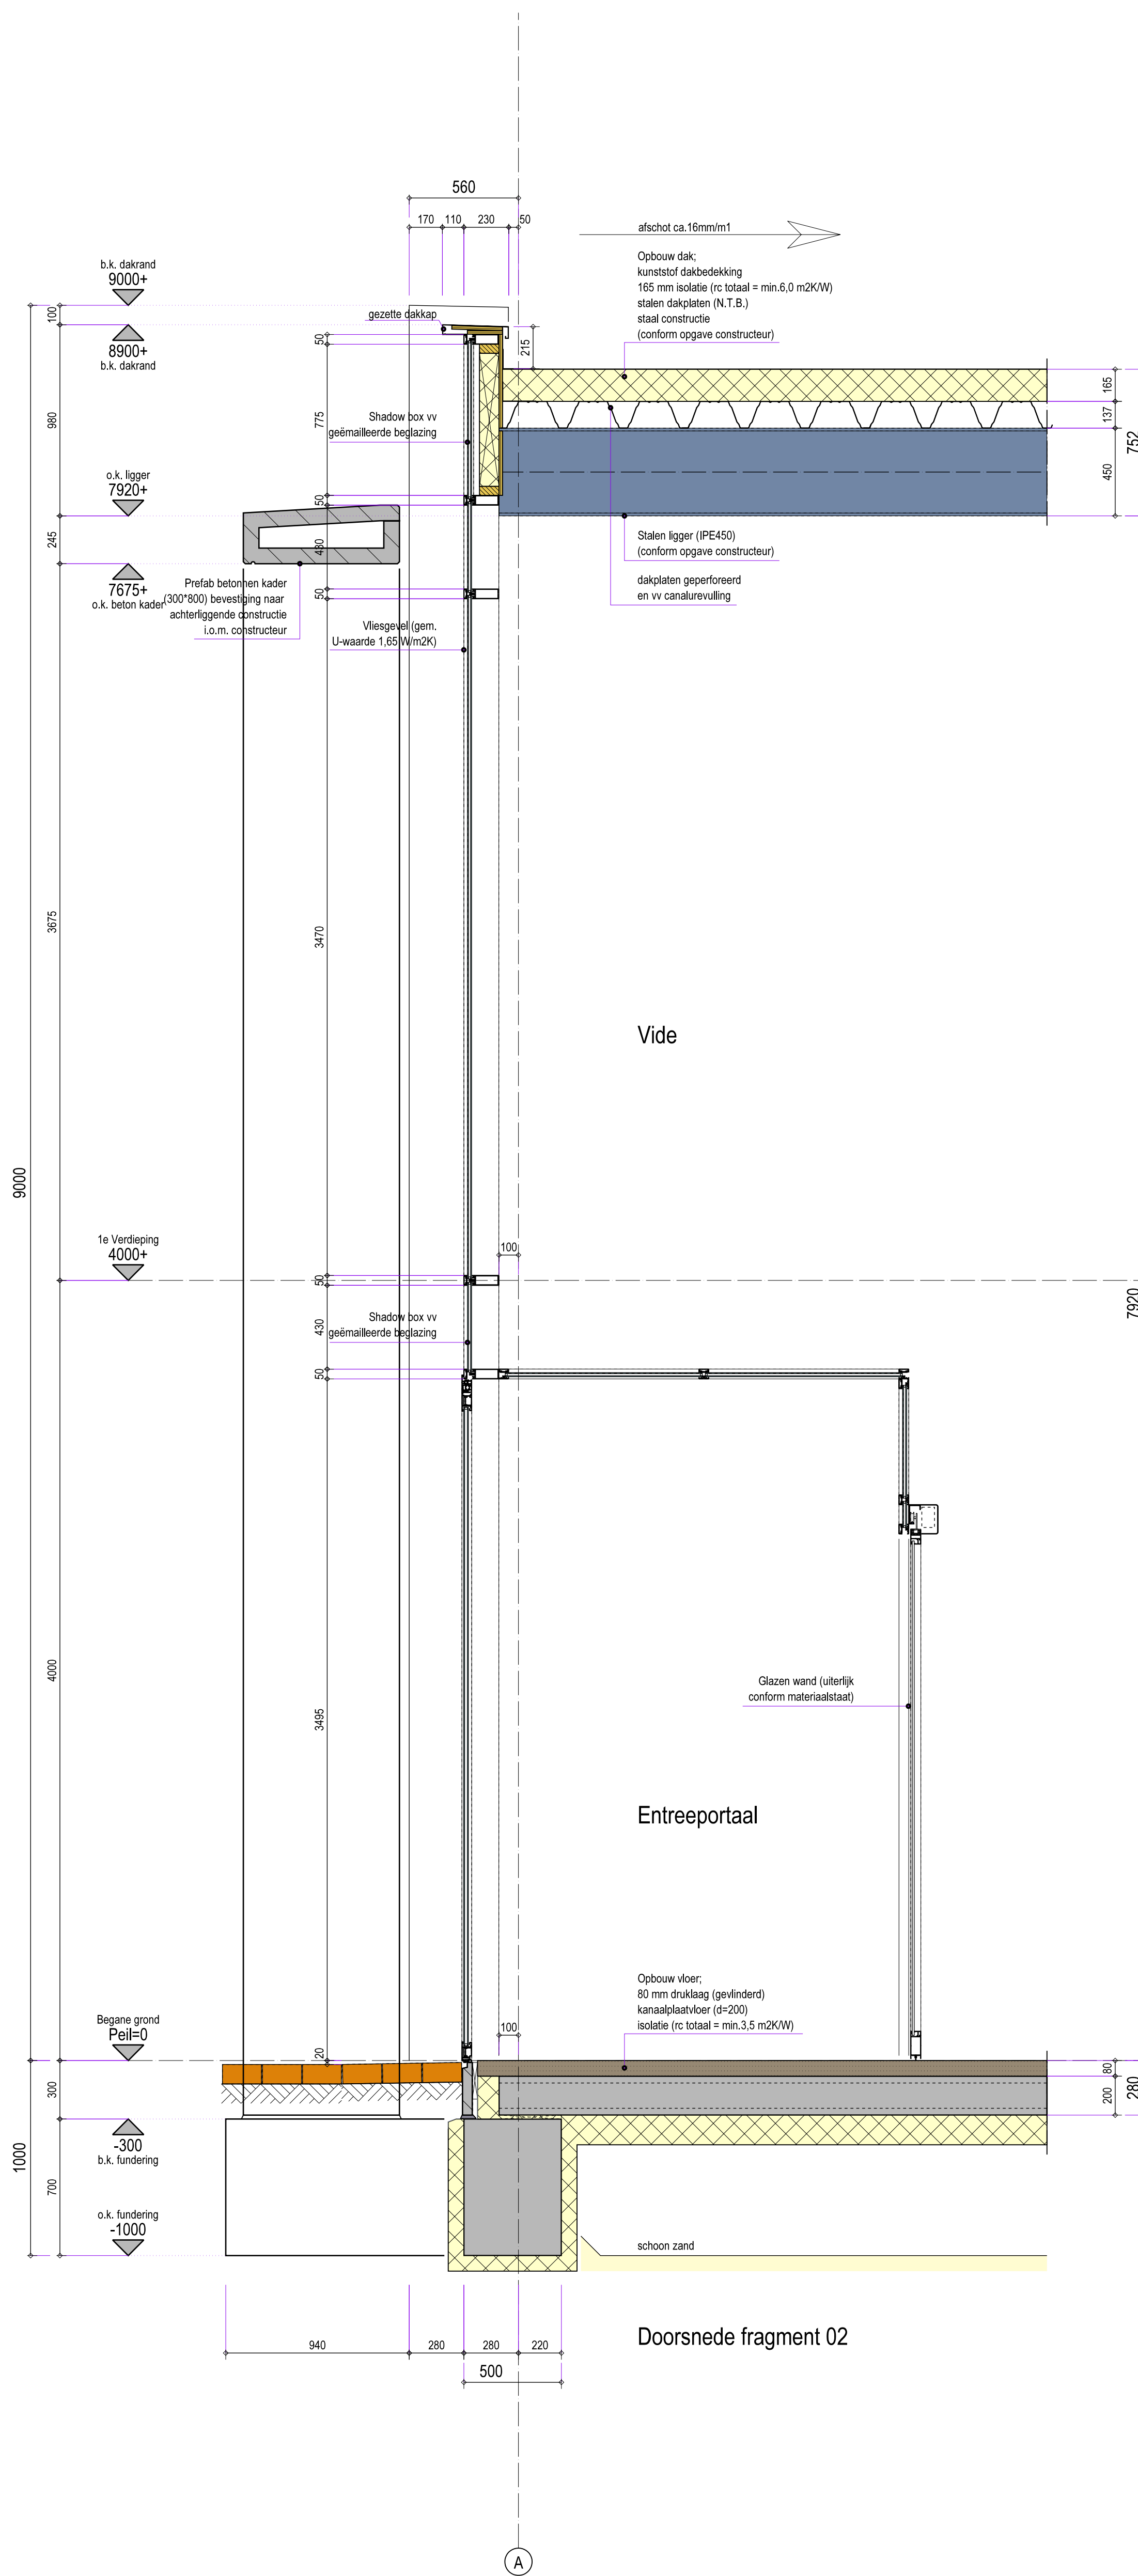


Doorsnede fragment 01

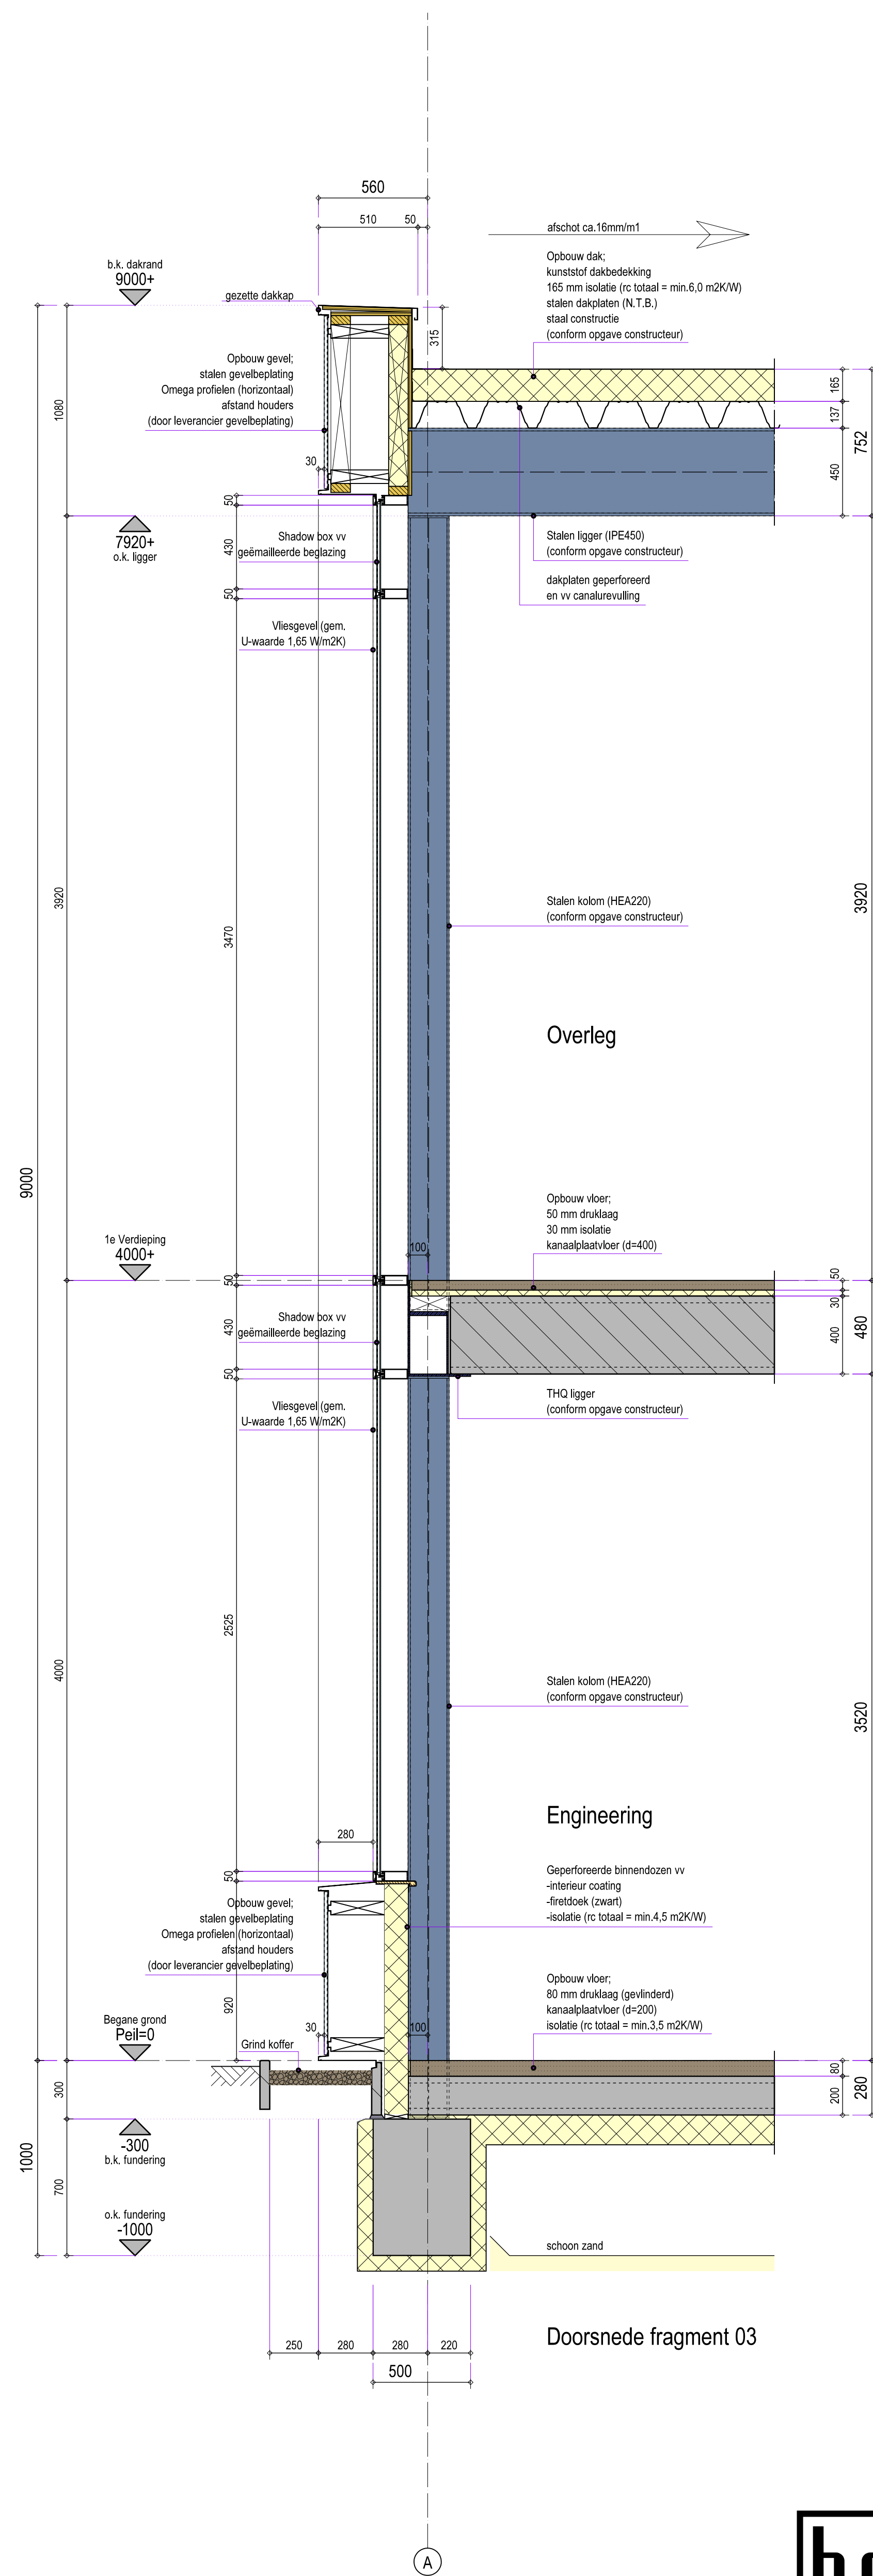

Doorsnede fragment 02

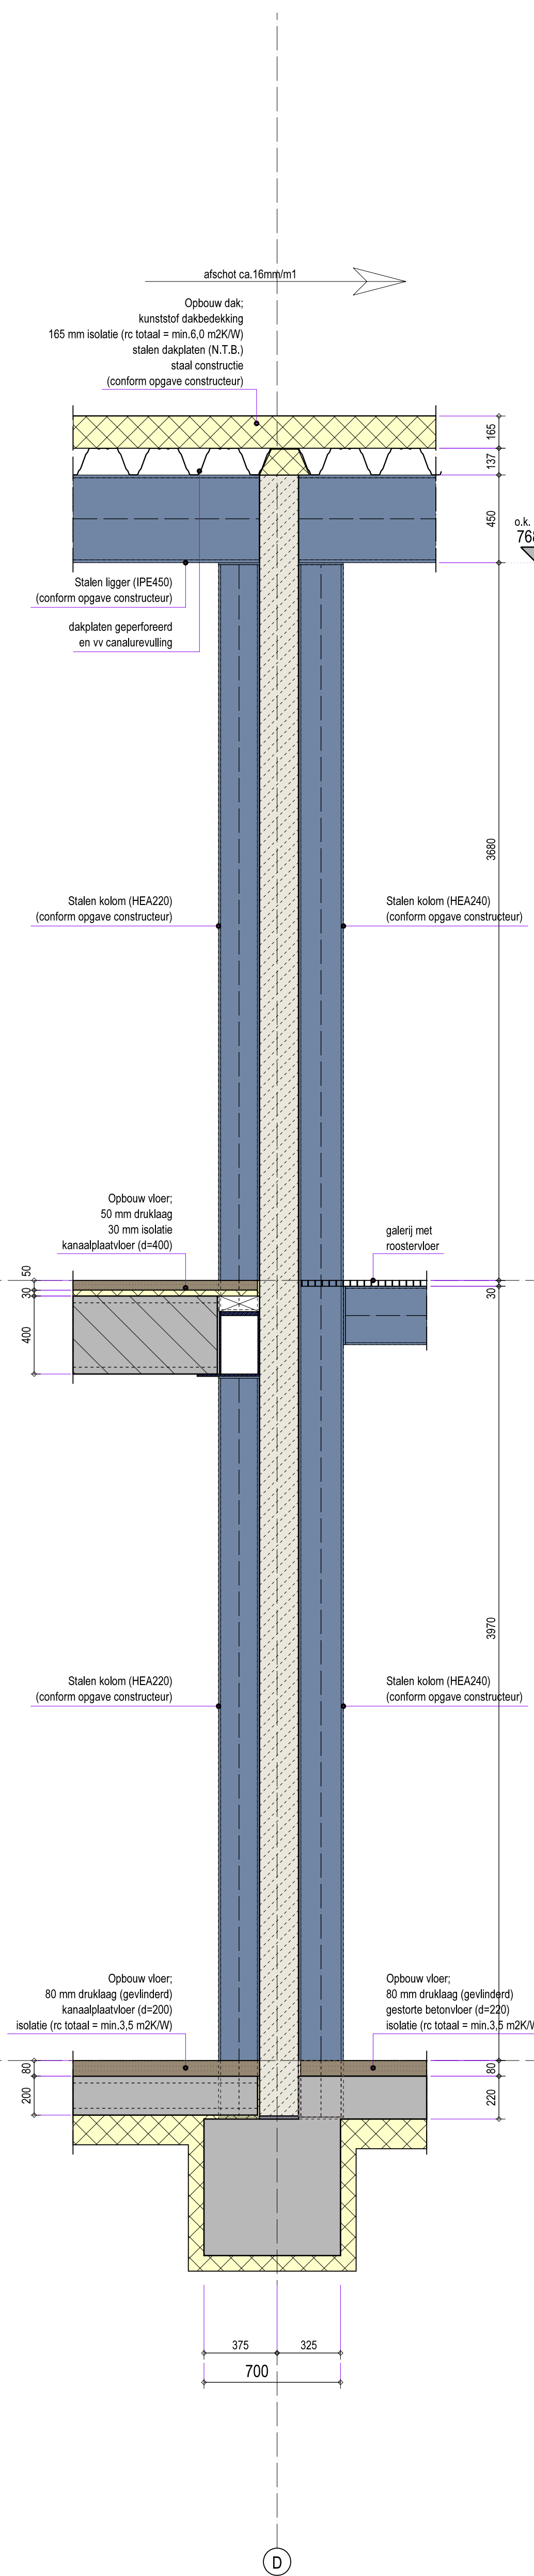

Doorsnede fragment 03

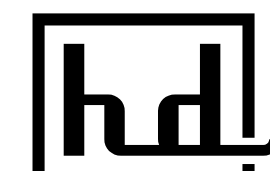

ADVIES, ONTWIKKELING EN REALISATIE



opdrachtgever
BluePrint Automation B.V.
Oostzee 26 te Woerden

project
Nieuwbouw Bedrijfsgebouw
Carrosserieweg te Woerden




onderdeel
Doorsnedenfragmenten 1:20 1 t/m 3

datum 05-02-2016
datum wijziging a
datum wijziging b
datum wijziging c

projectleider
projectkenaar
architect

fase
Definitief Ontwerp

formaat
A0
schaal
1:20
HD werk nr.
664.000
tekening nr.
DO-302

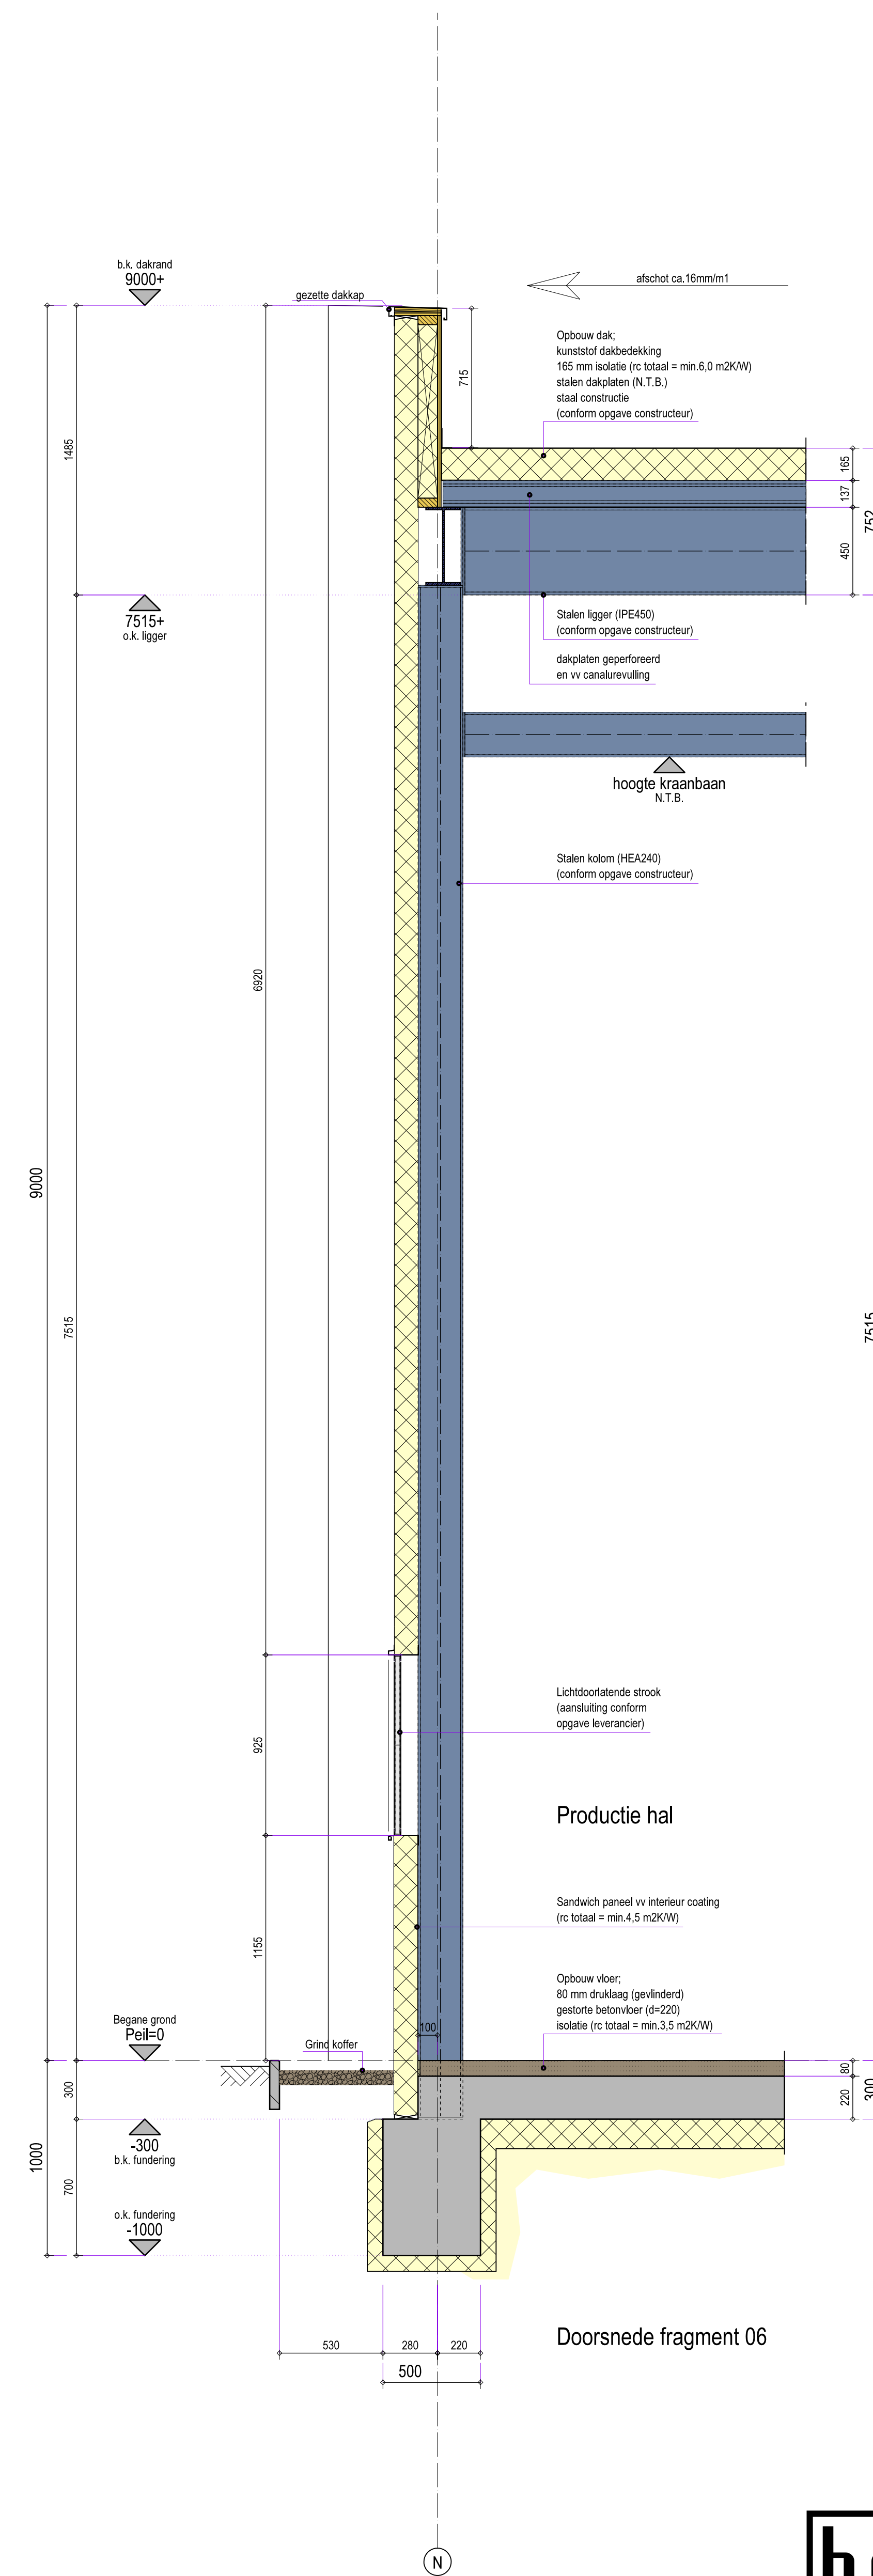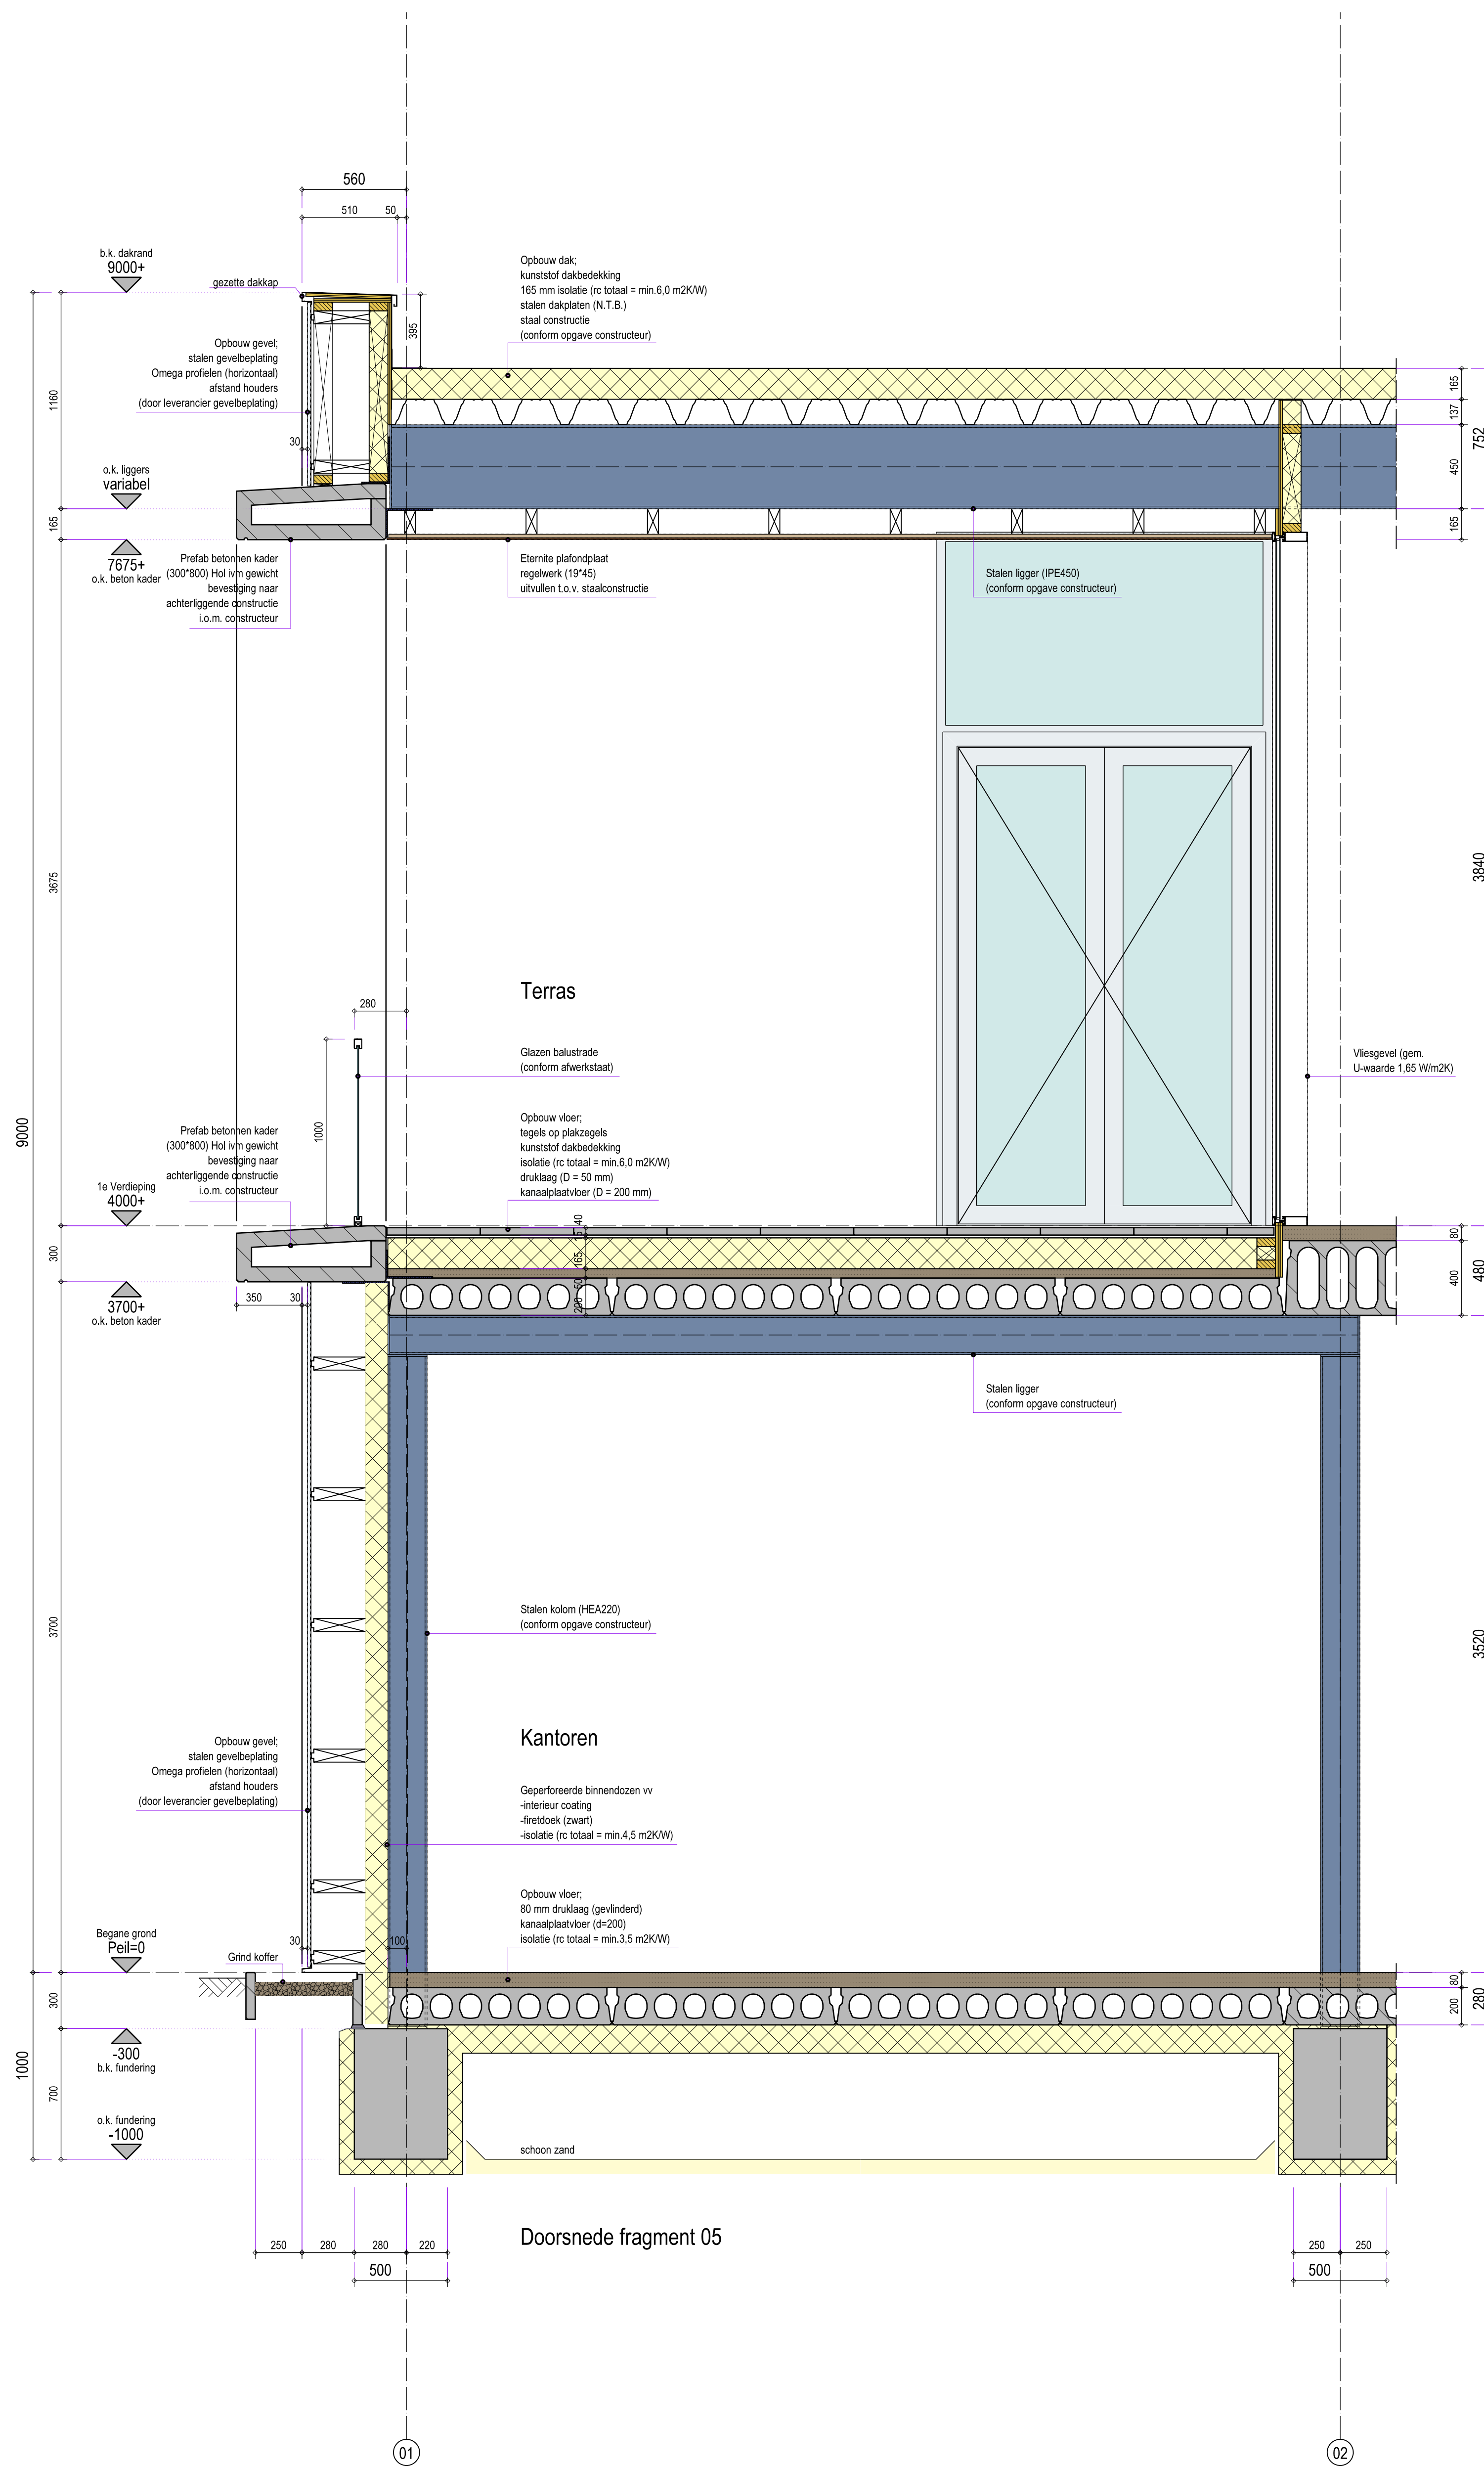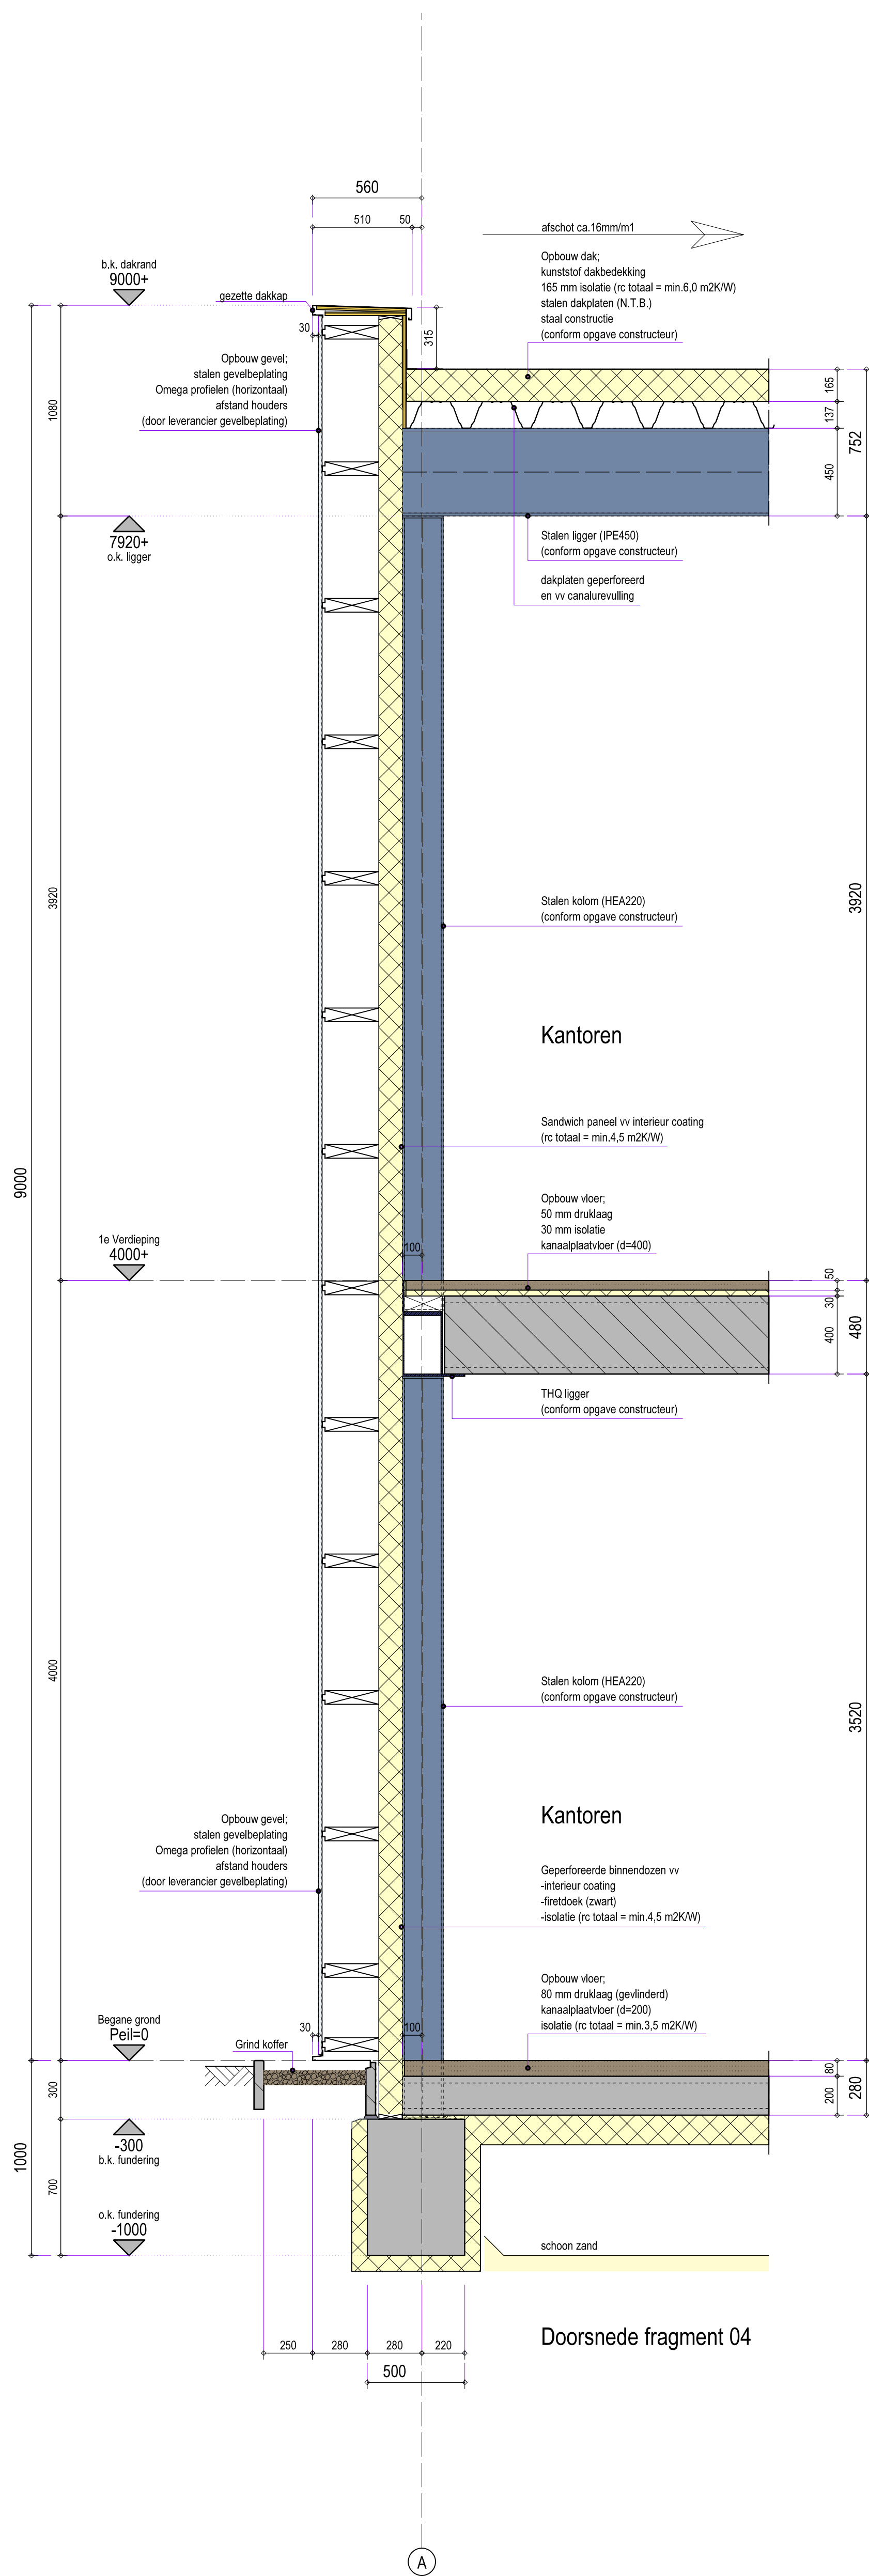

ADVIES, ONTWIKKELING EN REALISATIE



opdrachtgever BluePrint Automation B.V. Oostzee 26 te Woerden	05-02-2016	formaat A0
project Nieuwbouw Bedrijfsgebouw Carrosserieweg te Woerden	datum wijziging a datum wijziging b datum wijziging c	schaal 1:20
onderdeel Doorsnedenfragmenten 1:20 4 t/m 6	projectleider projecttekenaar architect fase Definitief Ontwerp	HD werk nr. 664.000 tekening nr. DO-303