


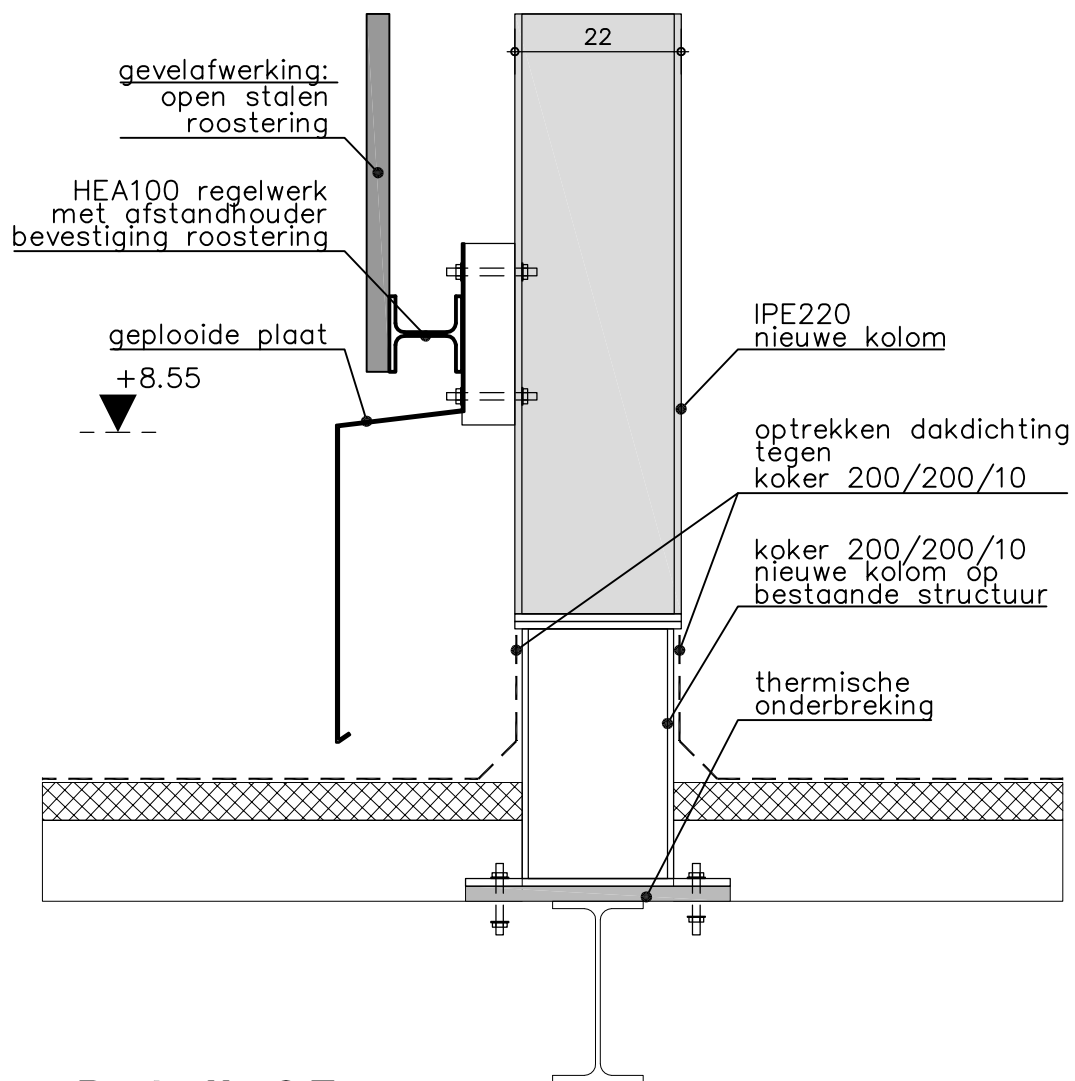

Detail 05

Type aansluiting bestaand dak
schaal 1/10