

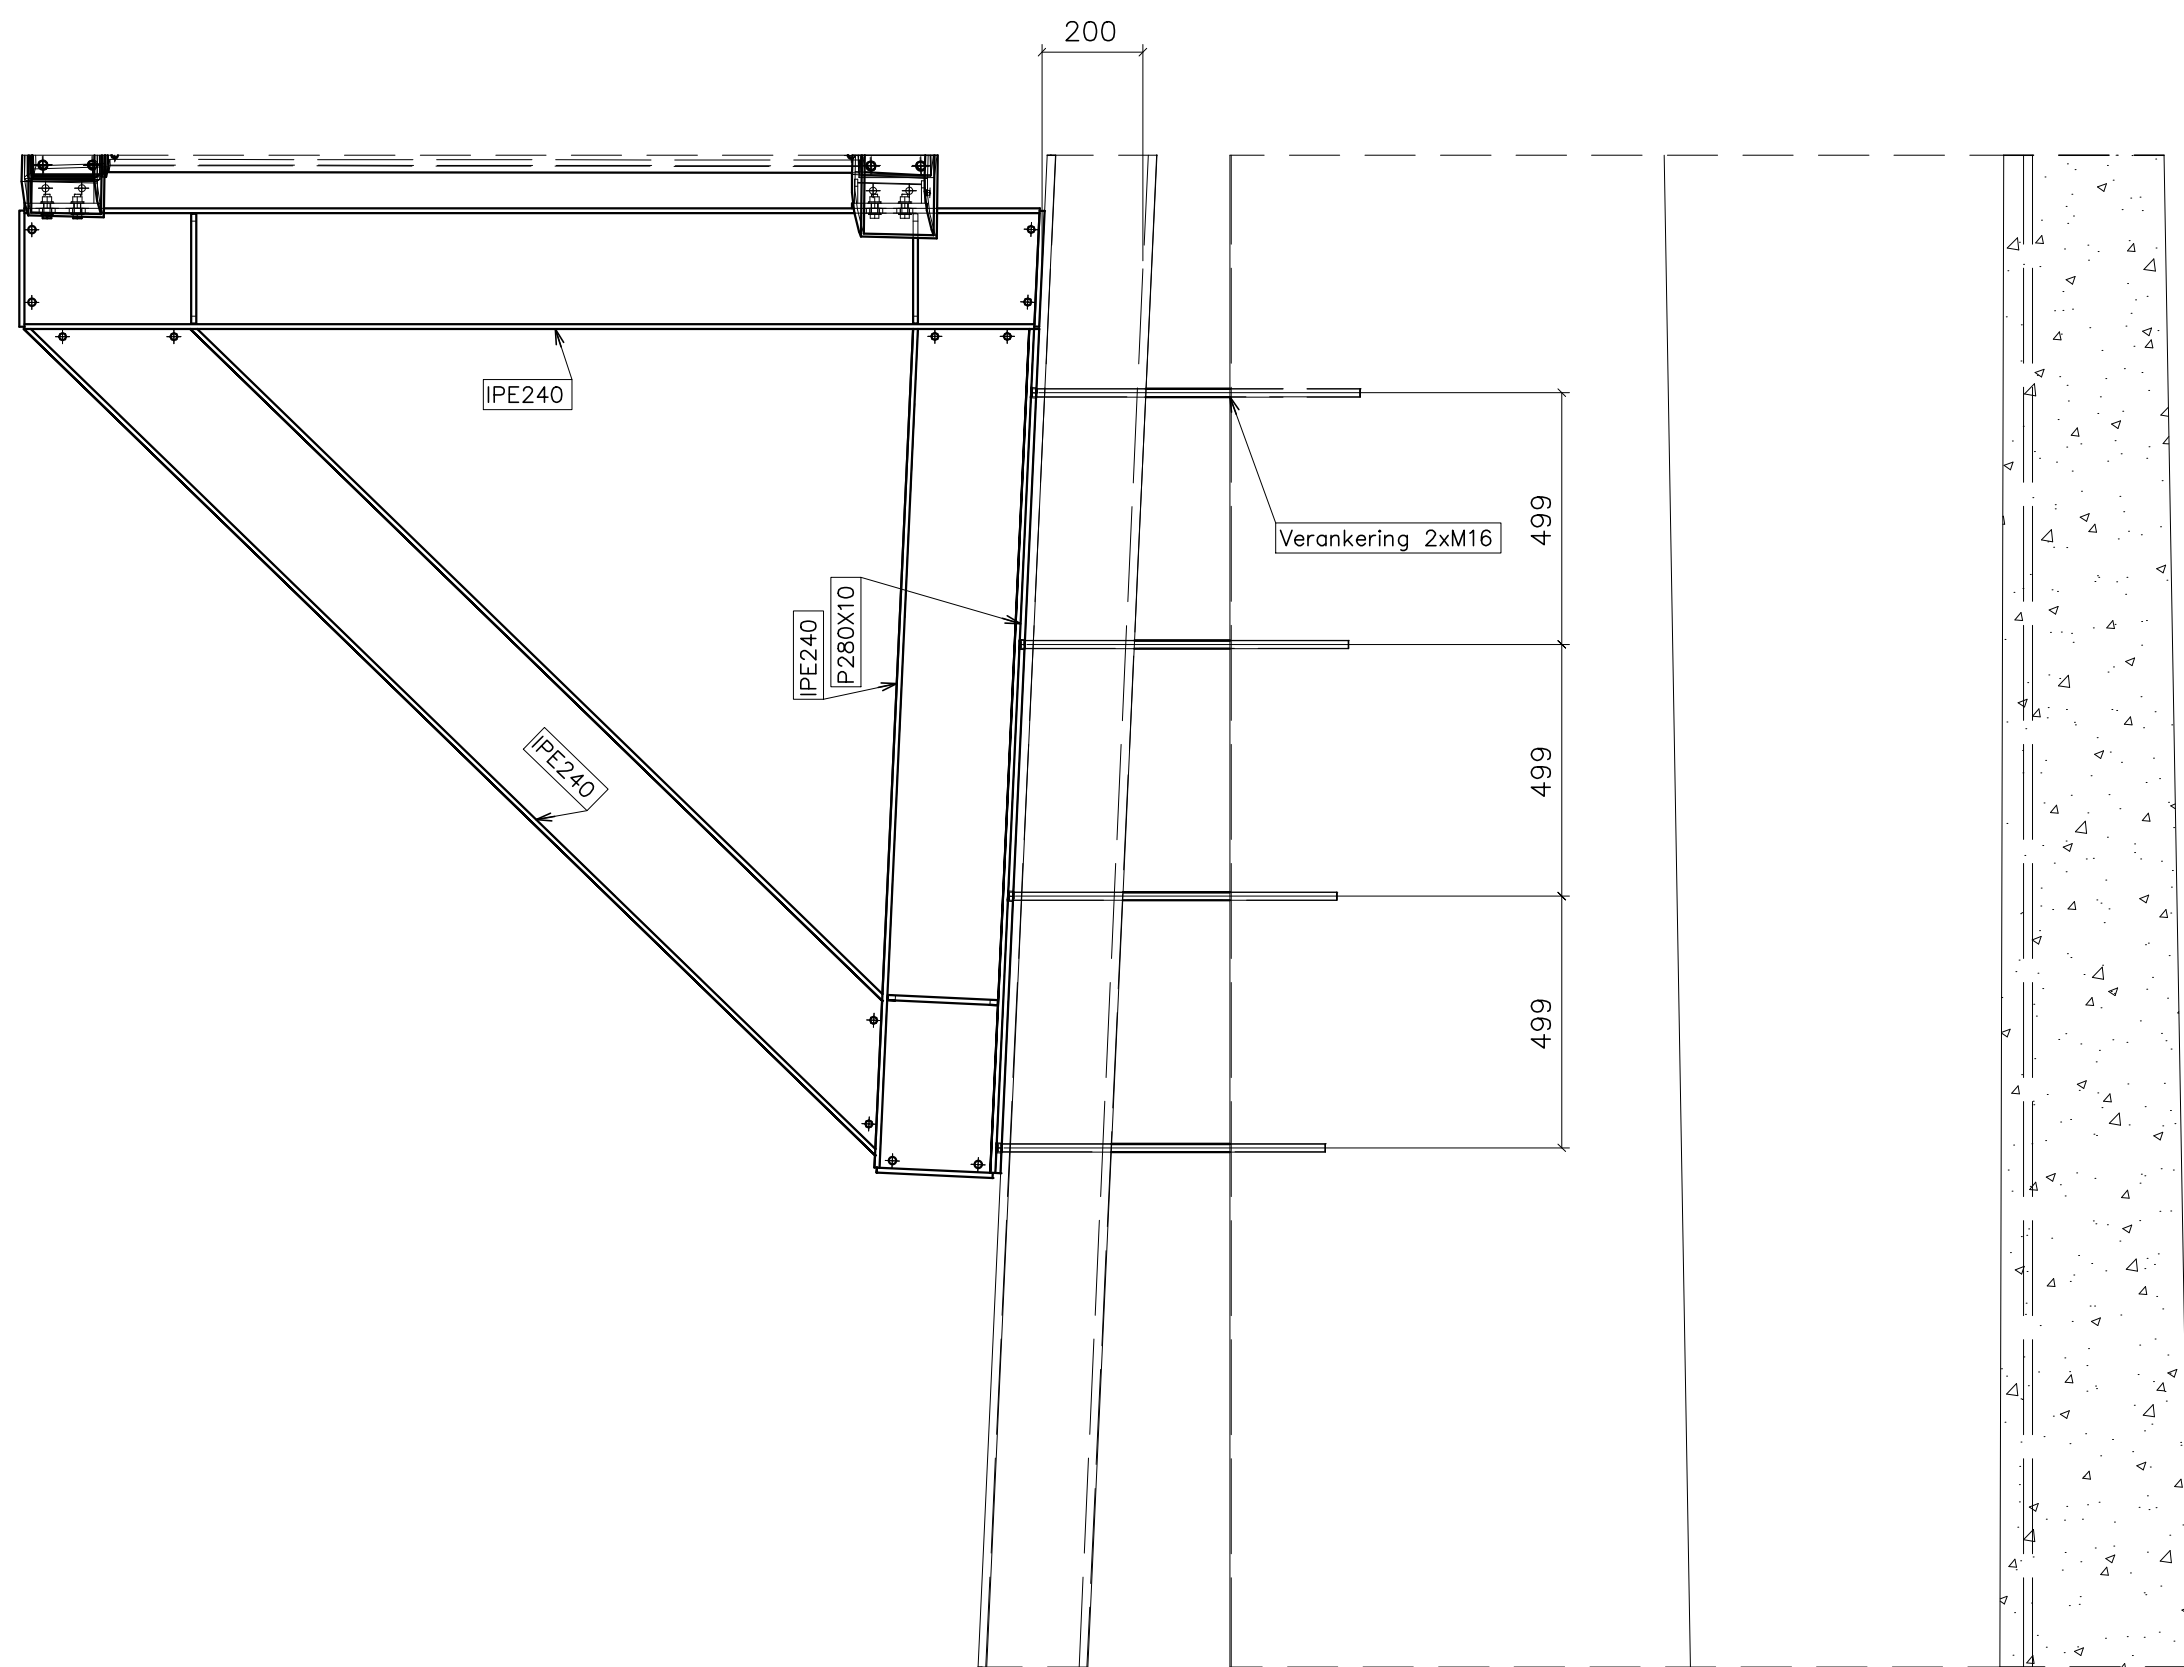
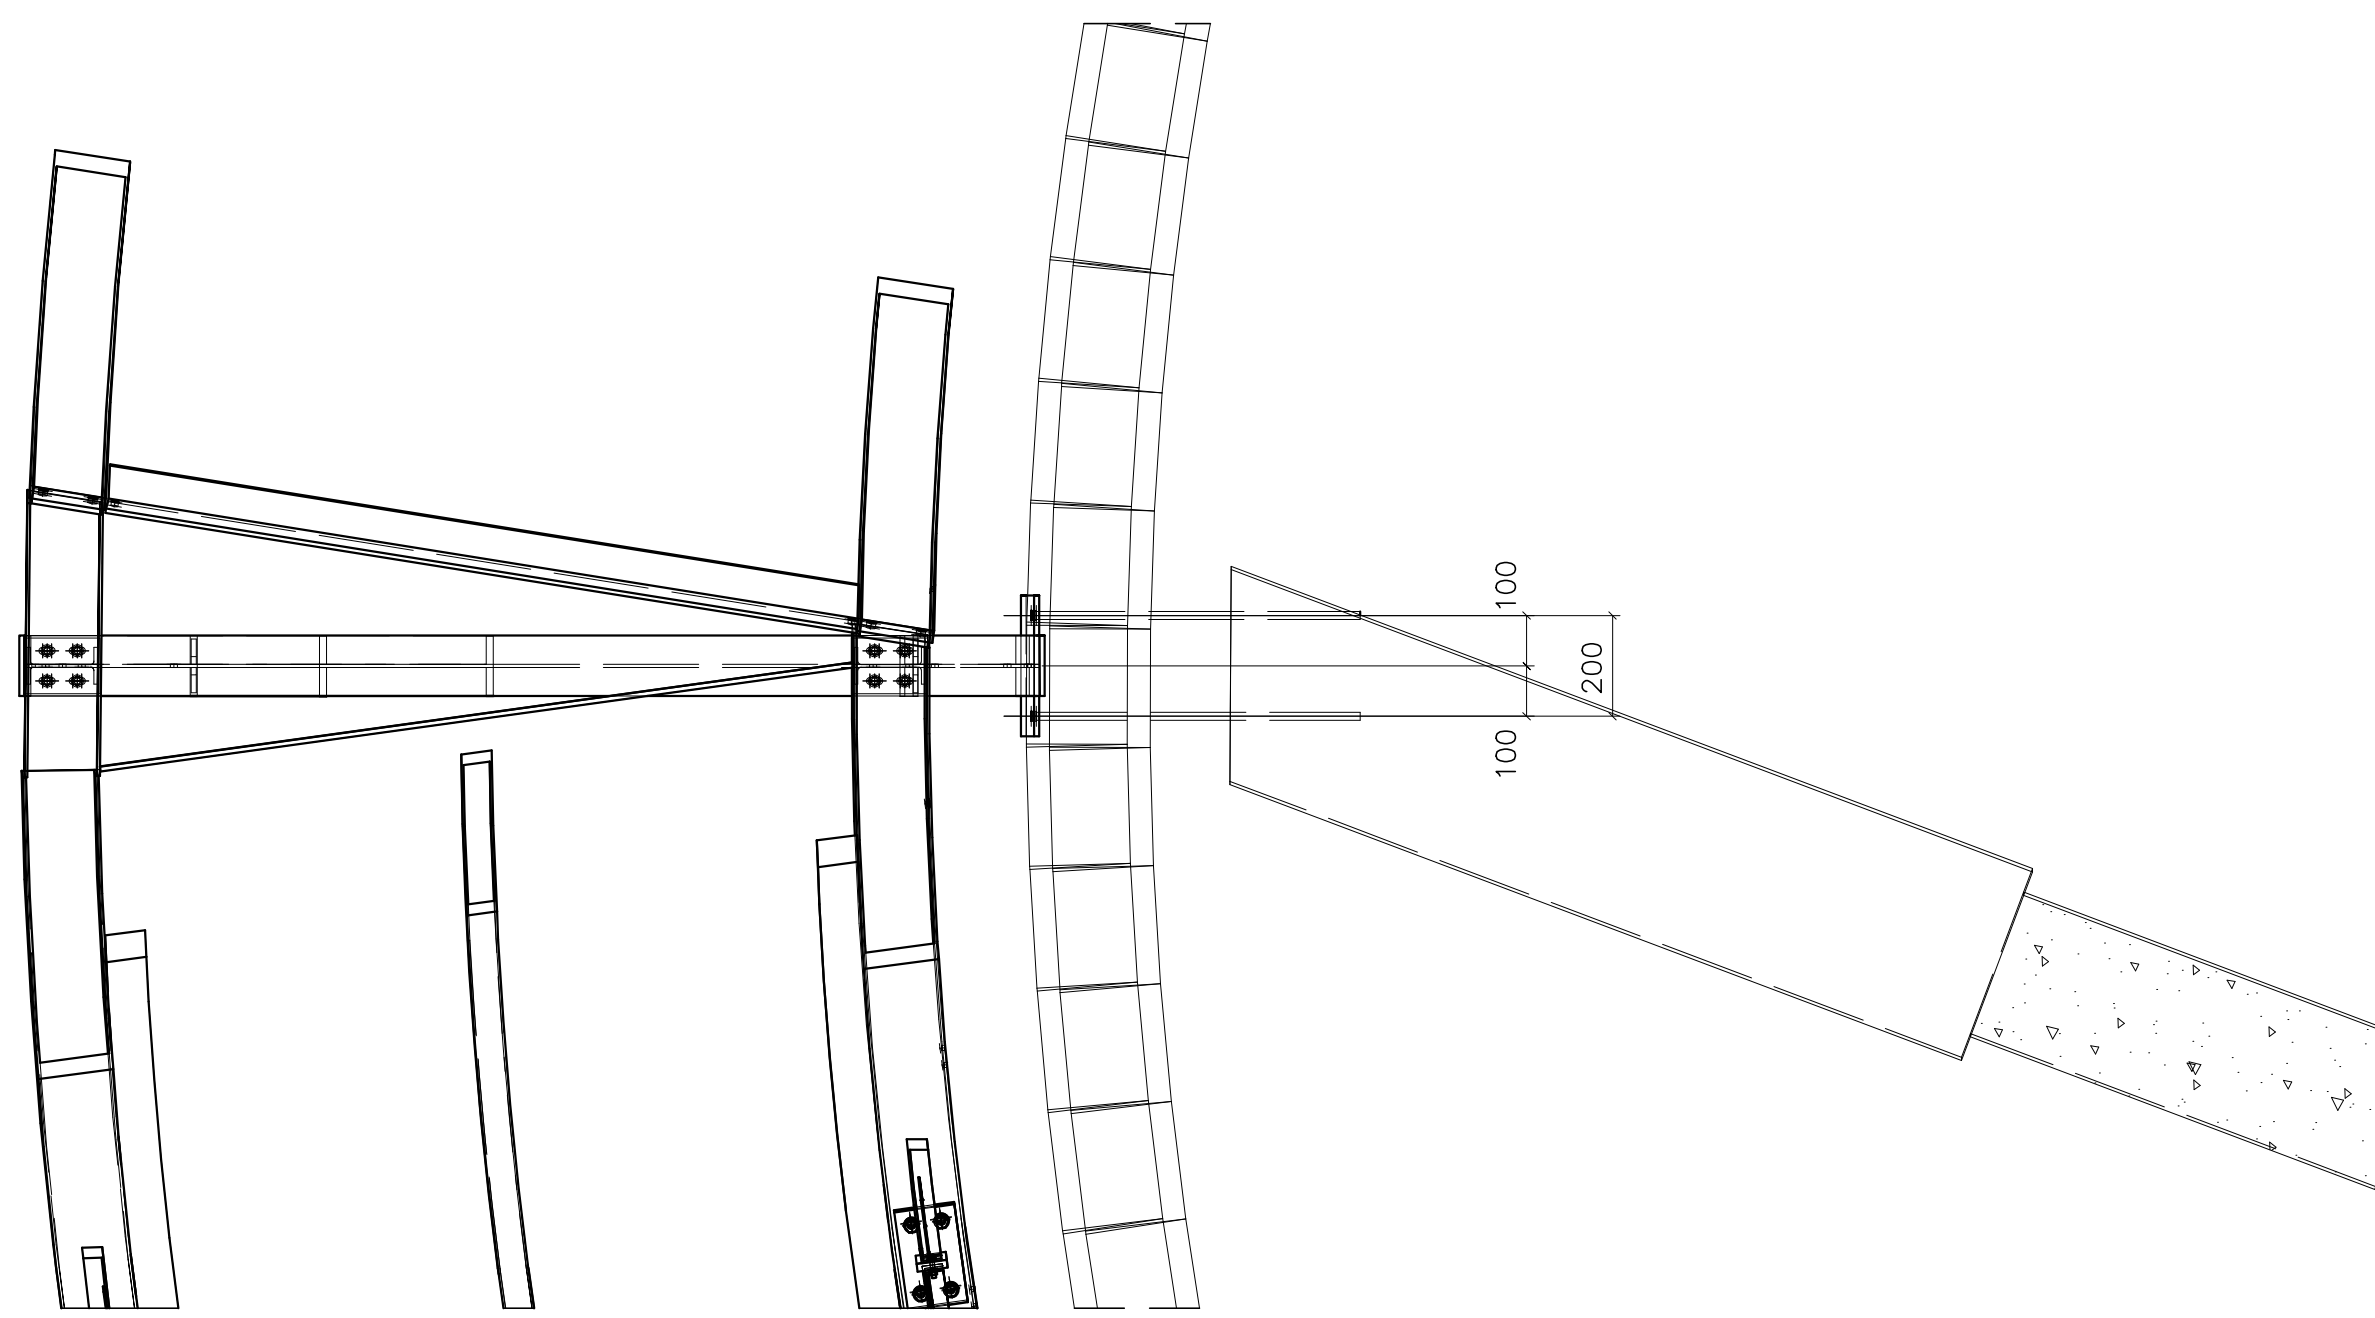


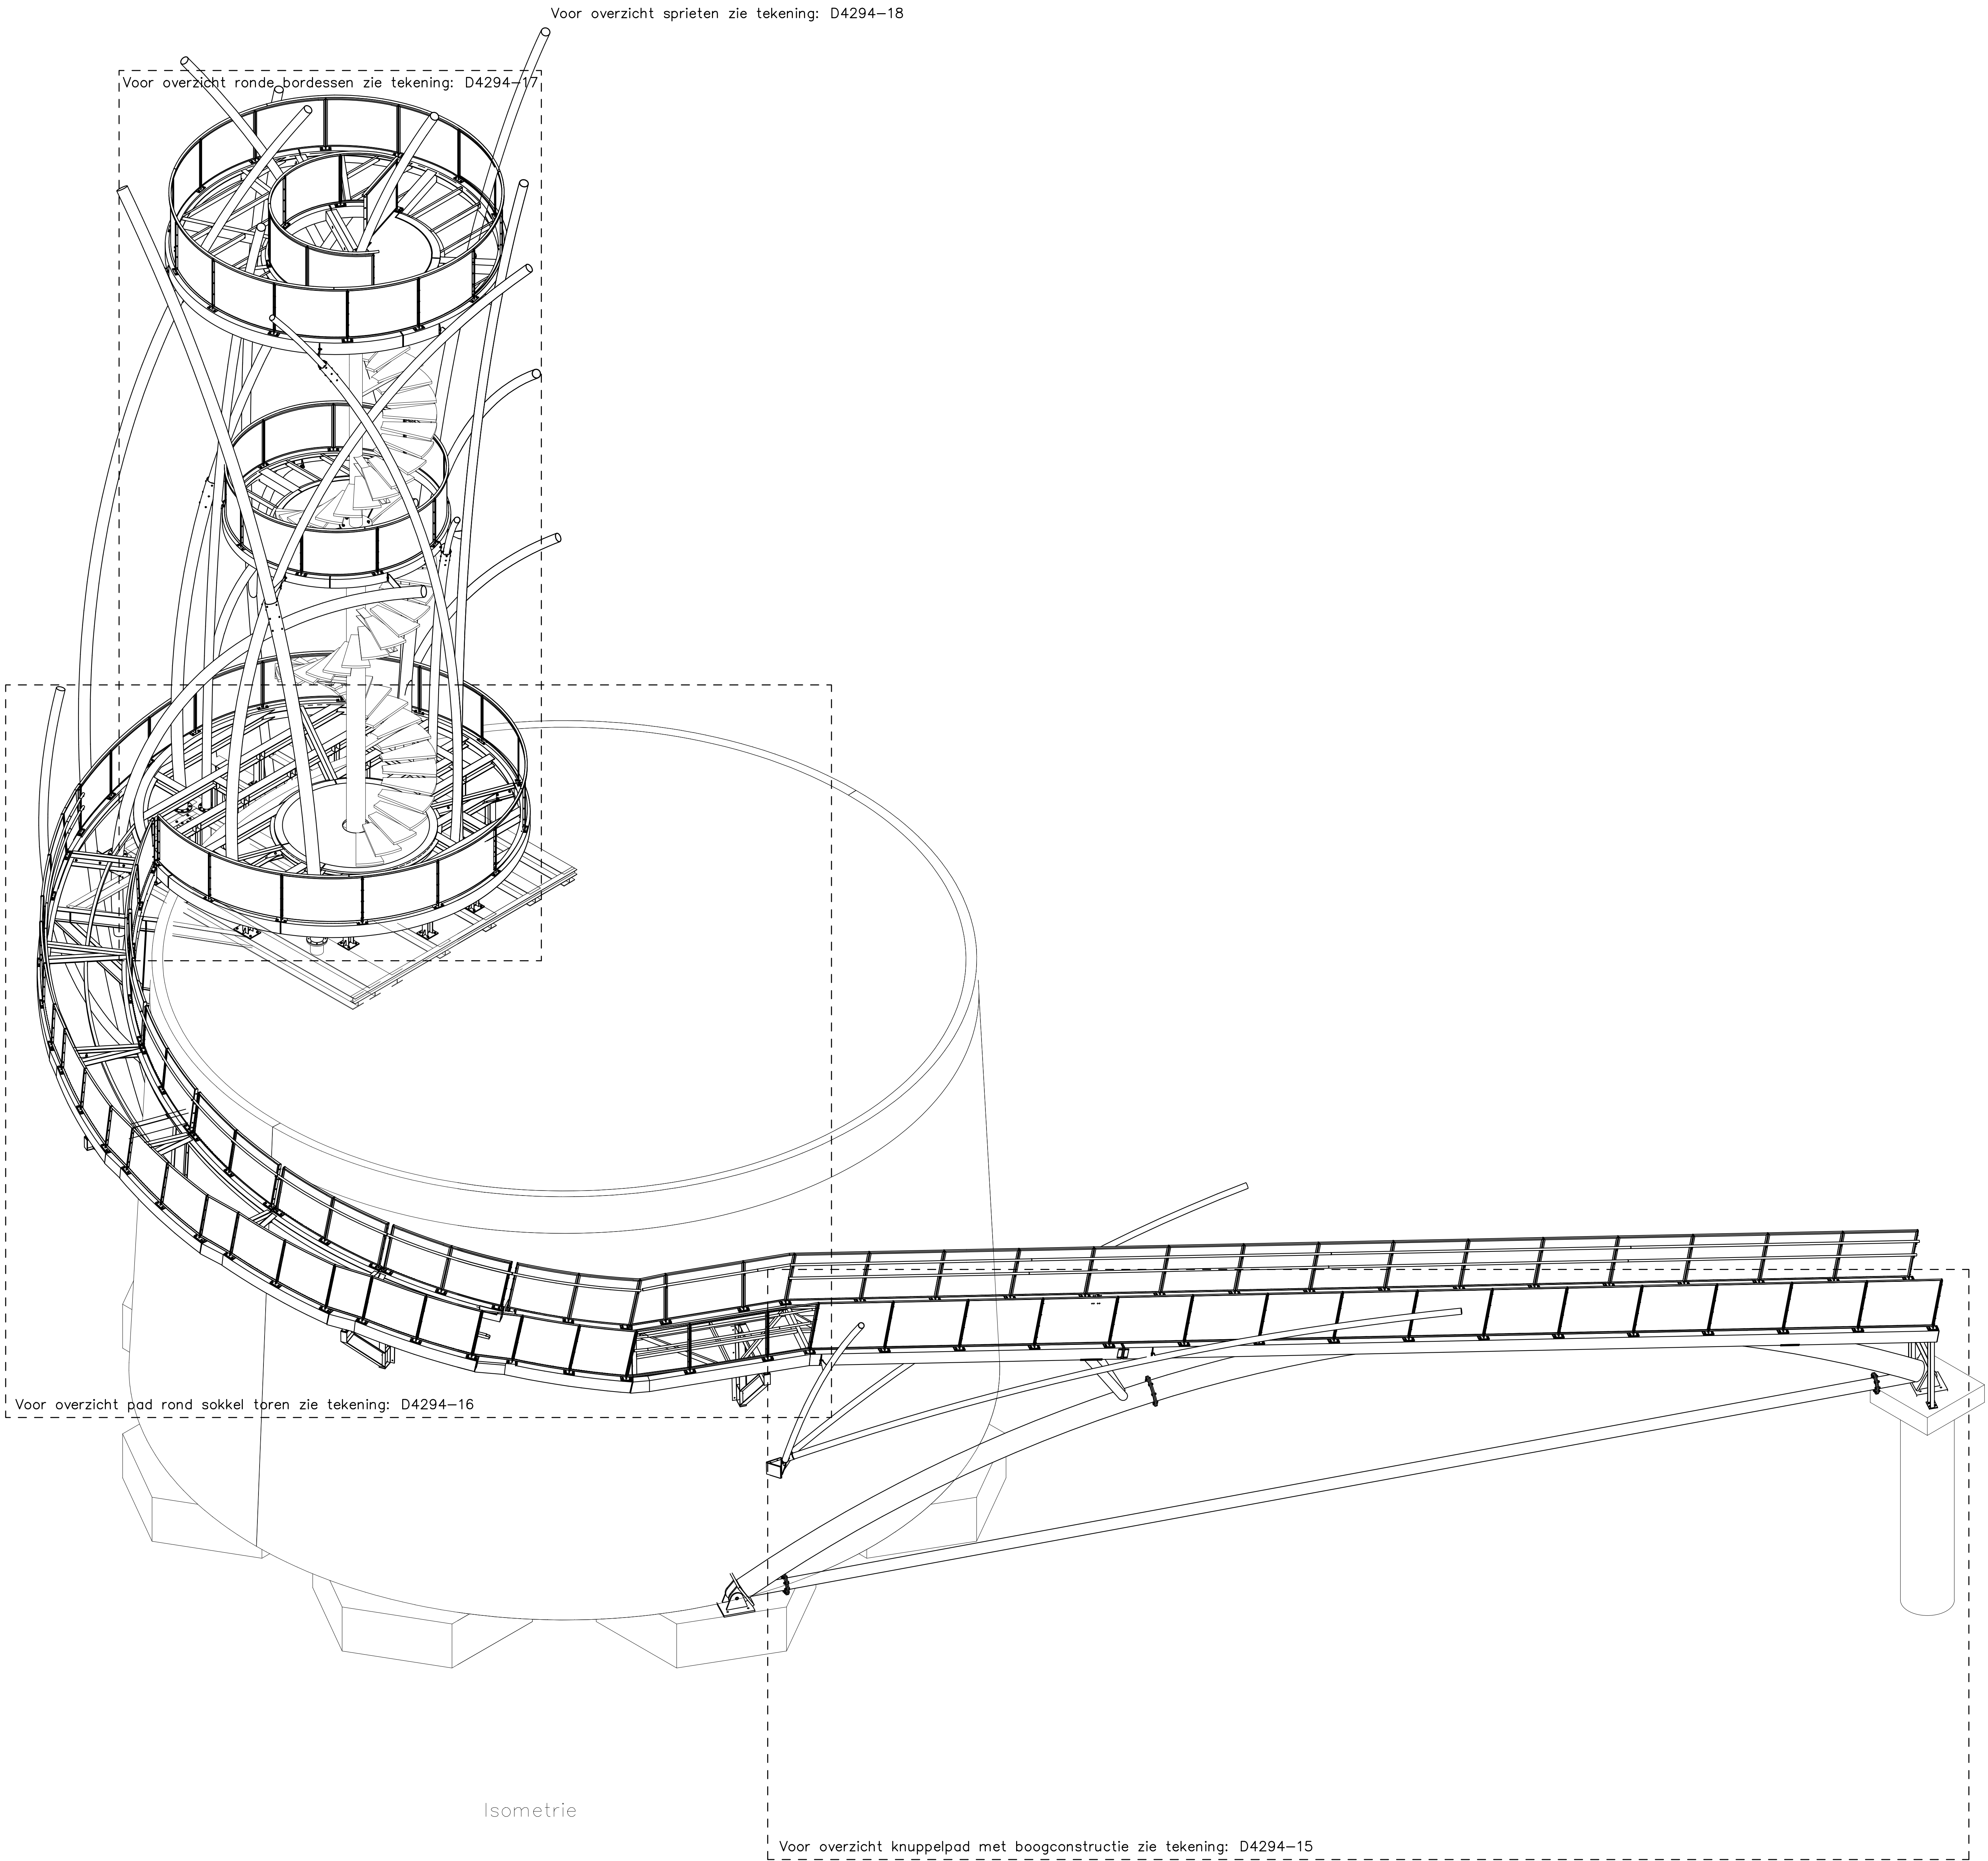

Aanzicht loopbordes support

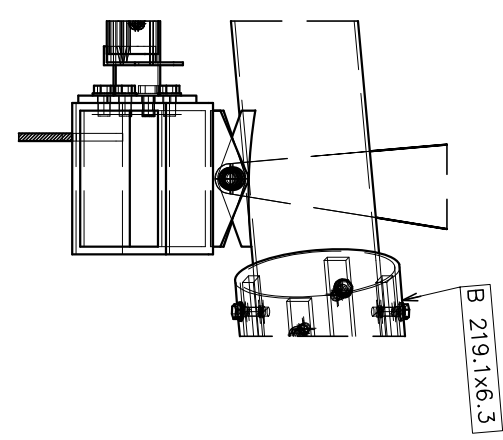

Koppeling spriet aan bordesrand

- Controle
- Maatvoering.
 - Stand, locatie, peilmaten en orientatie van alle liggers en kolommen.
 - Voetplaten en ankers.
 - Ontbrekend staal.
 - Bouwkundige voorzieningen.

- Conservering staalonderdelen:
 - Thermisch verzinken + coating RAL 1000 (sprieten en ronde buizen)
 - Thermisch verzinken + coating RAL 7044 (platforms, spiraaltrappen, balustrades, hekwerken en overigen).
- Materiaalkwaliteit
 - Profielstaal: S235
 - Kokerprofiel: S275/S355 (HOOFDKOKERS)
 - Buisprofiel: S275
- Kwaliteit lasbaarheid: JR/JQ
- Bevestigingsmiddelen kwaliteit: 8.8
- Uitvoering: Volgens opgave staalleverancier
- Verankerings, zie detail(s).
- Alle stelruimten (horizontaal en verticaal) uitvullen met mortel.
- Alle lussen a=4, tenzij anders aangegeven.
- Alle afmetingen in mm.
- Het getekende vulpakket is benodigd voor montage op theoretische maatvoering
- Opmerkingen
- Tekeningen van de constructeur zijn gebruikt als basis voor profilering
- Tekeningen van de architect zijn gebruikt als basis voor de maatvoering

2	12-4-2018	RB	Ter definitief
1	9-3-2018	RB	Ter info
0	2-3-2018	RB	Ter info
Wjz:	Datum	Get.	Omschrijving



Werk:	Warande Toren	Order nr. Klant:	Code:
Onderdeel:	Isometrie	Formaat:	AO Advance Steel
Opdrachtgever:	Gemeentebestuur Middekerke	Schaal:	1:10, 1:15, 1:50
		Order nr.:	Tek. nr.:
		D4294-11	3