


3D-achter aanzicht

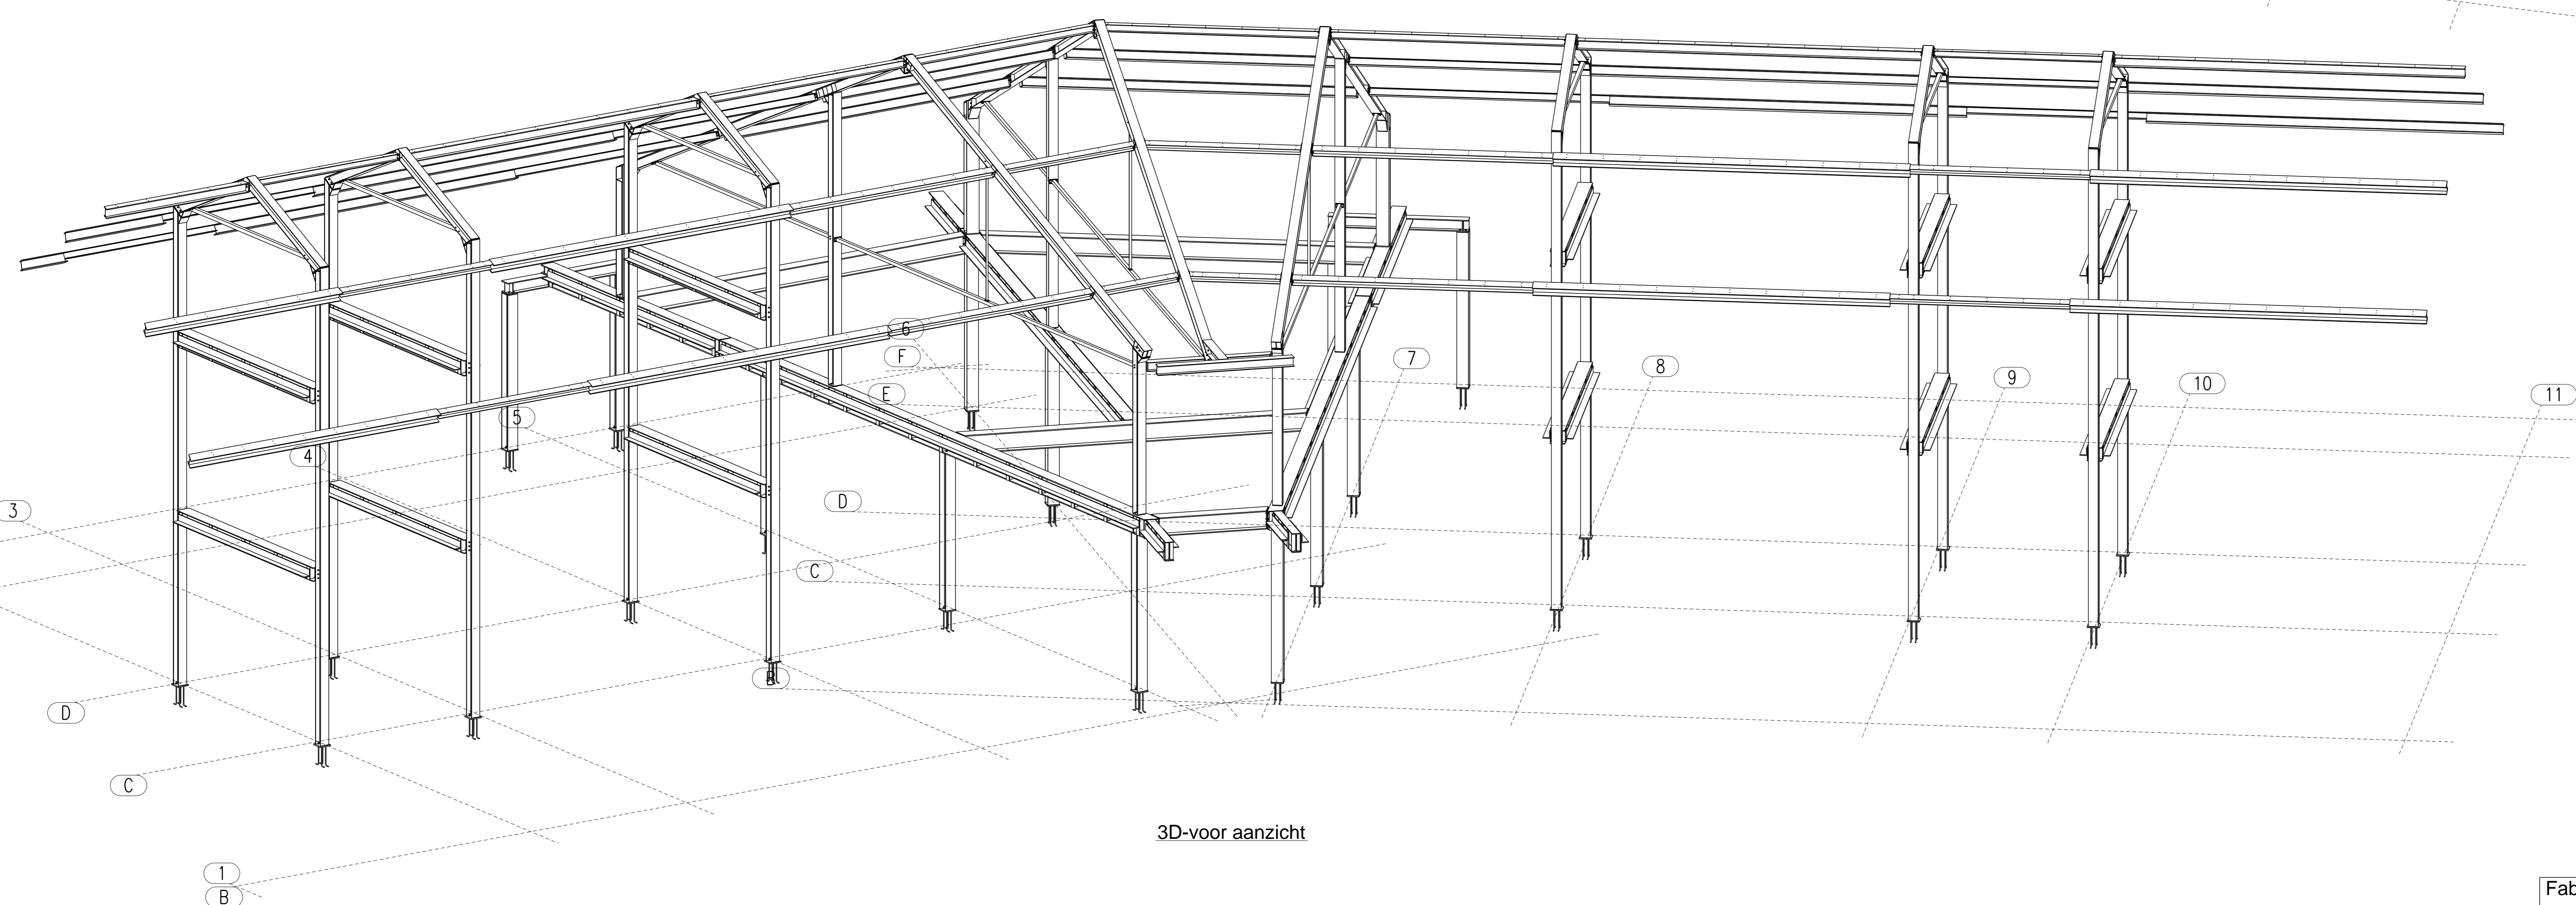

3D-voor aanzicht

Tekening:
 G-1 : 3D- overzicht
 G-2 : Bovenaanzicht
 G-3 : Doorsneden + details
 G-4 : Ankerplan

Conservering: 1e laag zink epoxyprimer 50 mu
 2e laag topcoat 75 mu , RAL ?

*** Voor lasdetails zie tekening 01-2015 (standaard lasdetails DJK)**

4	-	DEFINITIEF	31-03-2017
3	-	TER GOEDKEURING	28-03-2017
2	-	TER GOEDKEURING	06-03-2017
1	-	VOOR DETAILBEREKENING	24-02-2017
Rev. no. Revisie merk. Revisie omschrijving			Revisie datum

Tenzij anders vermeld:
 Materiaalkwal. S235JR, Lassen a=0,6 x t, Kettinglassen A=4 50-200,
 Bouwkwaliteit 8.8, Ankerkwaliteit 8.8.


AFWERKING STAALCONSTRUCTIE :
SPUITEN

Project:
 Constructie ondewijsgebouw AcaciaHage

Onderwerp:
 3D-Overzicht

Opdrachtgever:
 Bouwbedrijf Bruining BV

Ordernr. opdrachtgever:

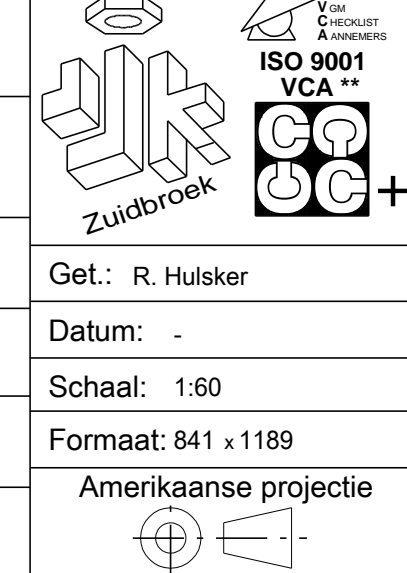

Fabricage en montage
 conformeren aan
 NEN-EN 1090-2:2008+A1:2011
 Uitvoeringsklasse: EXC-2

DJK ZUIDBROEK B.V.
 Postbus 36
 9638 ZG Zuidbroek
 Tel. 0598-451945 Fax. 0598-452523
 E-mail: info@djkzuidbroek.nl
 Internet: www.djkzuidbroek.nl

Werknummer:
 170488
 Tekening nr.:
 G [1]