



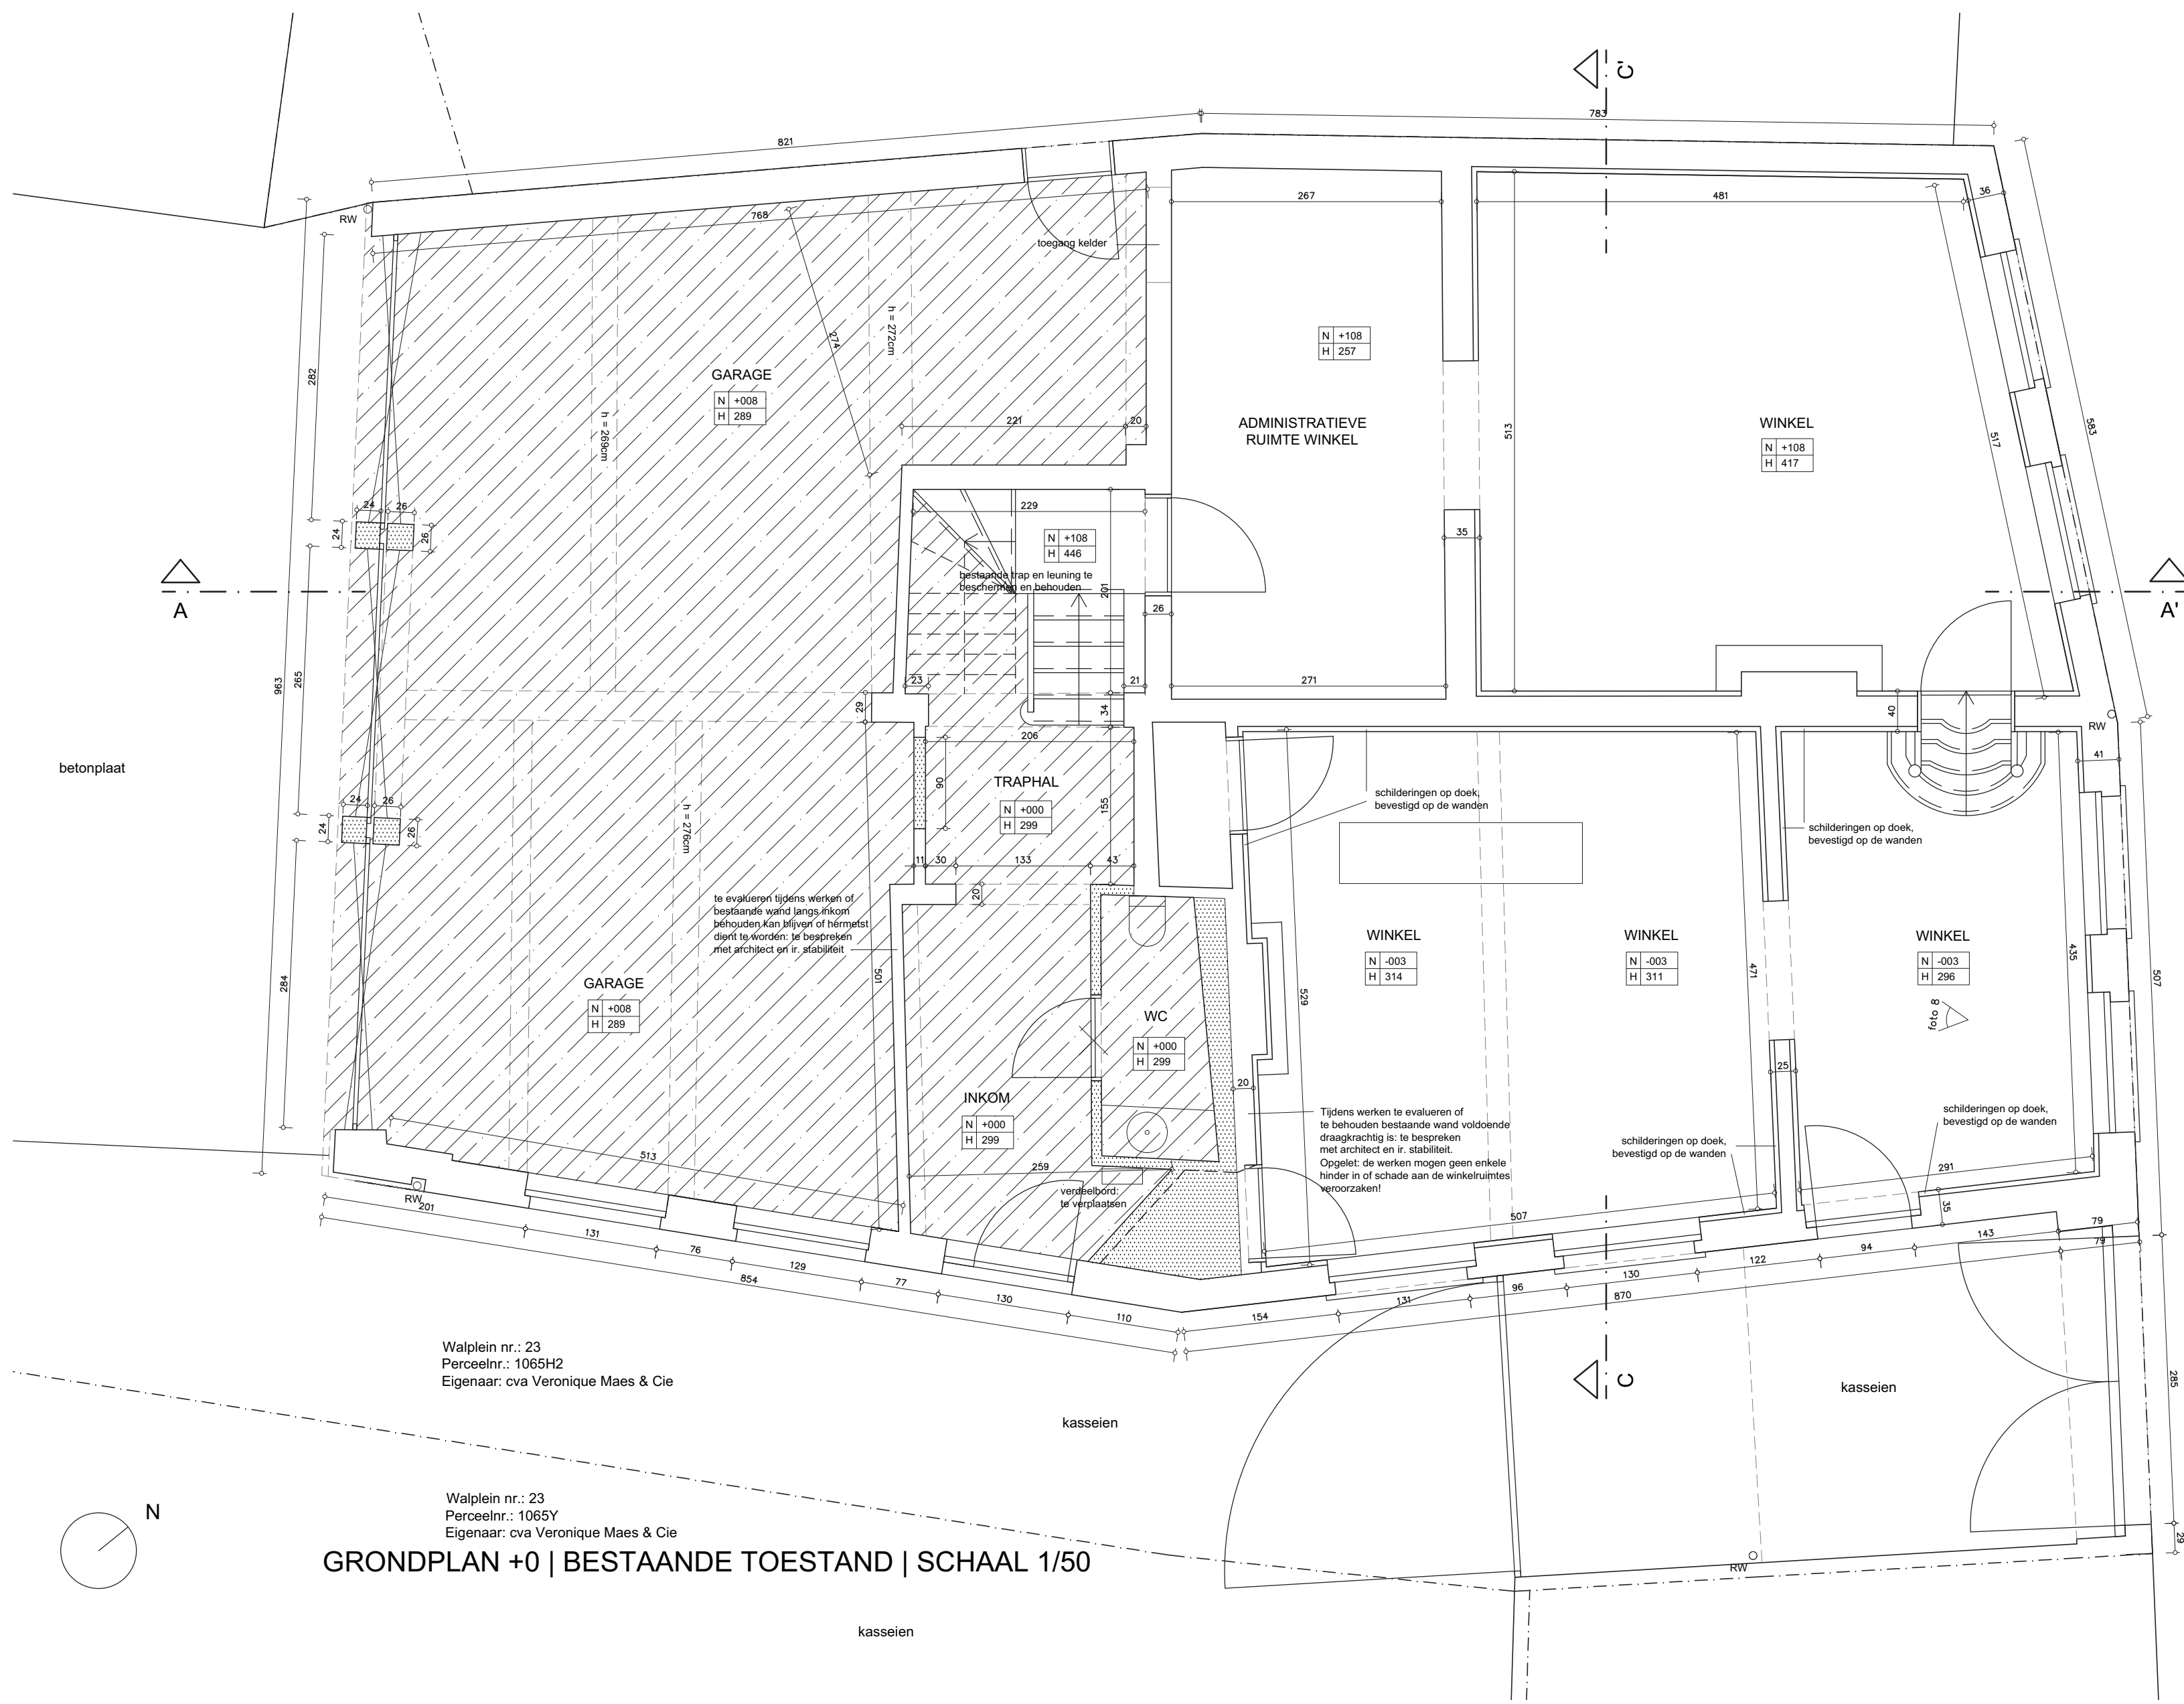


GRONDPLAN +0 | BESTAANDE TOESTAND | SCHAAL 1/50

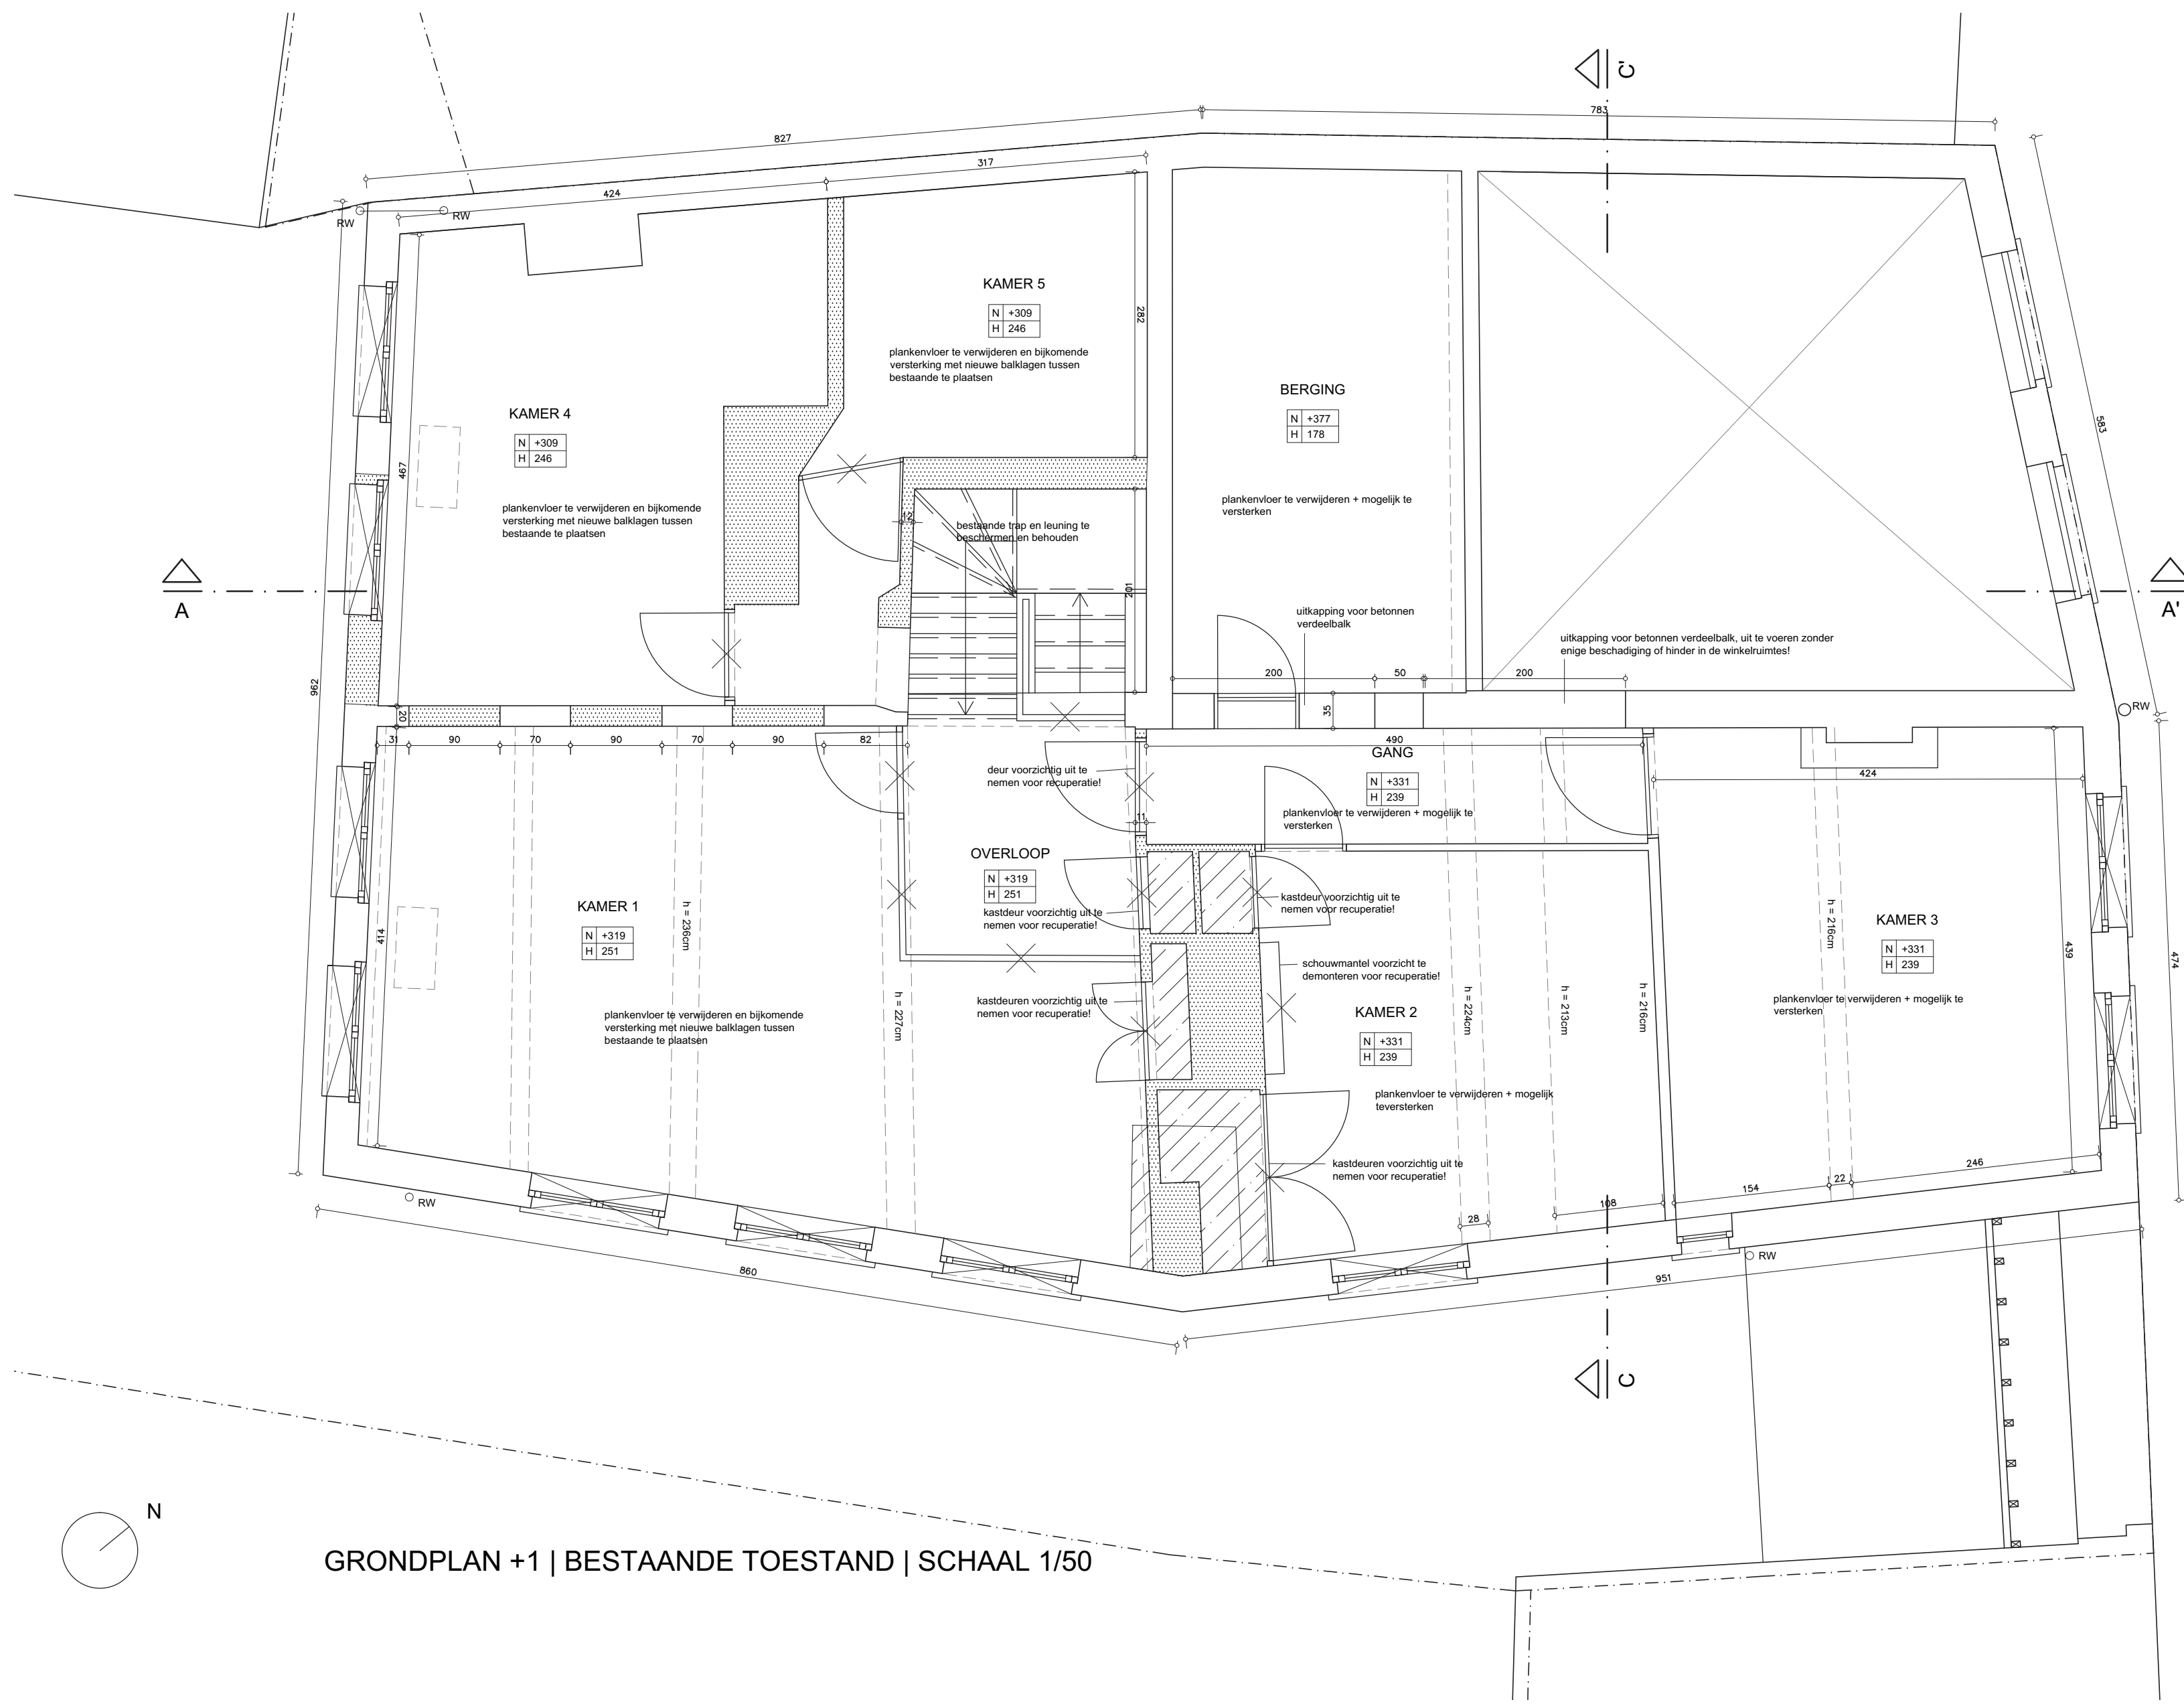


GRONDPLAN +1 | BESTAANDE TOESTAND | SCHAAL 1/50

- LEGENDE PLANNEN
- bestaande constructie
 - doornade te slopen constructie
 - aansicht te slopen constructie
 - uitbreken achtrijwerk
 - N: niveau in cm
 - H: hoogte in cm
 - opnamepunt Foto 00
 - perceelsgrens

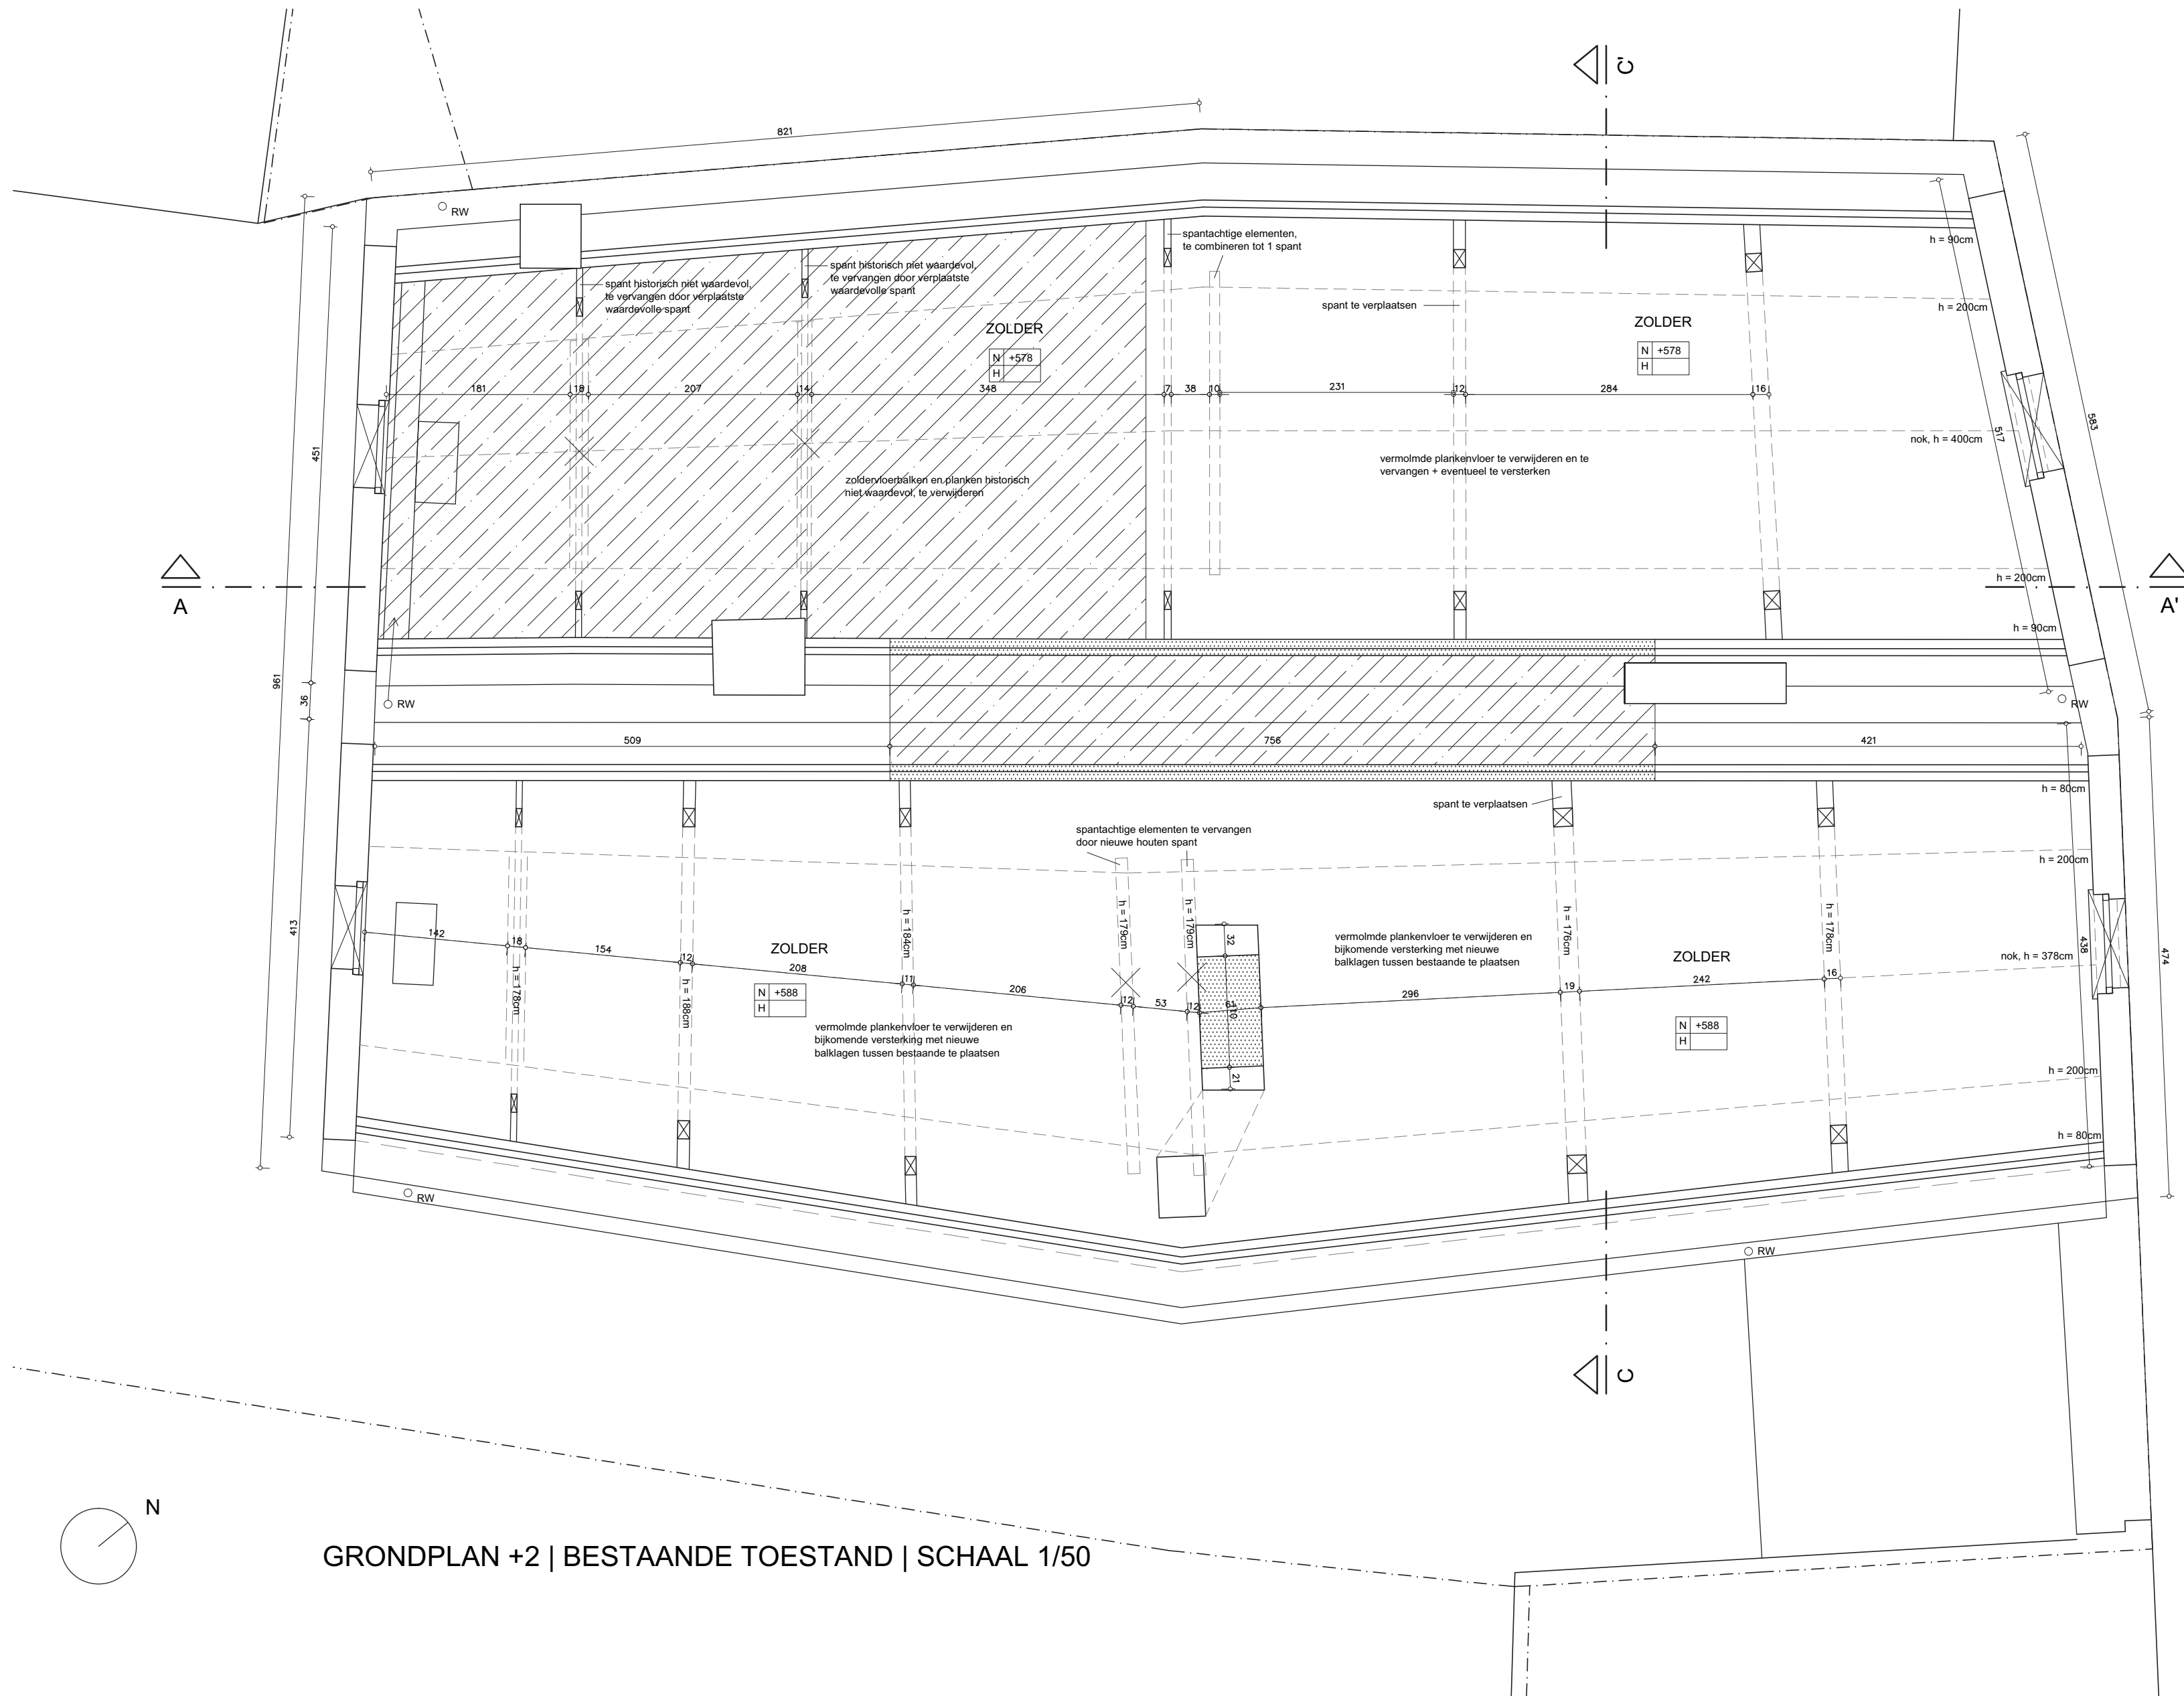

GRONDPLAN +2 | BESTAANDE TOESTAND | SCHAAL 1/50

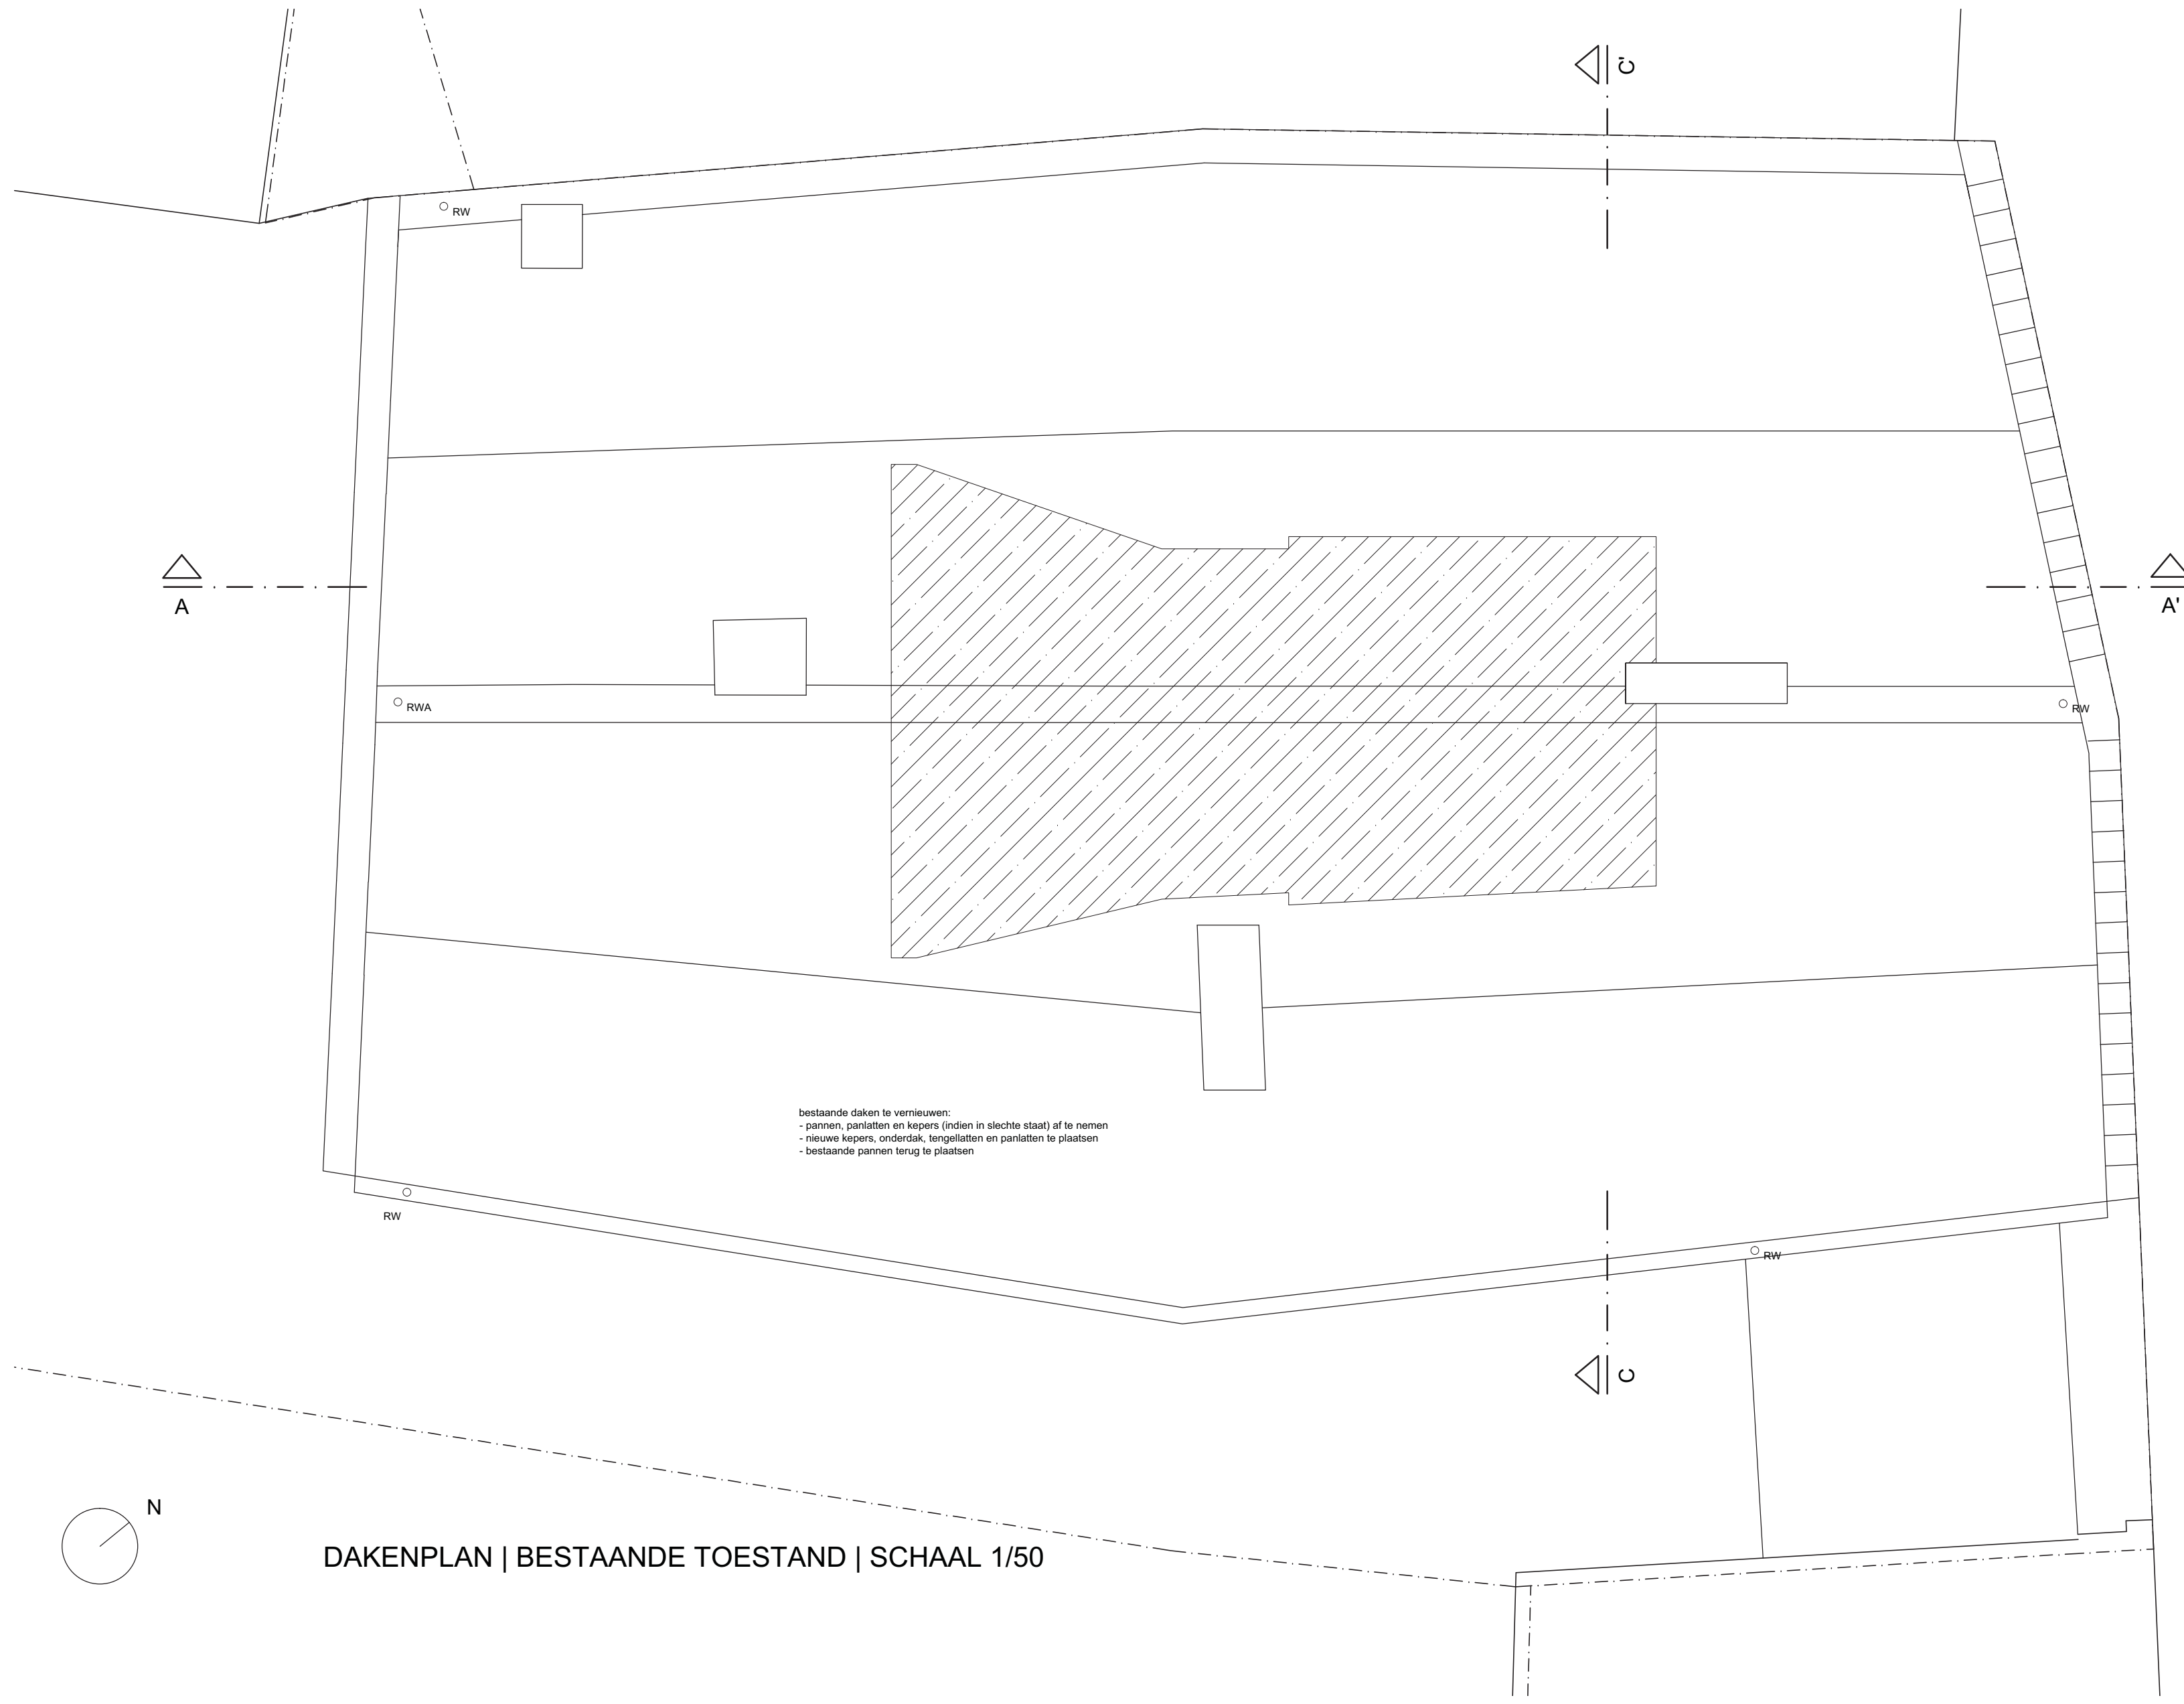


DAKENPLAN | BESTAANDE TOESTAND | SCHAAL 1/50

Opmerkingen:
- Bij tegenstrijdigheden hebben de stabiliteitsplannen voorrang op de architectuurplannen. De aannemer zal de architect en ingenieur stabiliteit op de hoogte brengen van eventuele tegenstrijdigheden, alvorens de desbetreffende werken uit te voeren.
- Alle maten en afmetingen zijn ter plaatse te controleren door de aannemer.


Verbouwen en renoveren van een beschermde eengezinswoning met handelsfunctie	
atelier tom vanhee Verboeckhavenstraat 99, 1030 BRUSSEL t / f +32 (0)2 245 16 18 m +32 (0)495 12 74 38 e tom@atelier.tomvanhee.be	
AANBESTEDING	
BESTAANDE TOESTAND: - GRONDPLANNEN +0, +1, +2 - DAKENPLAN	SCHAAL
	DOSSIER 1257
	PLAN UI 1/4




Verbouwen en renoveren van een beschermde engezinswoning met handelsfunctie		
atelier tom vanhee Verboeckhavenstraat 99, 1030 BRUSSEL t/f +32 (0)2 245 16 18 m +32 (0)488 12 74 38 e tom@atelierfornvanhee.be		
AANBESTEDING		
INPLANTINGSPLAN BESTAANDE TOESTAND: - FUNDERINGSPLAN - SNEDES AA, CC - VOORGEVEL, ZUGEVEL, ACHTERGEVEL		SCHAAL
		DOSSIER 1257
		PLAN UI 2/4

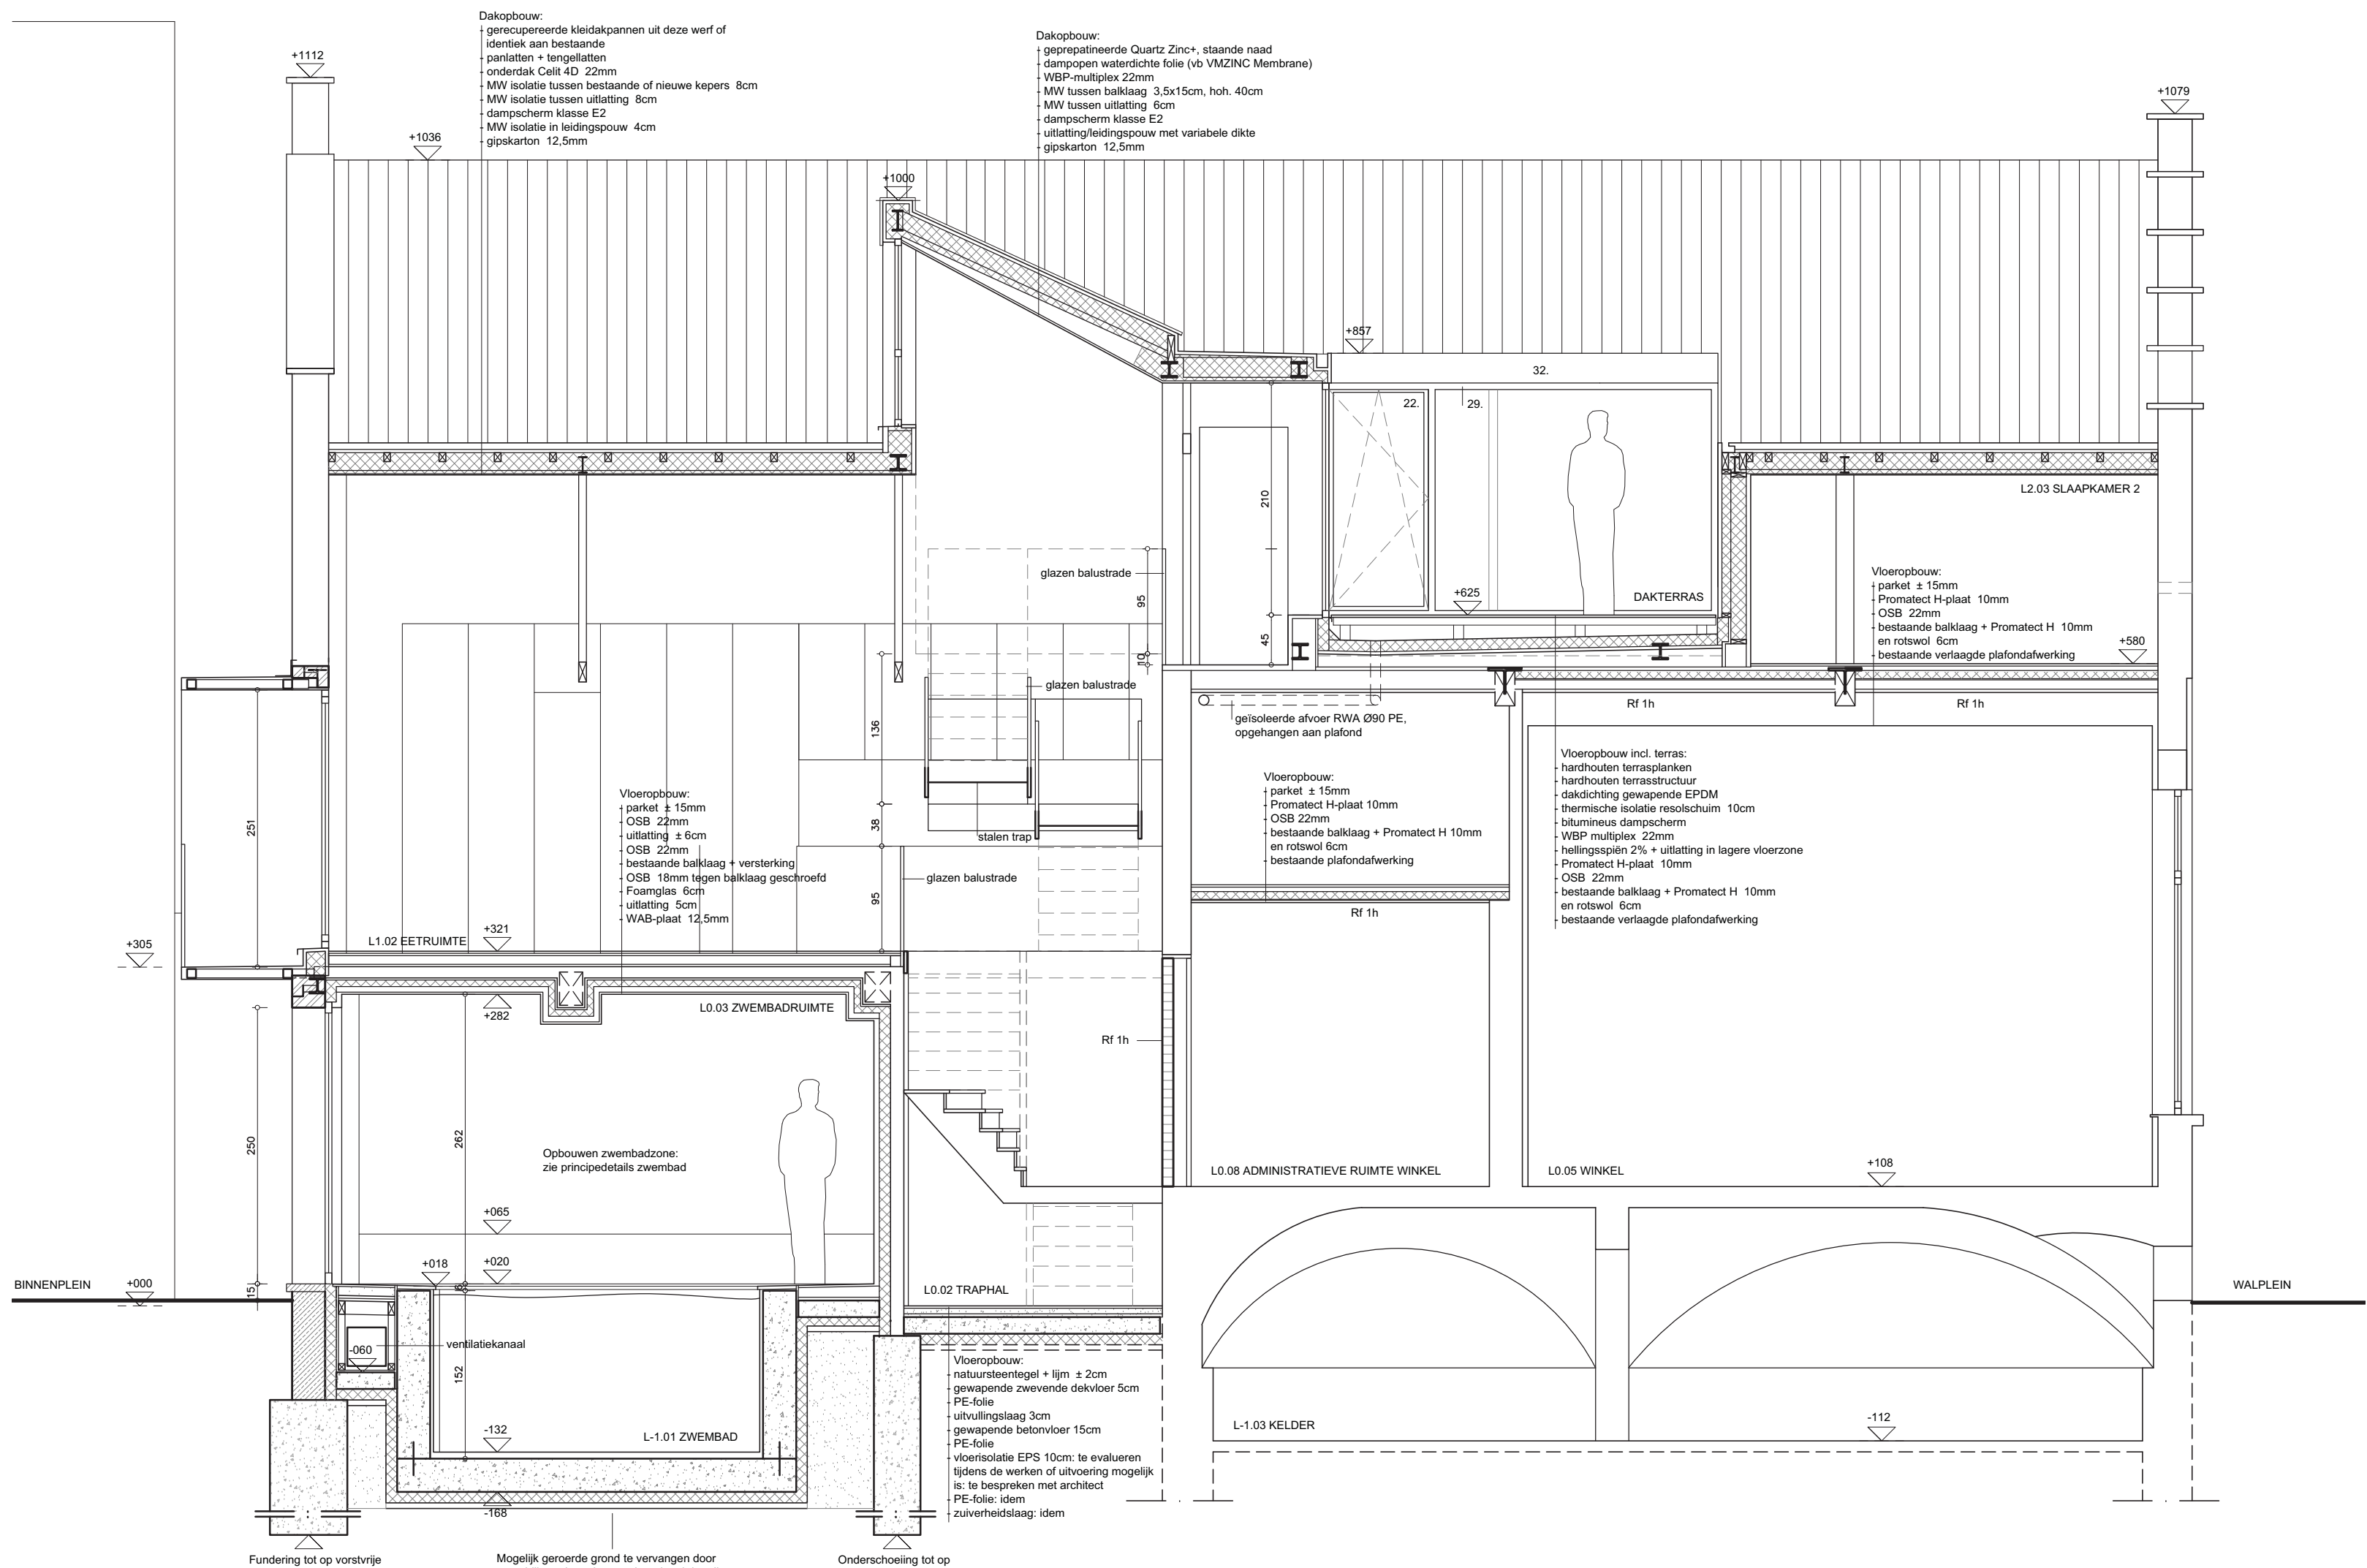

SNED E AA' | ONTWERPEN TOESTAND | SCHAAL 1/50

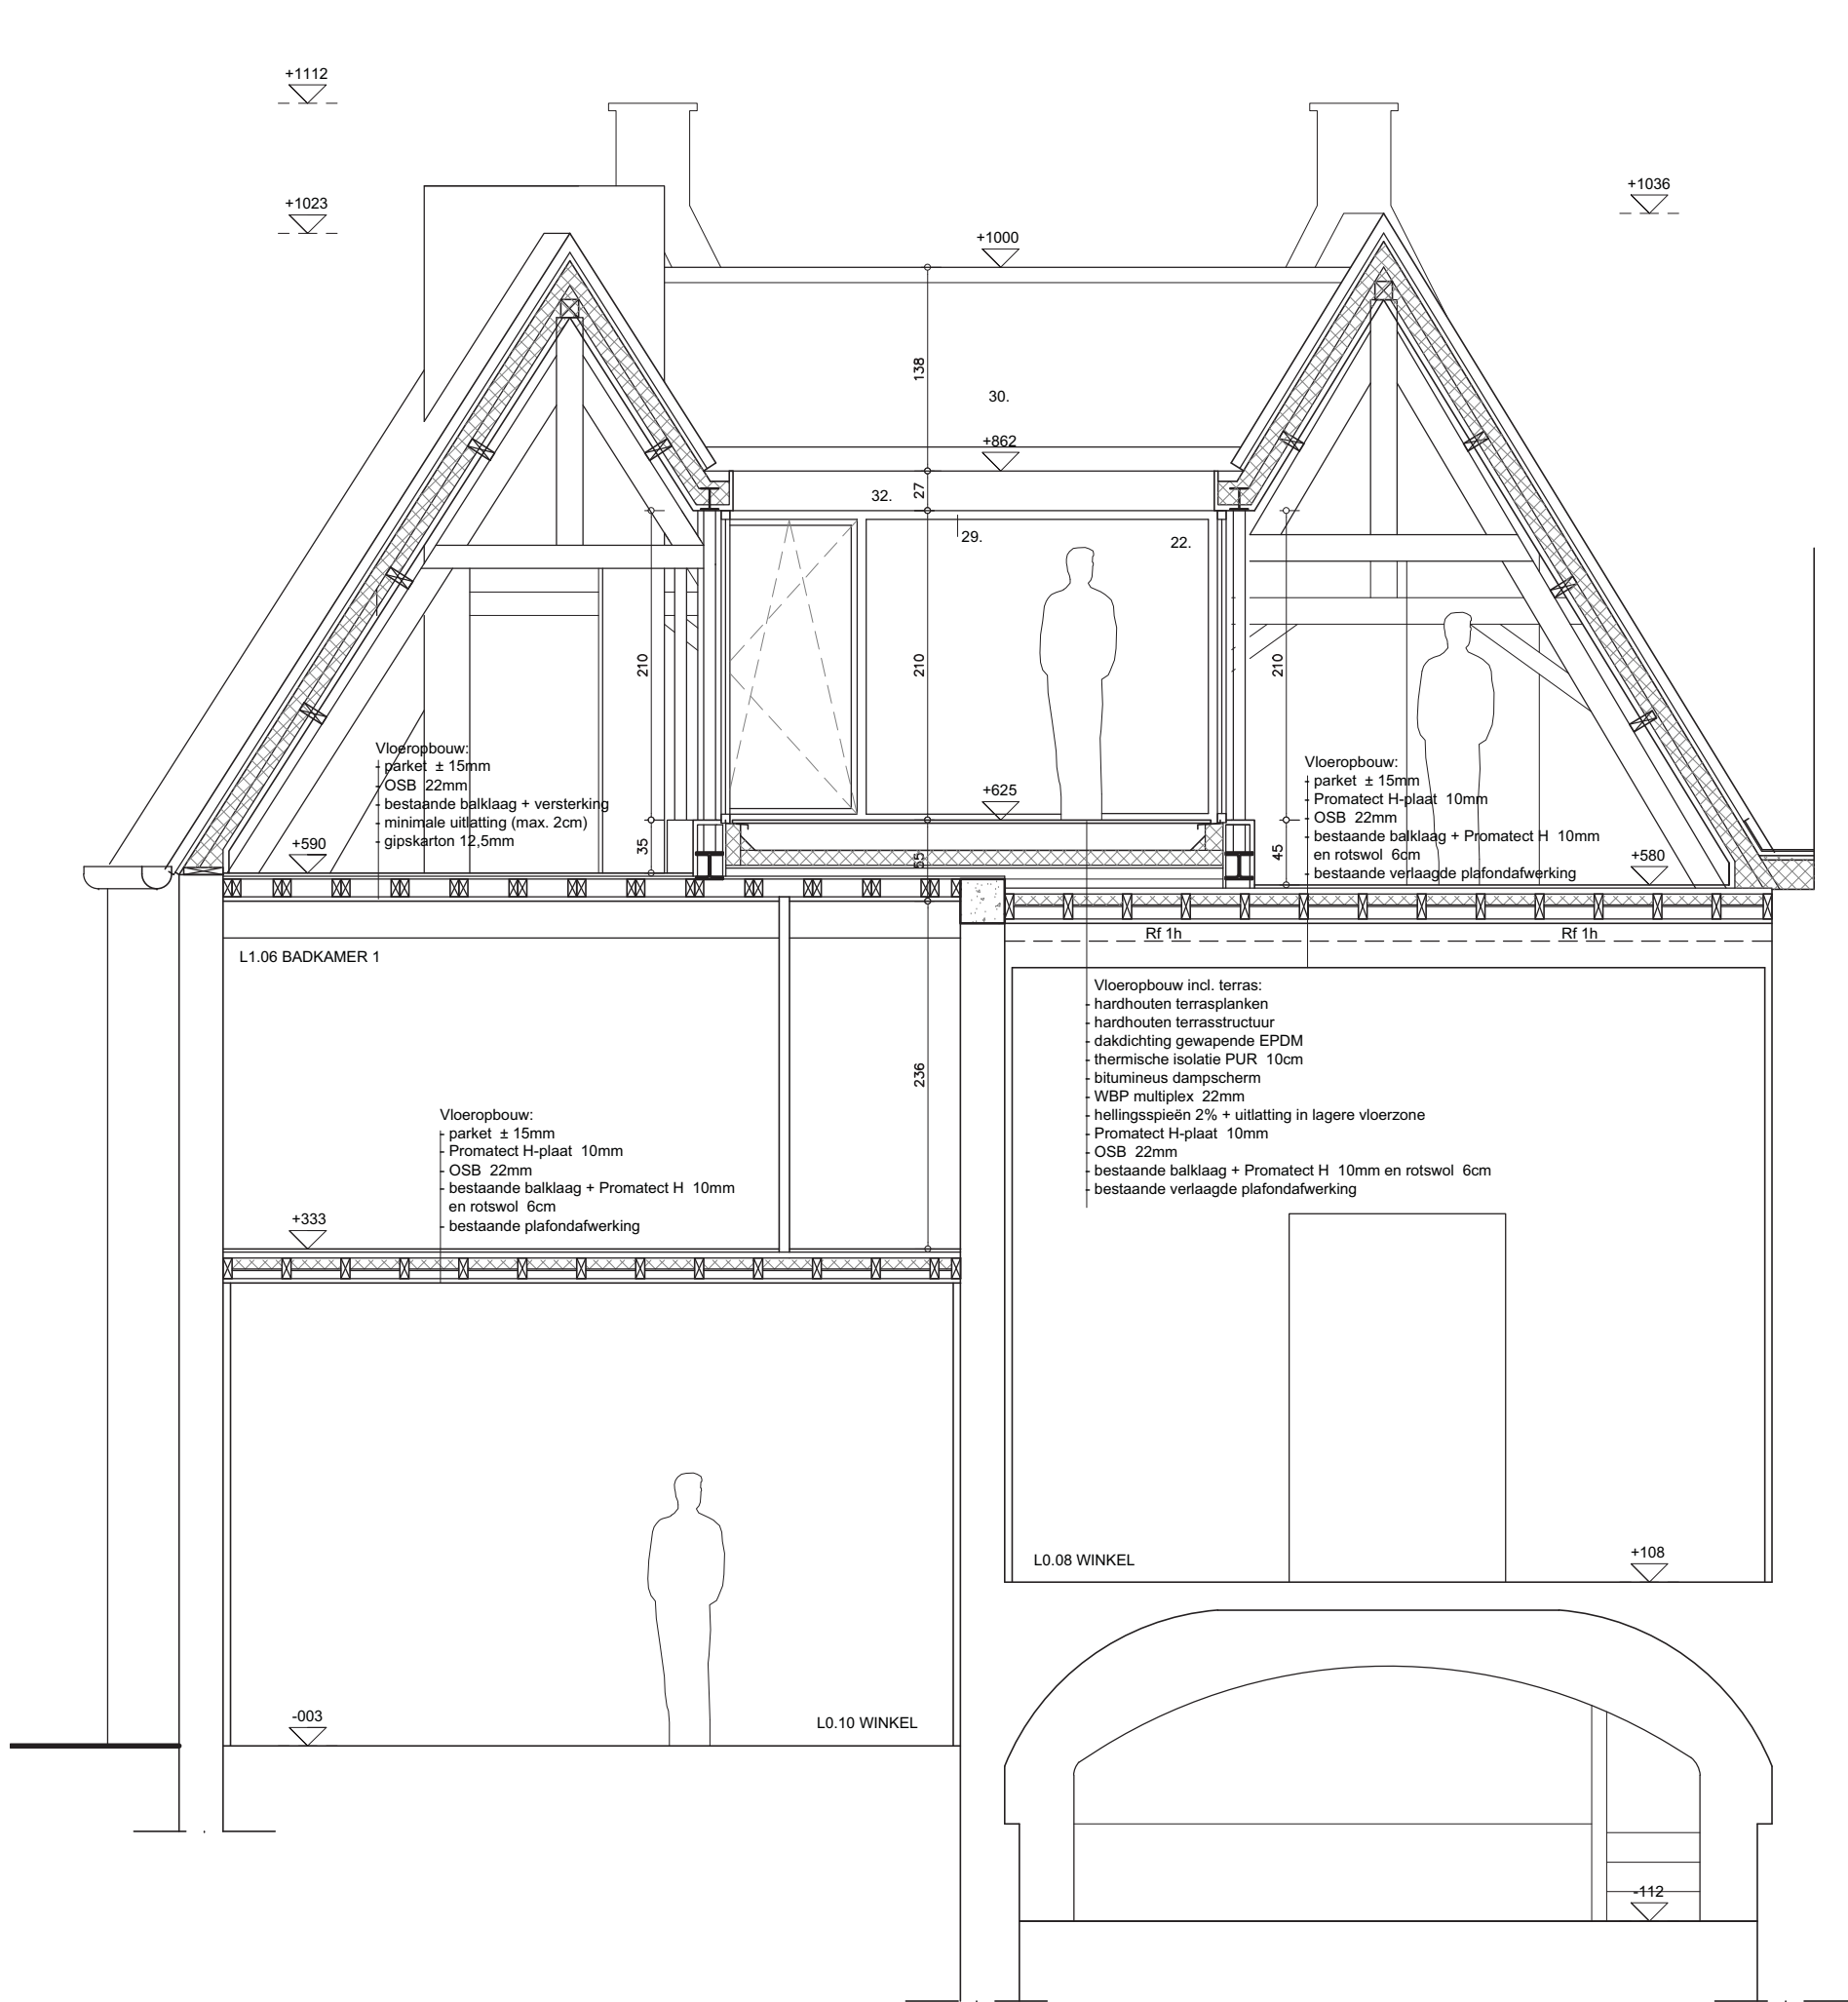


SNED E CC' | ONTWERPEN TOESTAND | SCHAAL 1/50

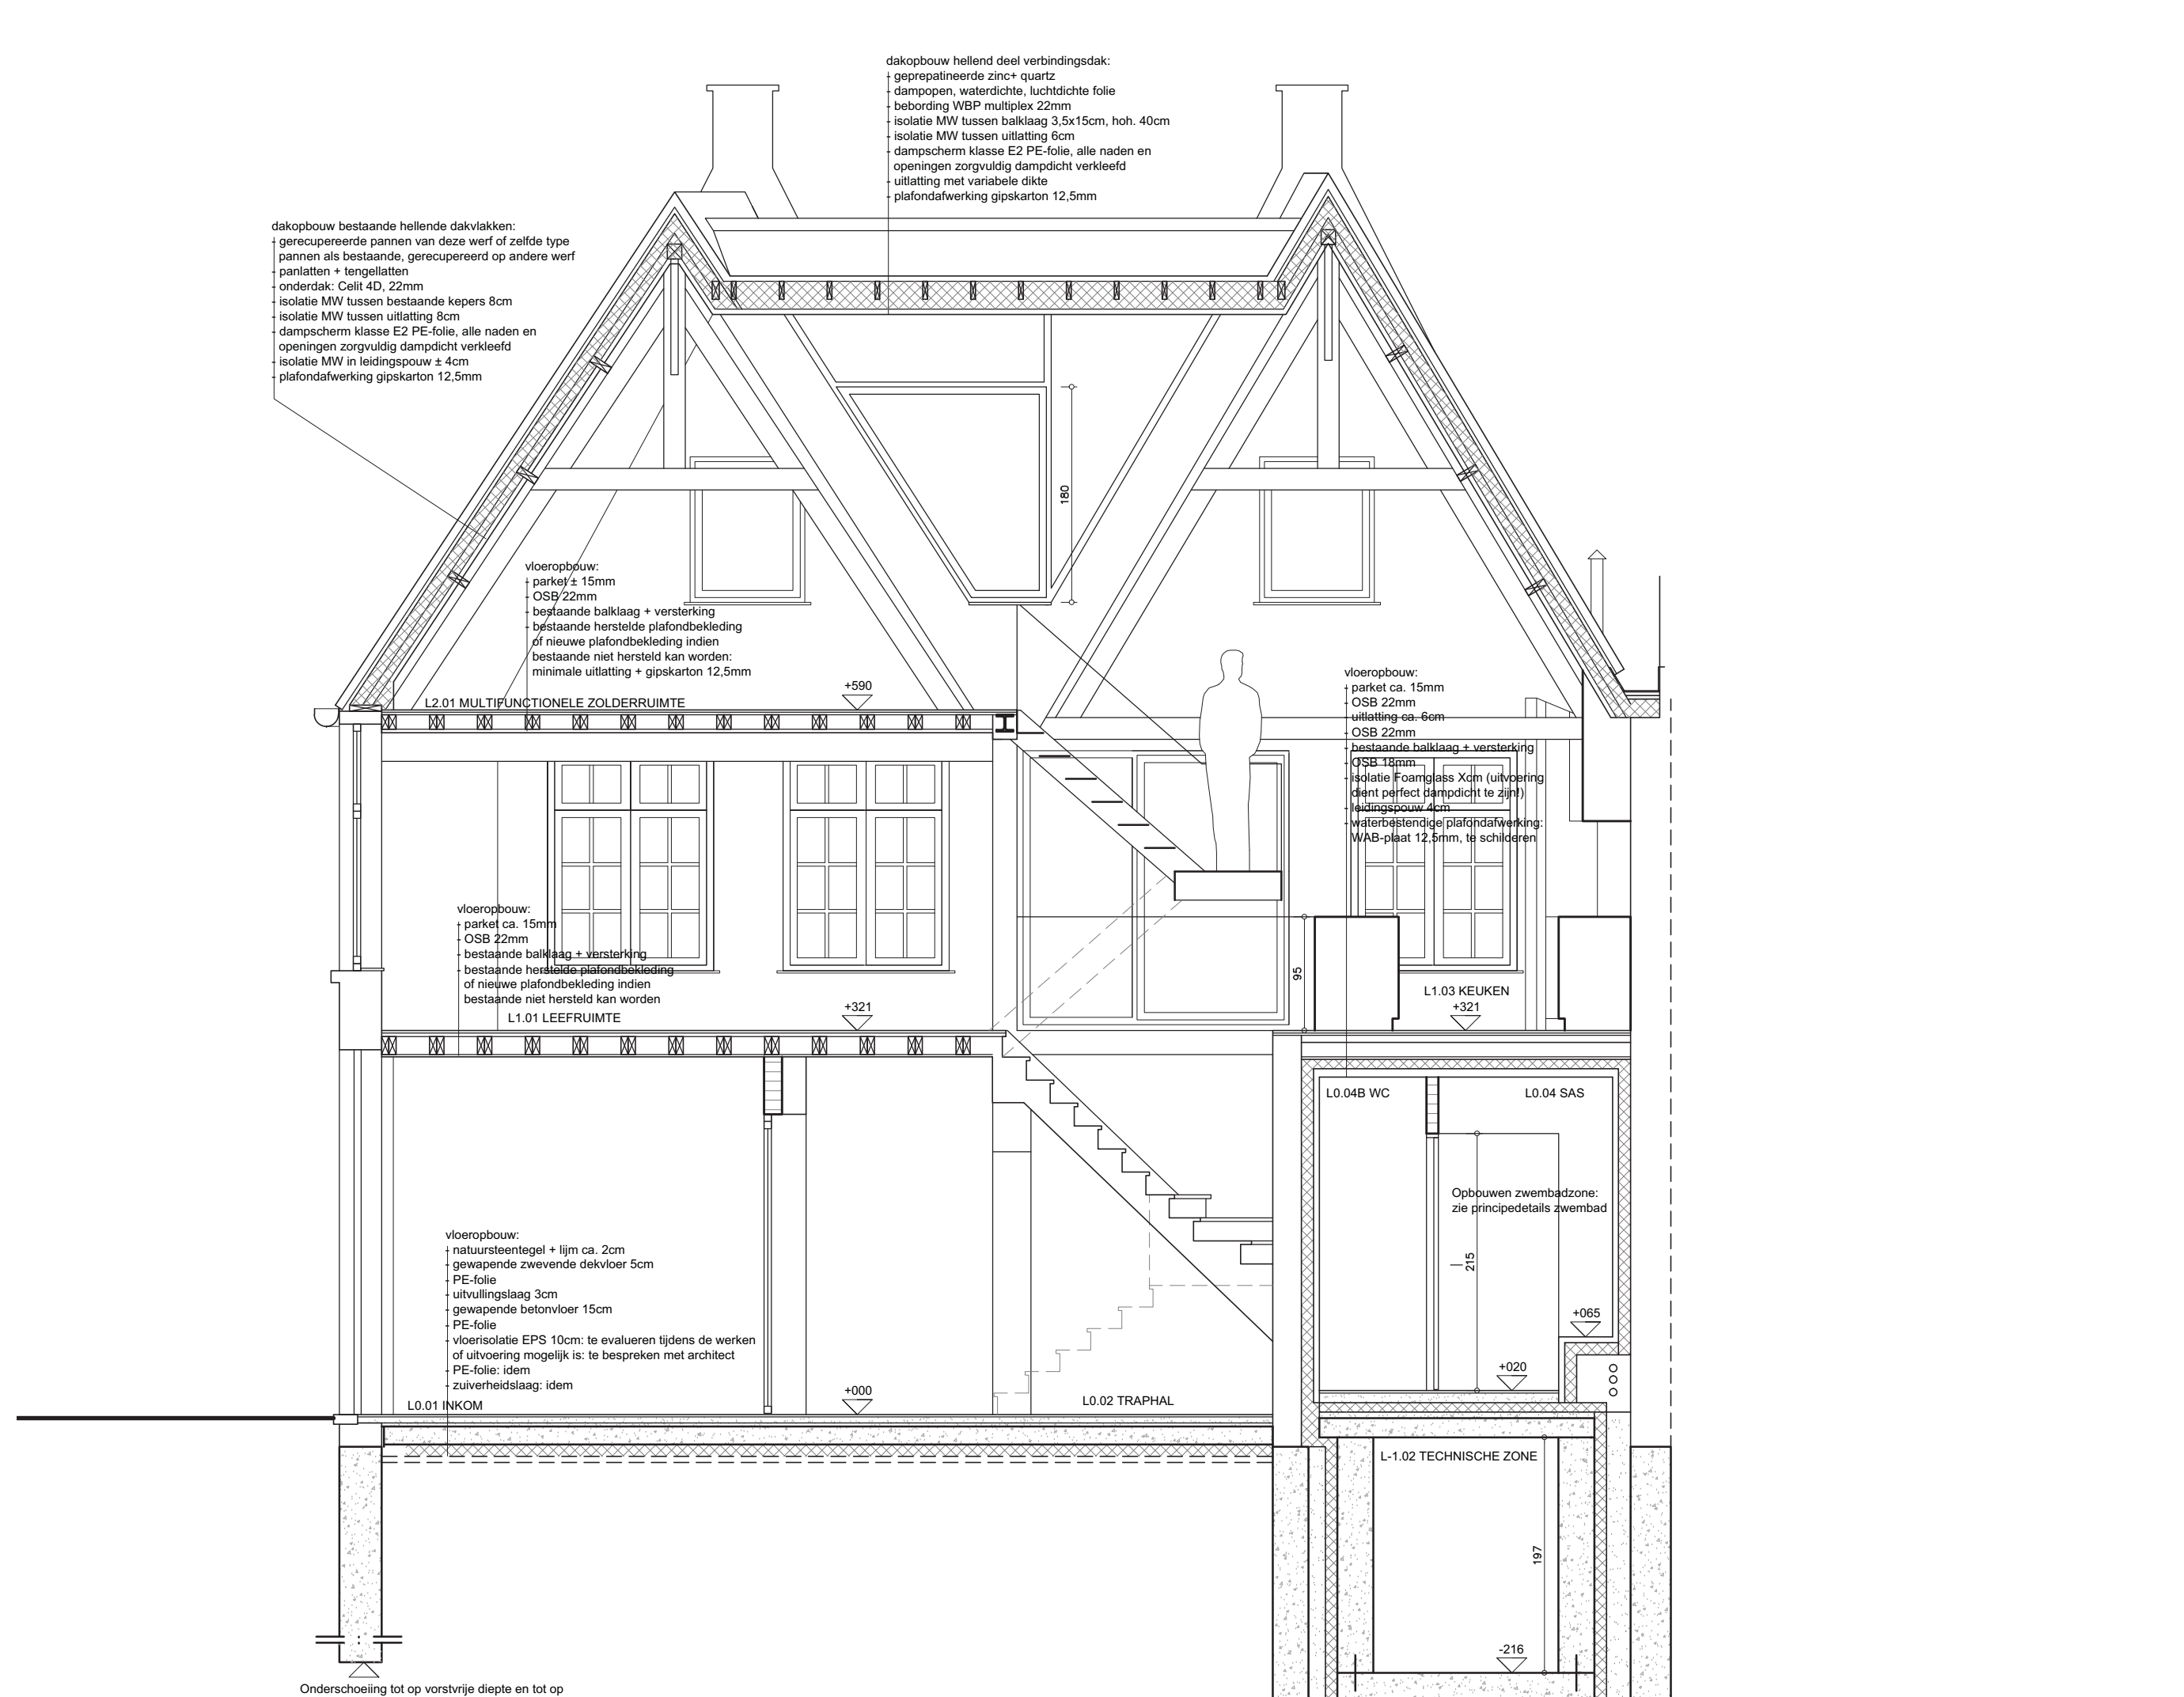

SNED E BB' | ONTWERPEN TOESTAND | SCHAAL 1/50



VORGEVEL | ONTWERPEN TOESTAND | SCHAAL 1/50

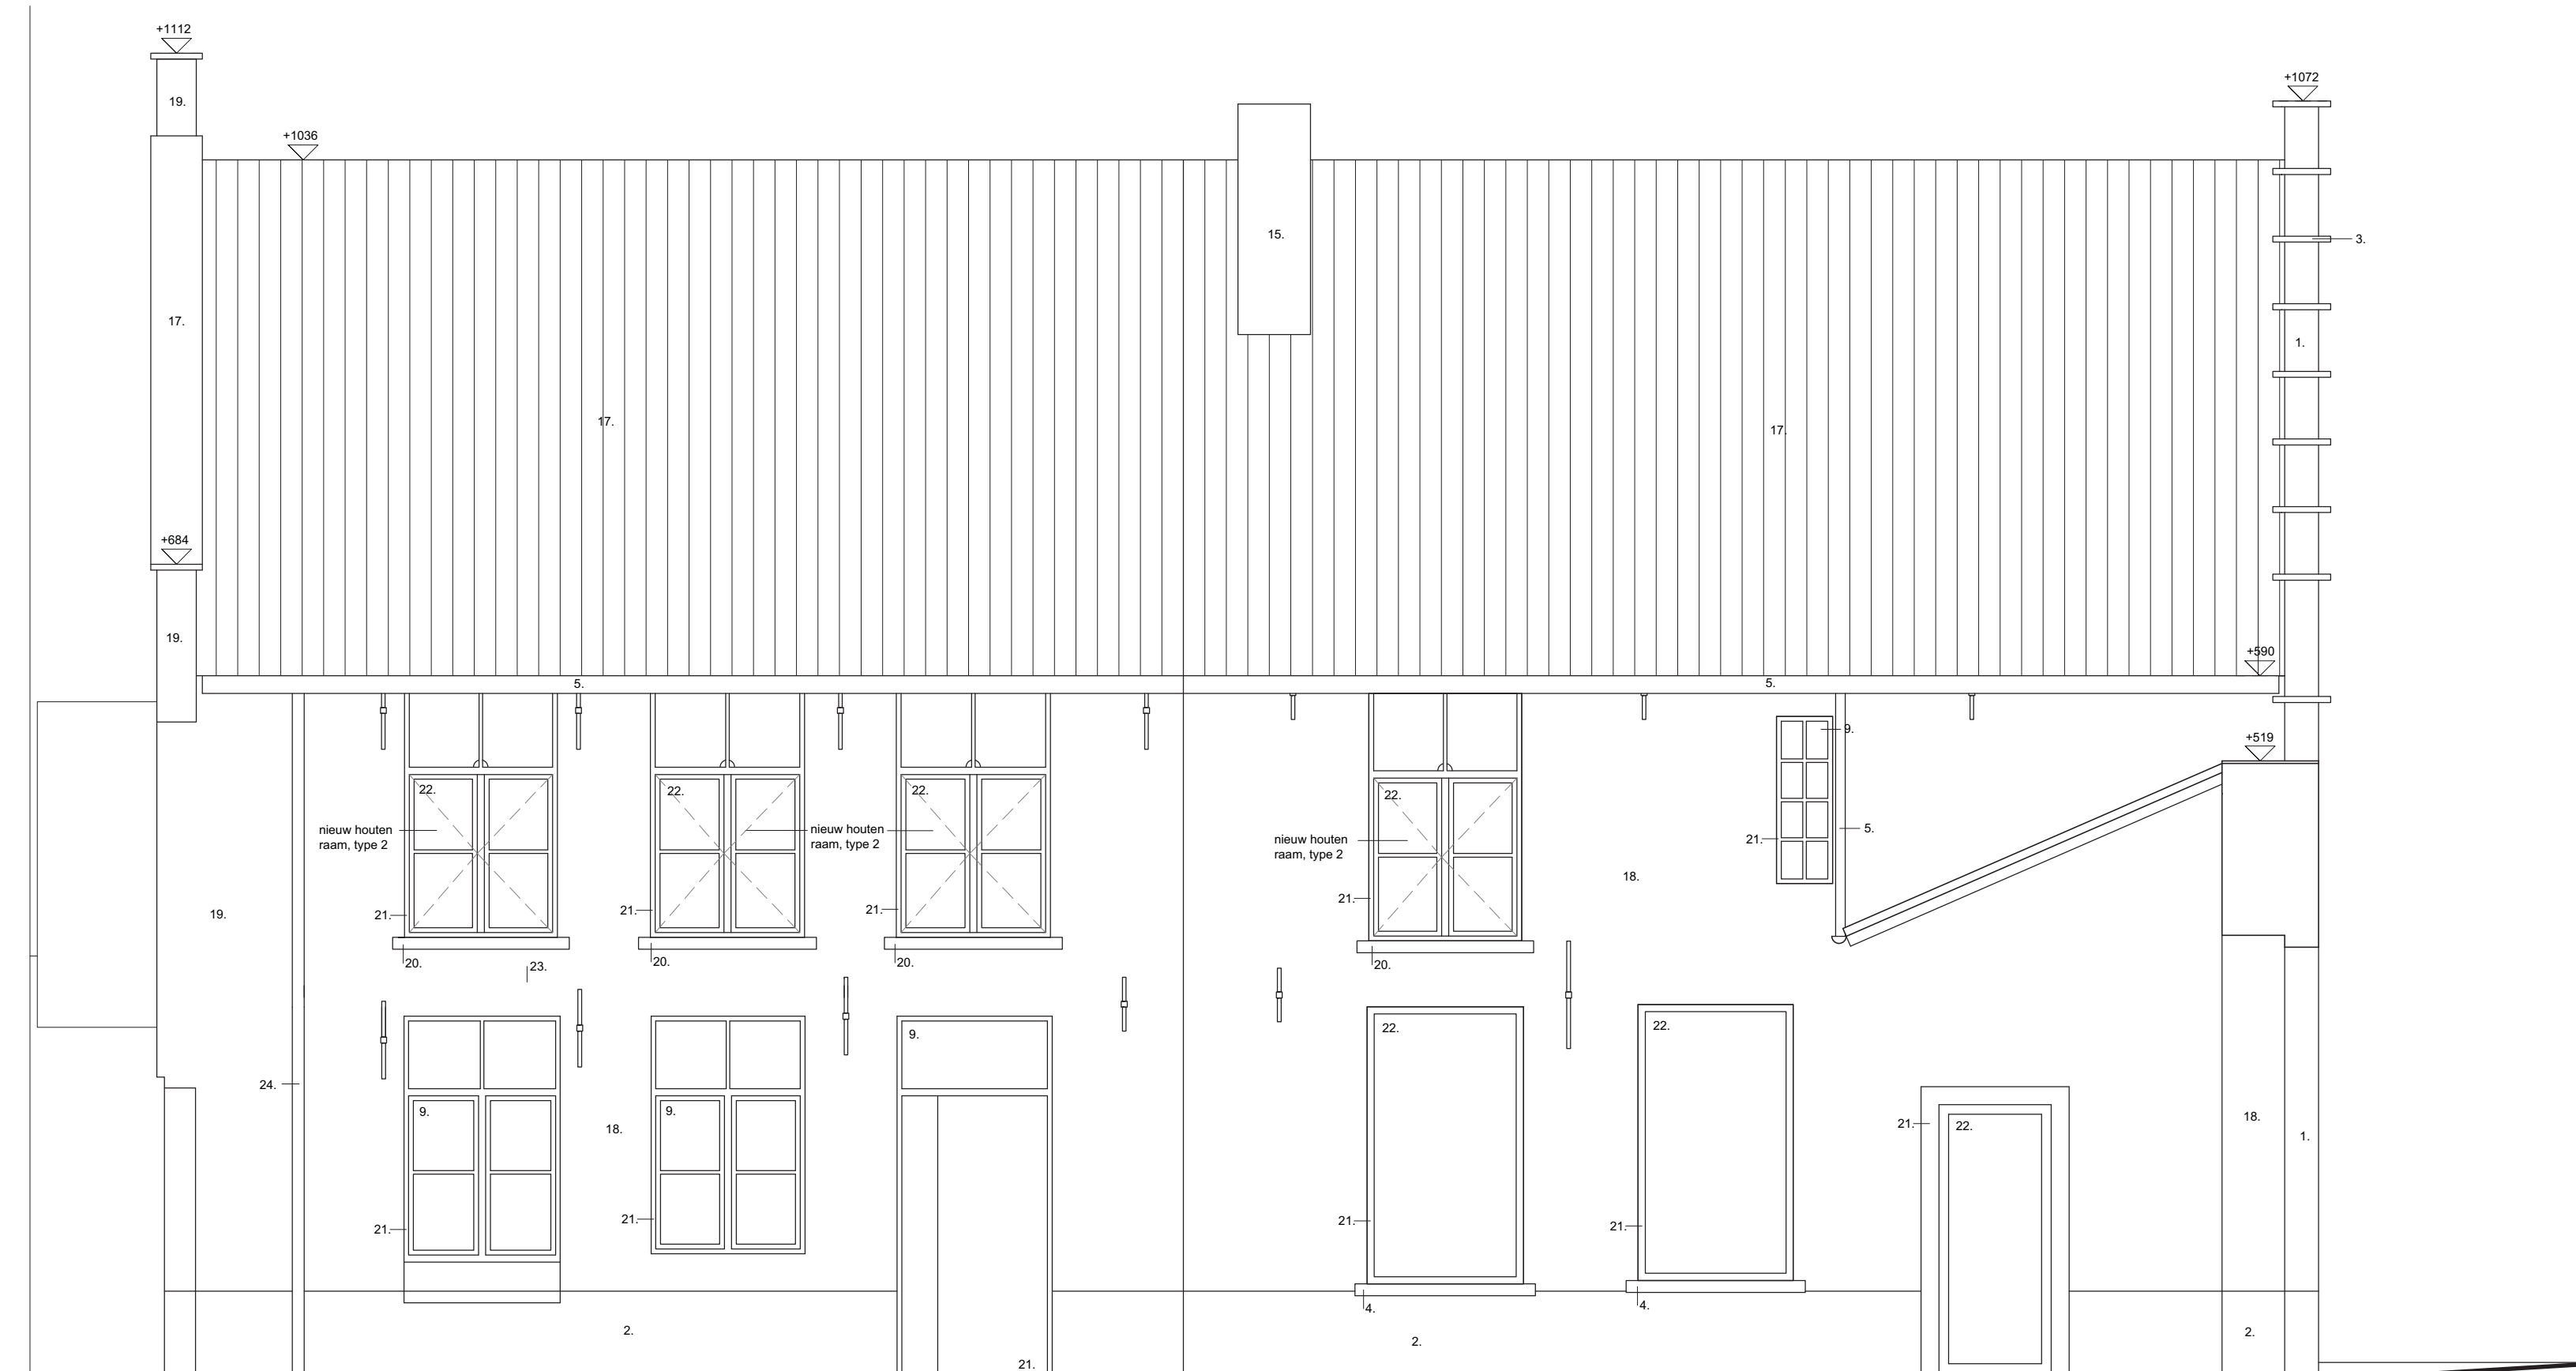

ZIJGEVEL | ONTWERPEN TOESTAND | SCHAAL 1/50




ACHTERGEVEL | ONTWERPEN TOESTAND | SCHAAL 1/50


LEGENDE GEVELMATERIALEN	LEGENDE PLANNEN	LEGENDE RIOLERING
1. BAKSTEEN, ROOD GESCHILDERD 2. GEVELPLEISTER, GRIS GESCHILDERD 3. BLAUWE HARDSTEEN, LICHTGEEL GESCHILDERD 4. BLAUWE HARDSTEEN, GRIS GESCHILDERD 5. ZINK, NATUURBLAUW 6. HOUTEN SCHRIJNWERK, WIT GESCHILDERD 7. HOUTEN SCHRIJNWERK, GRIS GESCHILDERD 8. HOUTEN SCHRIJNWERK, DONKERBRUIN GESCHILDERD 9. ENKEL GLAS 10. STALEN TRALEWERK, GRIS GESCHILDERD 11. ZINK, ROOD GESCHILDERD 12. GEVELPLEISTER, LICHTGEEL 13. GEVELPLEISTER, LICHTBRUIN 14. DAKPANNEN, ORANJE 15. BAKSTEEN, ROOD 16. BAKSTEEN, GEEL GESCHILDERD 17. DAKPANNEN, ORANJE, BRUIN PATINA DOOR OUDERDOM 18. BAKSTEEN, WIT GEKALIBRD 19. BAKSTEEN, GEELBRUIN 20. BLAUWE HARDSTEEN 21. HOUTEN SCHRIJNWERK, DONKERGRIS-GRIS GESCHILDERD 22. DUBBEL GLAS 23. STALEN GASLEIDING, GEEL GESCHILDERD 24. PVC, DONKERGRIS 25. HOUTEN SCHRIJNWERK, WIT 26. ALUMINIUM, DONKERGRIS 27. BETON, GRIS 28. GEGALVANISEERD STAAL 29. STALEN SCHRIJNWERK, DONKERGRIS 30. GEBRUIKTE ZINK 31. DUBBEL GLAS MET RUITVORMIGE PRINT (zicht van buiten naar binnen wordt gebakkeerd, wit lichtbeendig) 32. VOLKERNPANEEL, ZWART	bestaande constructie nieuwe gevelmetselwerk nieuwe wand in sneeuwbestaan nieuwe lichte wand nieuwe funderingsmetselwerk nieuwe onderschooiingen nieuwe isolatie nieuwe wandisolatie met celfglas + bekleding PD: pail draagvloer in cm N: niet afgewerkte vloer in cm H: hoogte tot afgewerkt plafond in cm H: hoogte verlaagd plafond in cm perceelsgrens schuimsnibbuser rookmelder	RWA/HWA DWA FWA riolering DWA riolering FWA riolering HWA

Opmerkingen:
- Bij tegenstrijdigheden hebben de stabiliteitsplannen voorrang op de architectuurplannen. De aannemer zal de architect en ingenieur stabiliteit op de hoogte brengen van eventuele tegenstrijdigheden, alvorens de desbetreffende werken uit te voeren.
- Alle maten en afmetingen zijn ter plaatse te controleren door de aannemer.
- Alle afvoer- en rioleringsleidingen in en onder het gebouw zijn in PE uit te voeren; rioleringsleidingen buitenhet gebouw in PVC uit te voeren.


Verbouwen en renoveren van een beschermde eengezinswoning met handelsfunctie	
atelier tom vanhee Verboeckhavenstraat 99, 1030 BRUSSEL t / f +32 (0)2 245 16 18 m +32 (0)495 12 74 38 e tom@atelier.tomvanhee.be	
AANBESTEDING	
ONTWERPEN TOESTAND: - SNEDES AA', BB', CC' - VORGEVEL - ZIJGEVEL - ACHTERGEVEL	SCHAAL DOSSIER 1257 PLAN UI 4/4

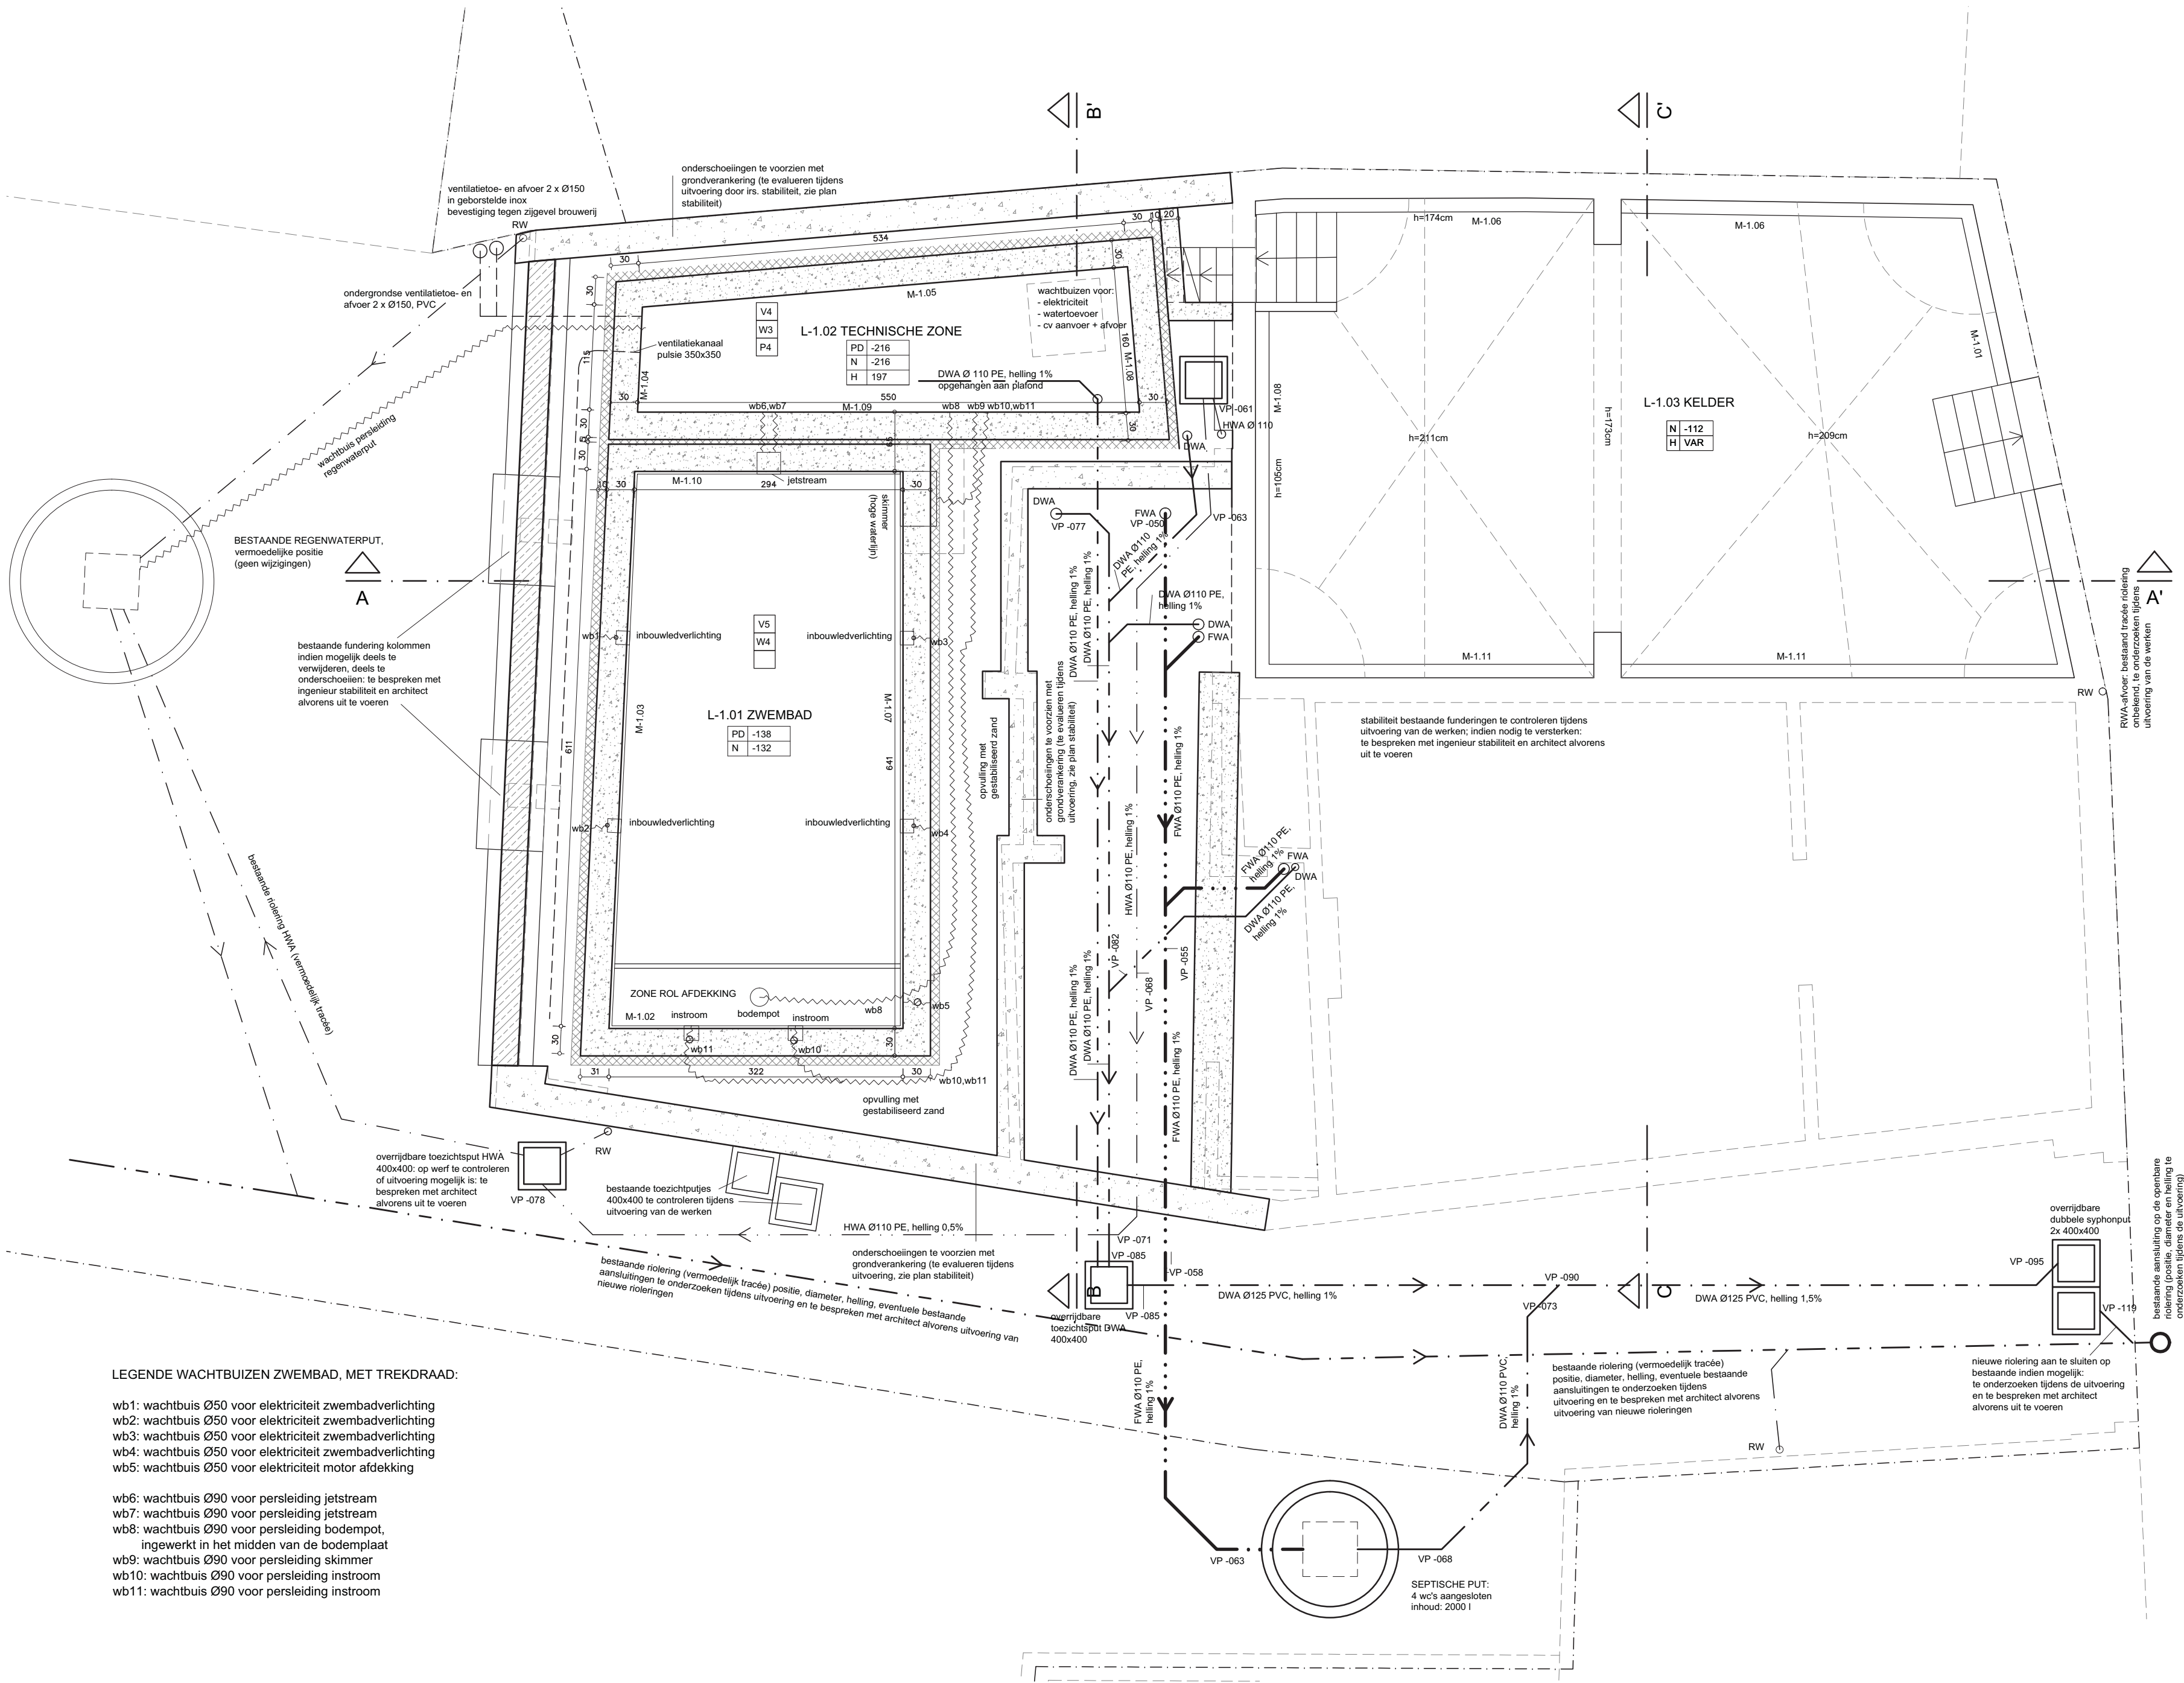


GRONDPLAN -1, FUNDERING | ONTWERPEN TOESTAND | SCHAAL 1/50

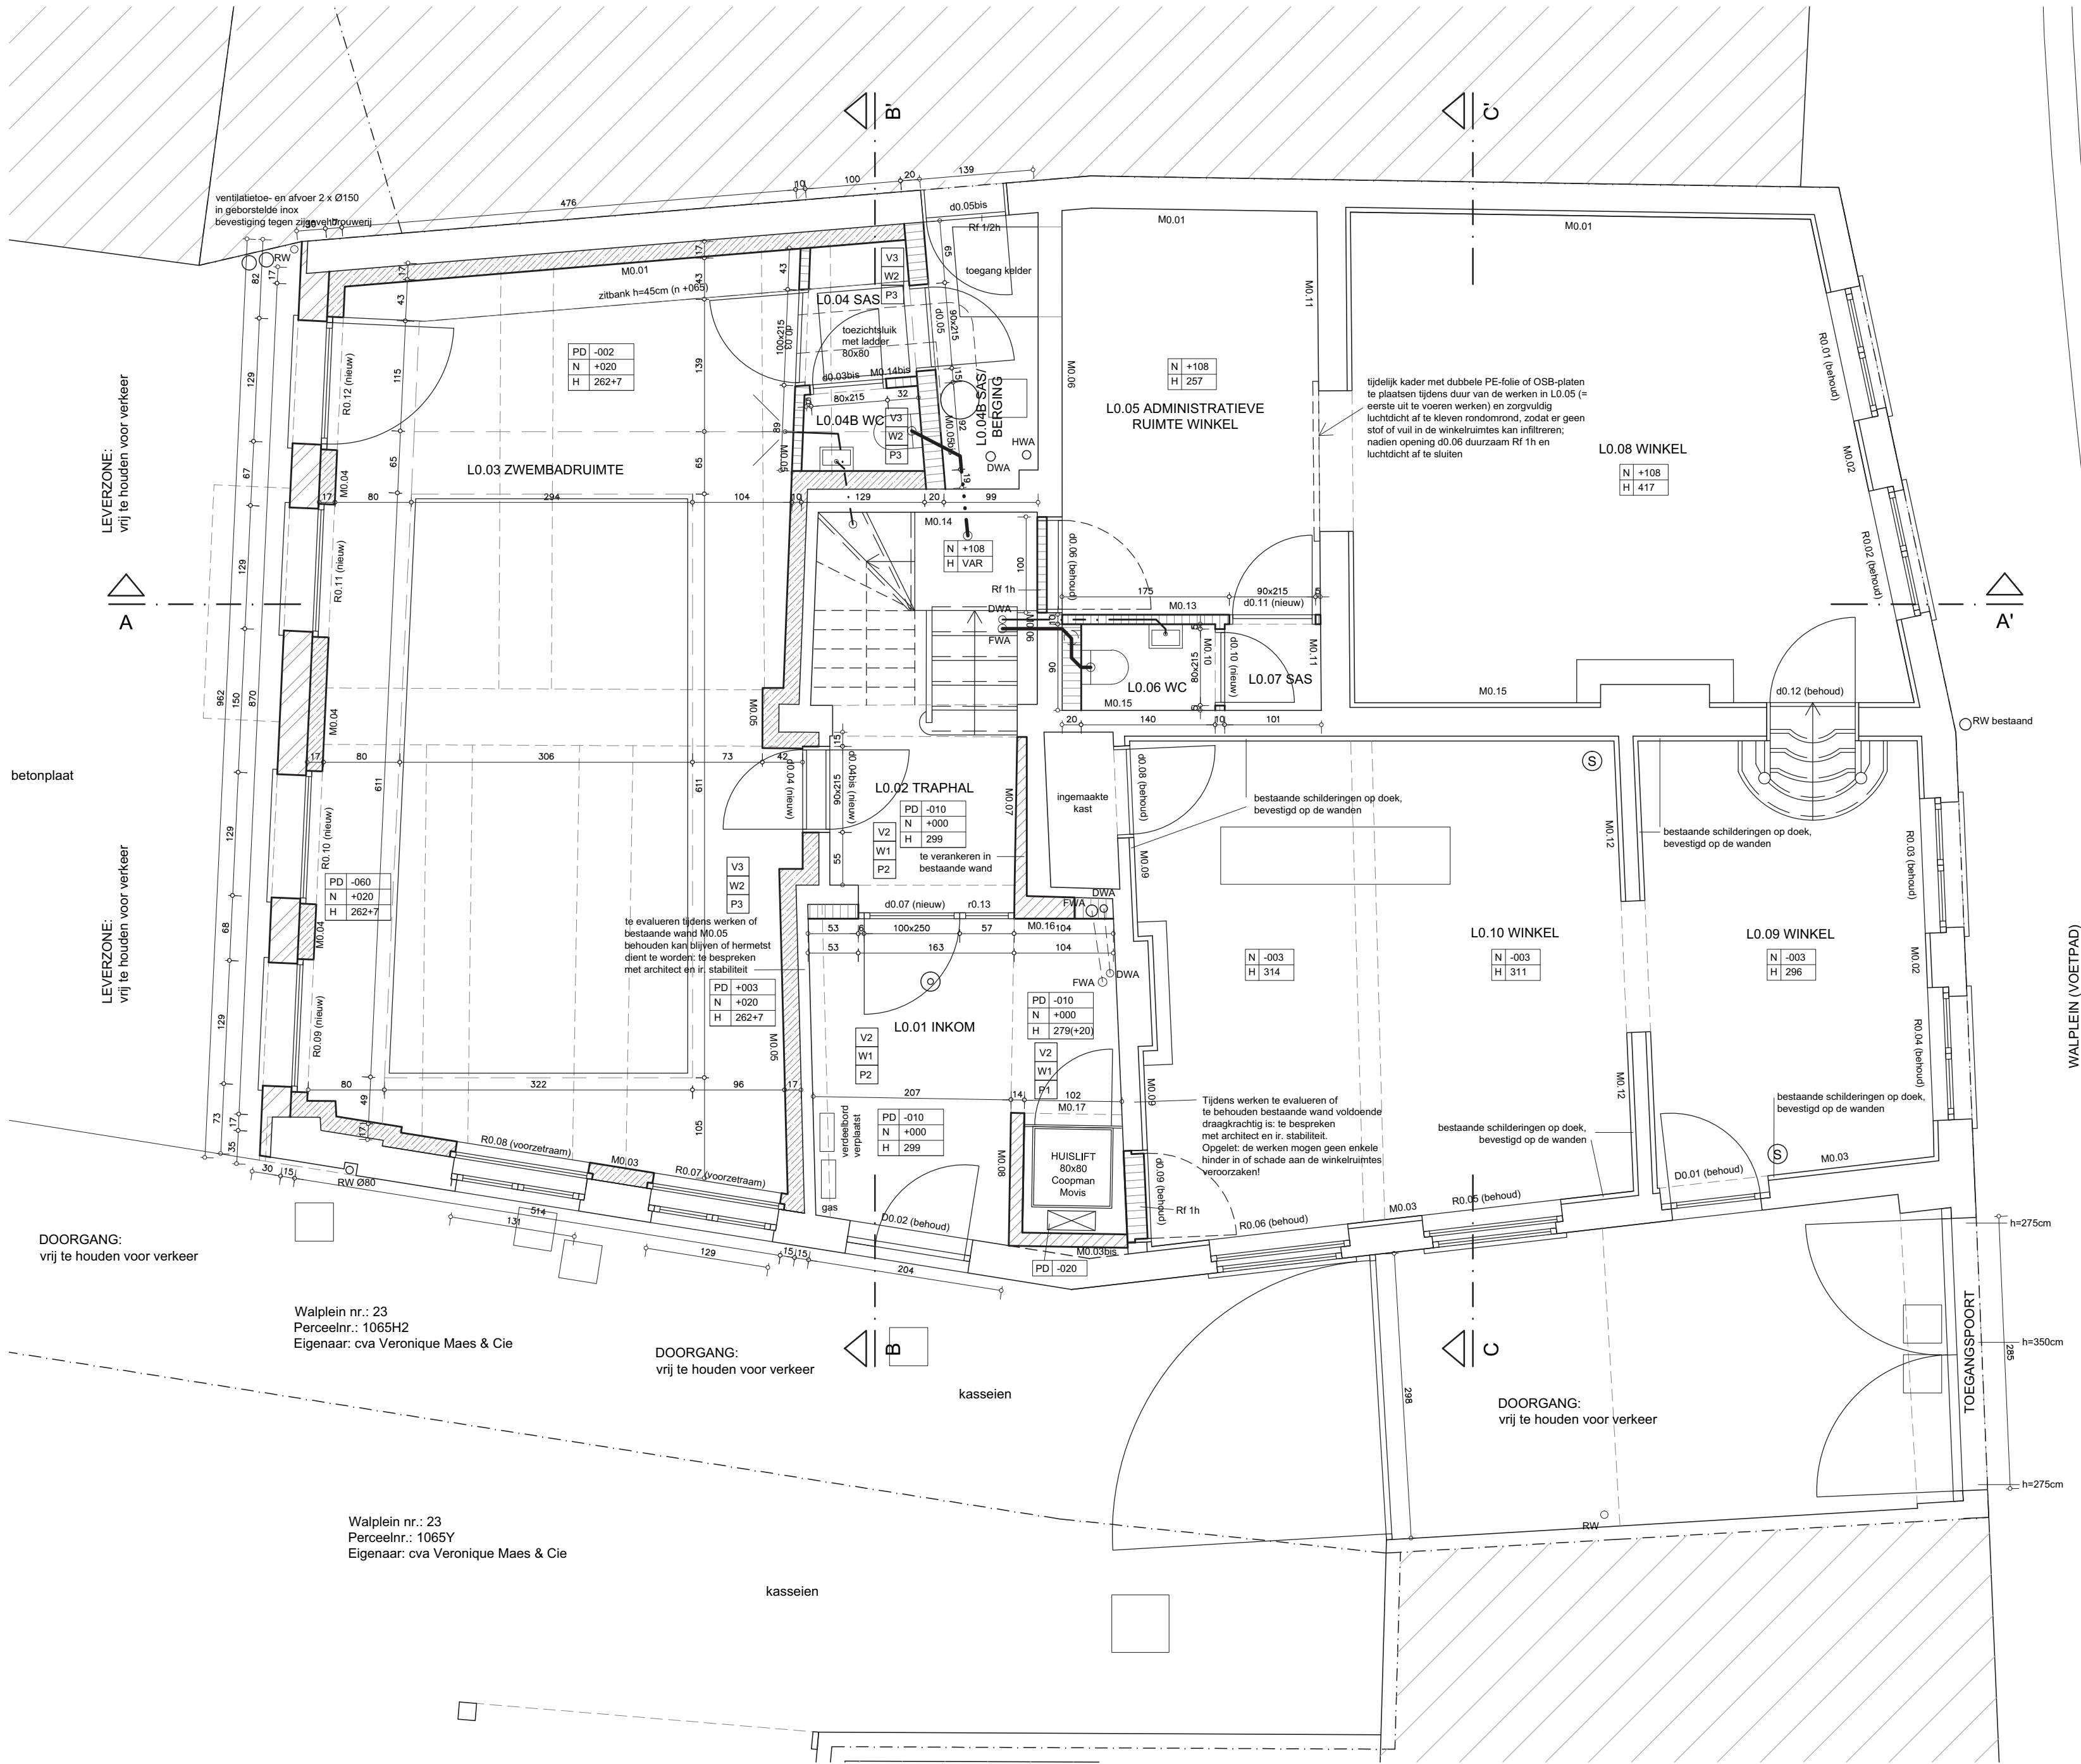


GRONDPLAN +0 | ONTWERPEN TOESTAND | SCHAAL 1/50

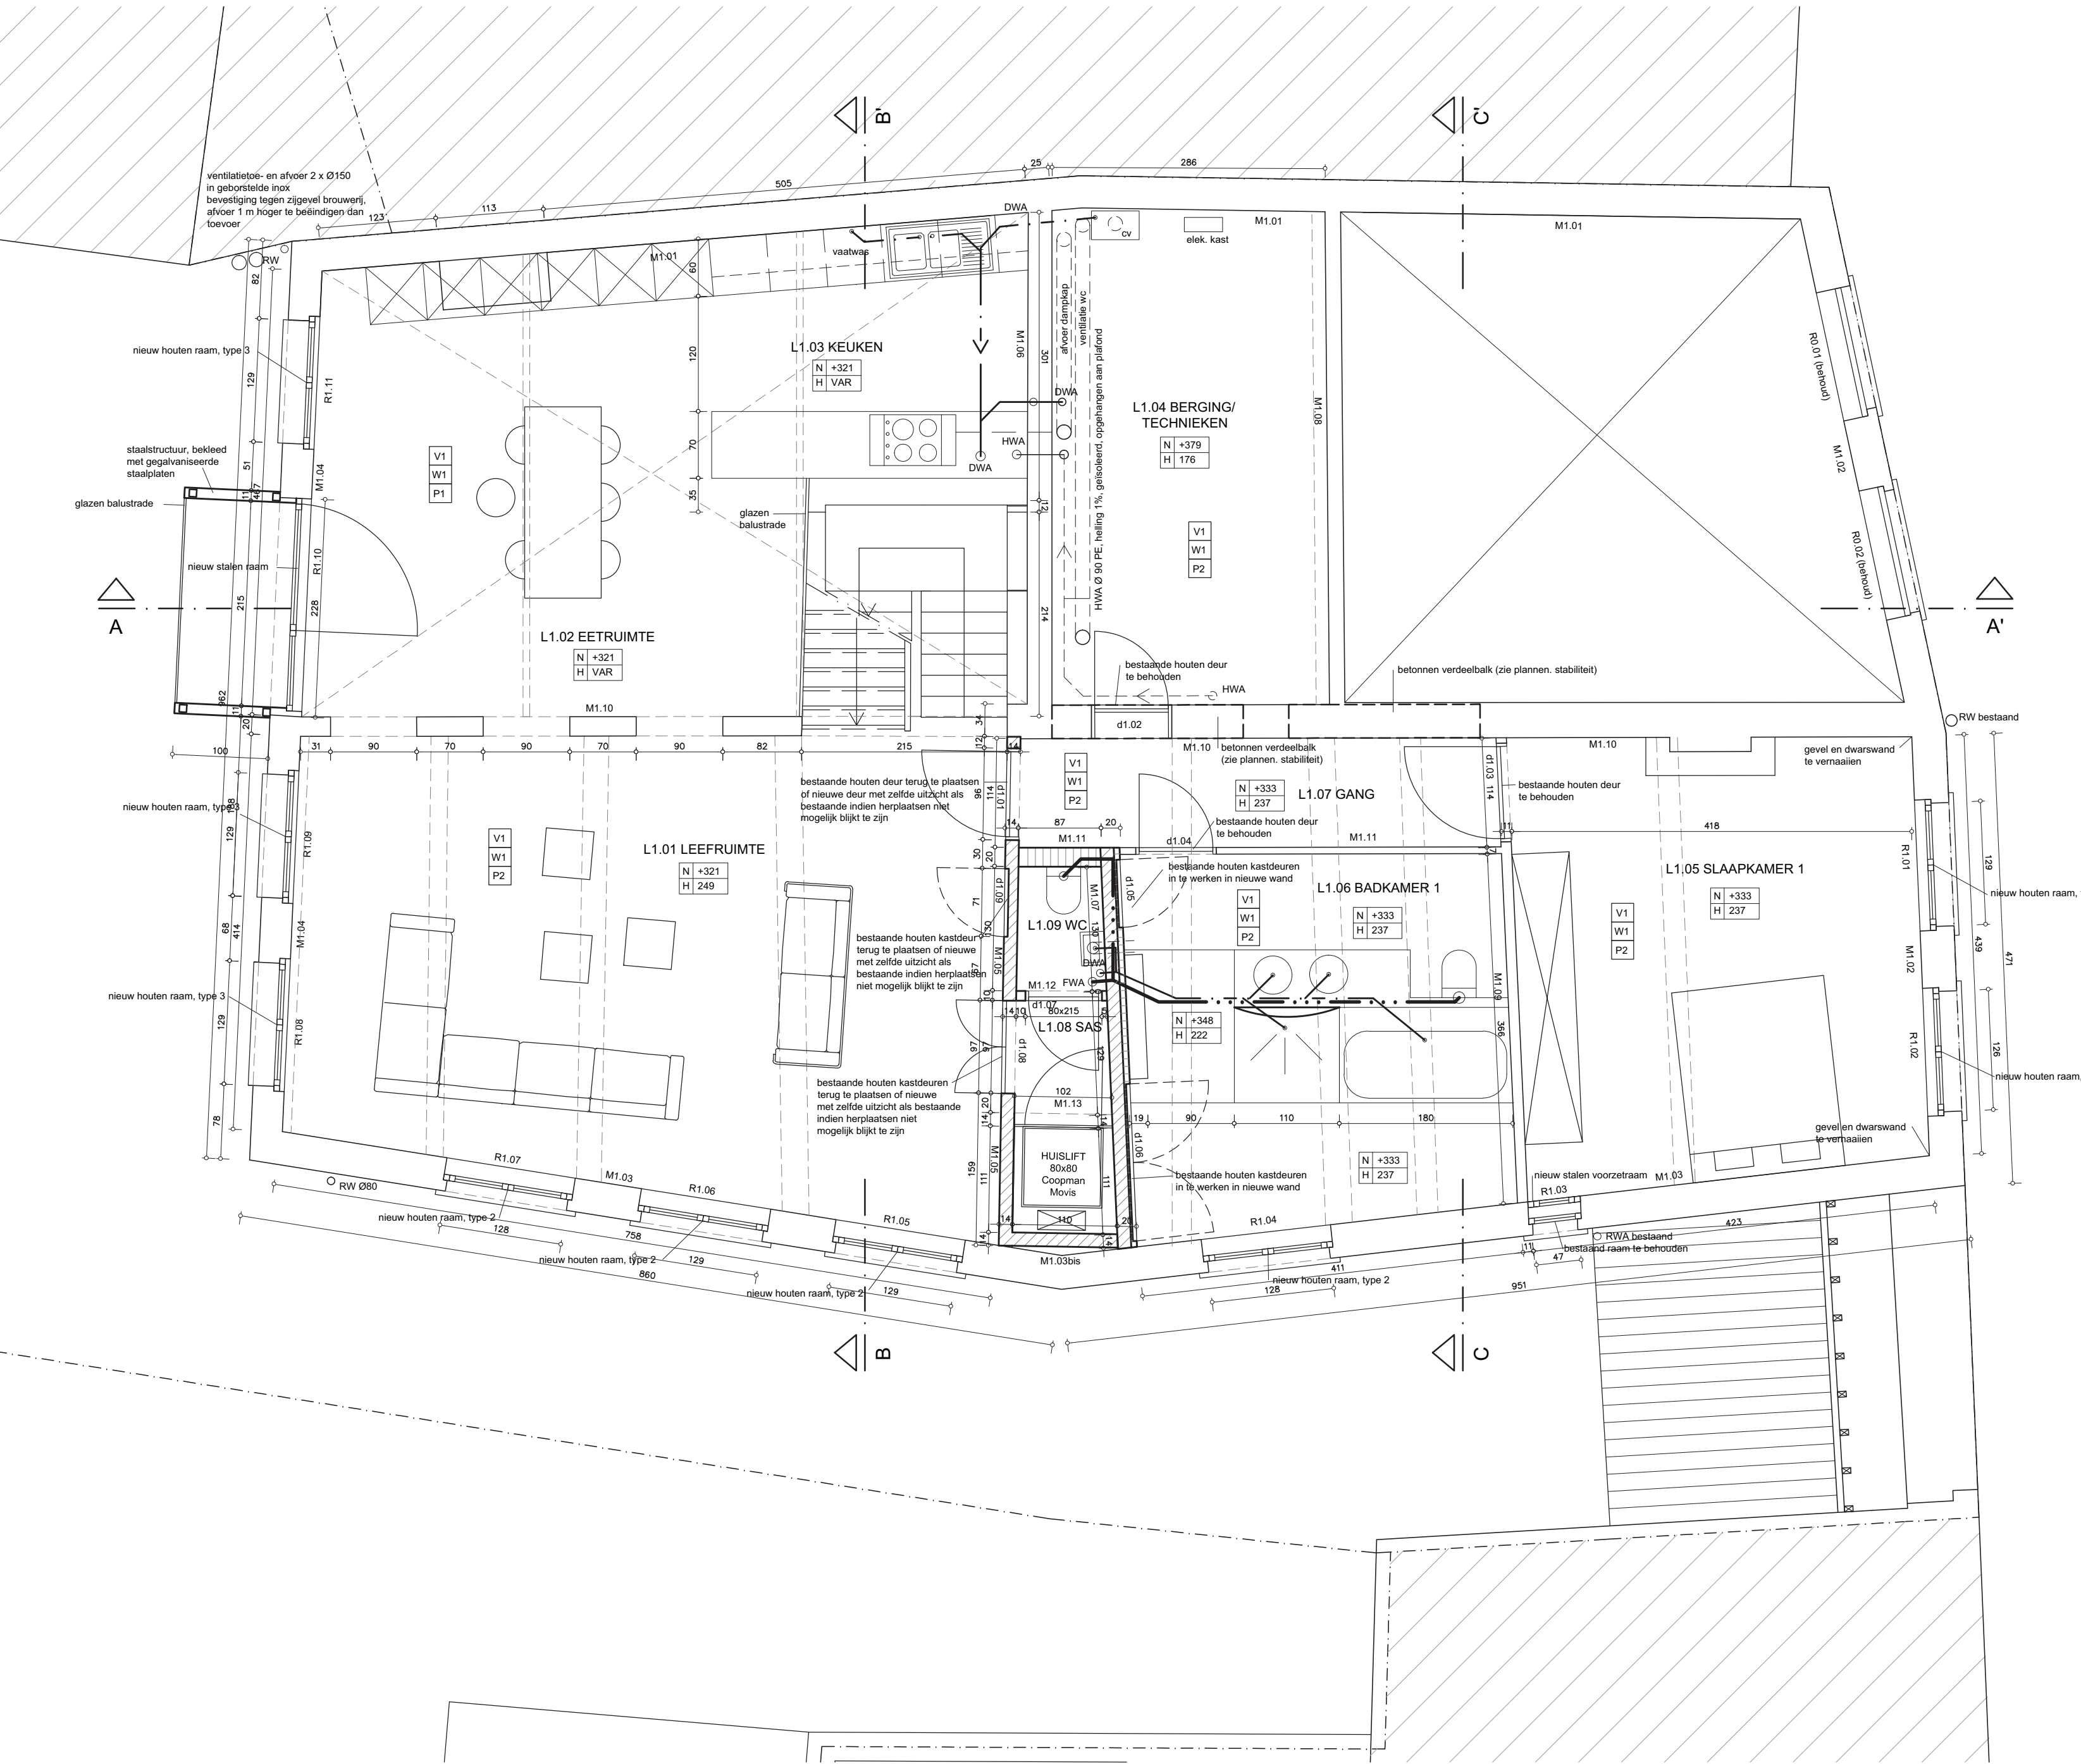


GRONDPLAN +1 | ONTWERPEN TOESTAND | SCHAAL 1/50

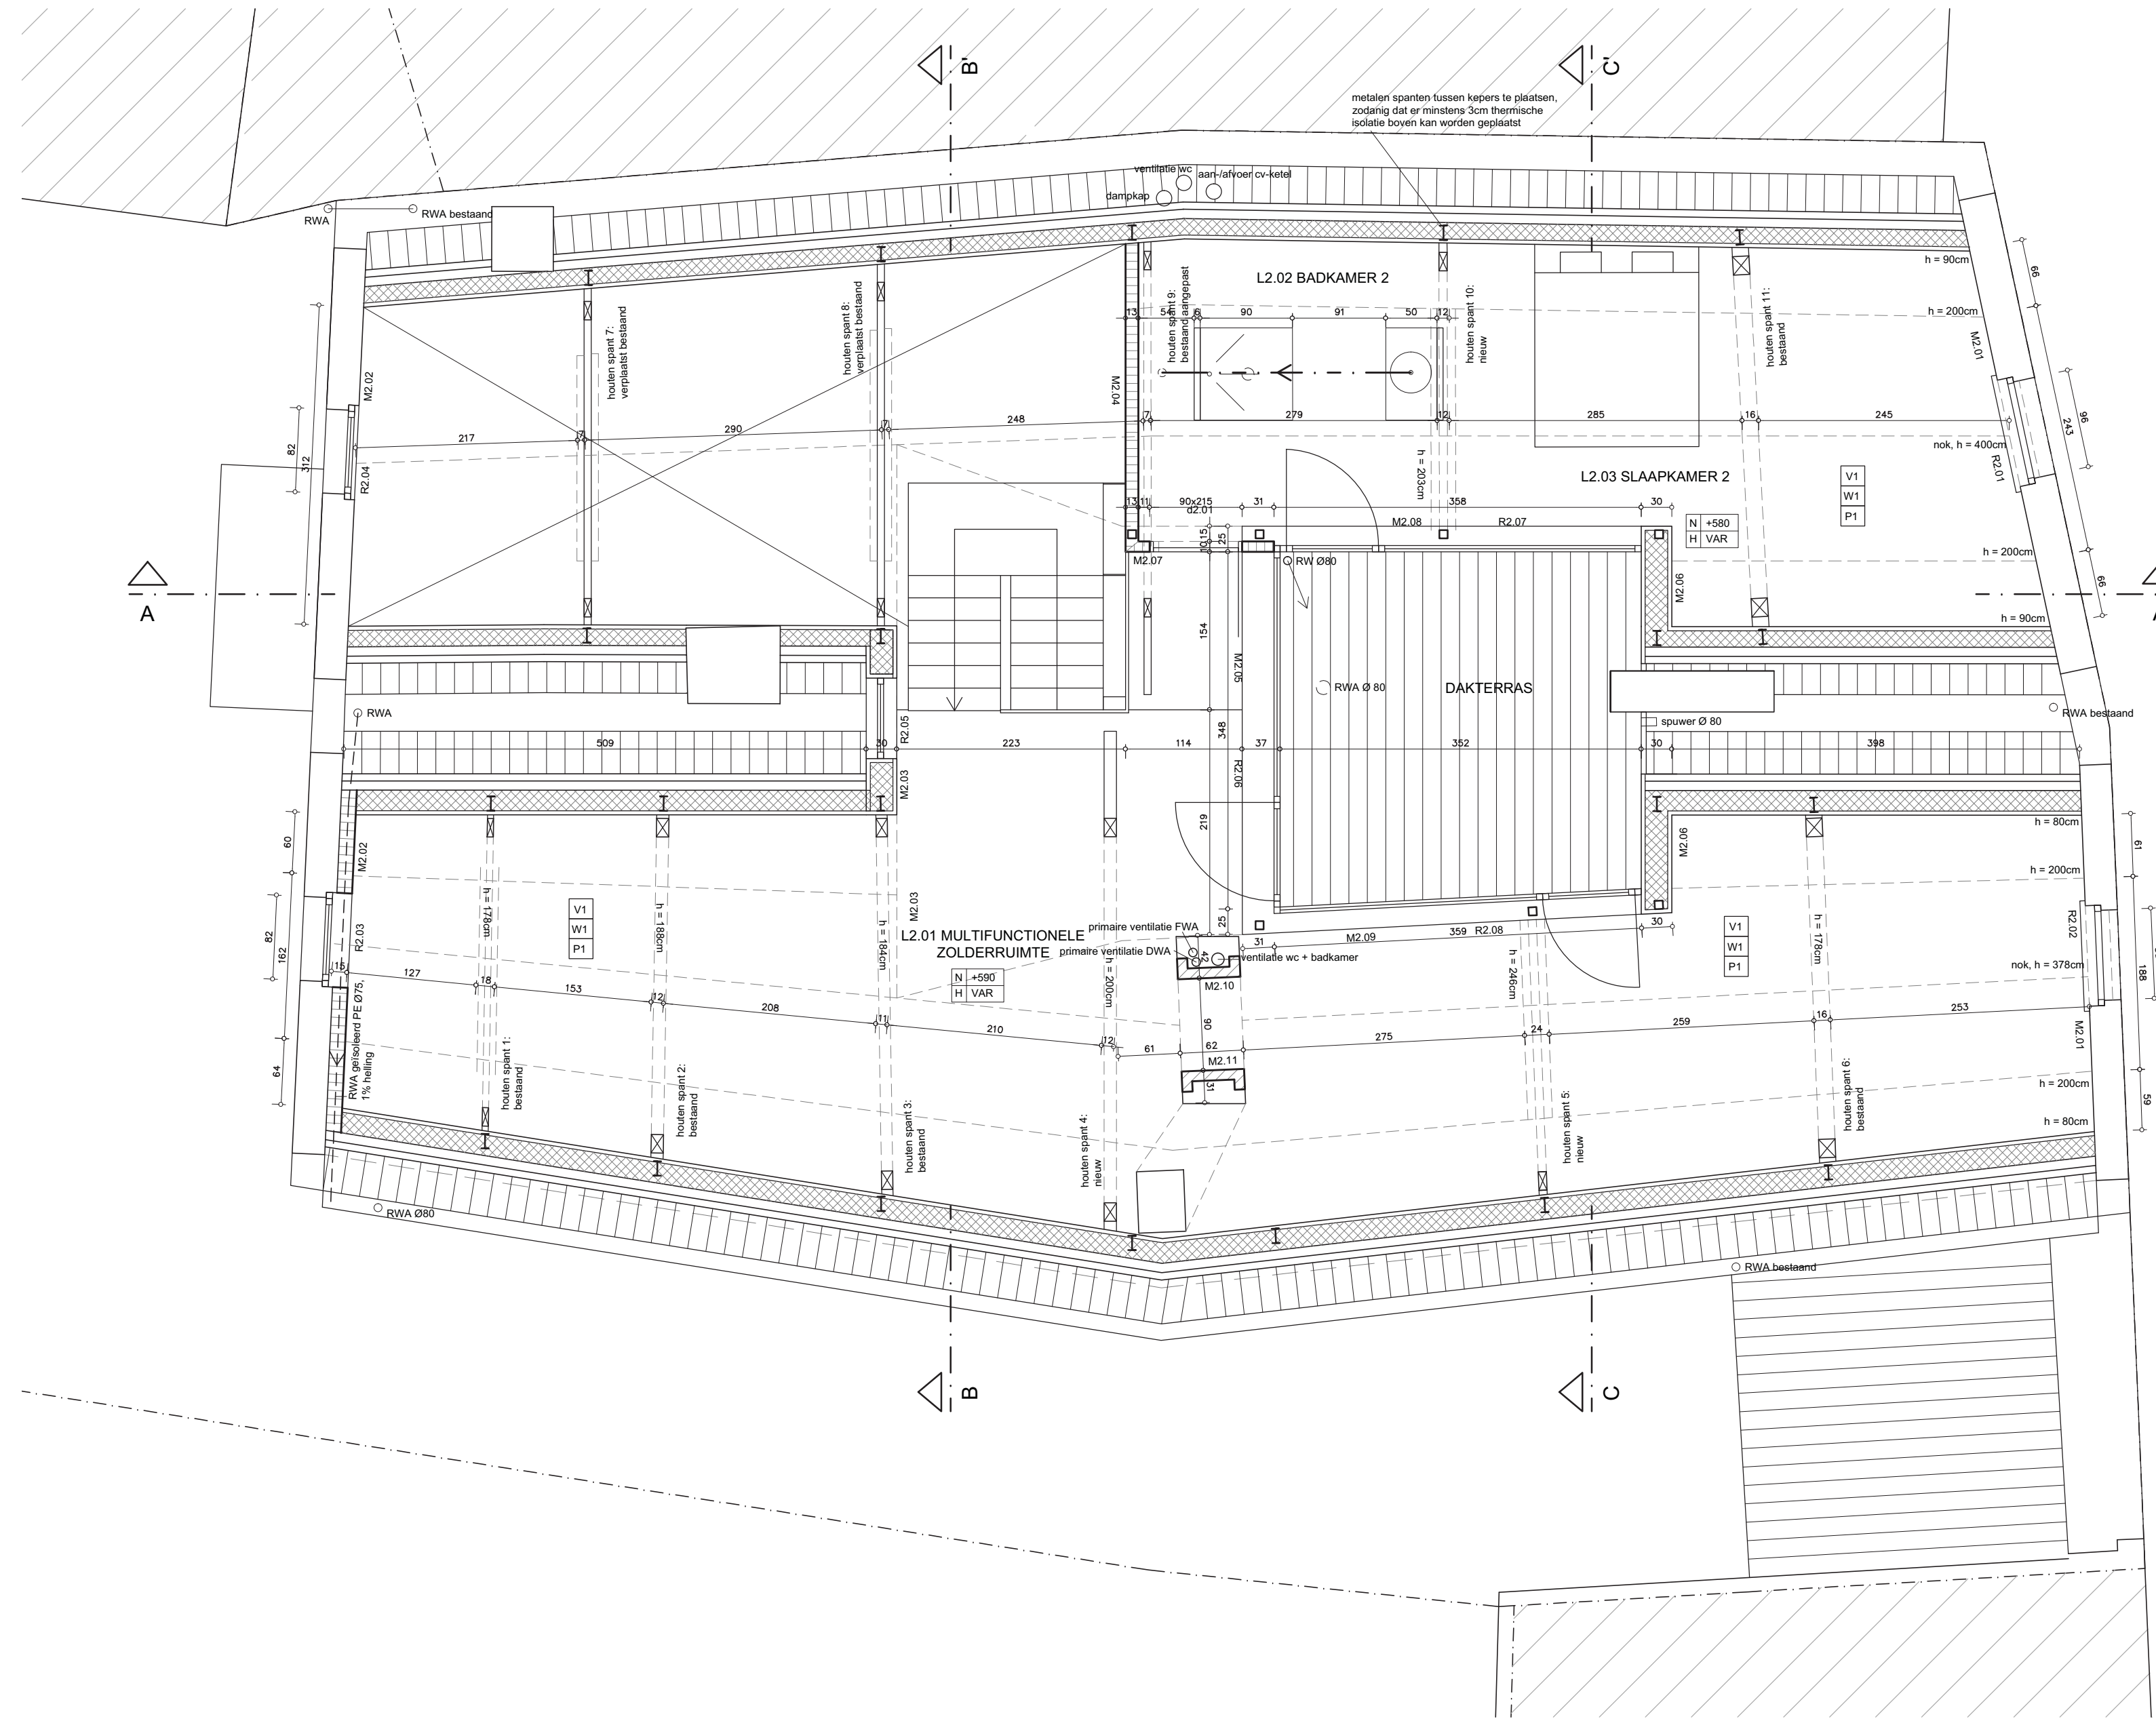

GRONDPLAN +2 | ONTWERPEN TOESTAND | SCHAAL 1/50

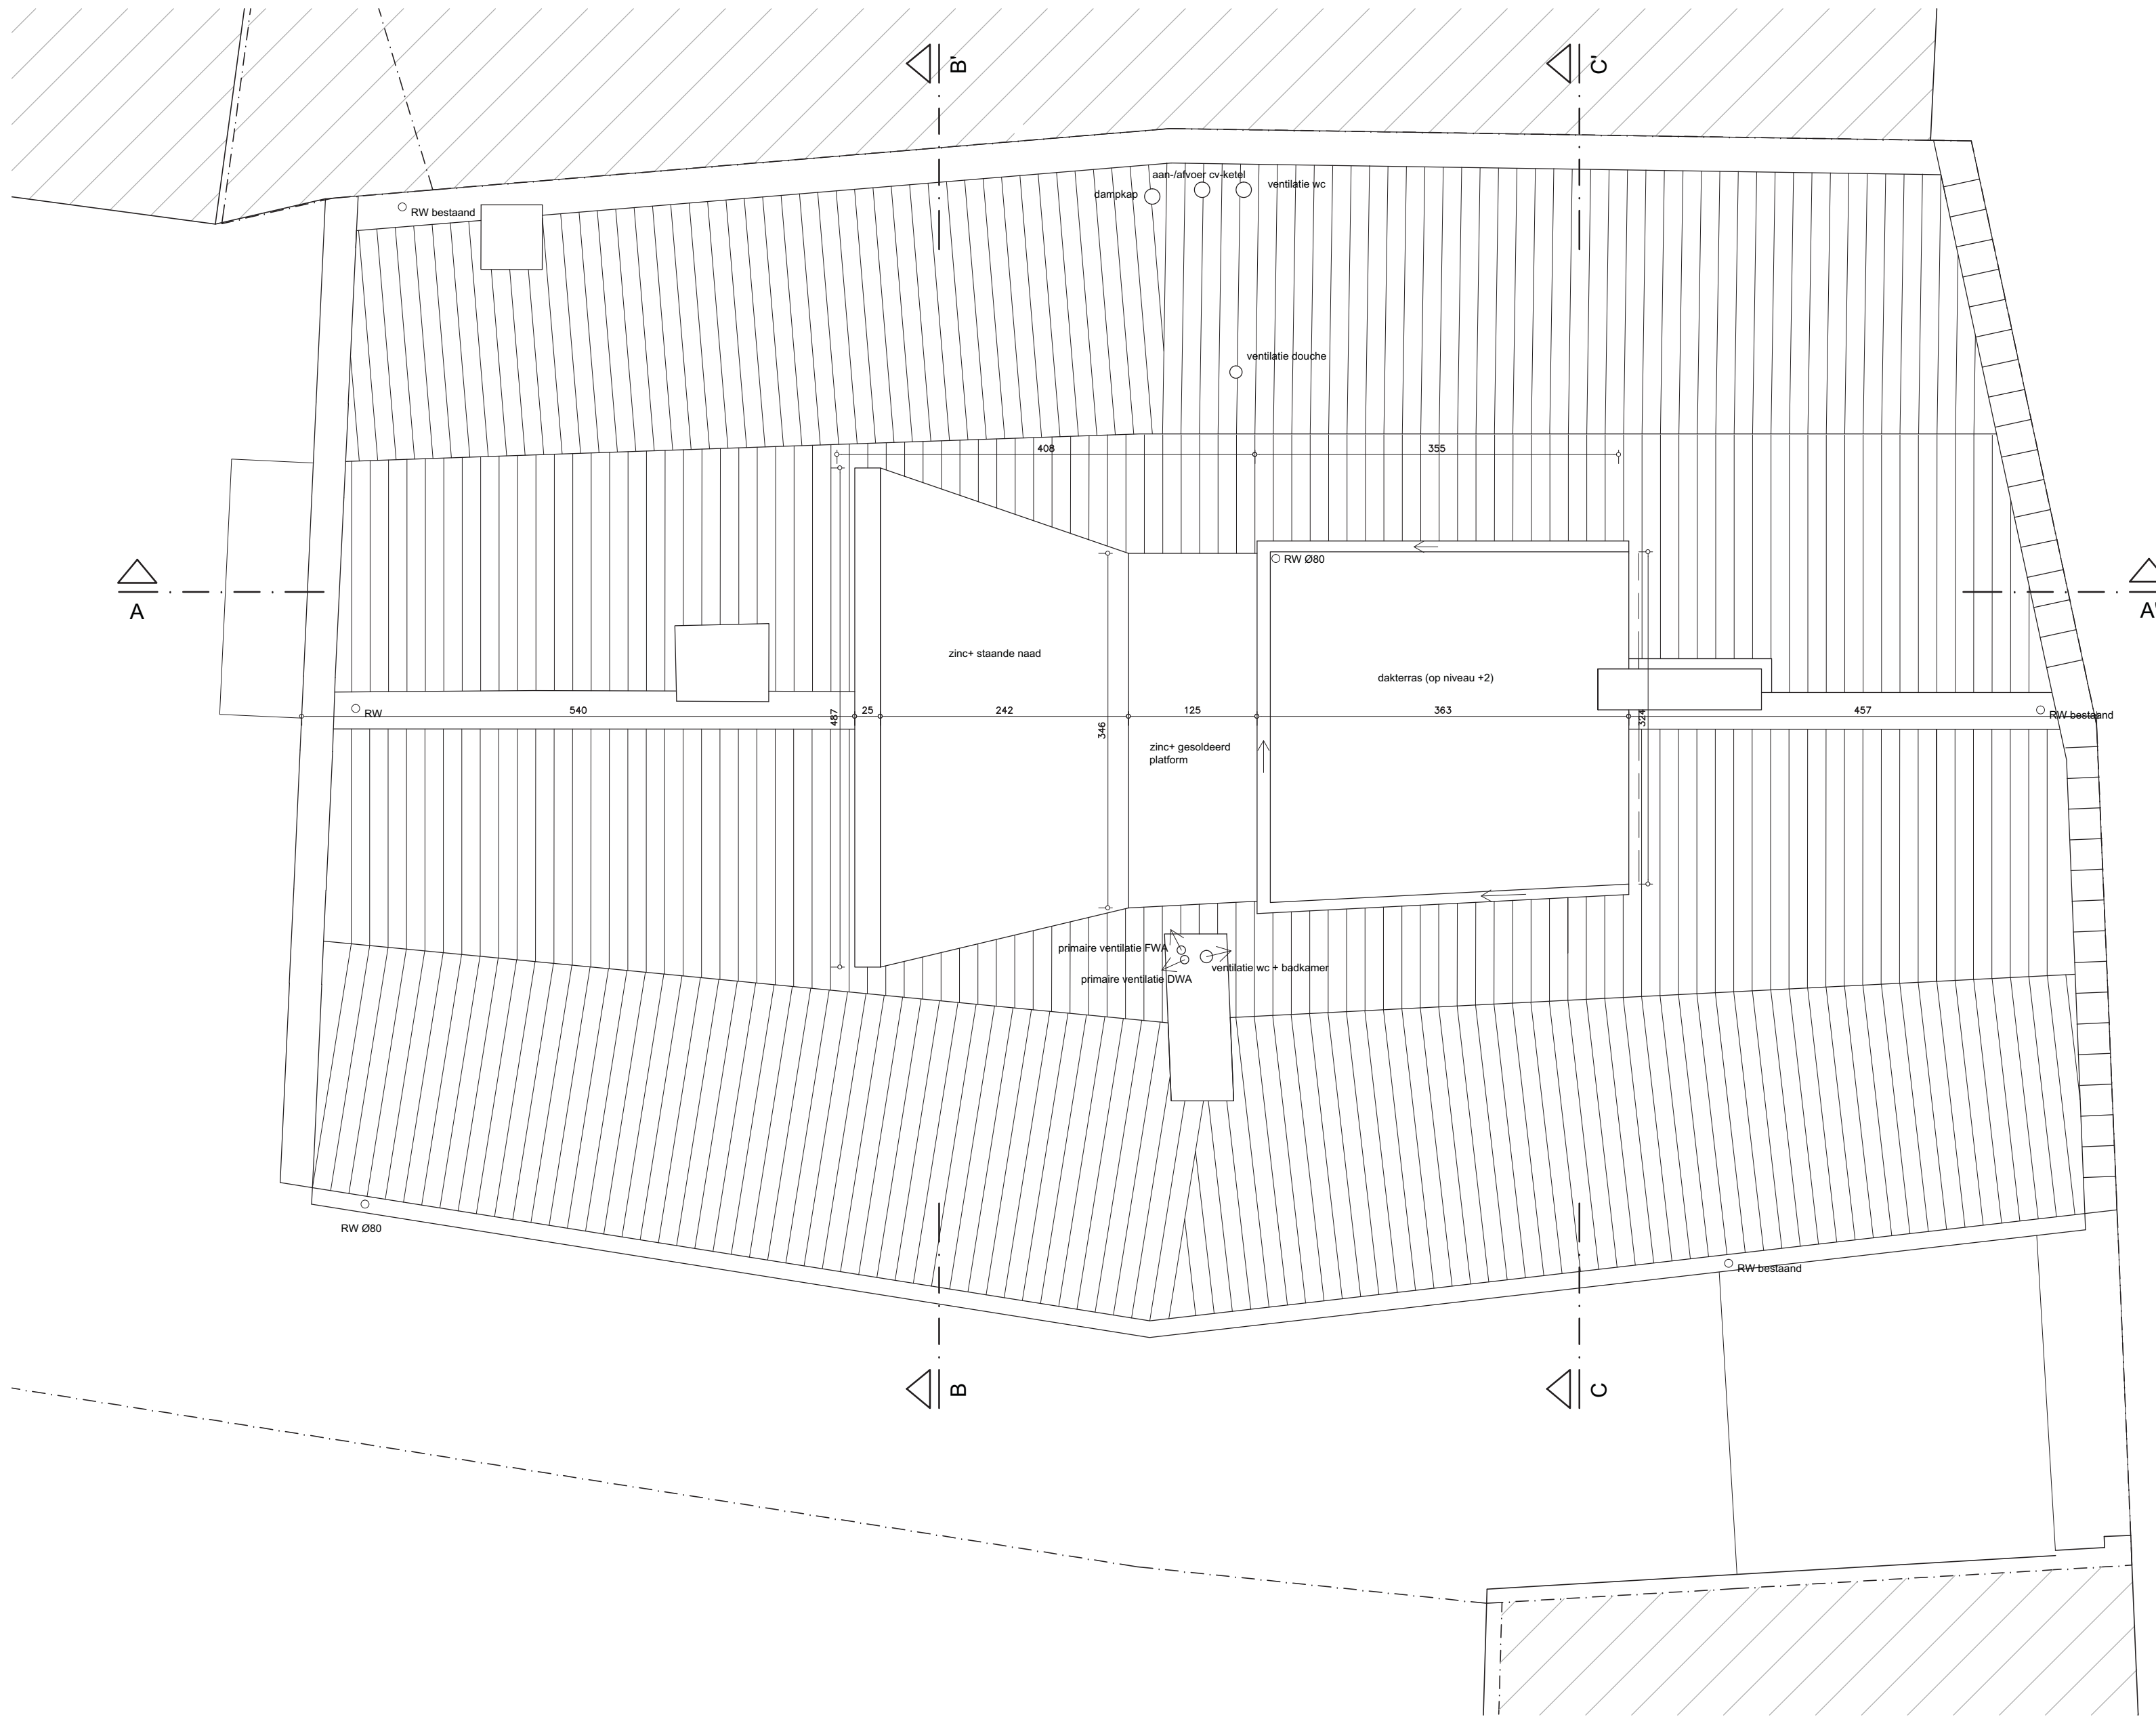

DAKENPLAN | ONTWERPEN TOESTAND | SCHAAL 1/50

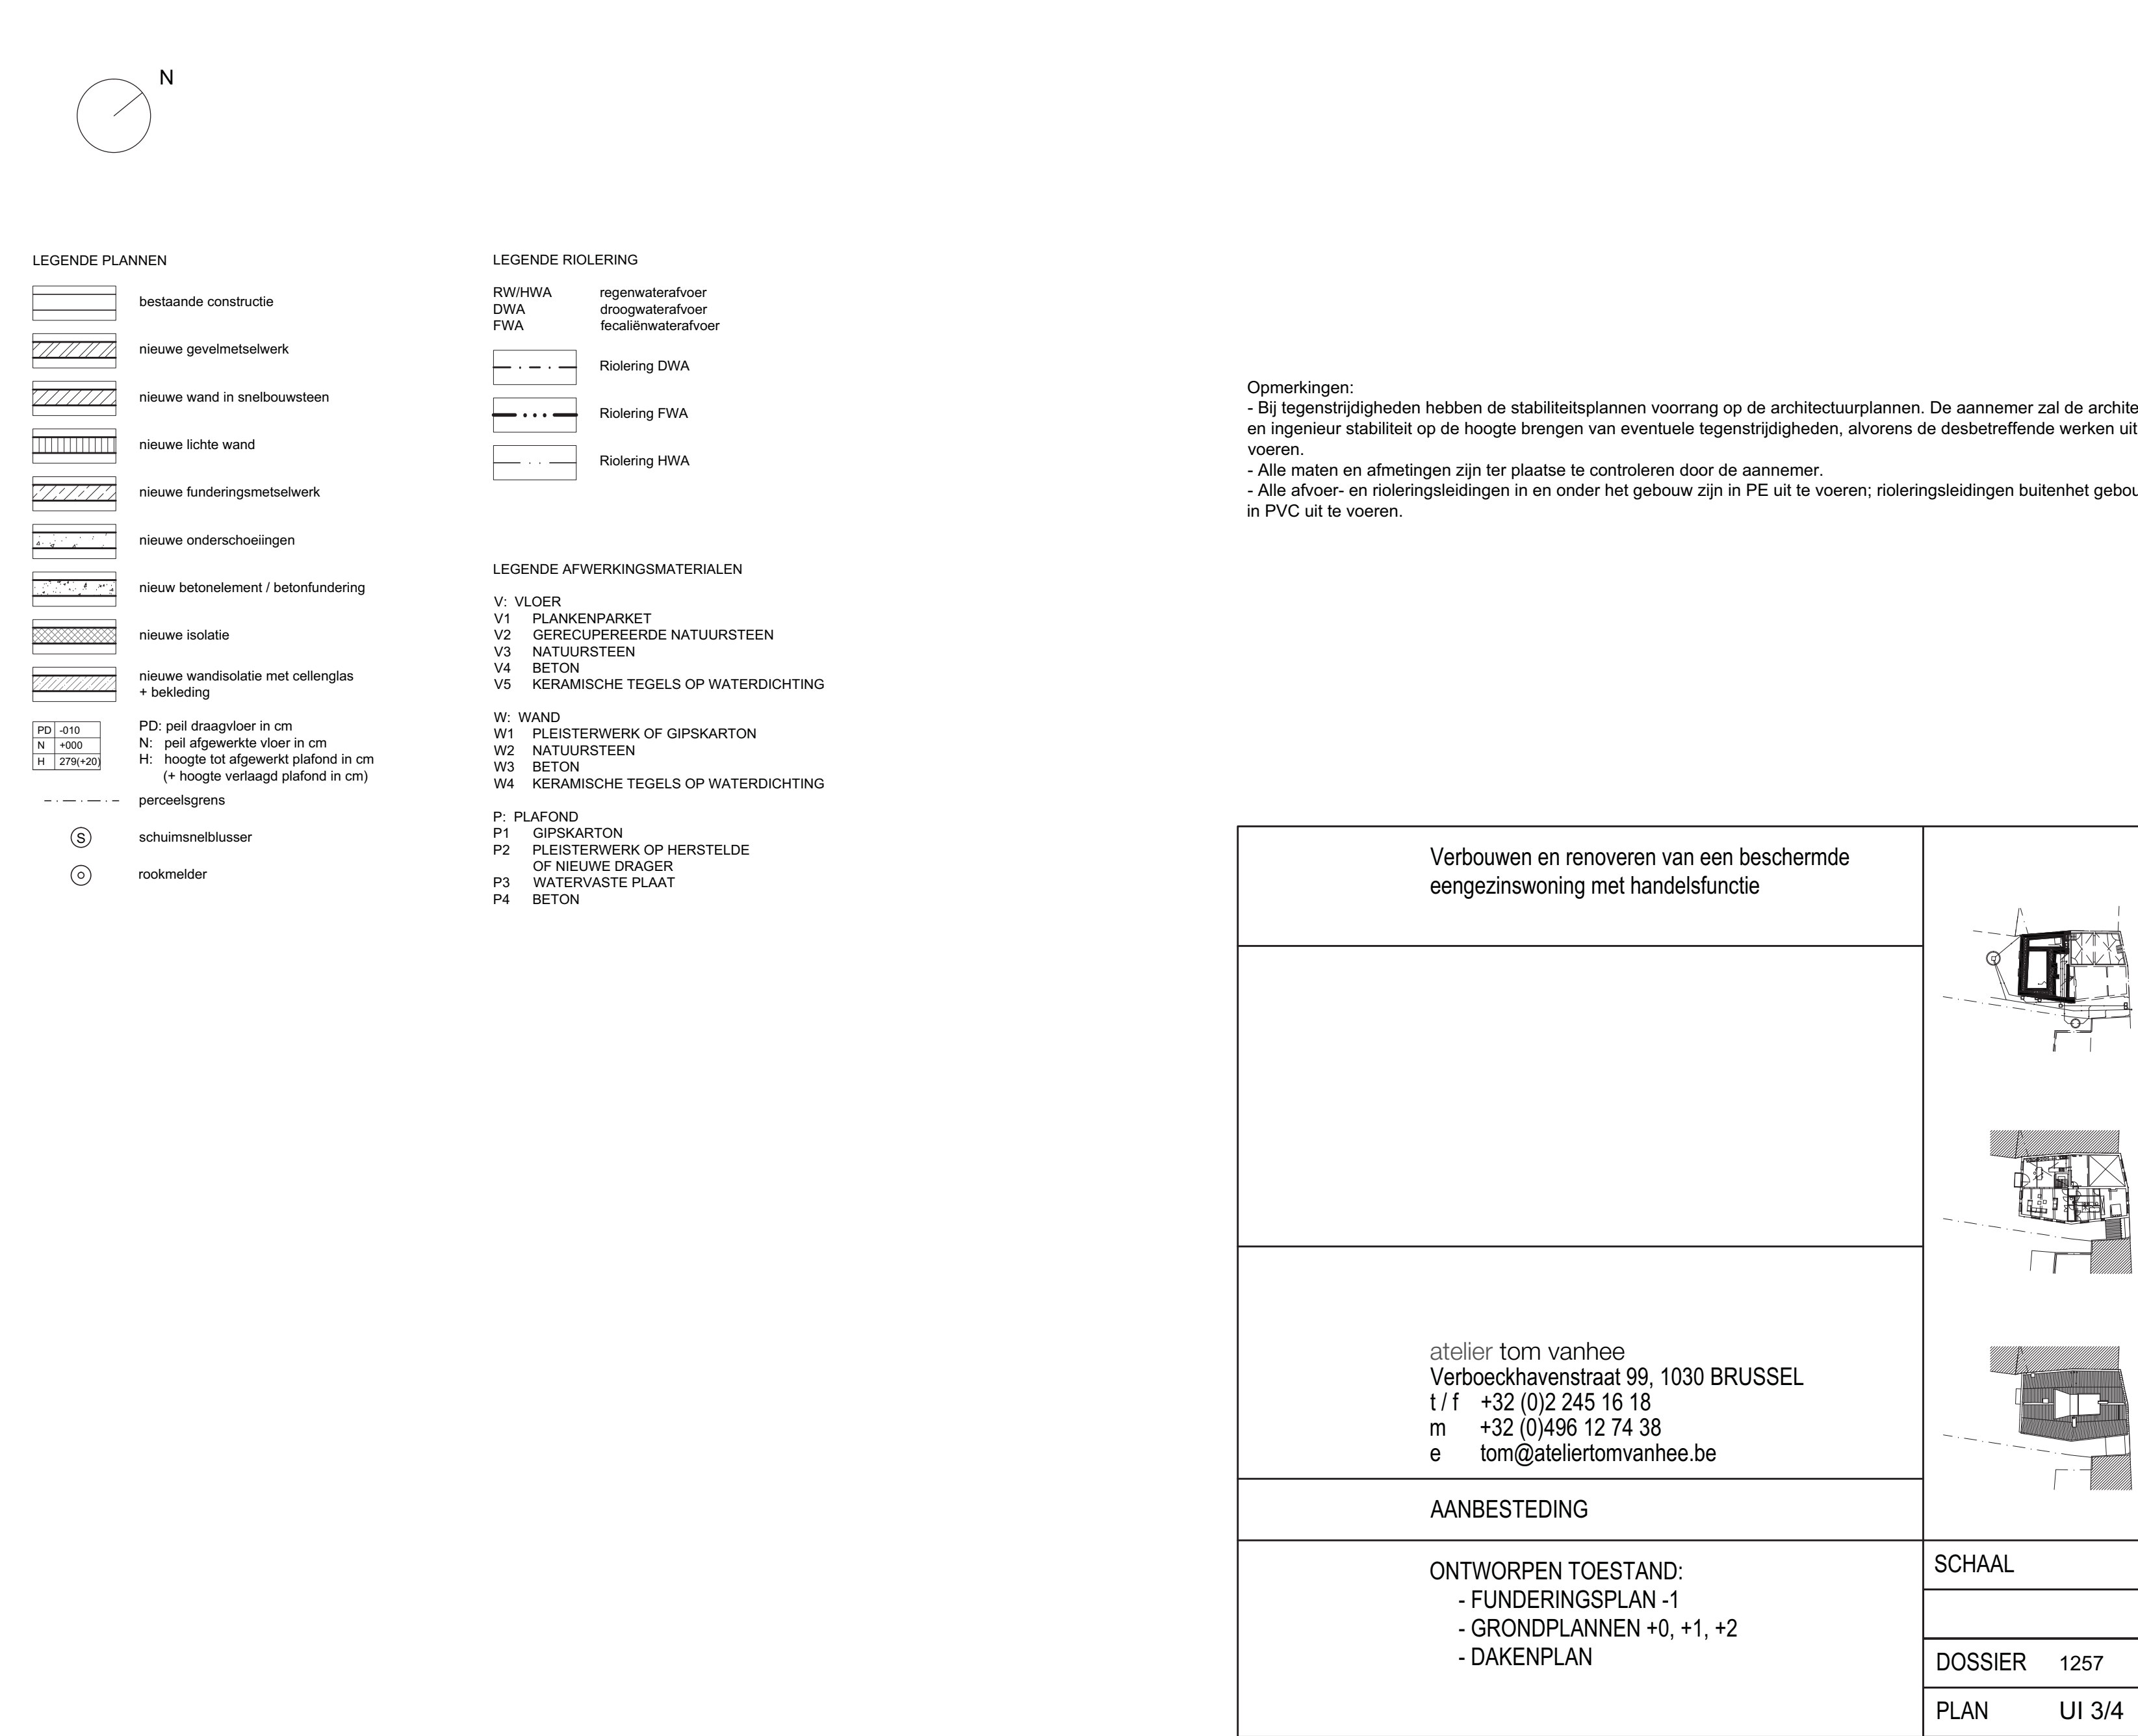

Verbouwen en renoveren van een beschermde
eengezinswoning met handelsfunctie

atelier tom vanhee
Verboeckhavestraat 99, 1030 BRUSSEL
t / f +32 (0)2 245 16 18
m +32 (0)496 12 74 38
e tom@atelierformatie.be

AANBESTEDING

ONTWERPEN TOESTAND:
- FUNDERINGSPLAN -1
- GRONDPLANNEN +0, +1, +2
- DAKENPLAN

SCHAAL

DOSSIER 1257

PLAN UI 3/4