


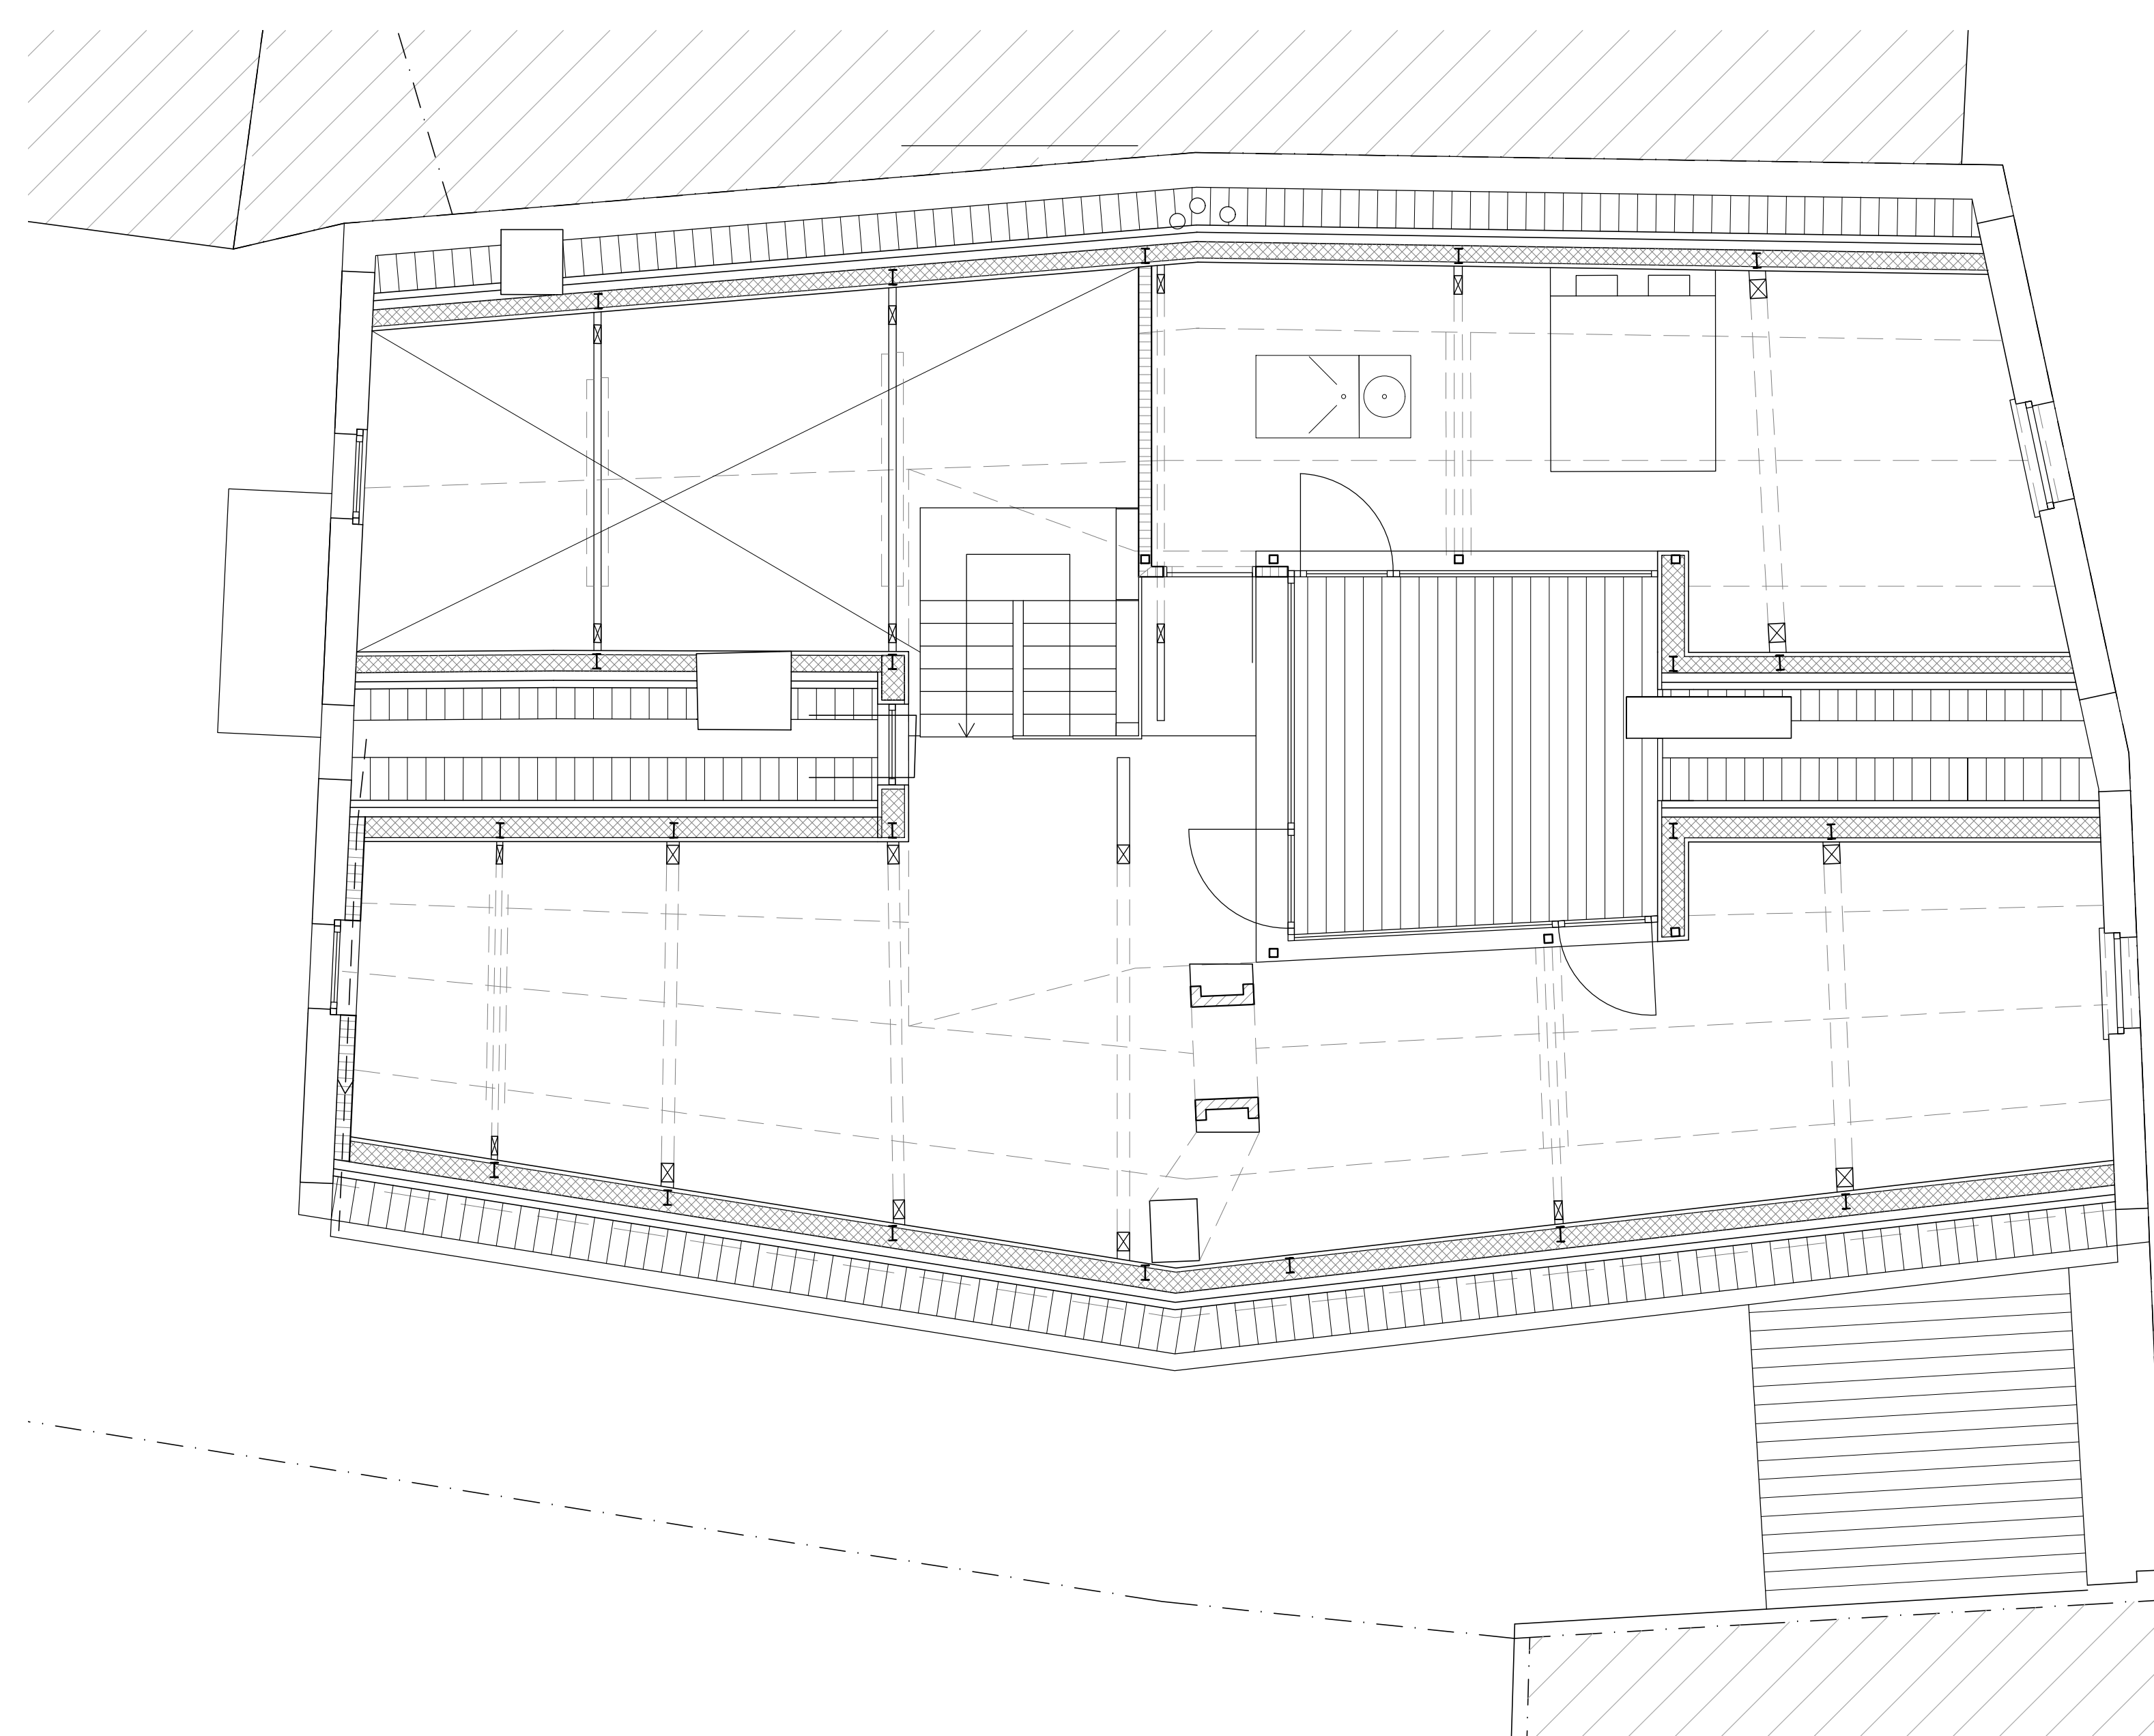
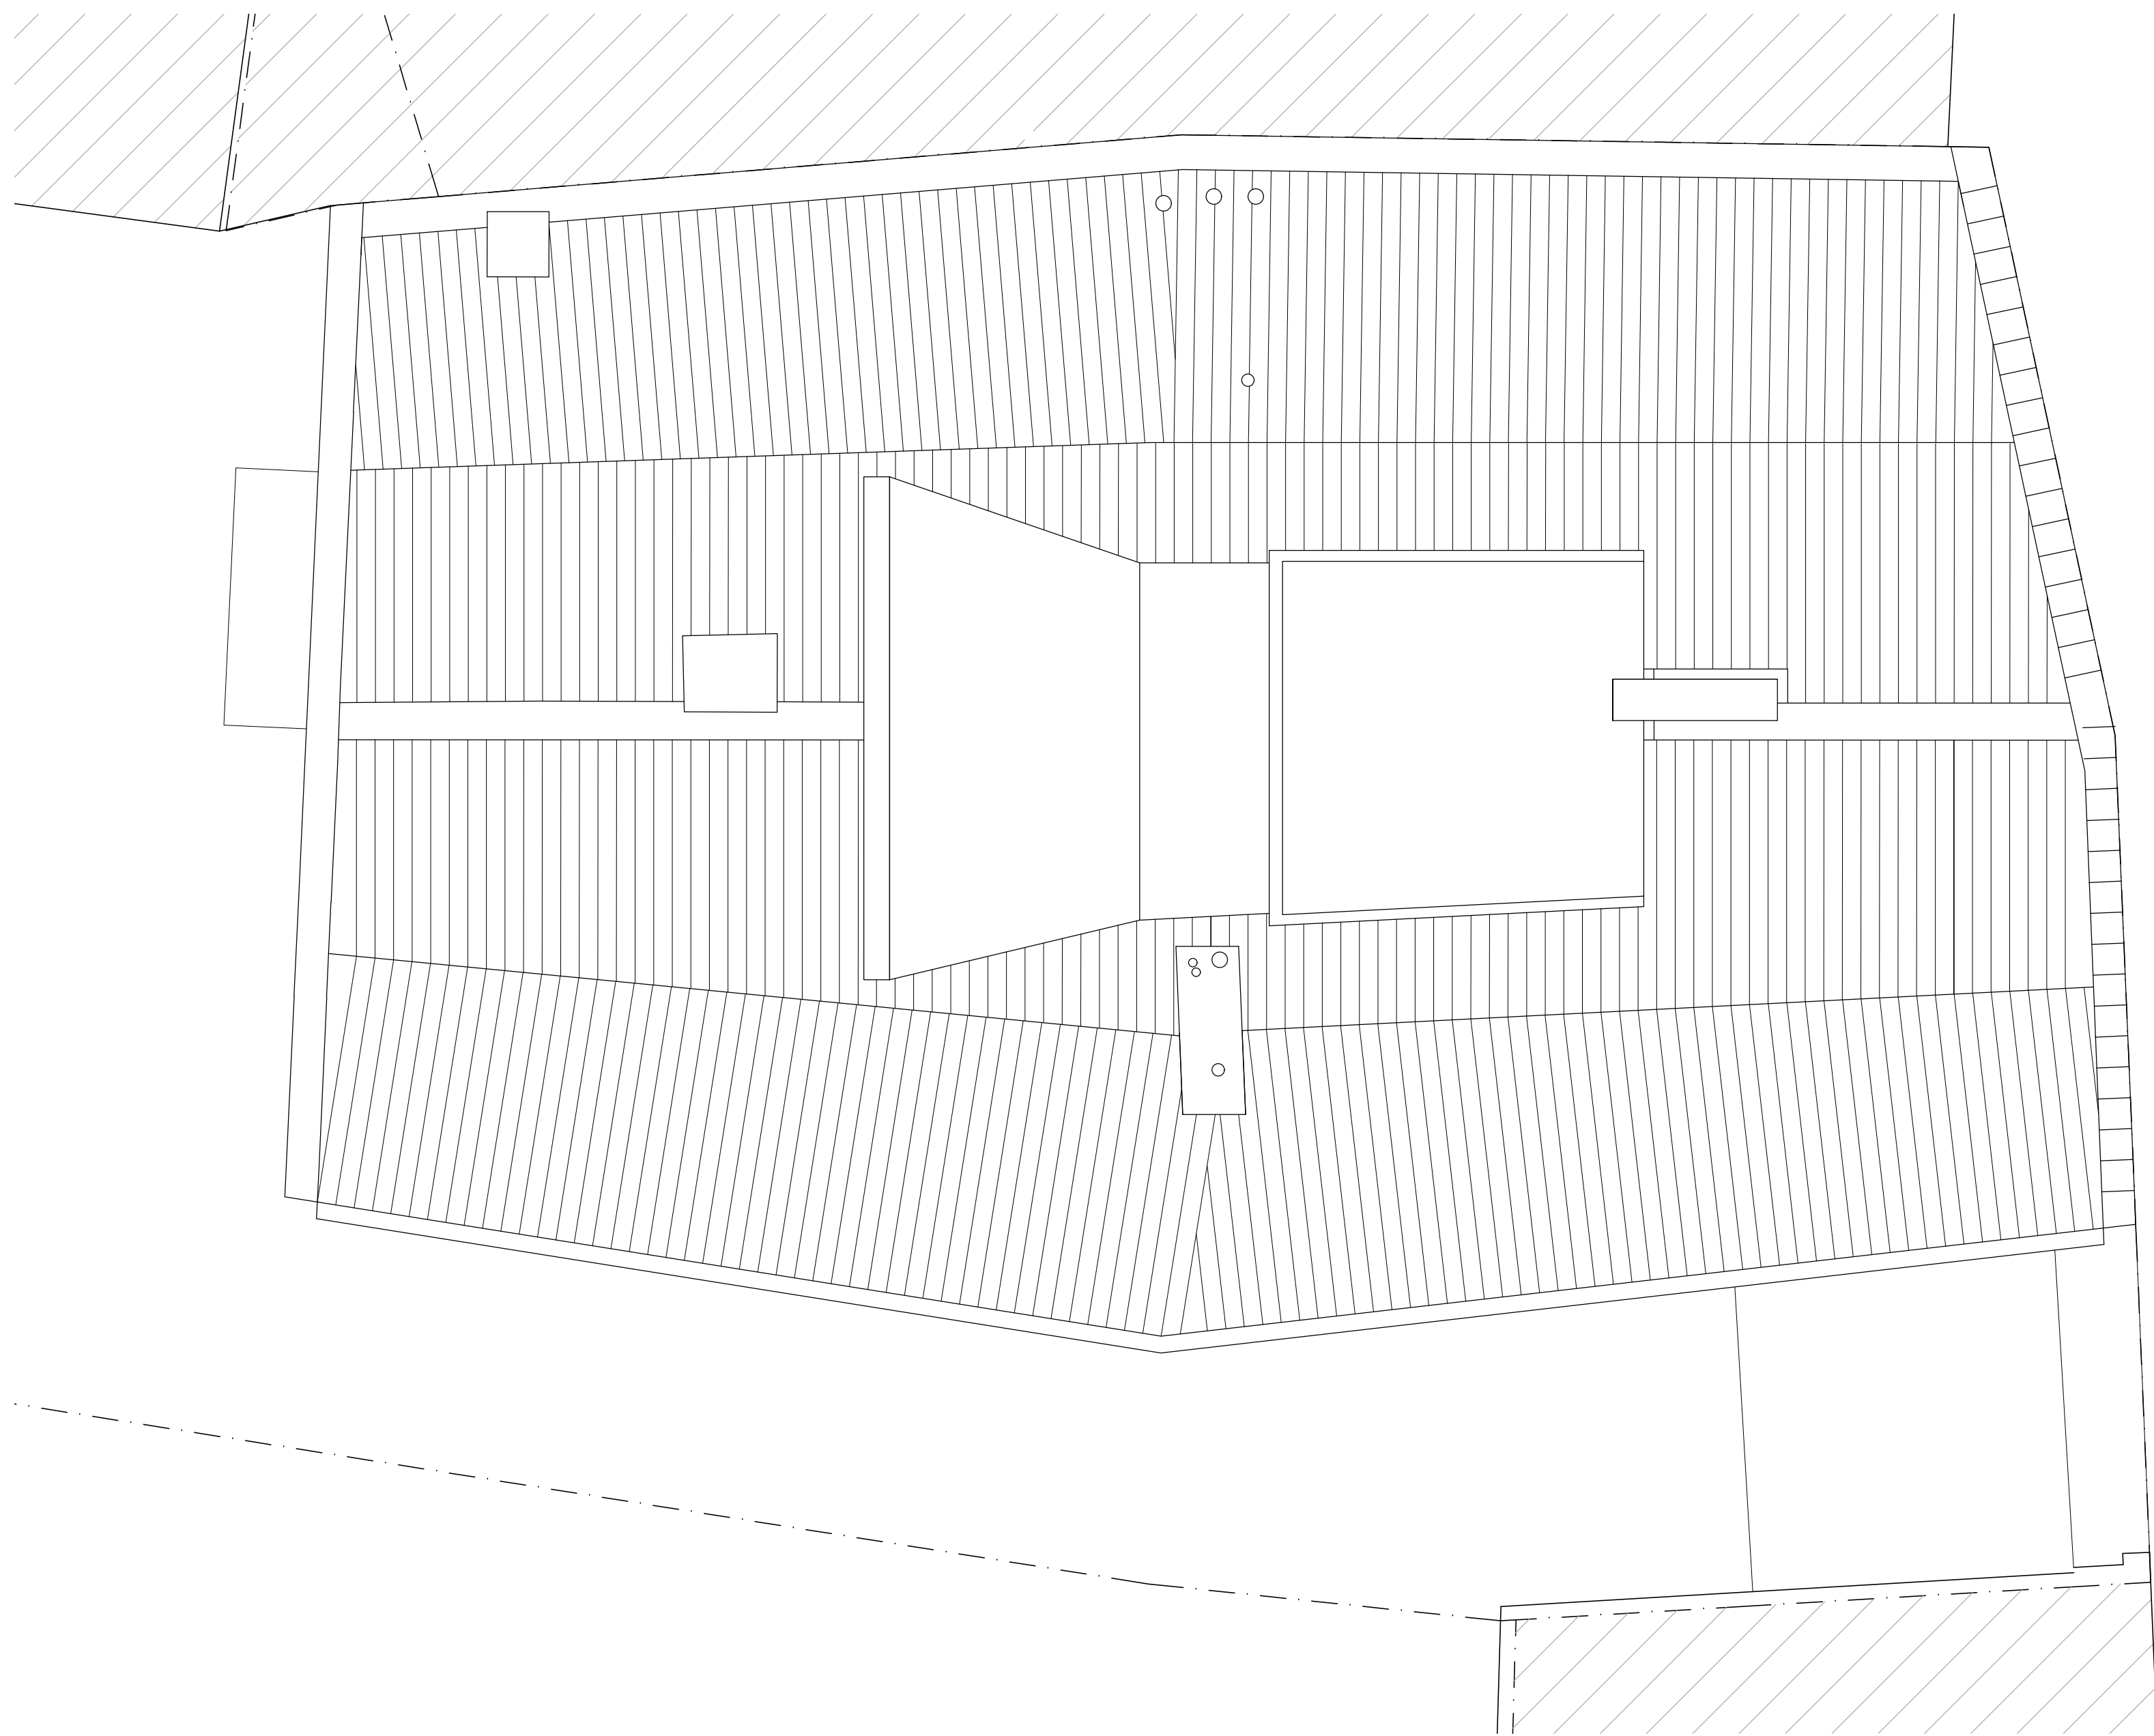
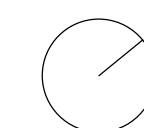
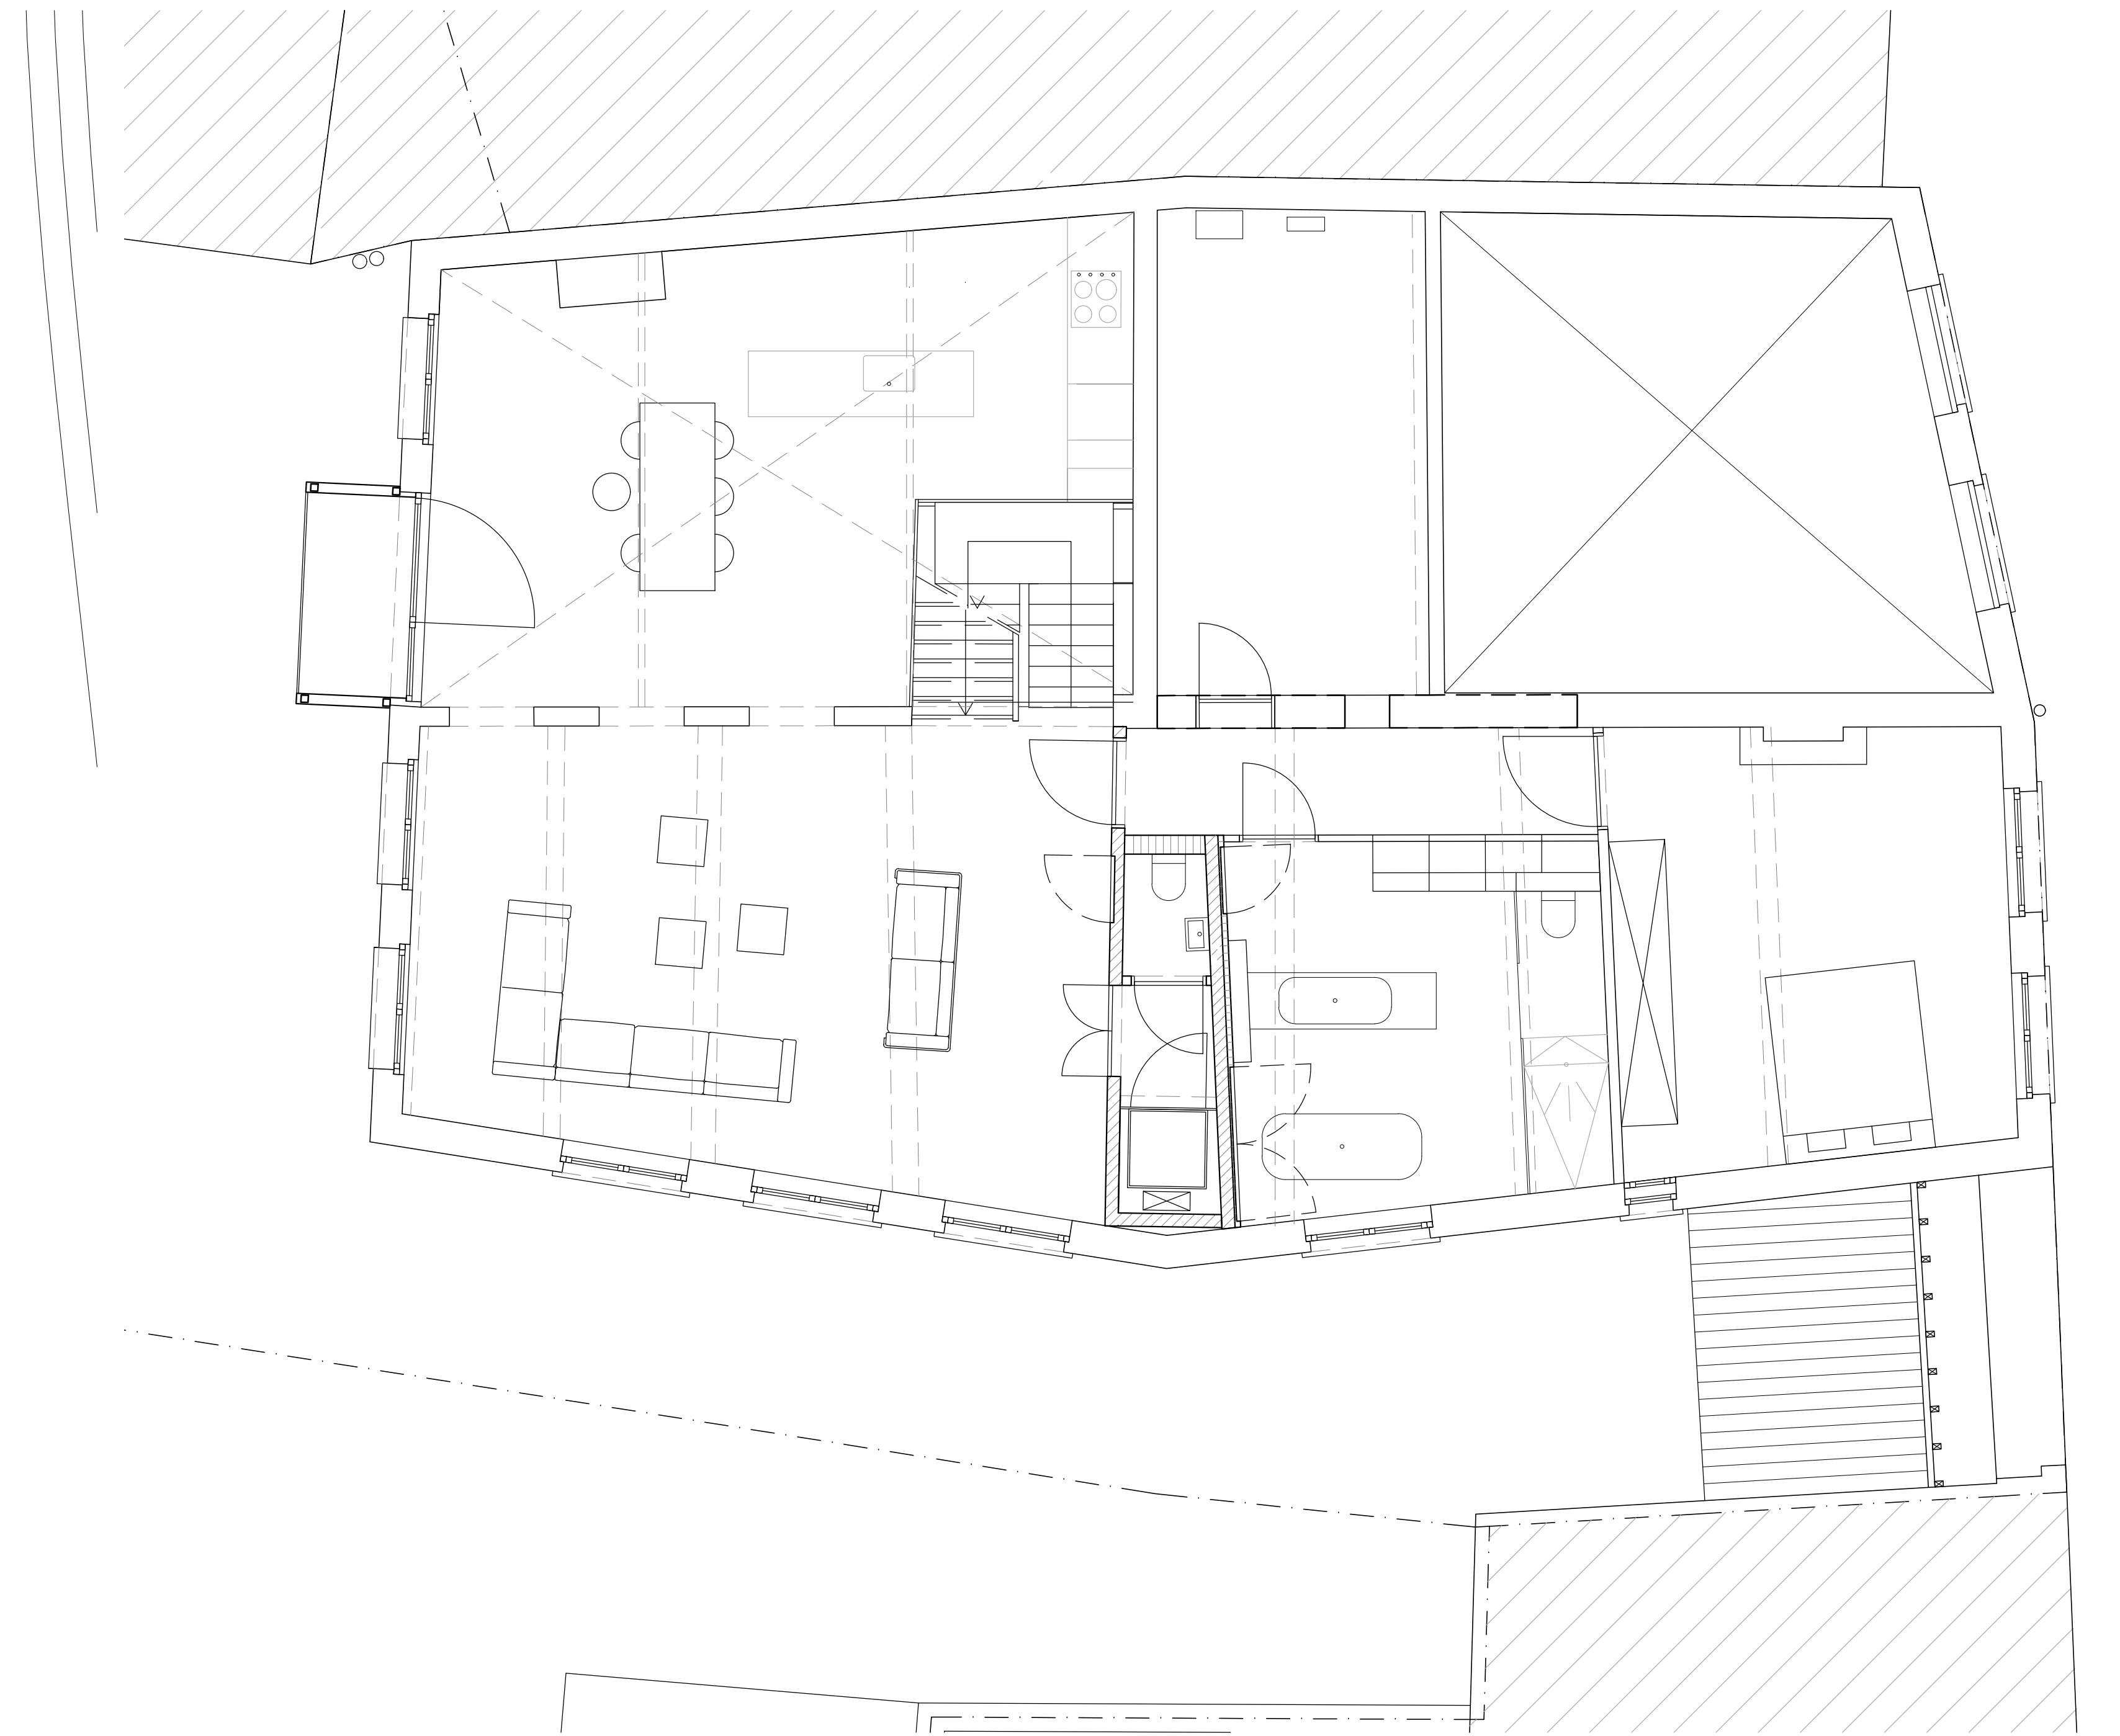
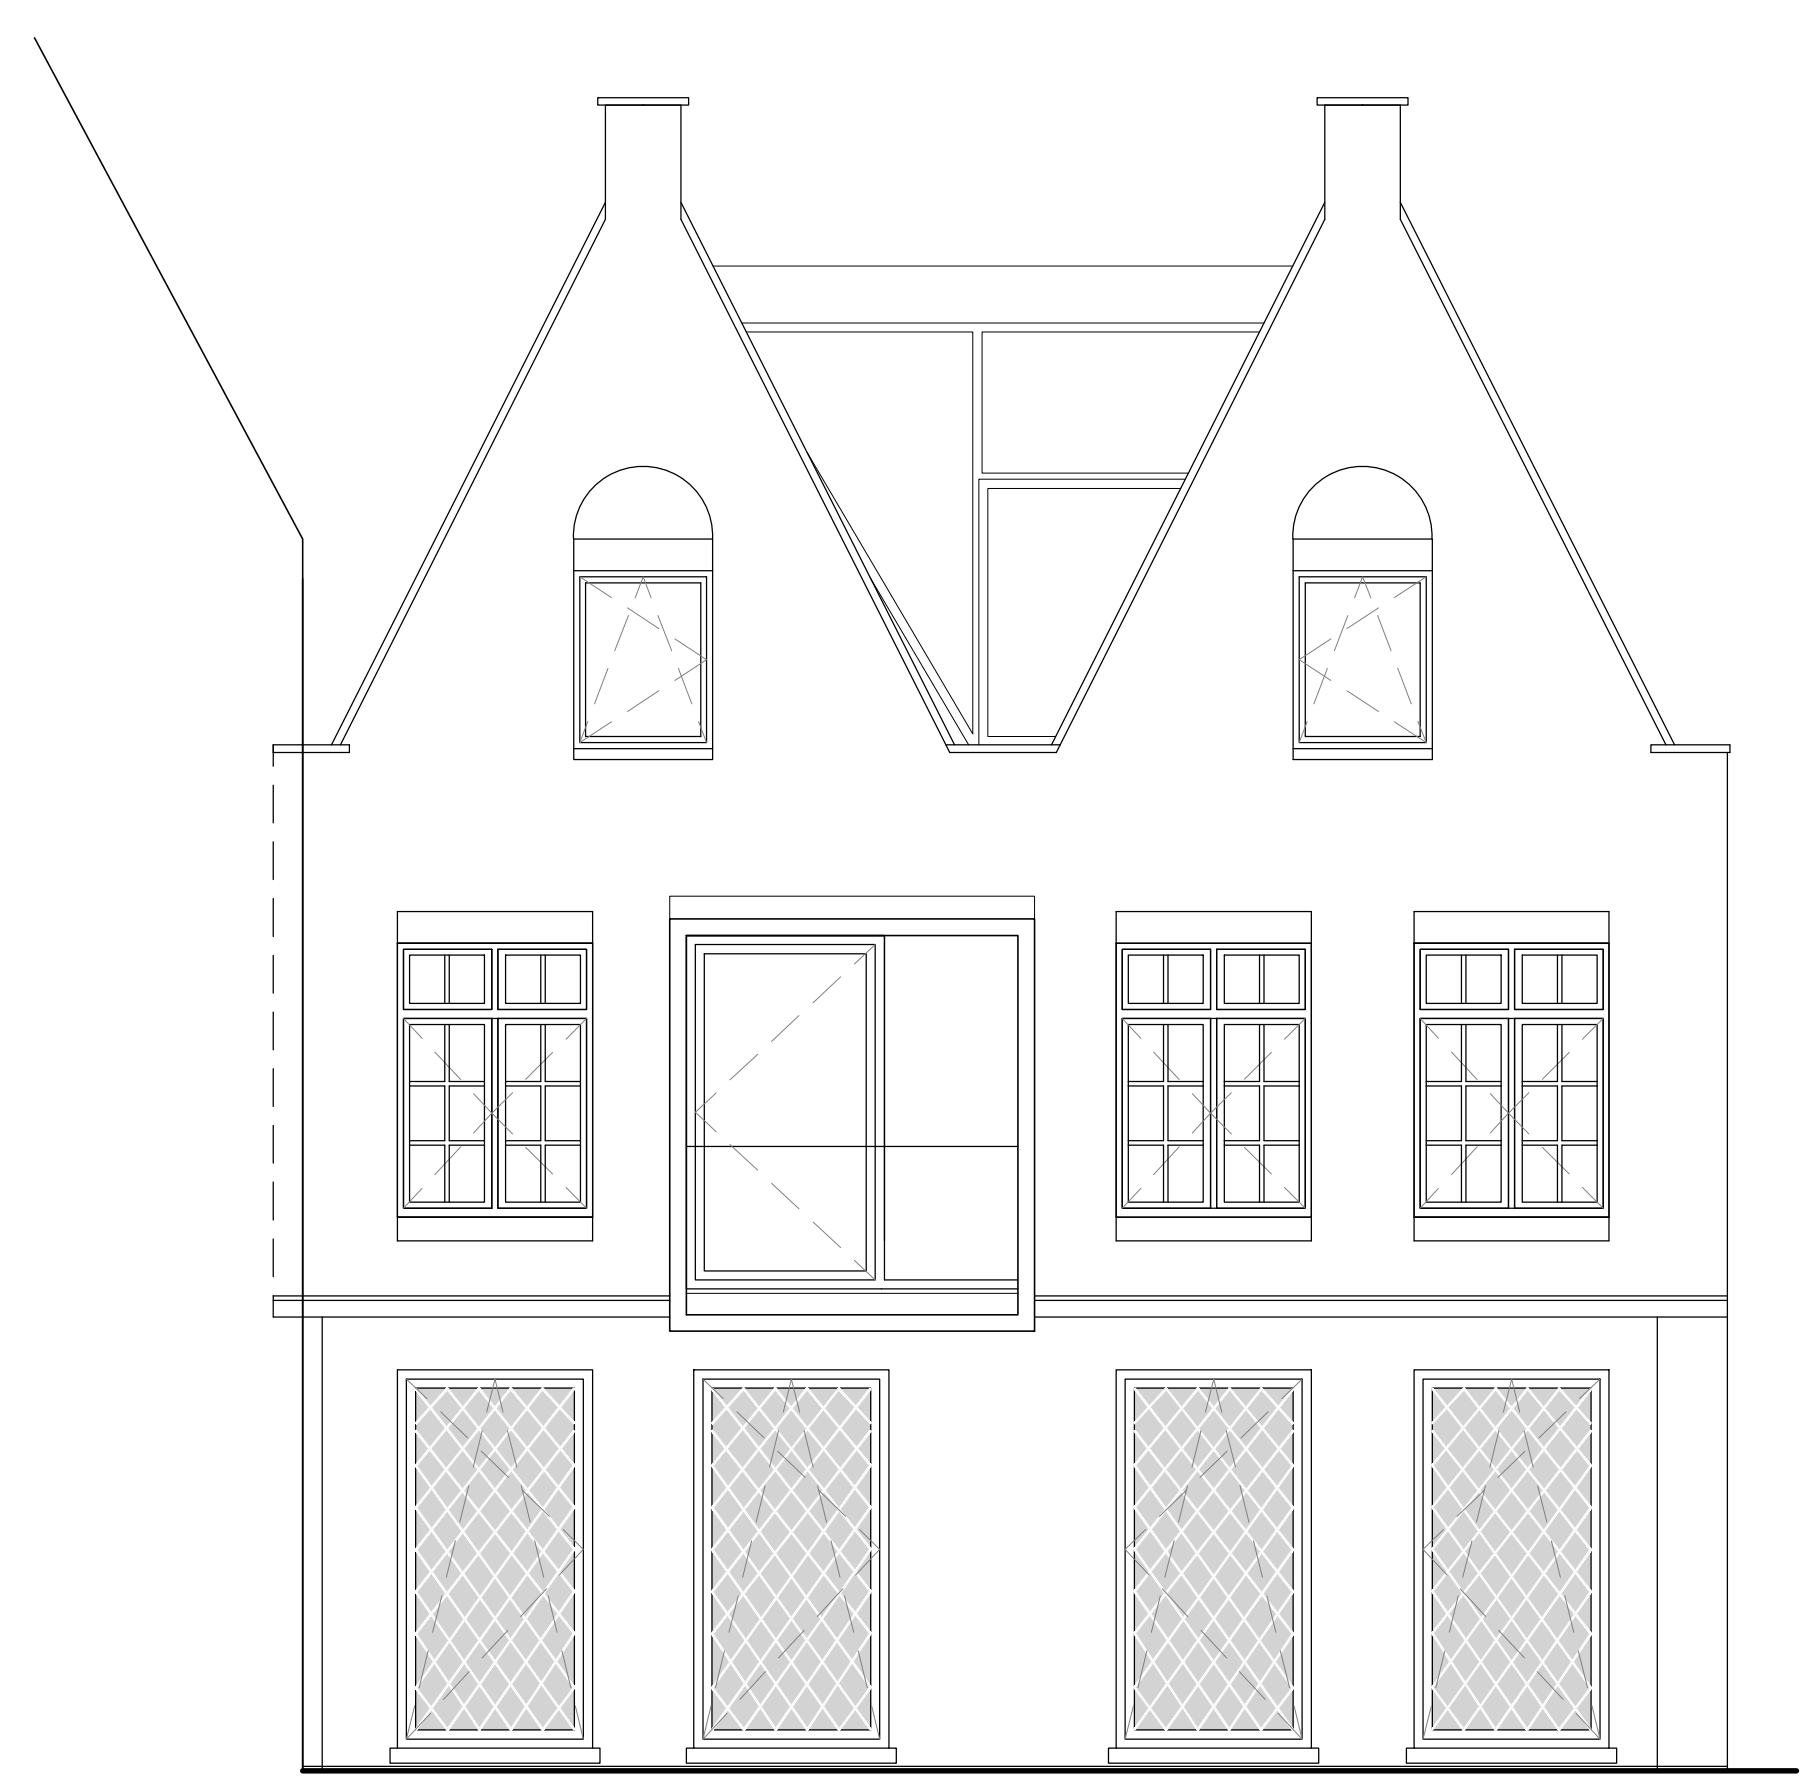
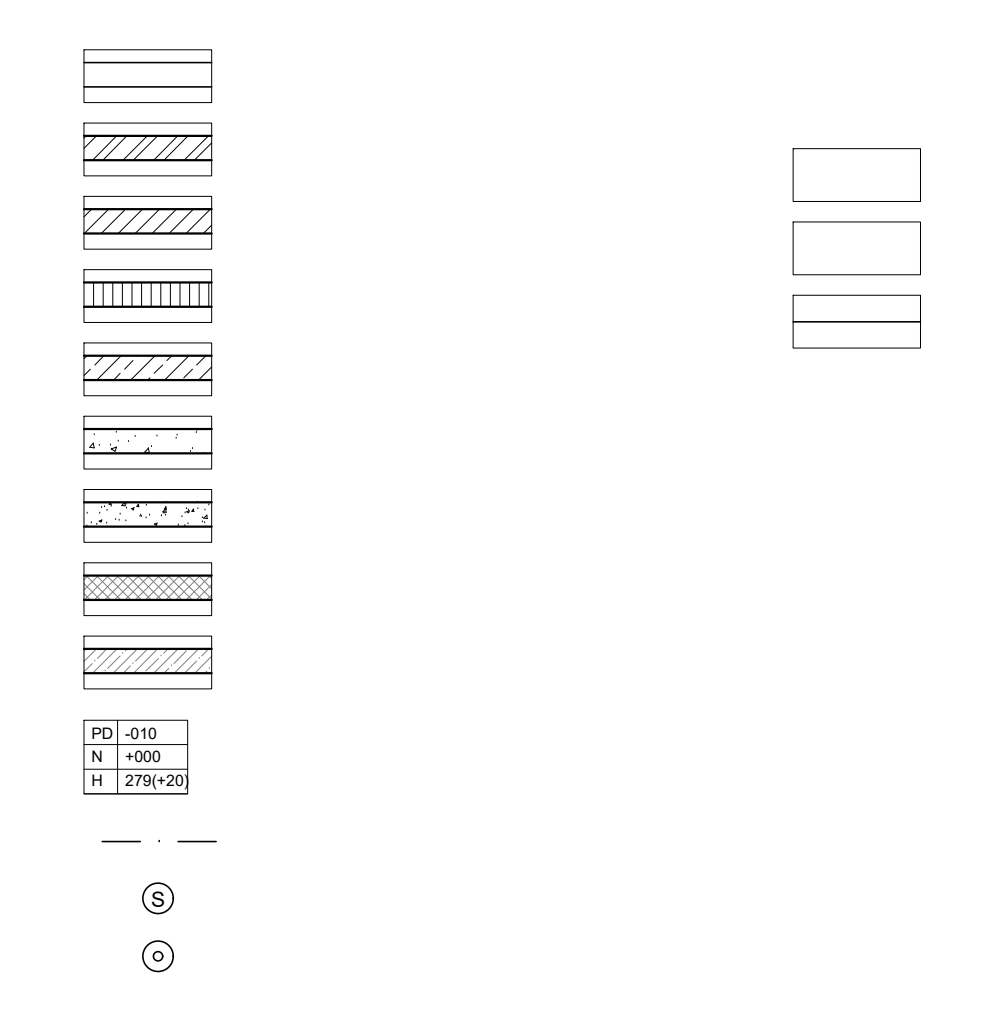
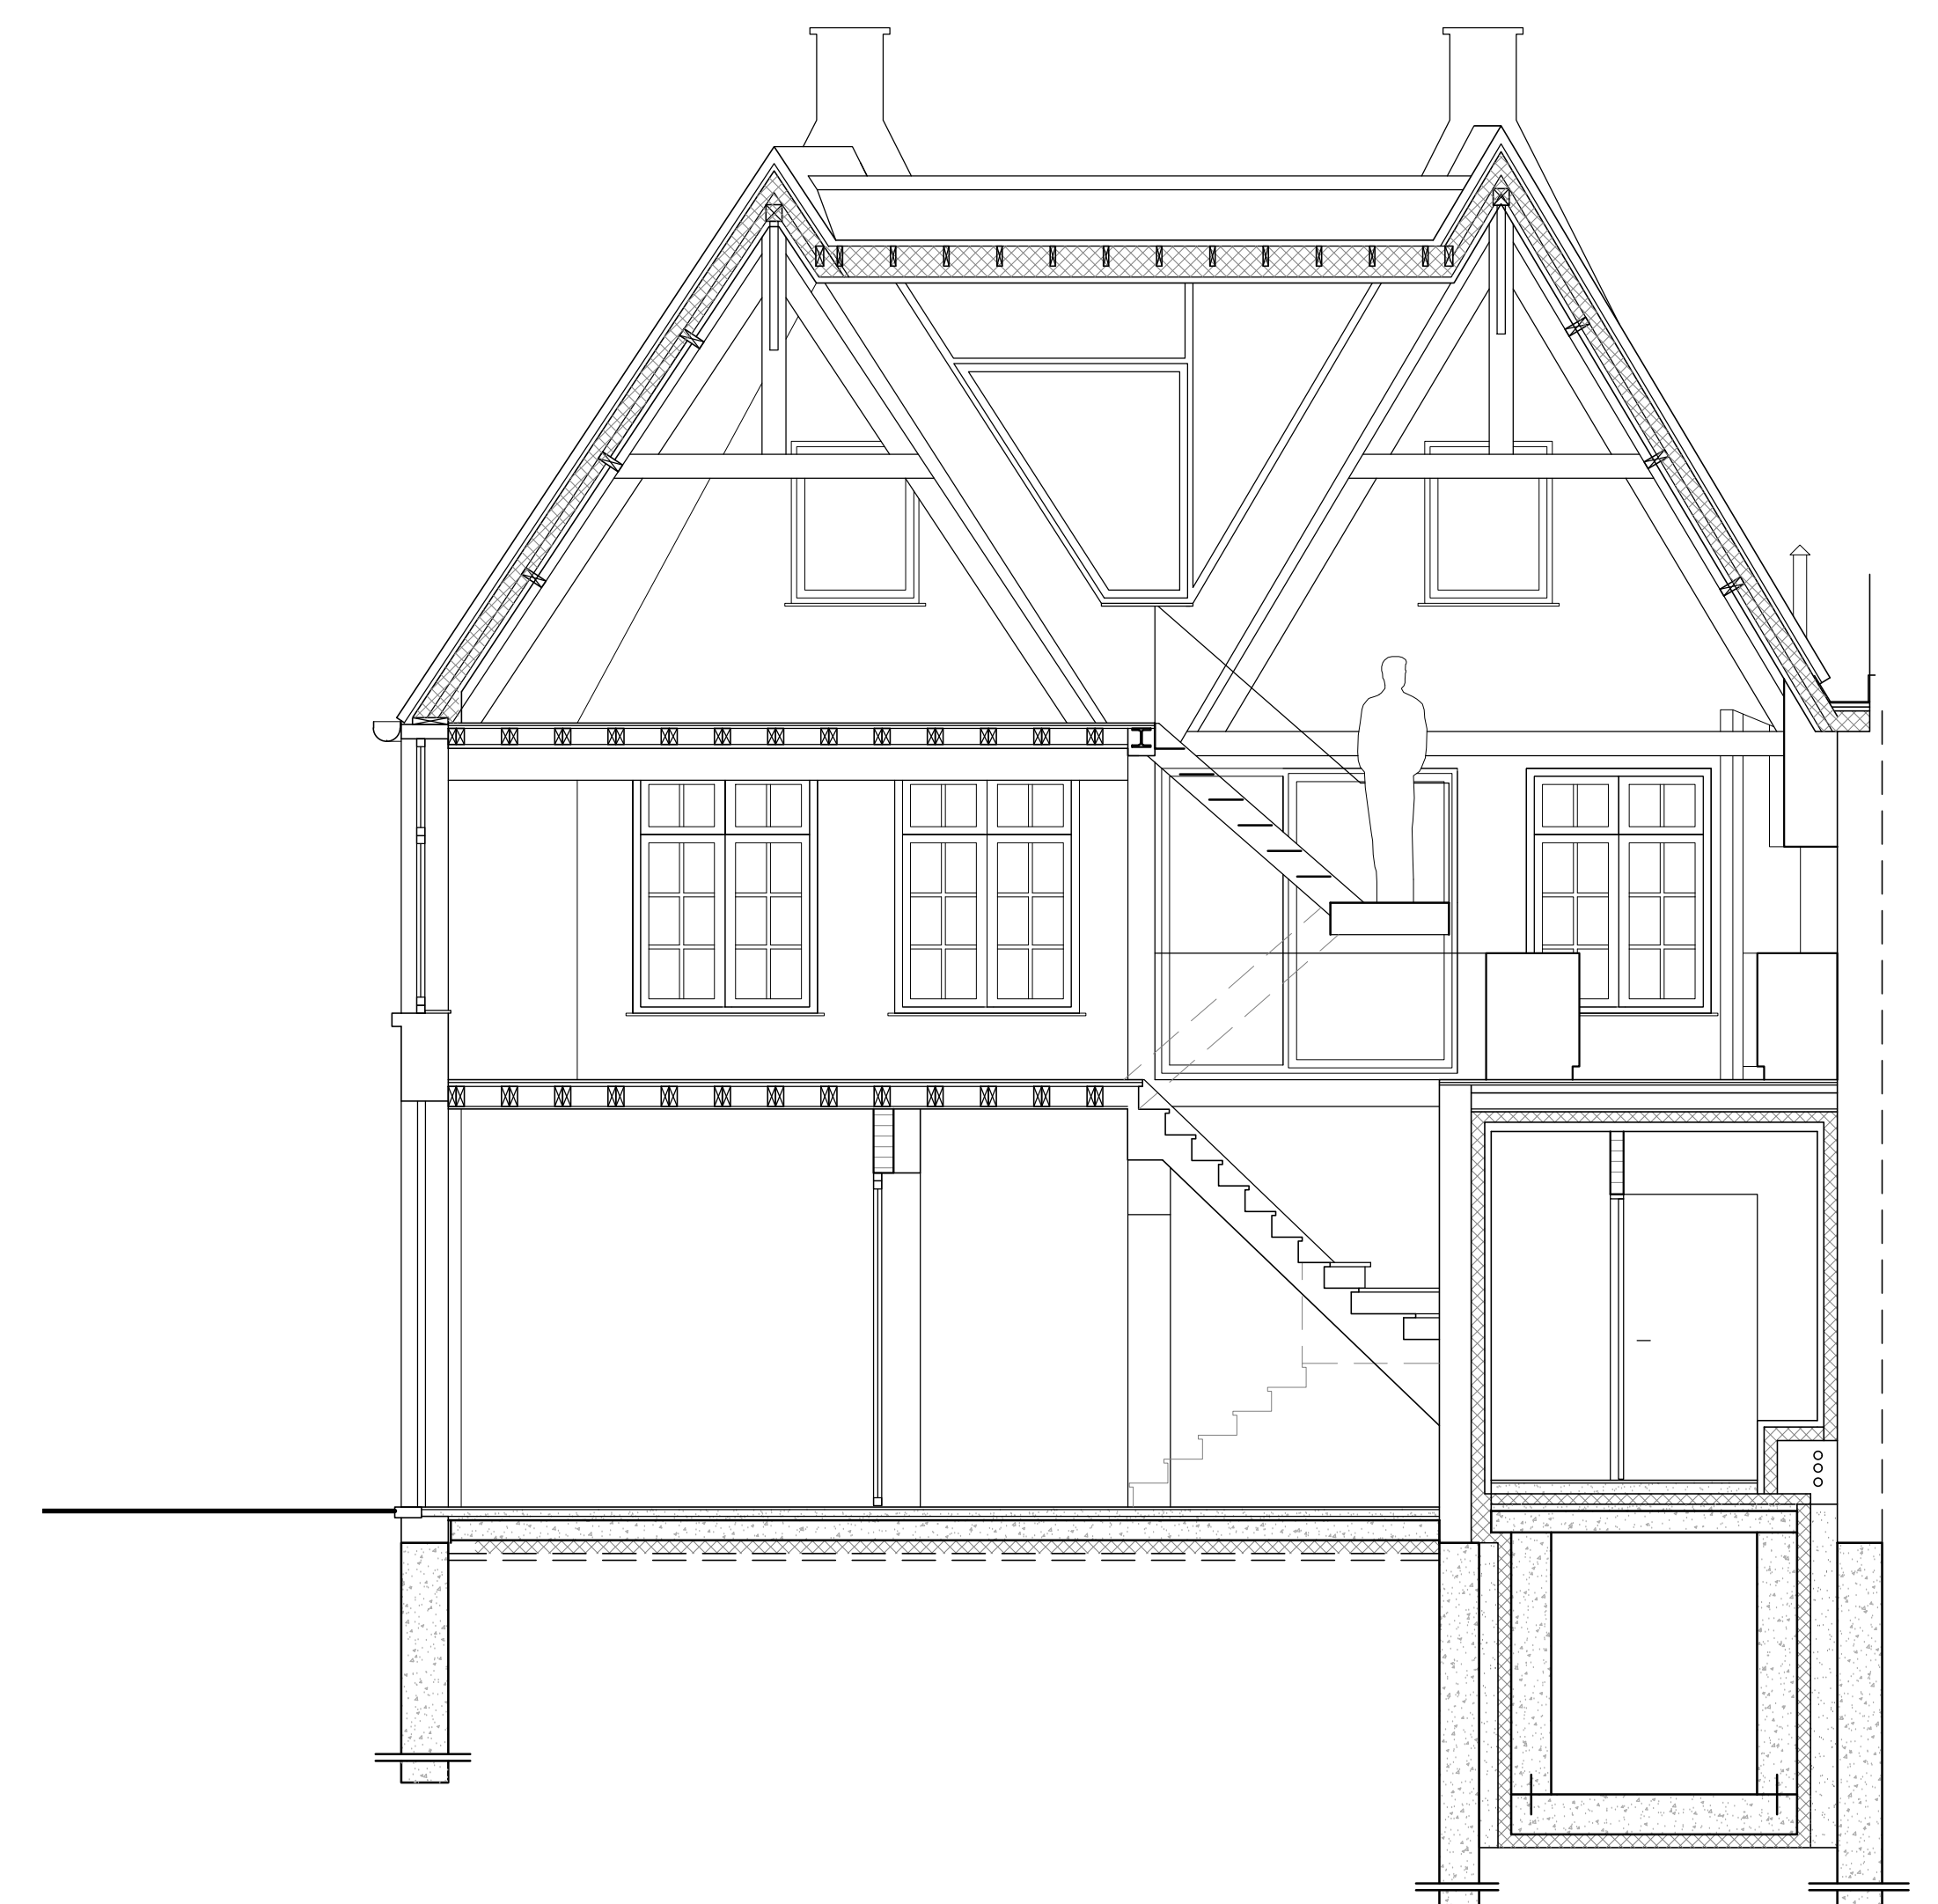
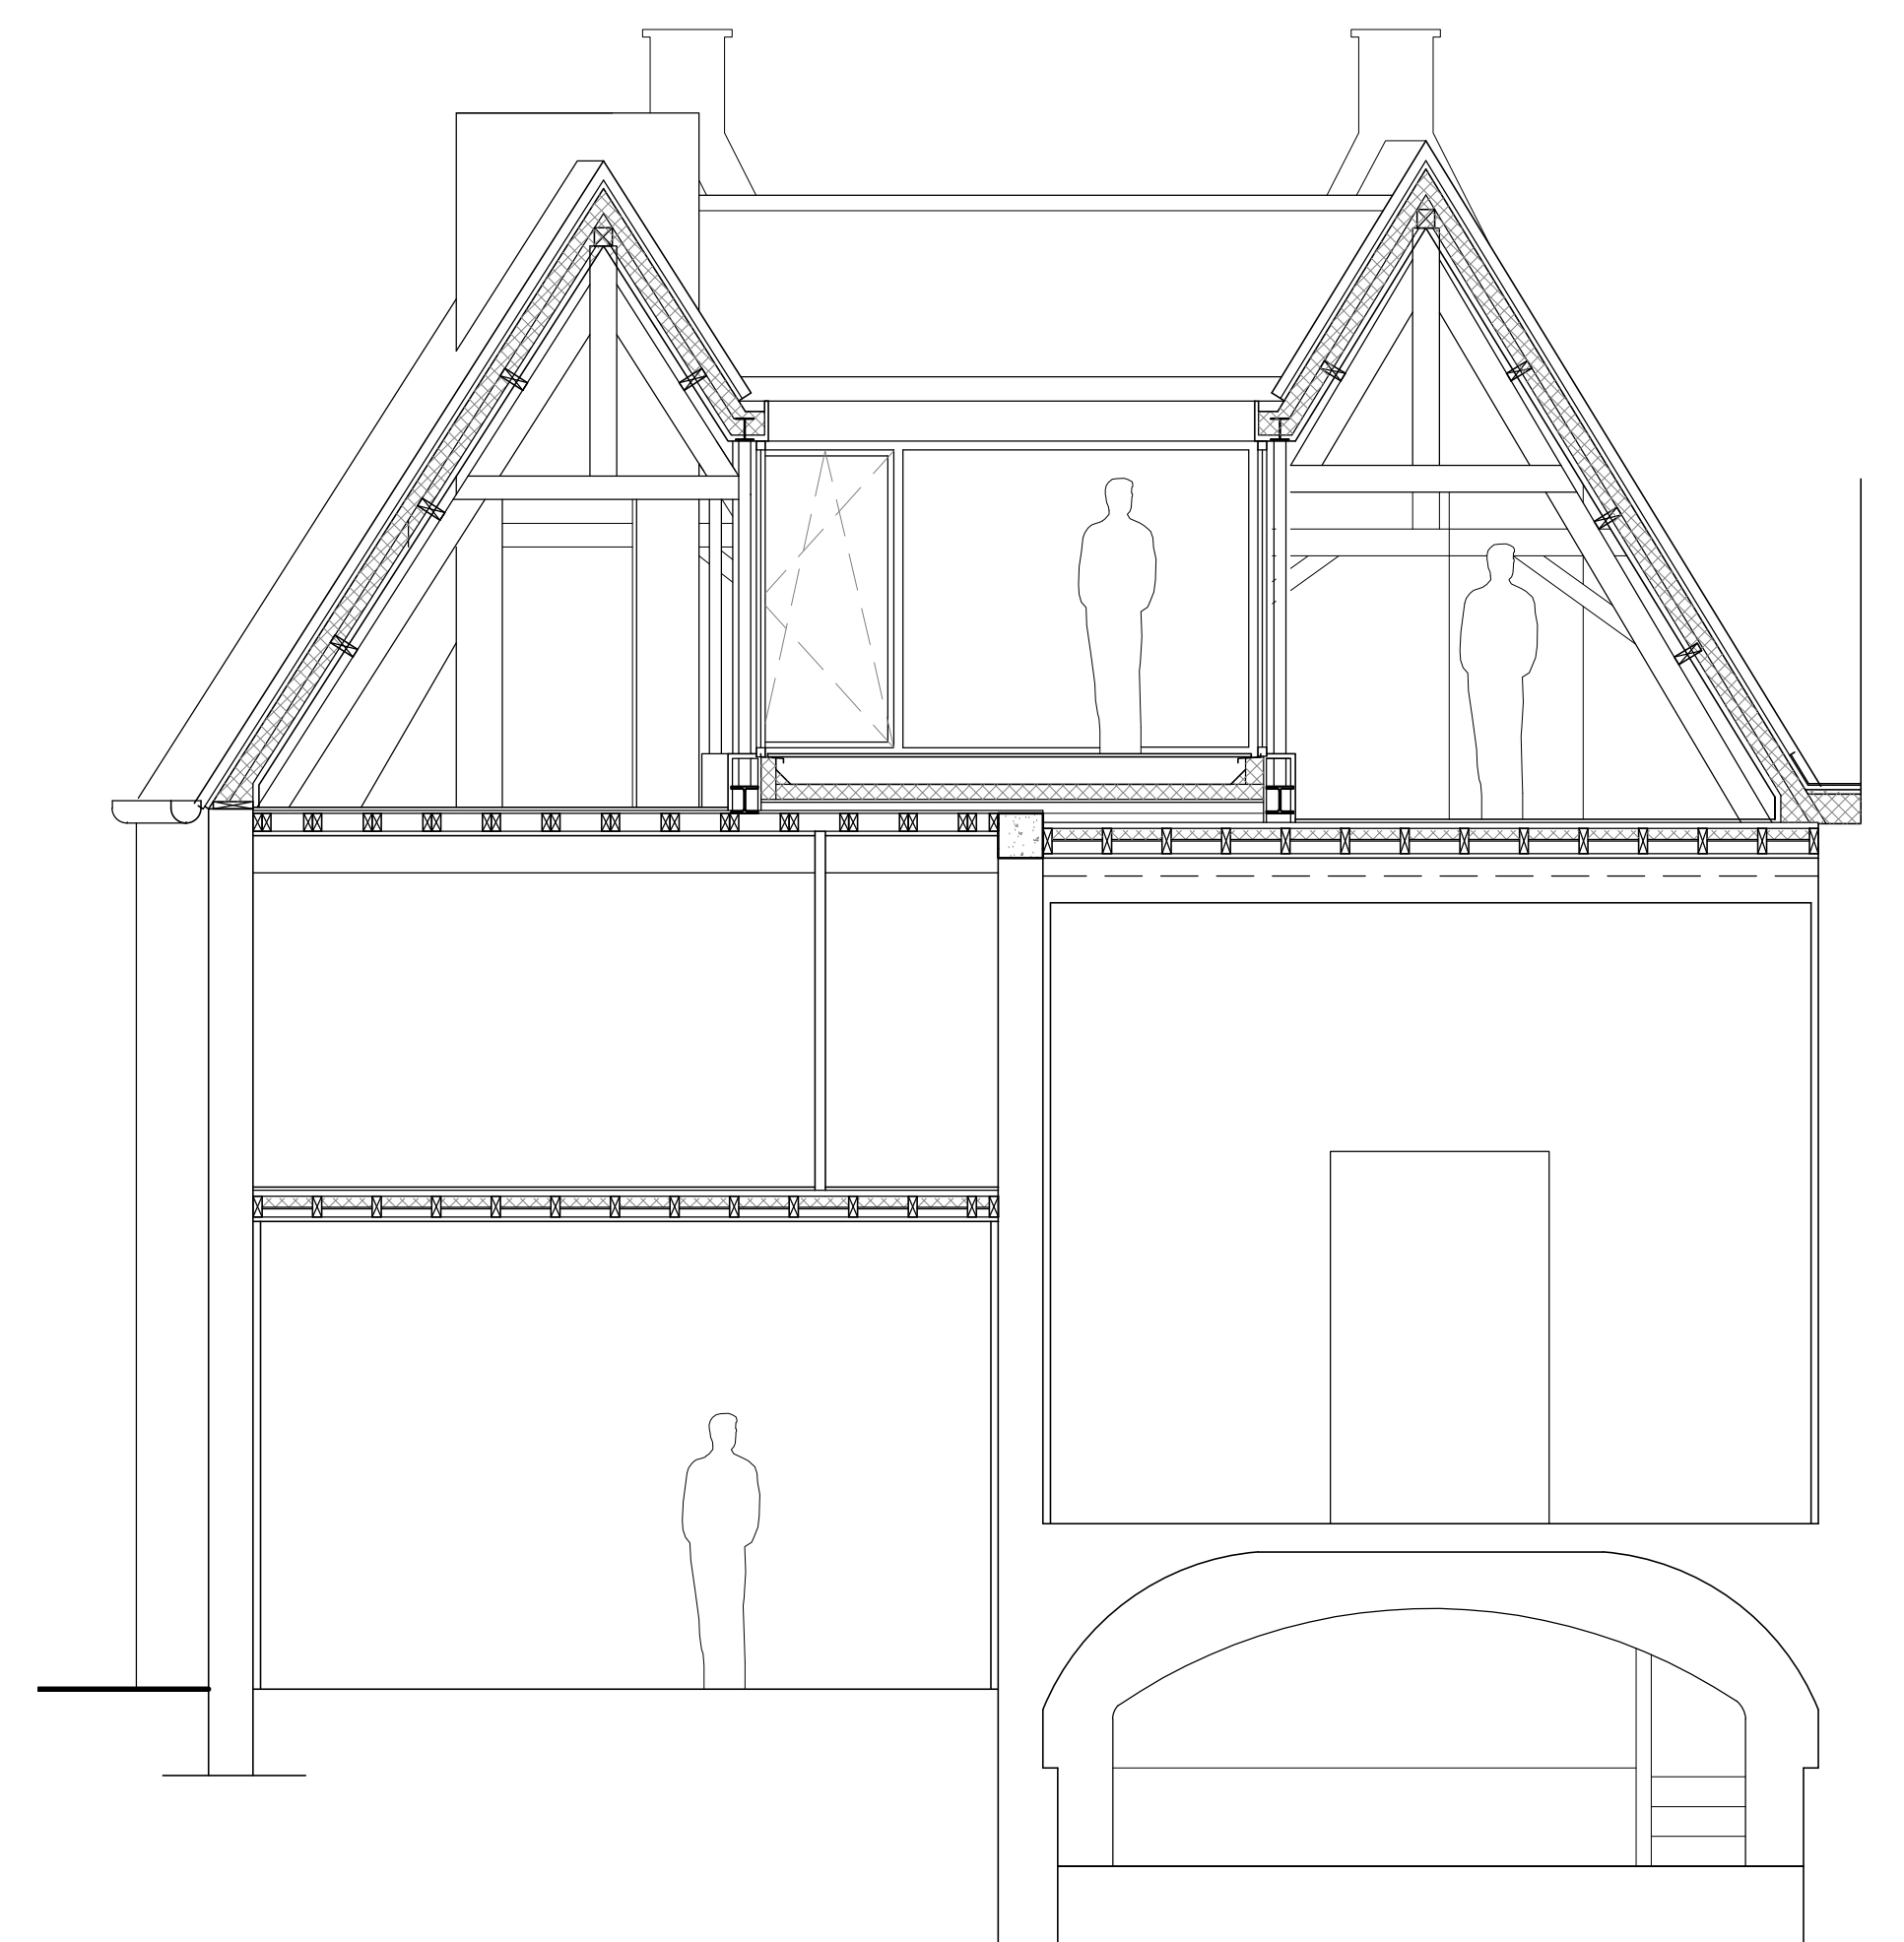
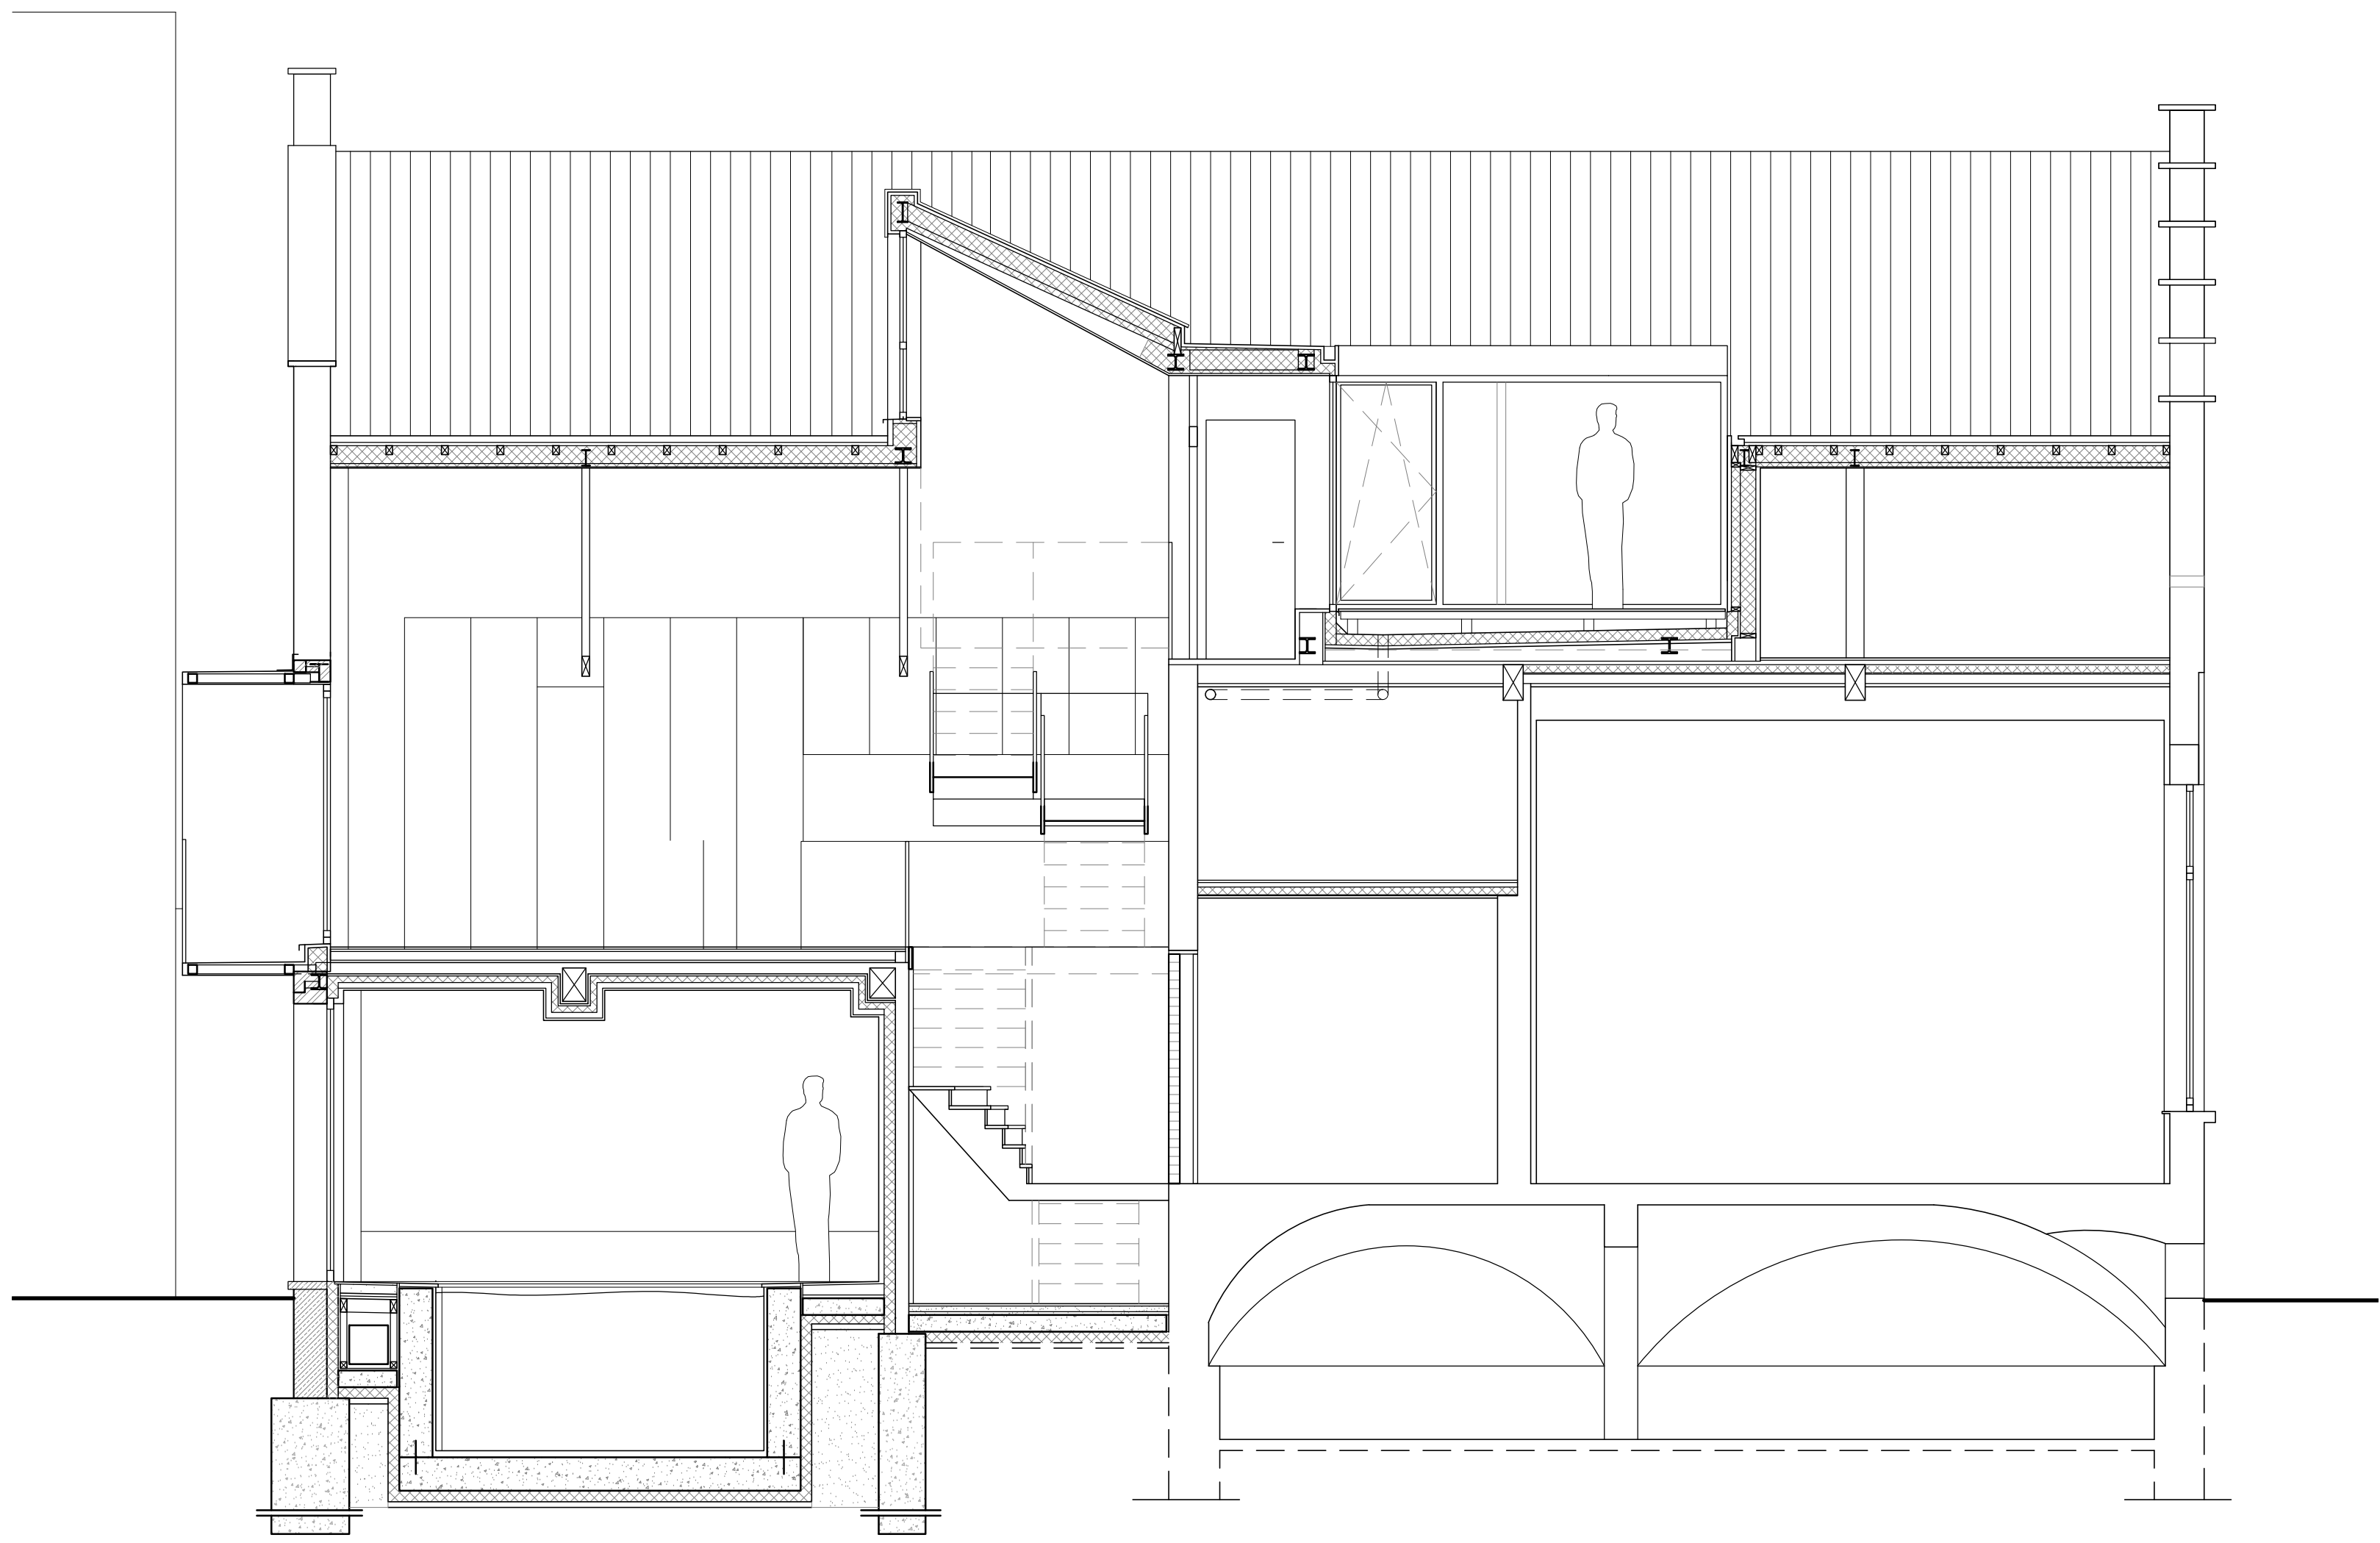
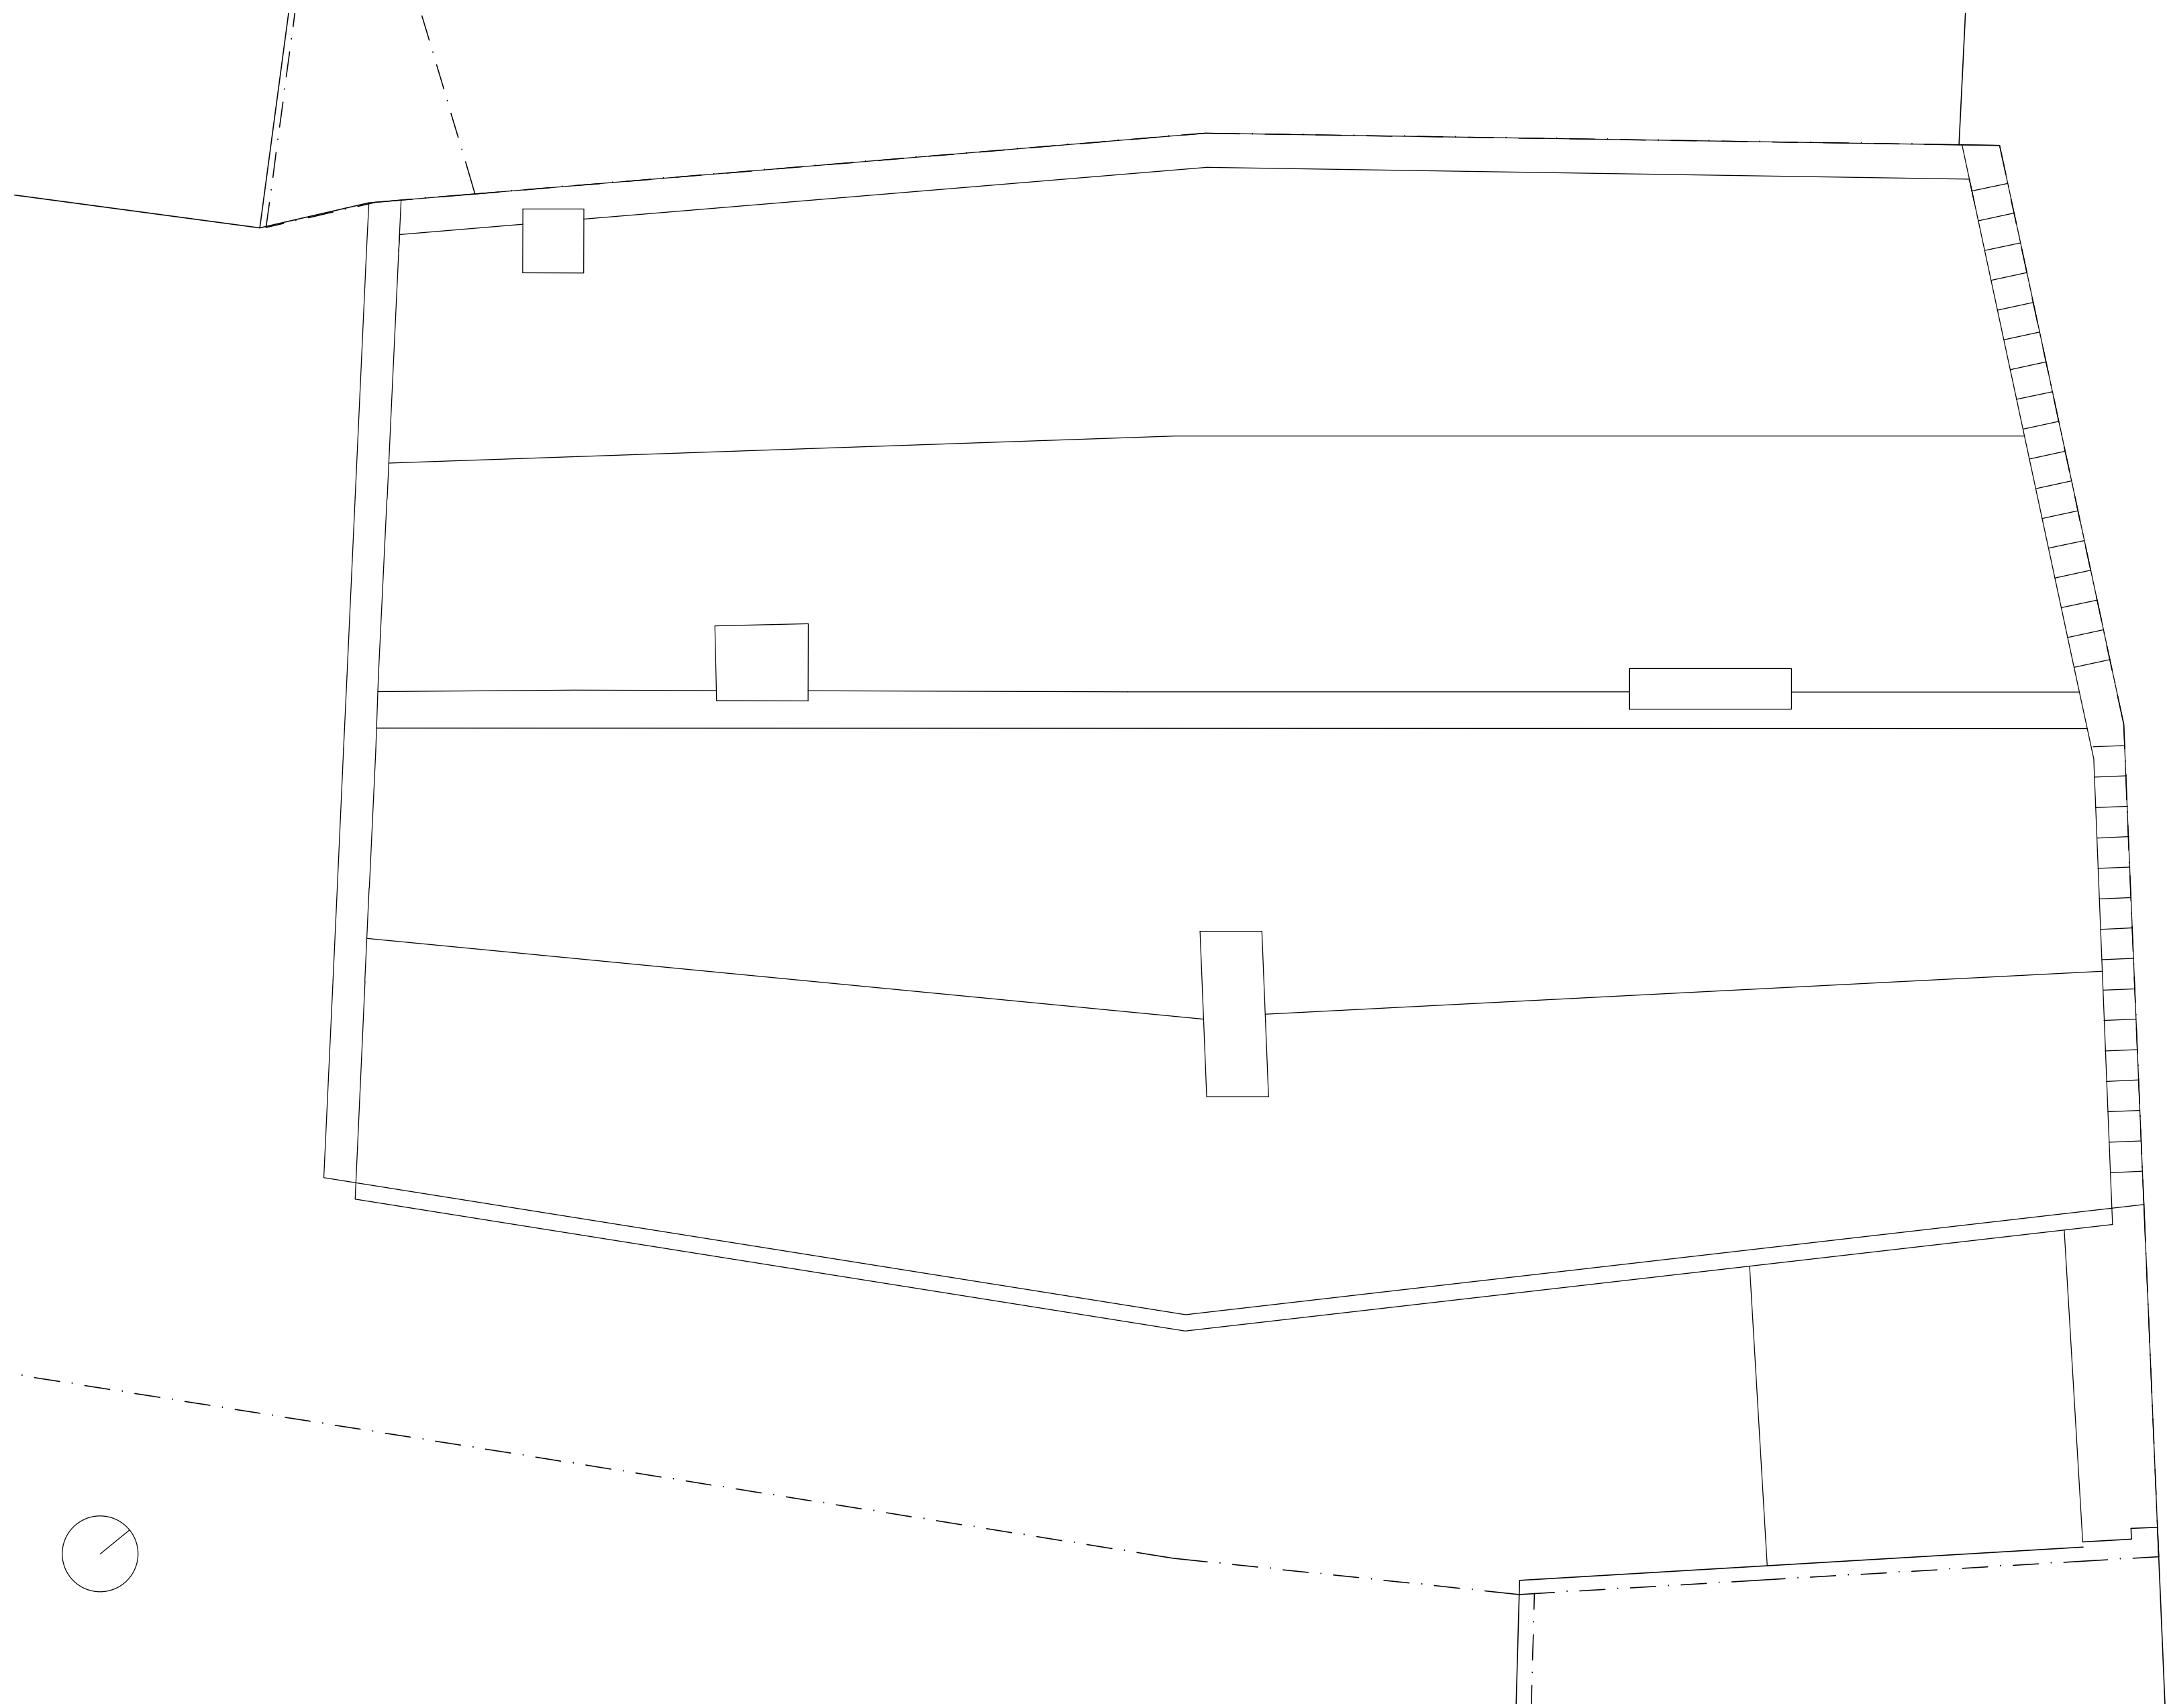


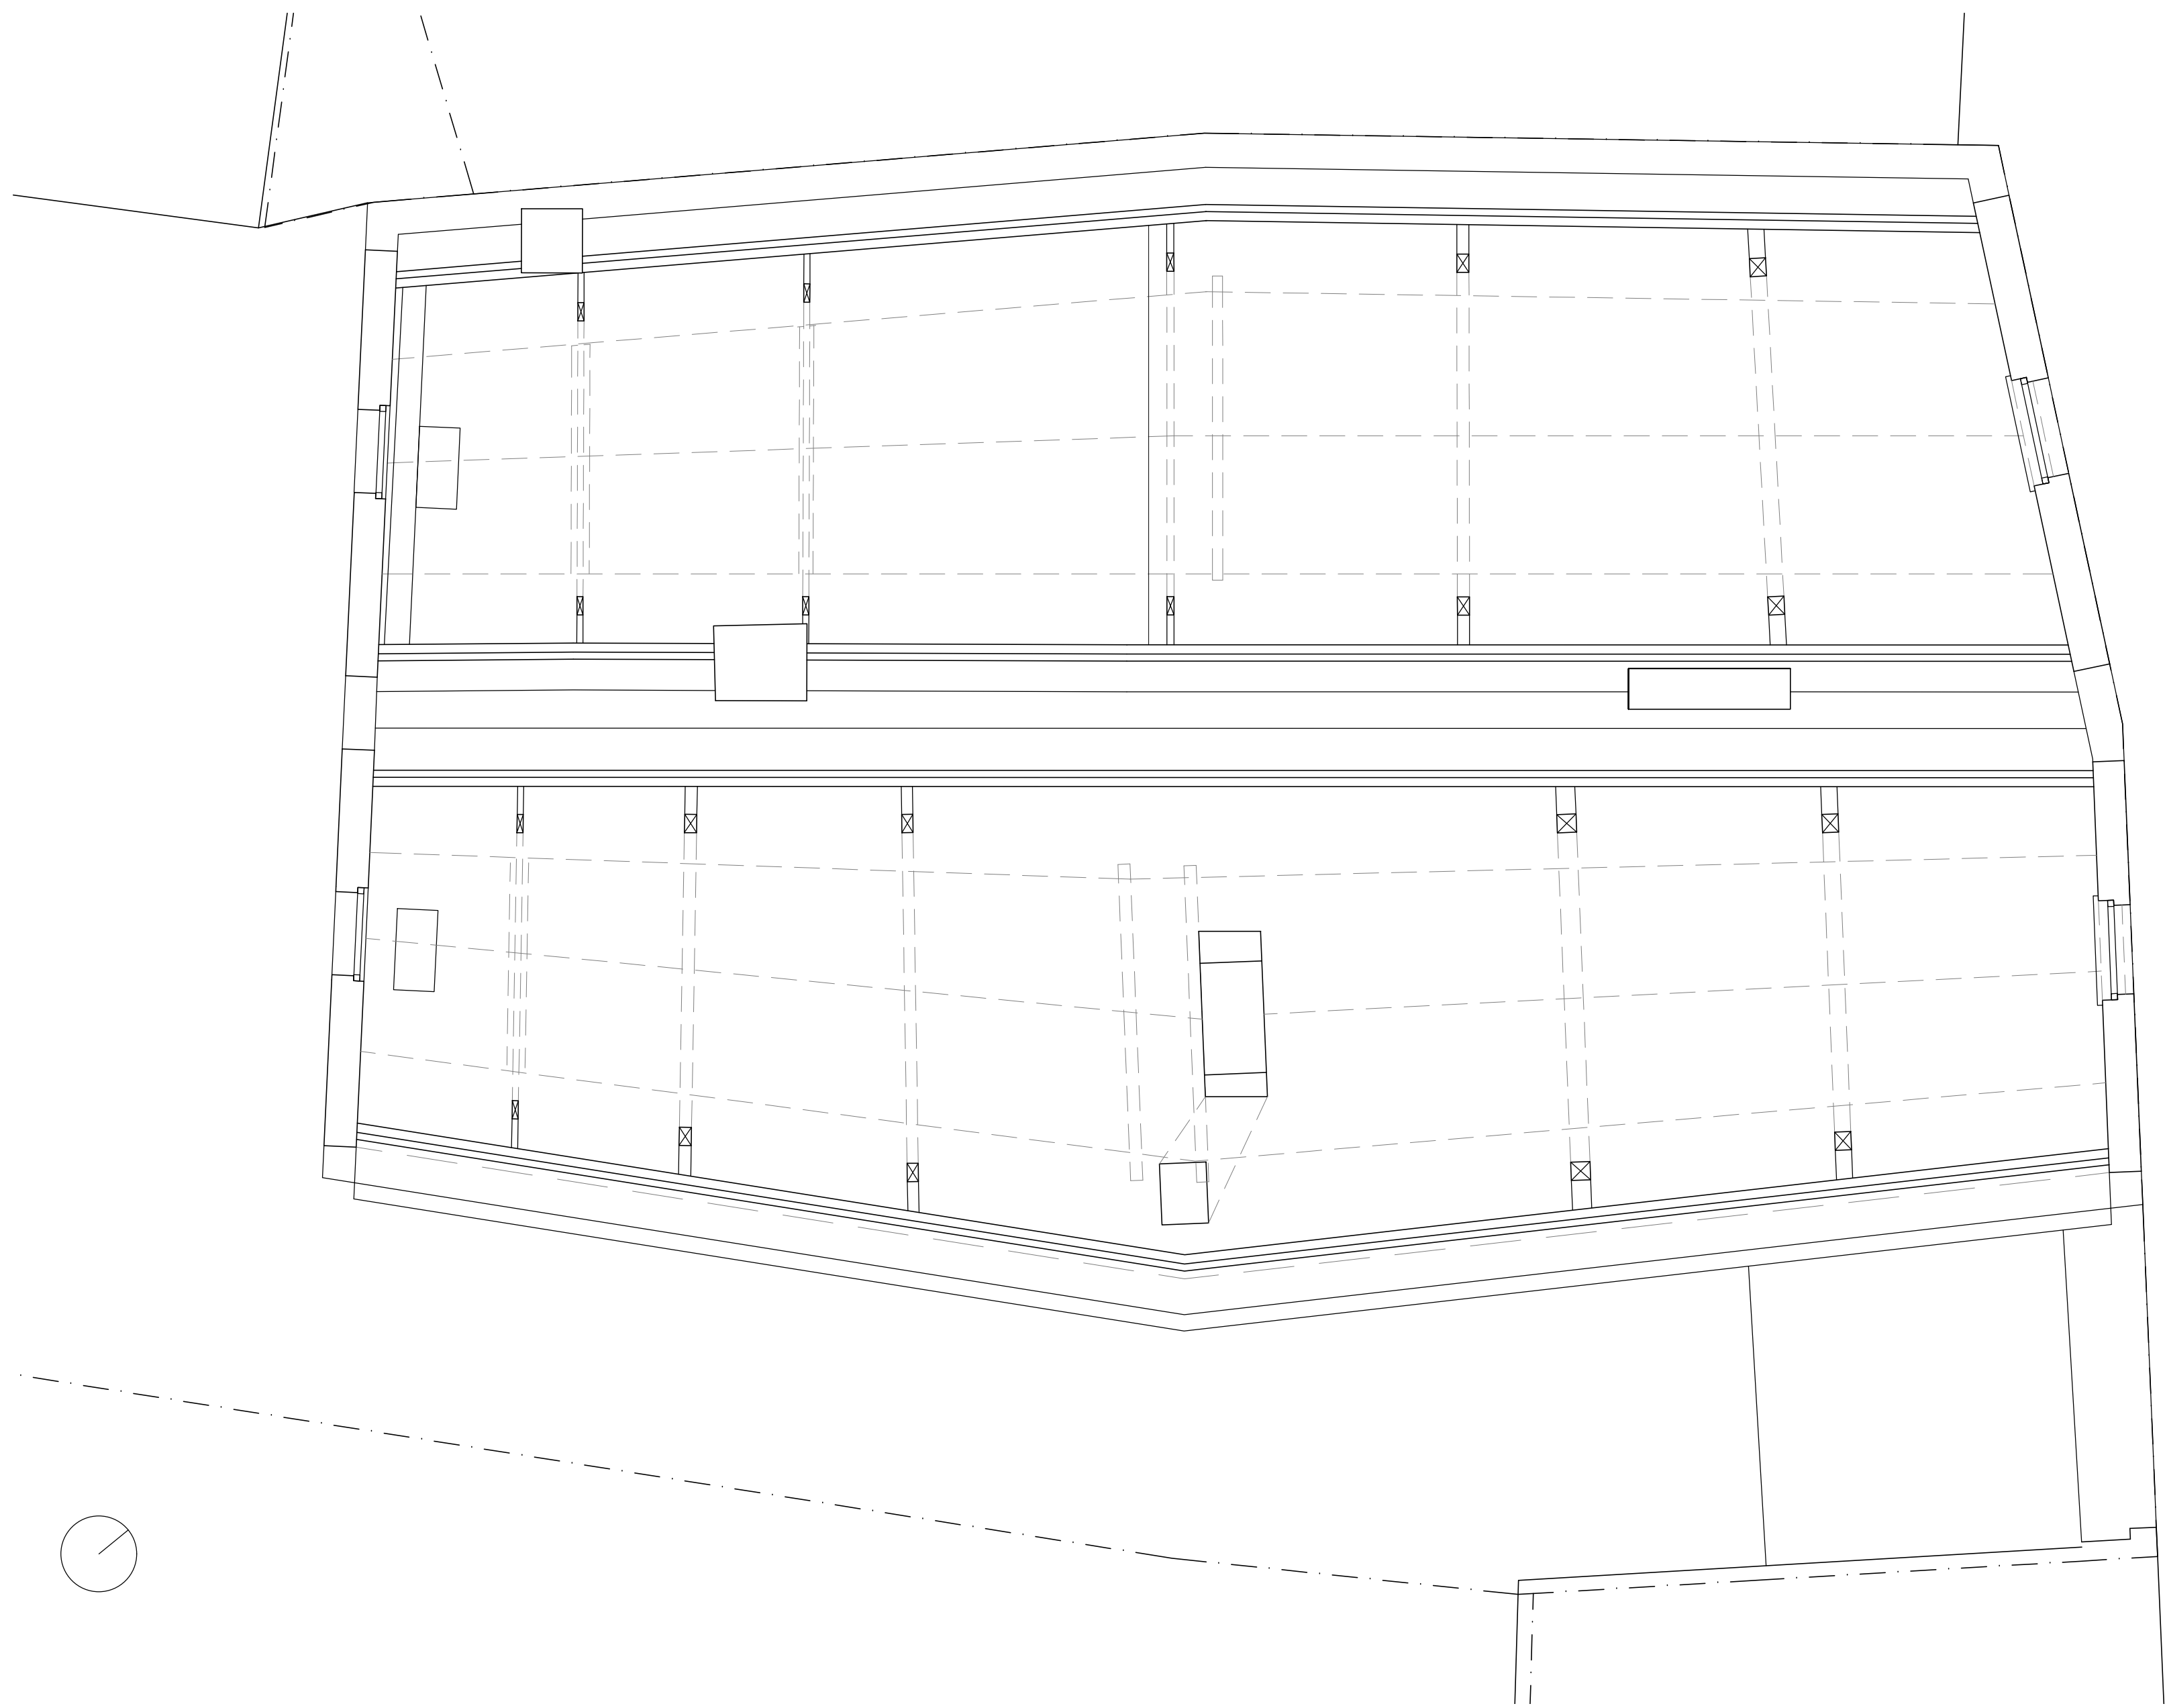



PROJECT	Verbouwen en renoveren van een beschermde eengezinswoning met handelsfunctie	
LOCATIE		
BOUWHEER		
ONTWERPER	Tom Vanhee, architect atelier tom vanhee Verboeckhavenstraat 99, 1030 BRUSSEL t/f +32 (0)2 245 16 18 m +32 (0)496 12 74 38 e tom@atellertomvanhee.be	
FASE	AANBESTEDING	SCHAAL 1/50
INHOUD	ONTWORPEN TOESTAND: - FUNDERINGSPLAN -1 - GRONDPLANNEN +0, +1, +2 - DAKENPLAN	DATUM
		DOSSIER 1257
		PLAN UI 3/4

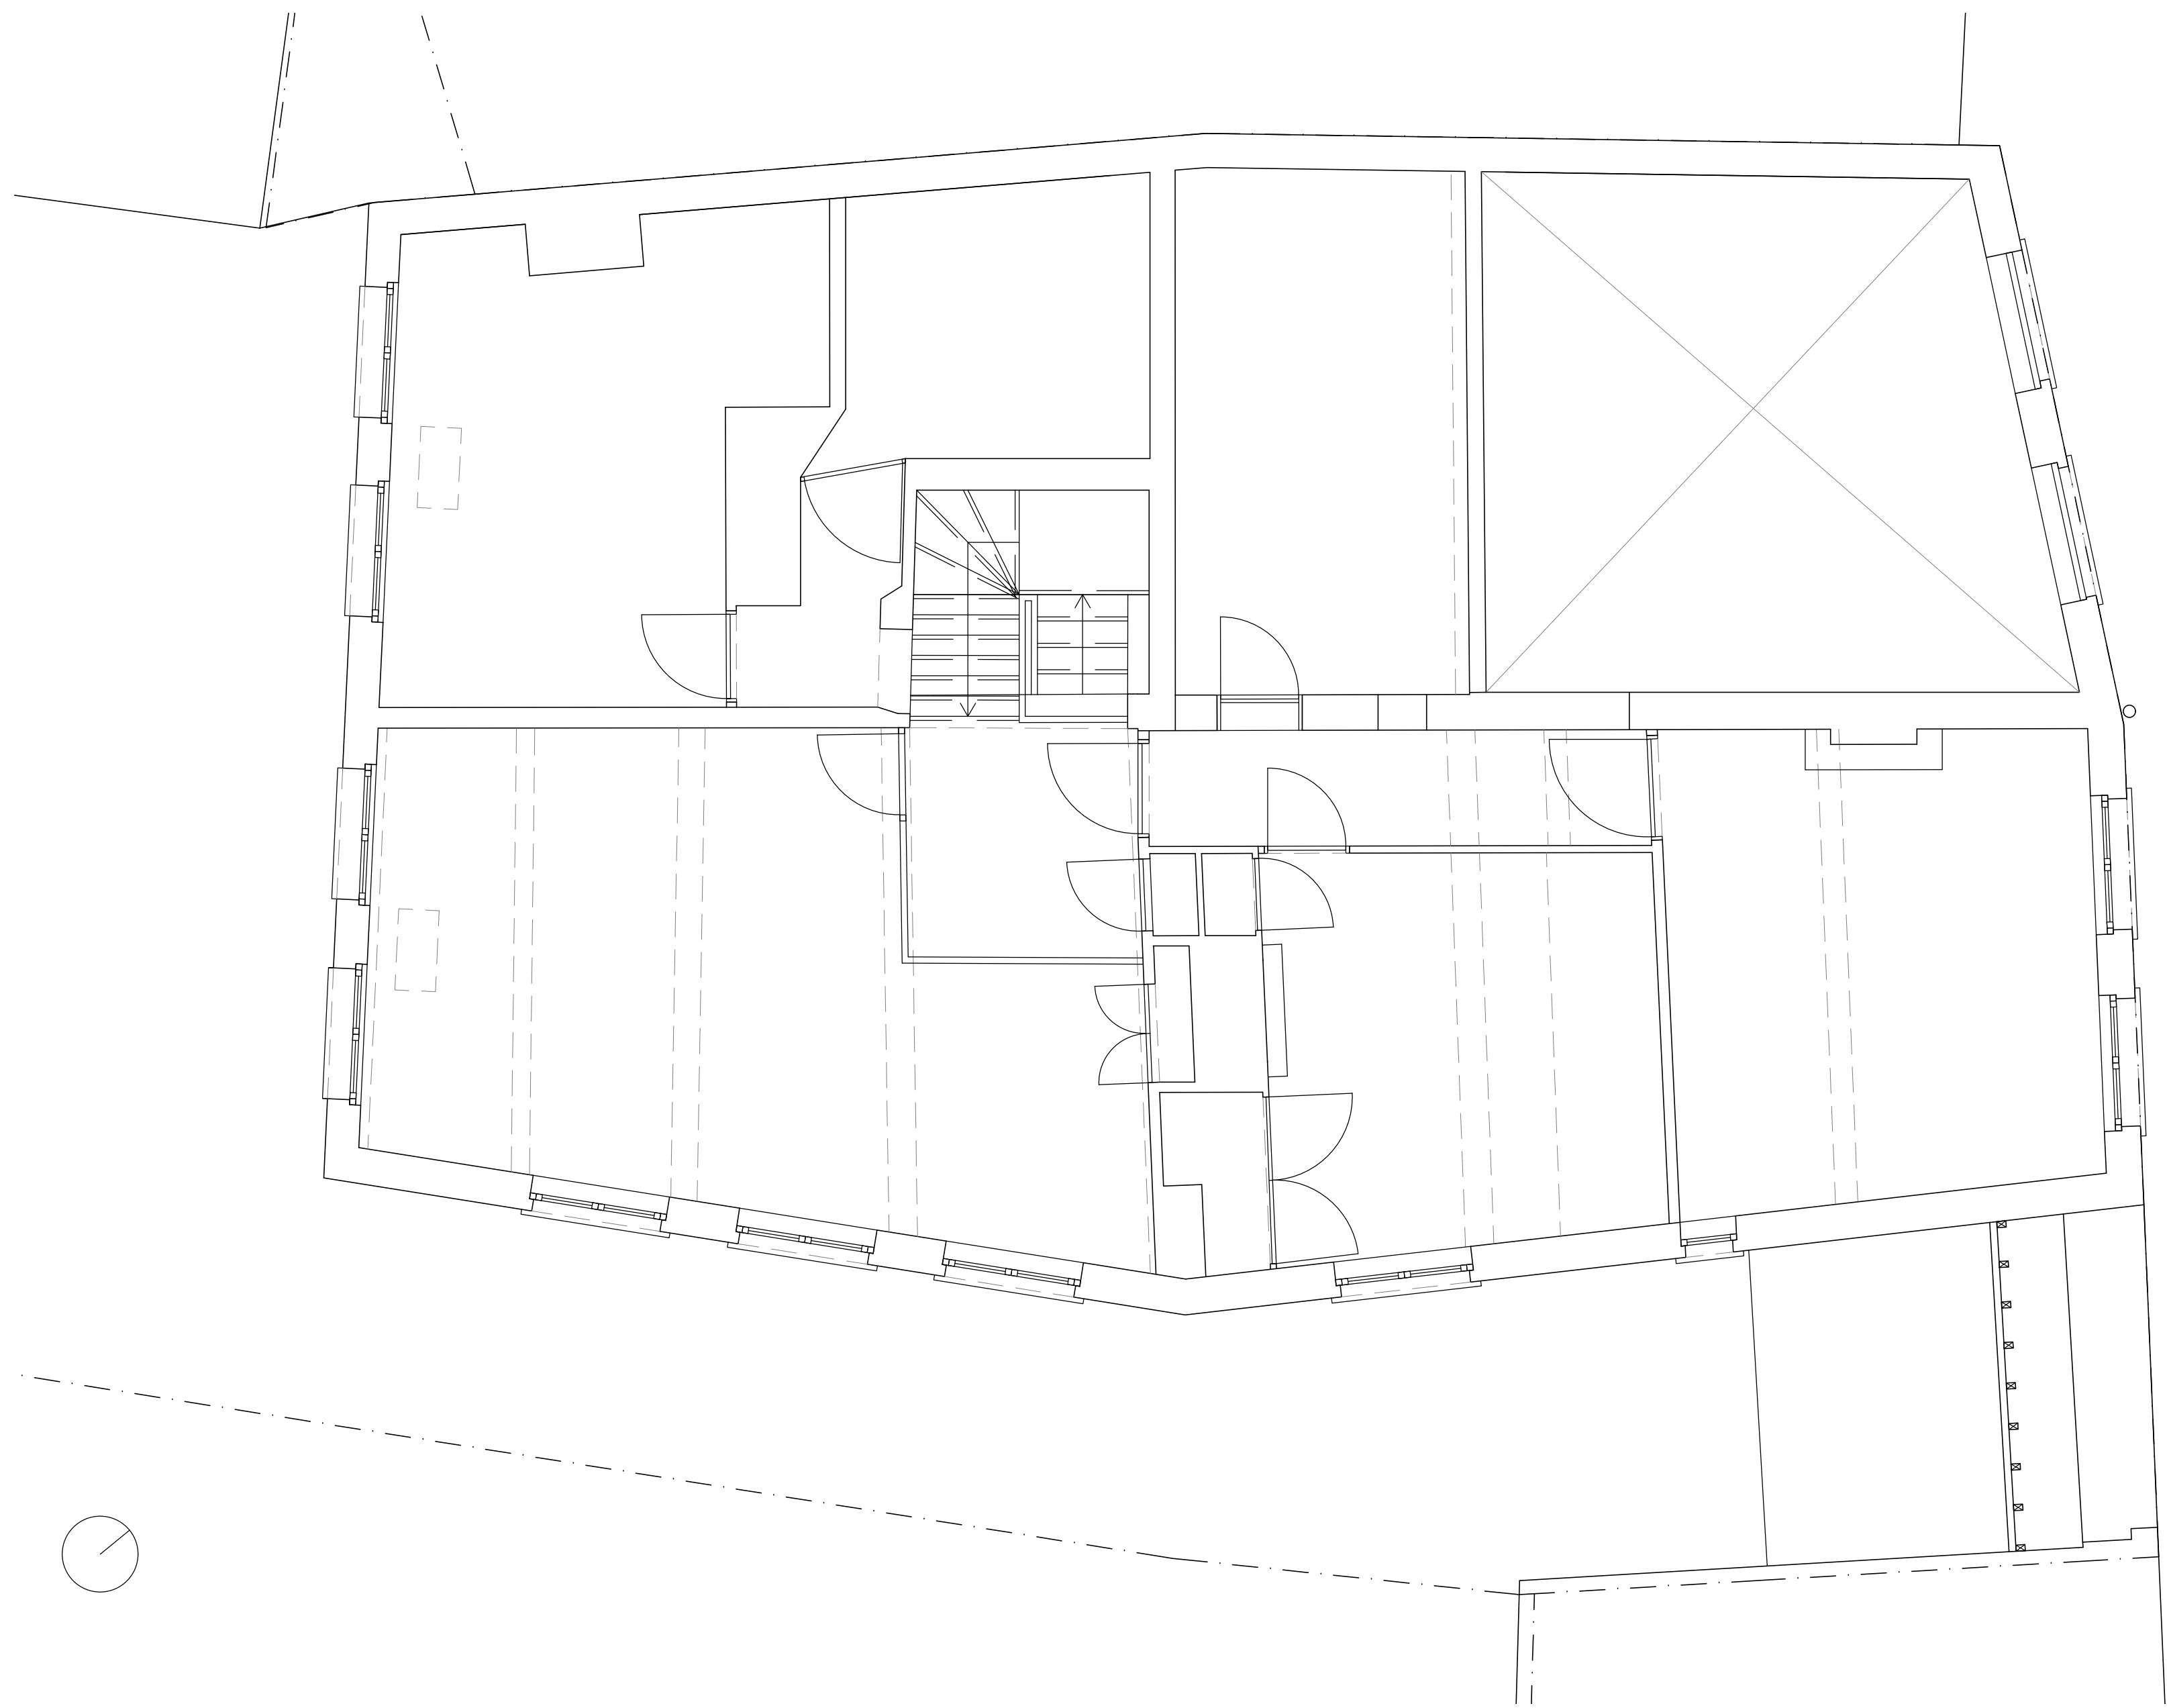

PROJECT	Verbouwen en renoveren van een beschermde eengezinswoning met handelsfunctie	
LOCATIE		
BOUWHEER		
ONTWERPER	Tom Vanhee, architect atelier tom vanhee Verboeckhavenstraat 99, 1030 BRUSSEL t / f +32 (0)2 245 16 18 m +32 (0)495 12 74 38 e tom@ateliertomvanhee.be	
FASE	AANBESTEDING	
INHOUD	ONTWORPEN TOESTAND: - SNEDES AA', BB', CC' - VOORGEVEL - ZIJGEVEL - ACHTERGEVEL	SCHAAL 1/50 DATUM DOSSIER 1257 PLAN UI 4/4

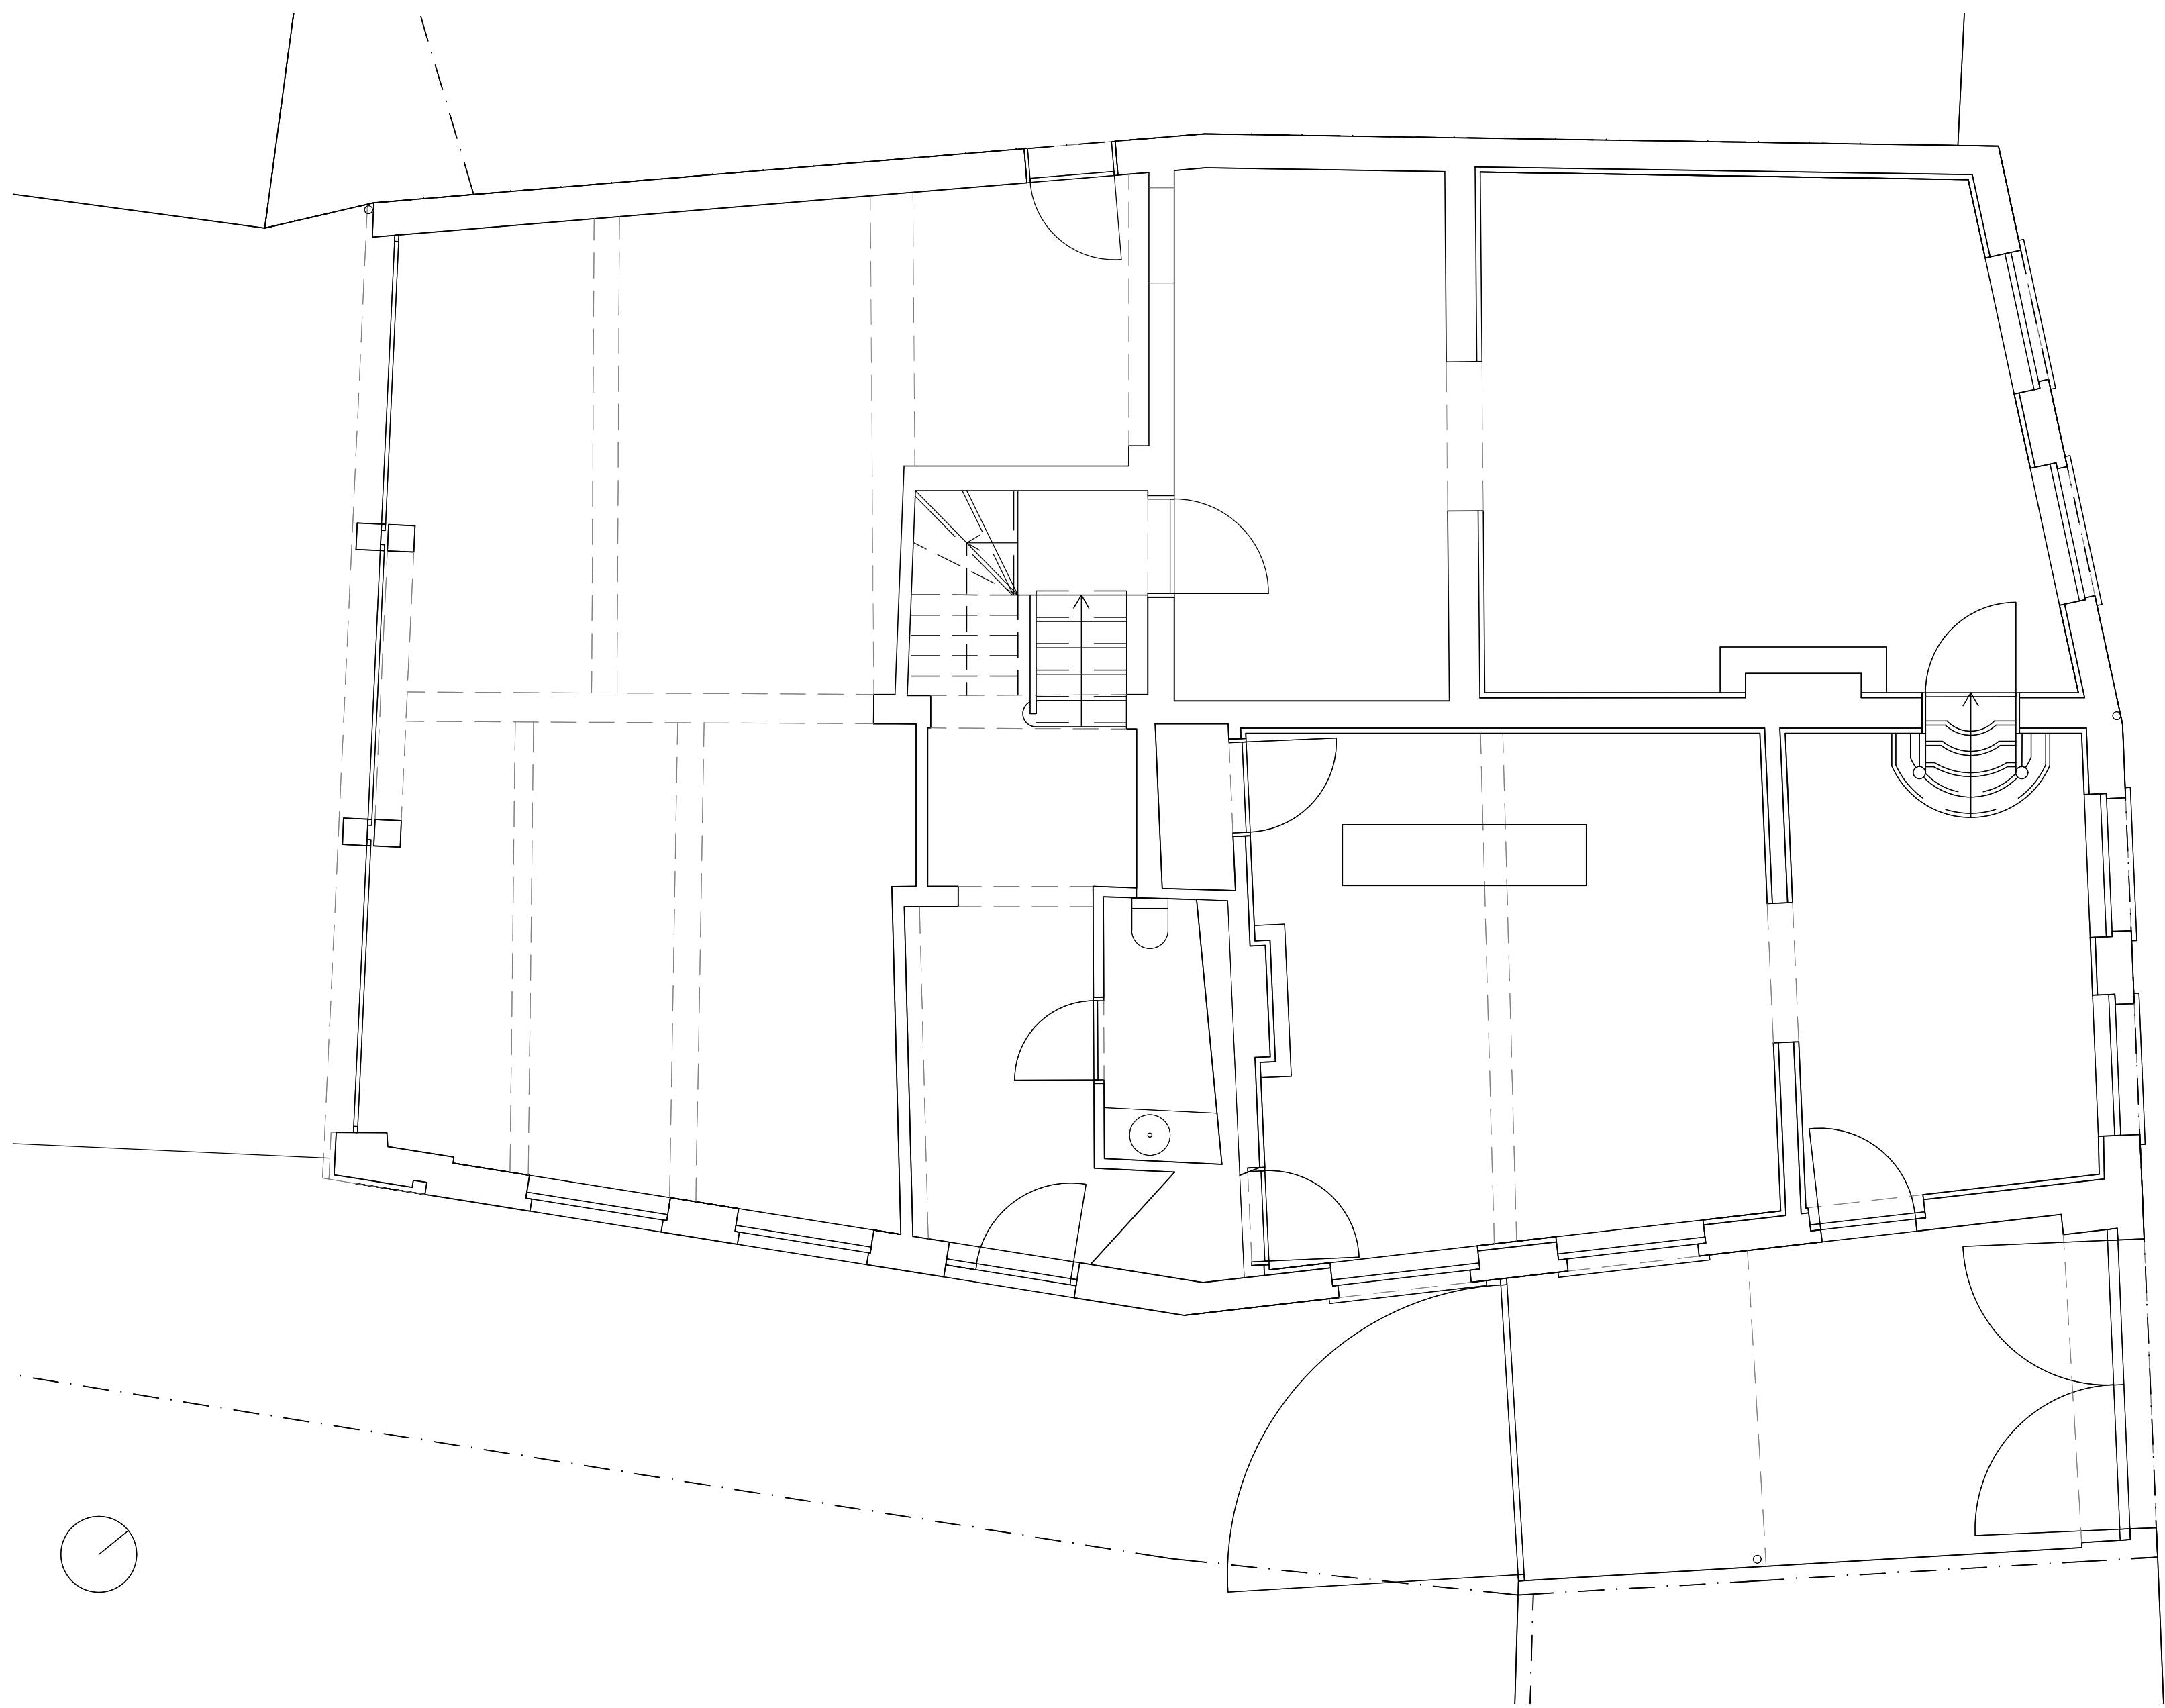

PROJECT	Verbouwen en renoveren van een beschermde eengezinswoning met handelsfunctie	
LOCATIE		
BOUWHEER		
ONTWERPER	Tom Vanhee, architect atelier tom vanhee Verboeckhavenstraat 99, 1030 BRUSSEL t / f +32 (0)2 245 16 18 m +32 (0)496 12 74 38 e tom@ateliertomvanhee.be	
FASE	AANBESTEDING	SCHAAL 1/50 DATUM 09-10-2013 DOSSIER 1257 PLAN UI 1/4
INHOUD	BESTAANDE TOESTAND: - GRONDPLANNEN +0, +1, +2 - DAKENPLAN	

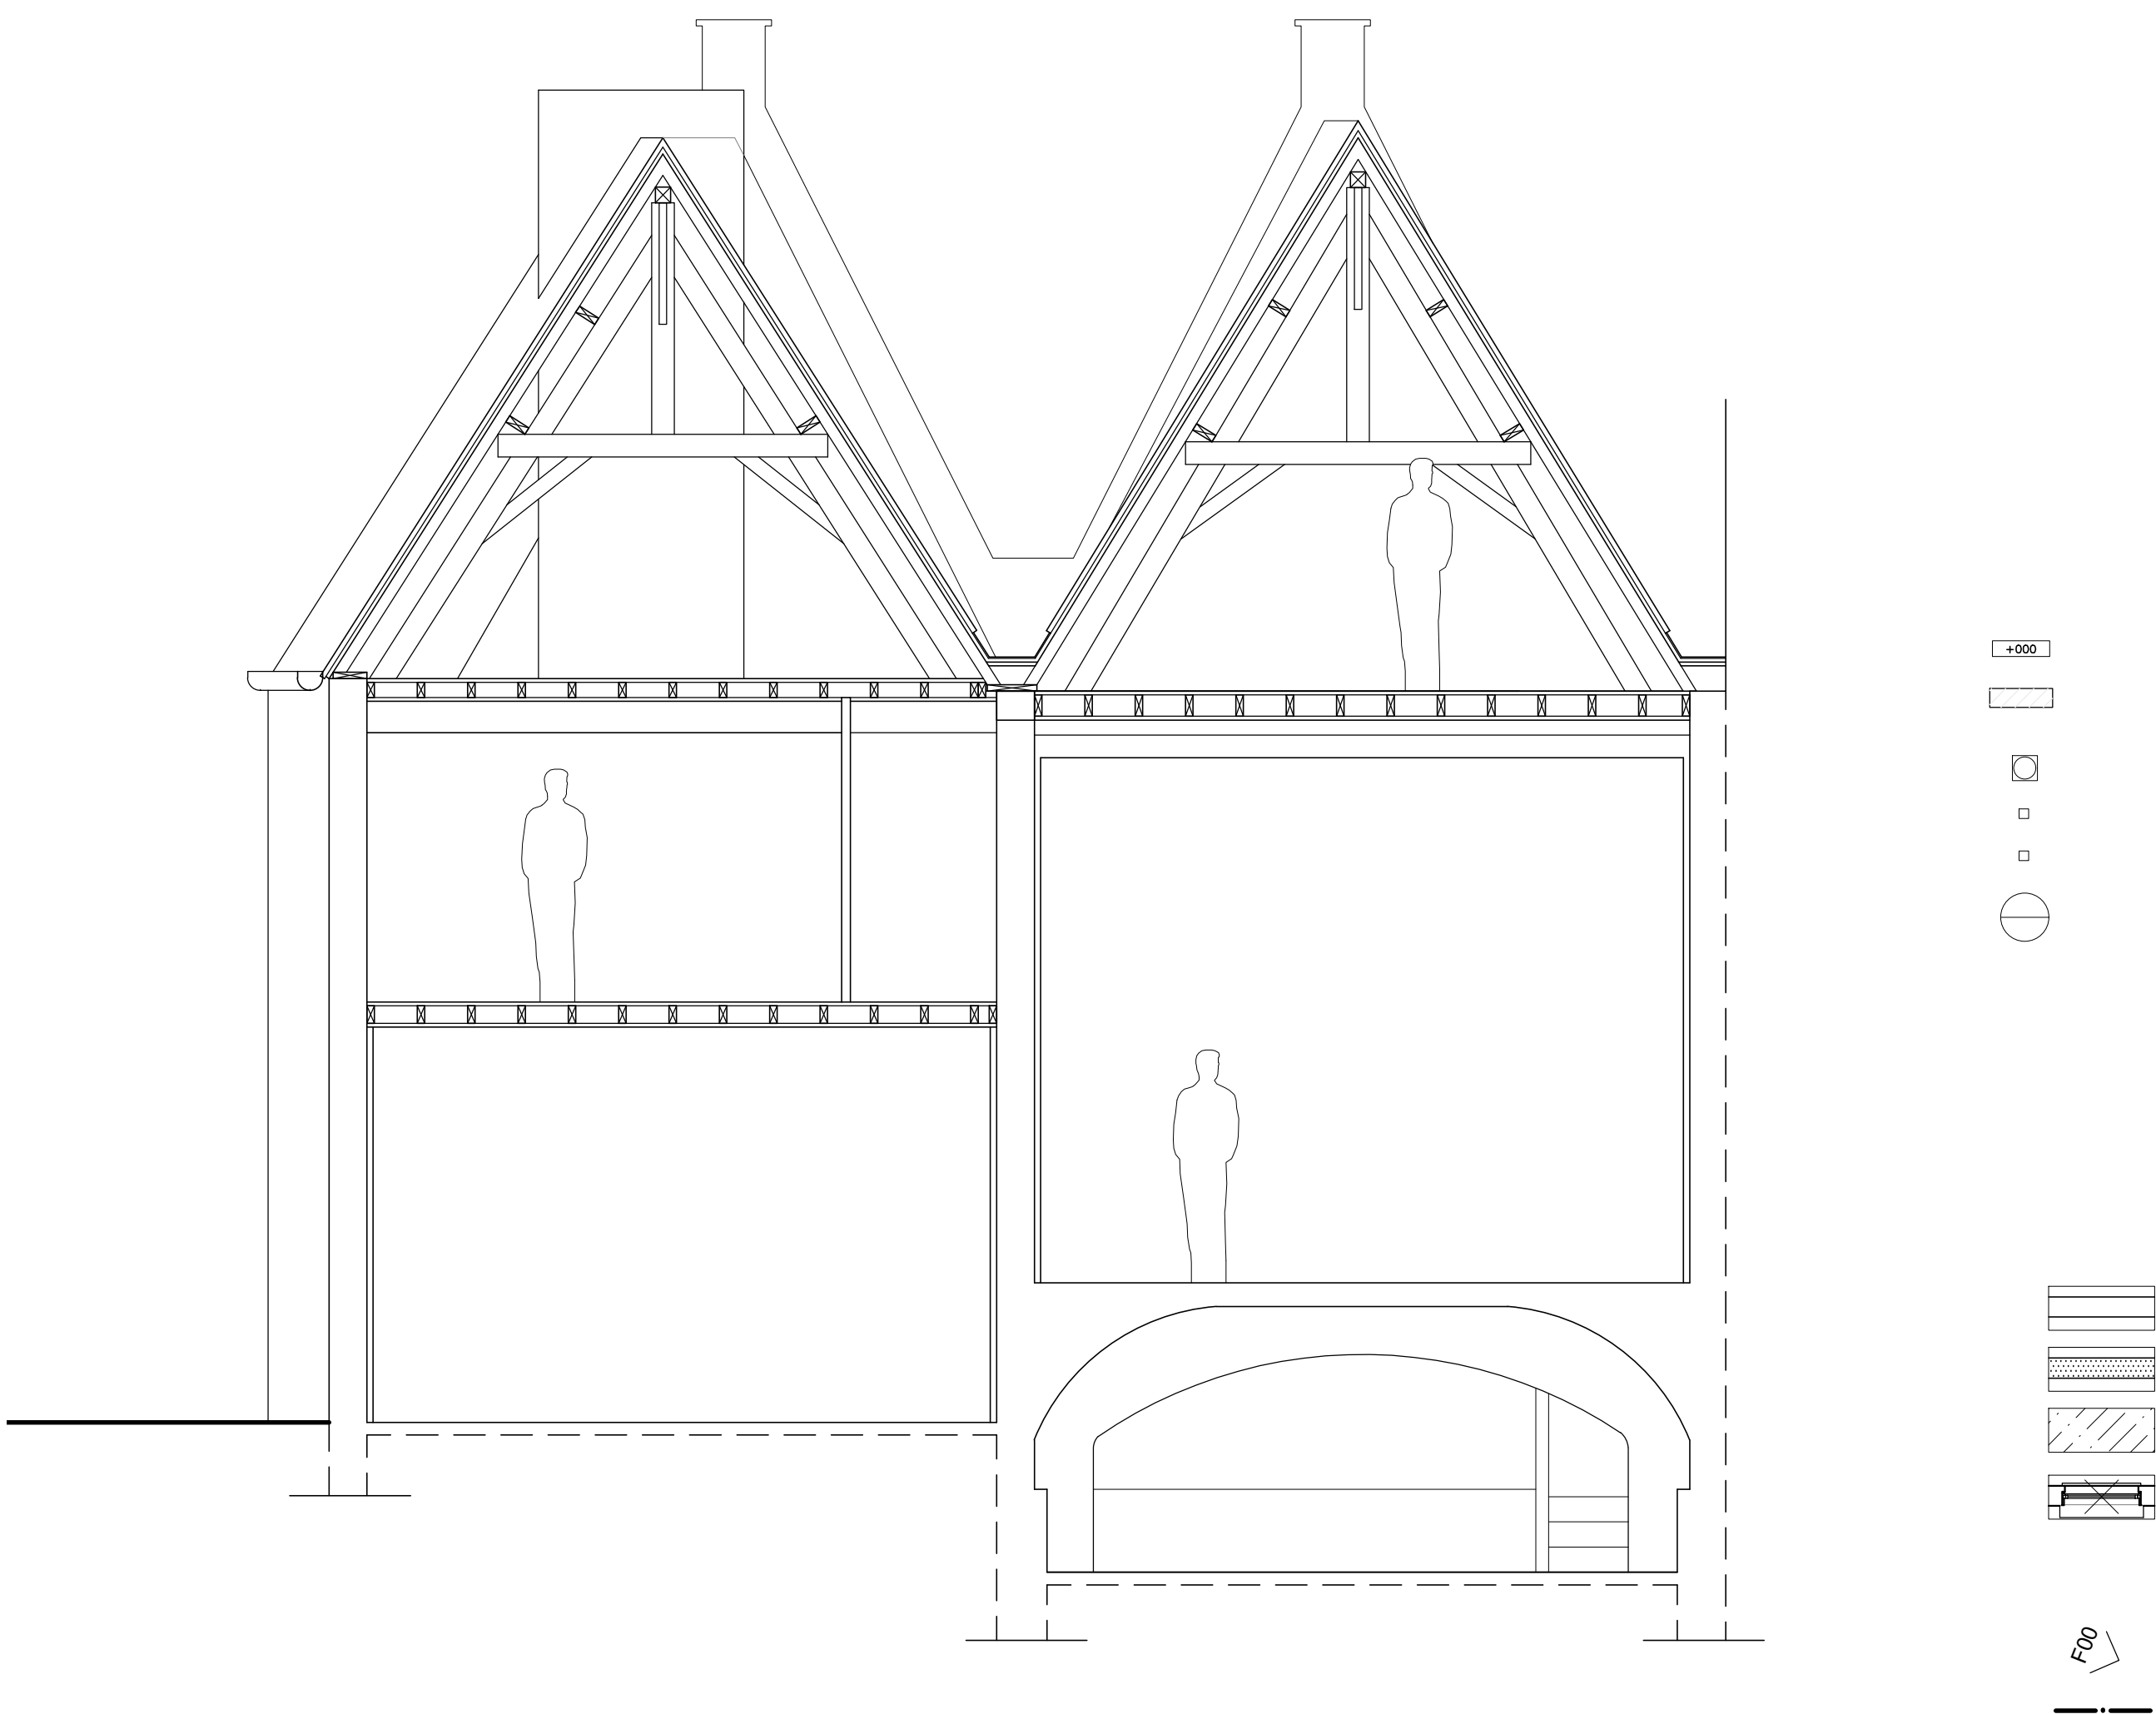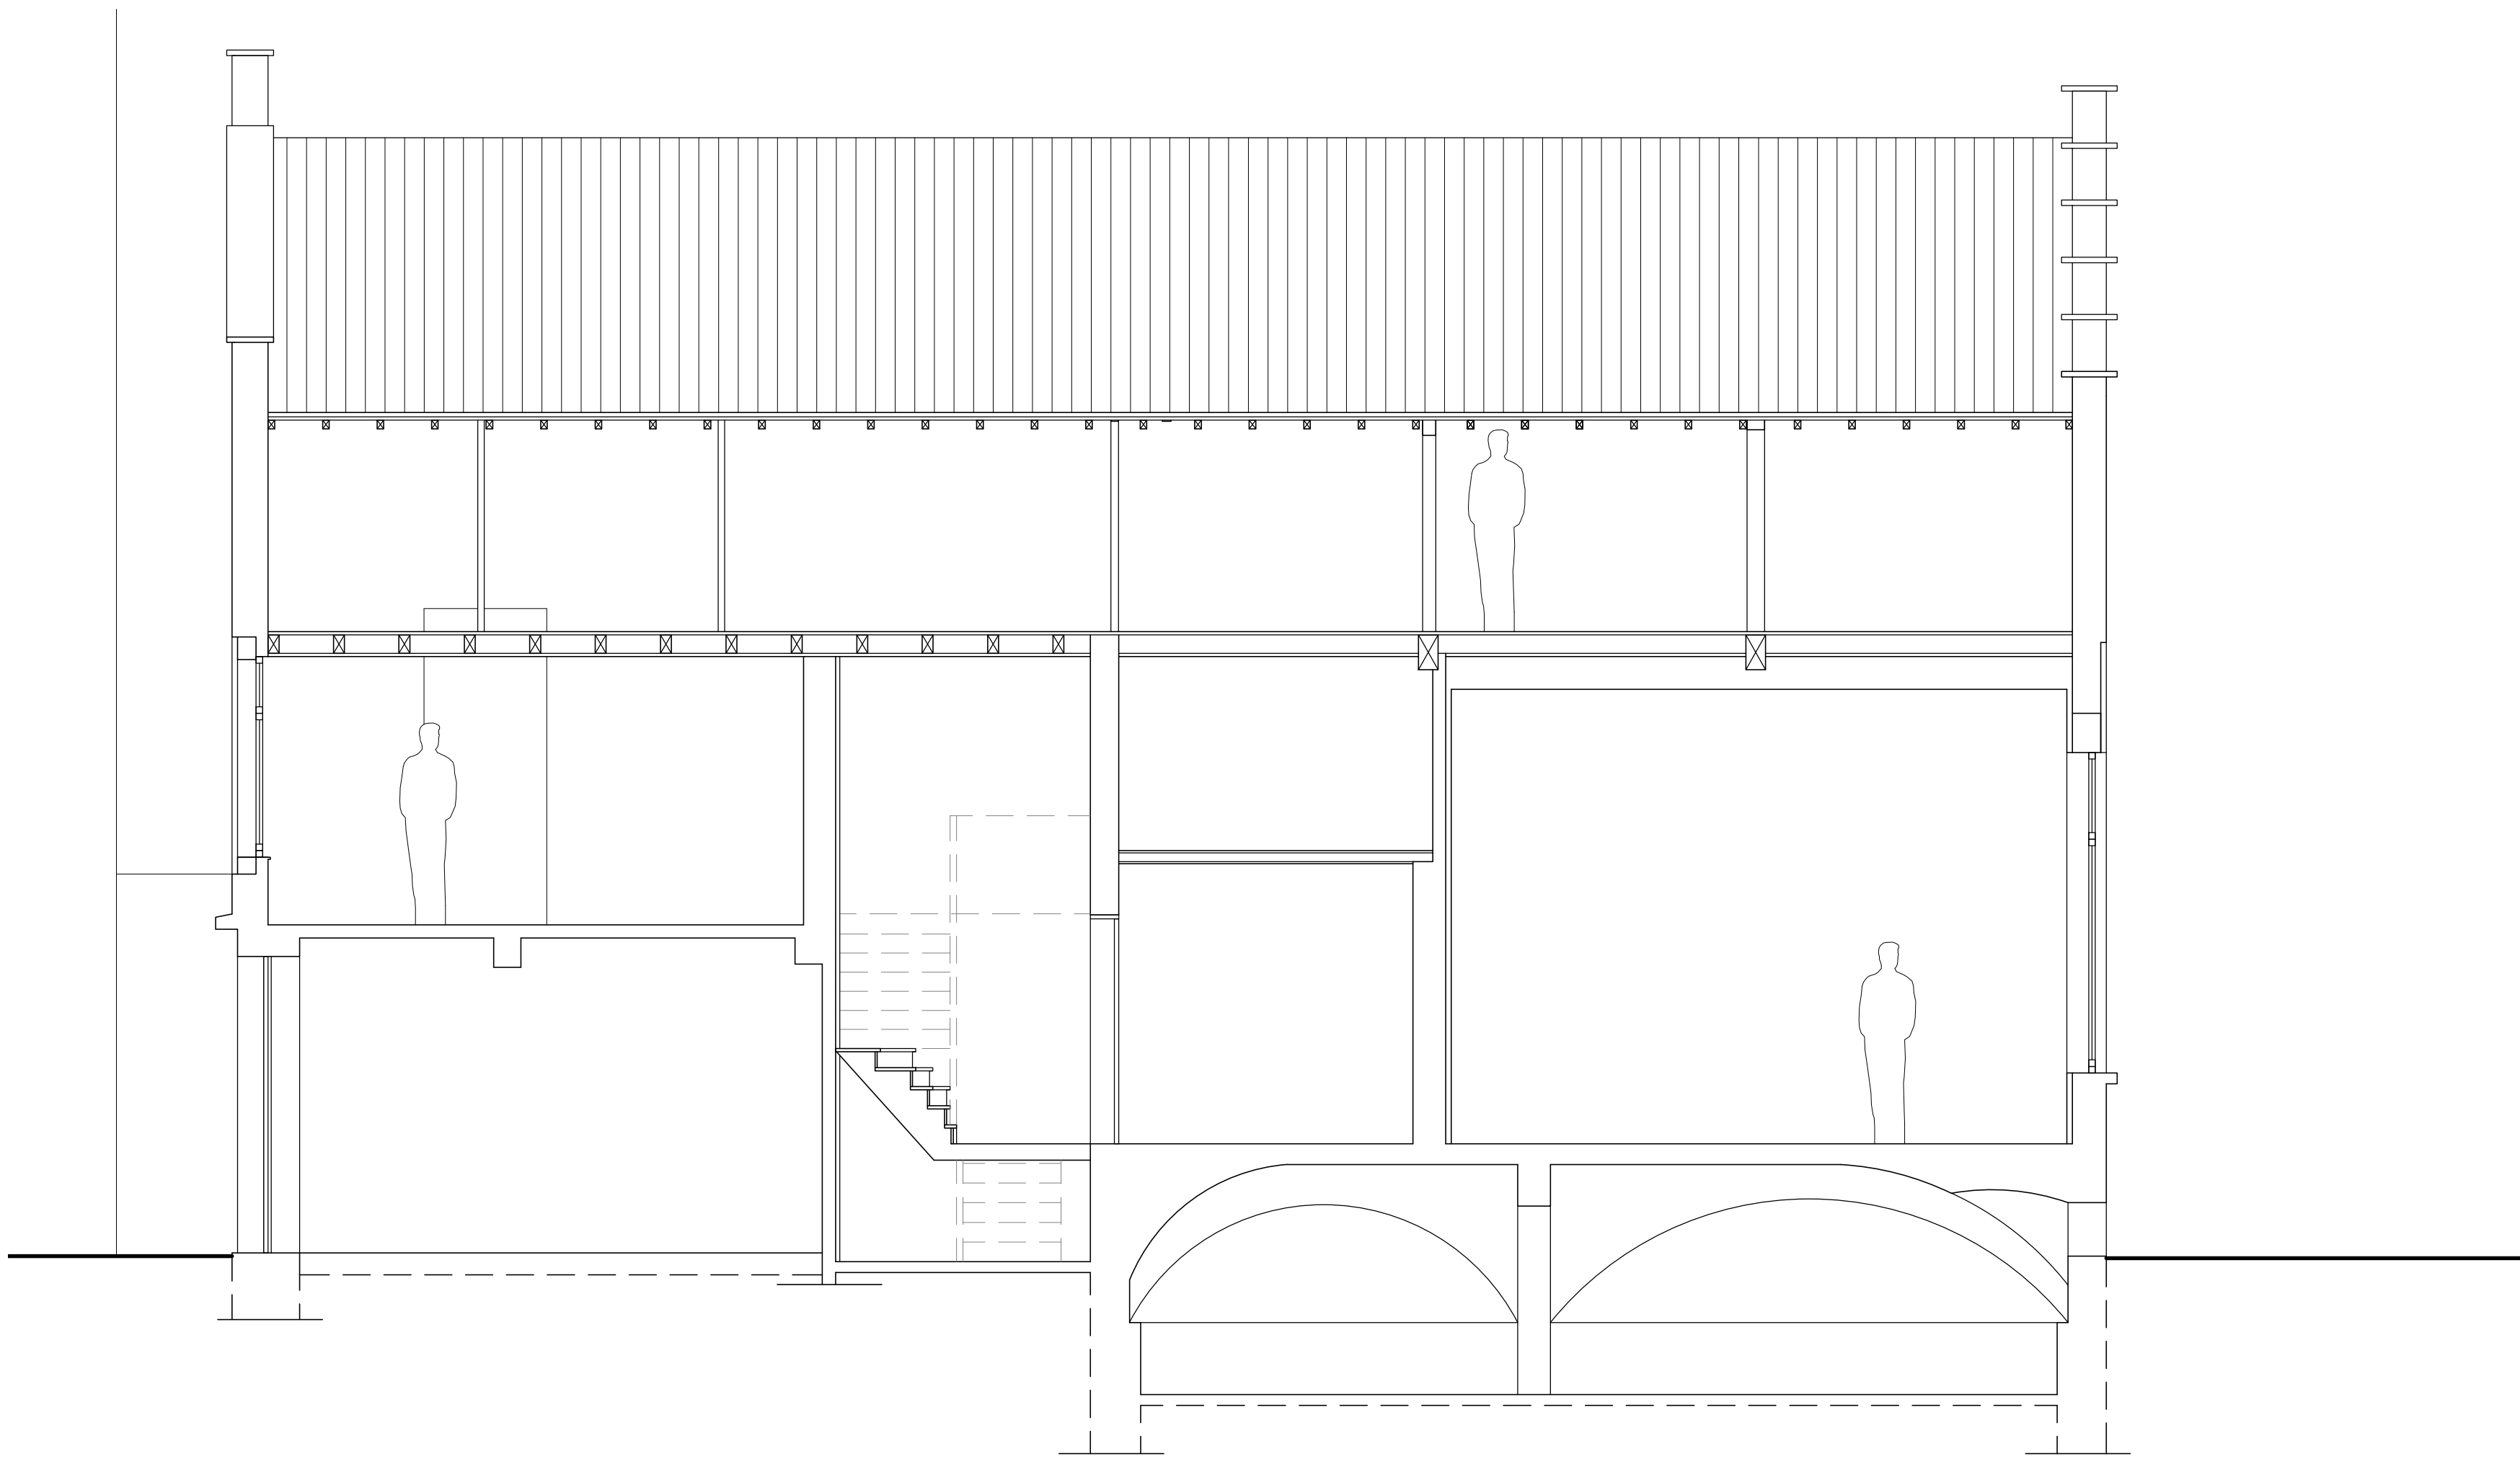

PROJECT	Verbouwen en renoveren van een beschermde eengezinswoning met handelsfunctie	
LOCATIE		
BOUWHEER		
ONTWERPER	Tom Vanhee, architect medewerkers: Pieter Maes, Benoit Denayer atelier tom vanhee Verboeckhavenstraat 99, 1030 BRUSSEL t / f +32 (0)2 245 16 18 m +32 (0)496 12 74 38 e tom@atelier.tomvanhee.be	
FASE	AANBESTEDING	
INHOUD	INPLANTINGSPLAN BESTAANDE TOESTAND: - FUNDERINGSPLAN - SNEDES AA', CC' - VOORGEVEL, ZIJGEVEL, ACHTERGEVEL	SCHAAL 1/50
		DATUM
		DOSSIER 1257
		PLAN UI 2/4