
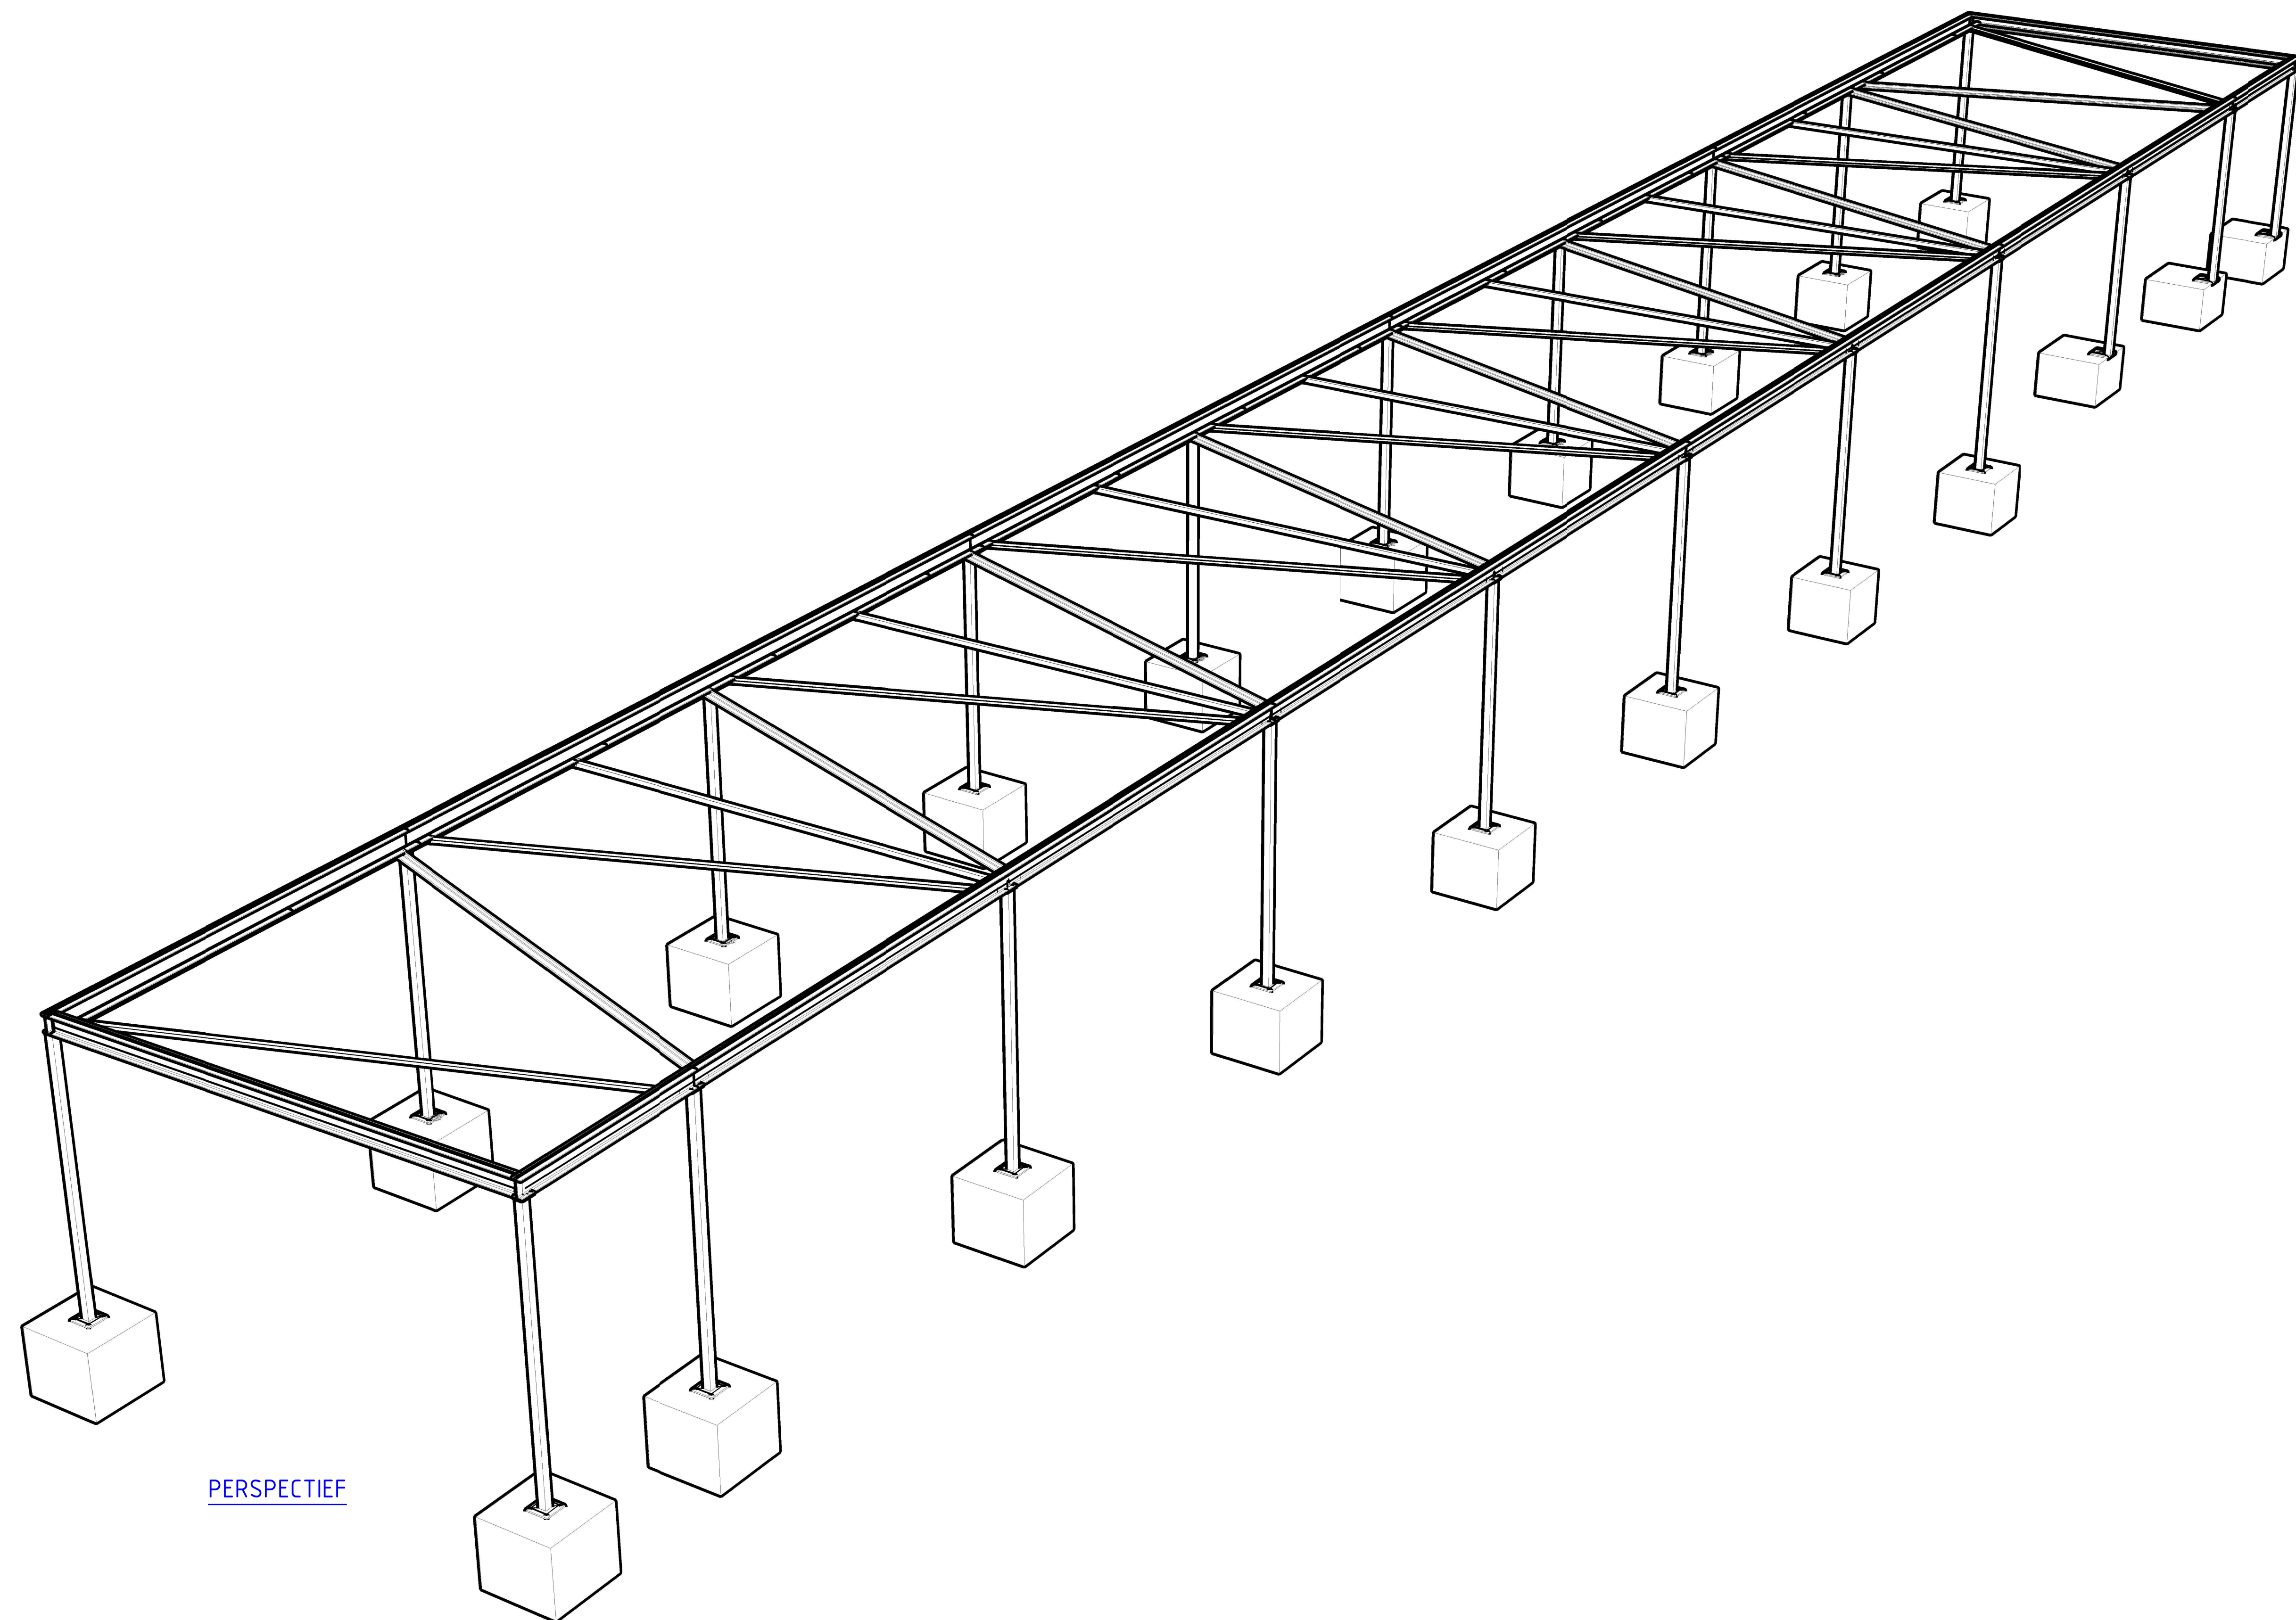
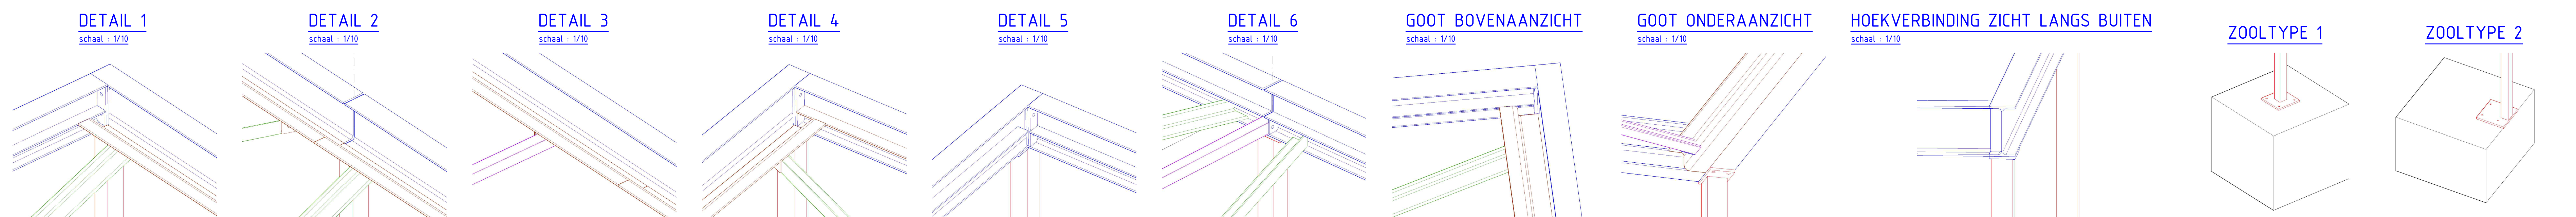


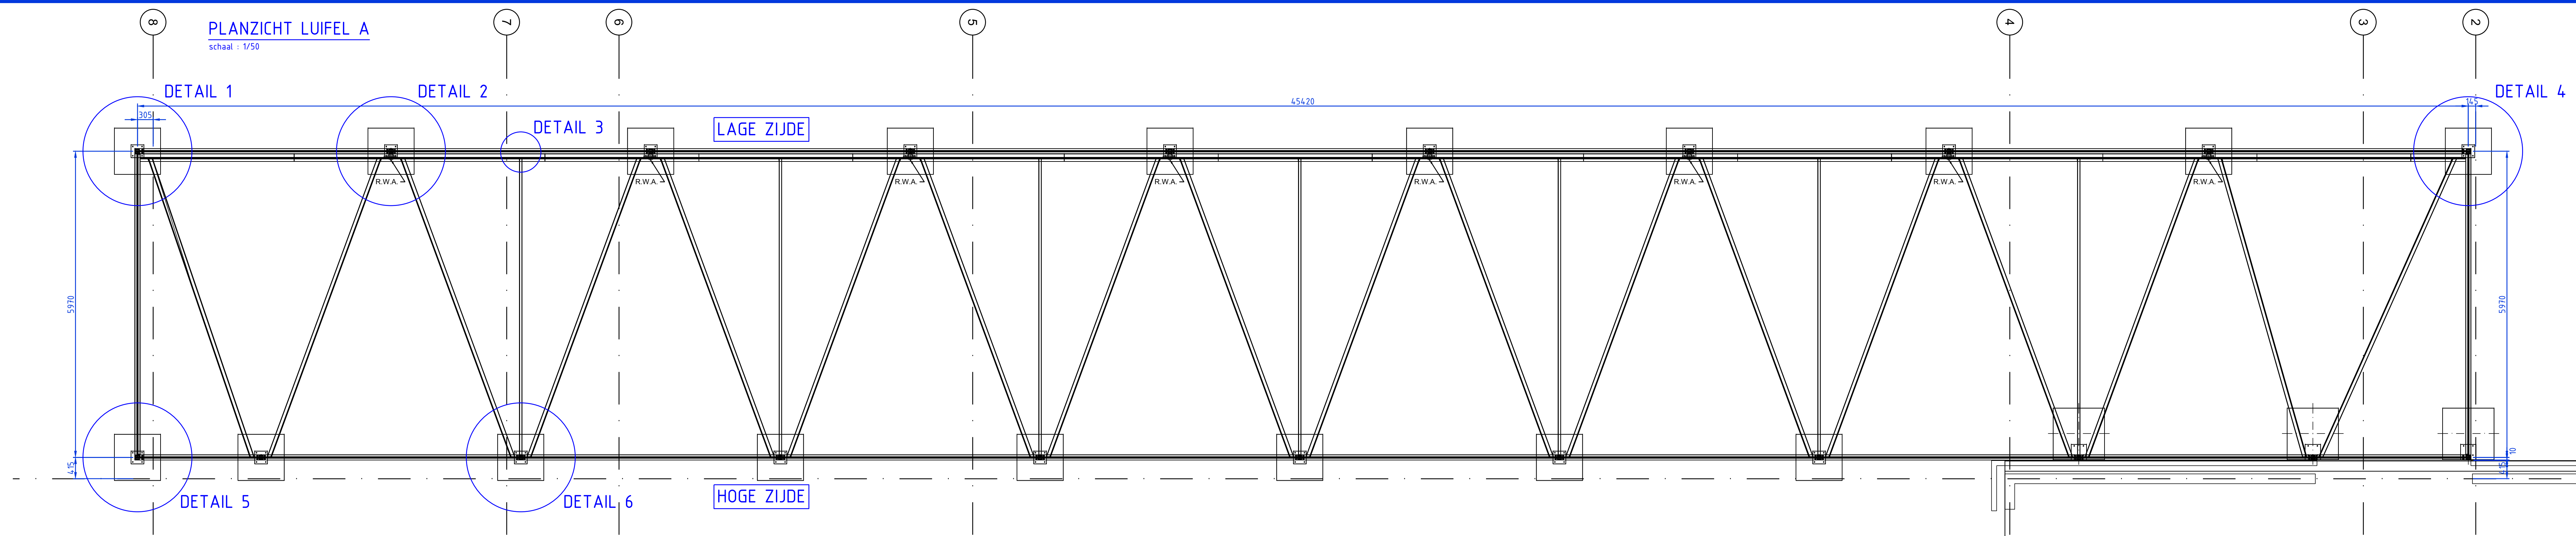

*ALLE LASSEN : a=4mm
*STAALKWALITEIT : S235JR
*WARM VERZINKT

03	02/07/2015	Afmetingen hoekverbindingen vervolledigd	JOP		
02	17/06/2015	Stabiliteitstechnische info + R.W.A. toegevoegd	JOP		
01	11/06/2015	Aanpassingen doorgevoerd volgens opm. vergadering 04/06/2015	JOP		
00	04/06/2015	EERSTE UITGAVE	JOP		
Index	datum	omschrijving	tek.	nagek.	goe

DBFM Scholen van Morgen Cluster 12 Instelling 1 - 168.000-V GENTBRUGGE - SINT-GREGORIUS ORTHOPEDAGOGISCH CENTRUM UITBREIDING SCHOOL BUITENGEWOON BASISONDERWIJS		
PROMOTOR  DBFM Scholen van Morgen/12 Sint-Gregorius 4-10 1210 Sint-Jansdijk Herenlaar Generaal (Anno)ker: Donatelli Gertie, 0904 Tel: +32 3 699 47 22 info@scholenvanmorgen.be		
AFGEVAARDIGD BOUWHEER  AG Real Estate COOPD SUBSIDIEERDE OVERHEID  INRICHTENDE MACHT  Provincie van de Provincie van Leiden		
ARCHITECT  www.hosa.be info@hosa.be STABILITEIT  www.basbouw.be info@basbouw.be TECHNIEKEN  www.technum.be info@technum.be		
AANNEMER  Jan De Nul n.v. TUDELIJKE HANDELSVENNOOTSCHAP ondernemingen  VAN LAERE.. ADVISORIEEL ONDERNEMEN Tropel 40, 8-9308 Moldester - Aalst Tel: +32 53 73 15 11 Fax: +32 53 78 17 40 info@jandenu.nl		
TEKENING OPSCHAKELT DOOR:  TITEL: Luifel A inc		
Tekenaar : JOP Datum : 04/05/2015 School : 1/50, 1/20, 1/10 Plannummer / Project Library/benoeming : 3000 168_PLN_W610-Luifel A_20150702_03 00		