



TERREINSNEDE XX' - NIEUWE TOESTAND

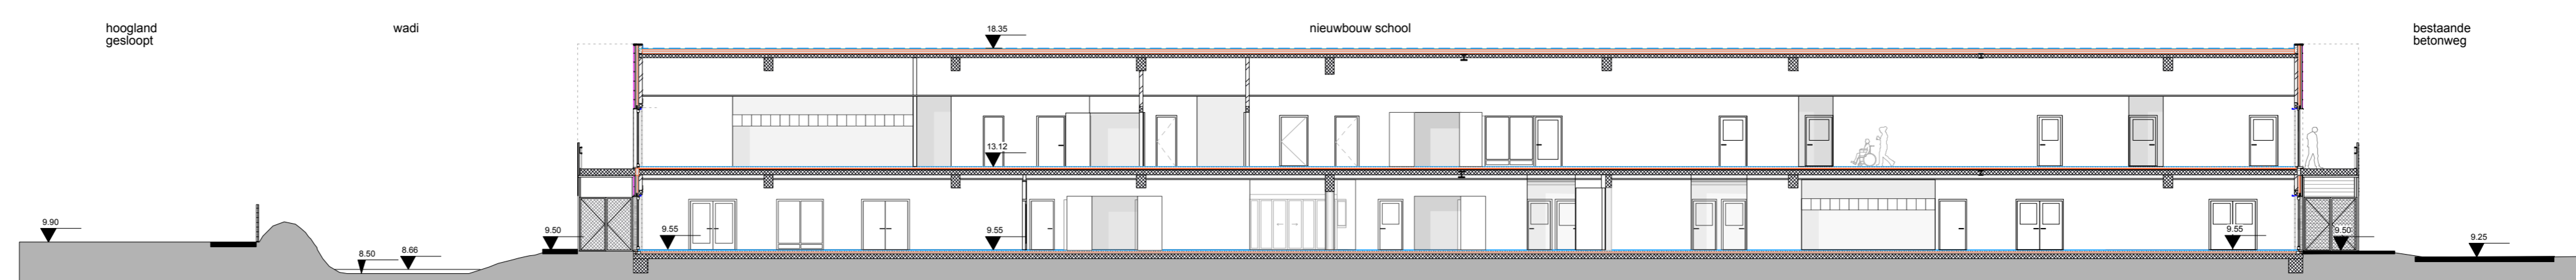

INPLANTINGSPLAN: NIEUWE TOESTAND

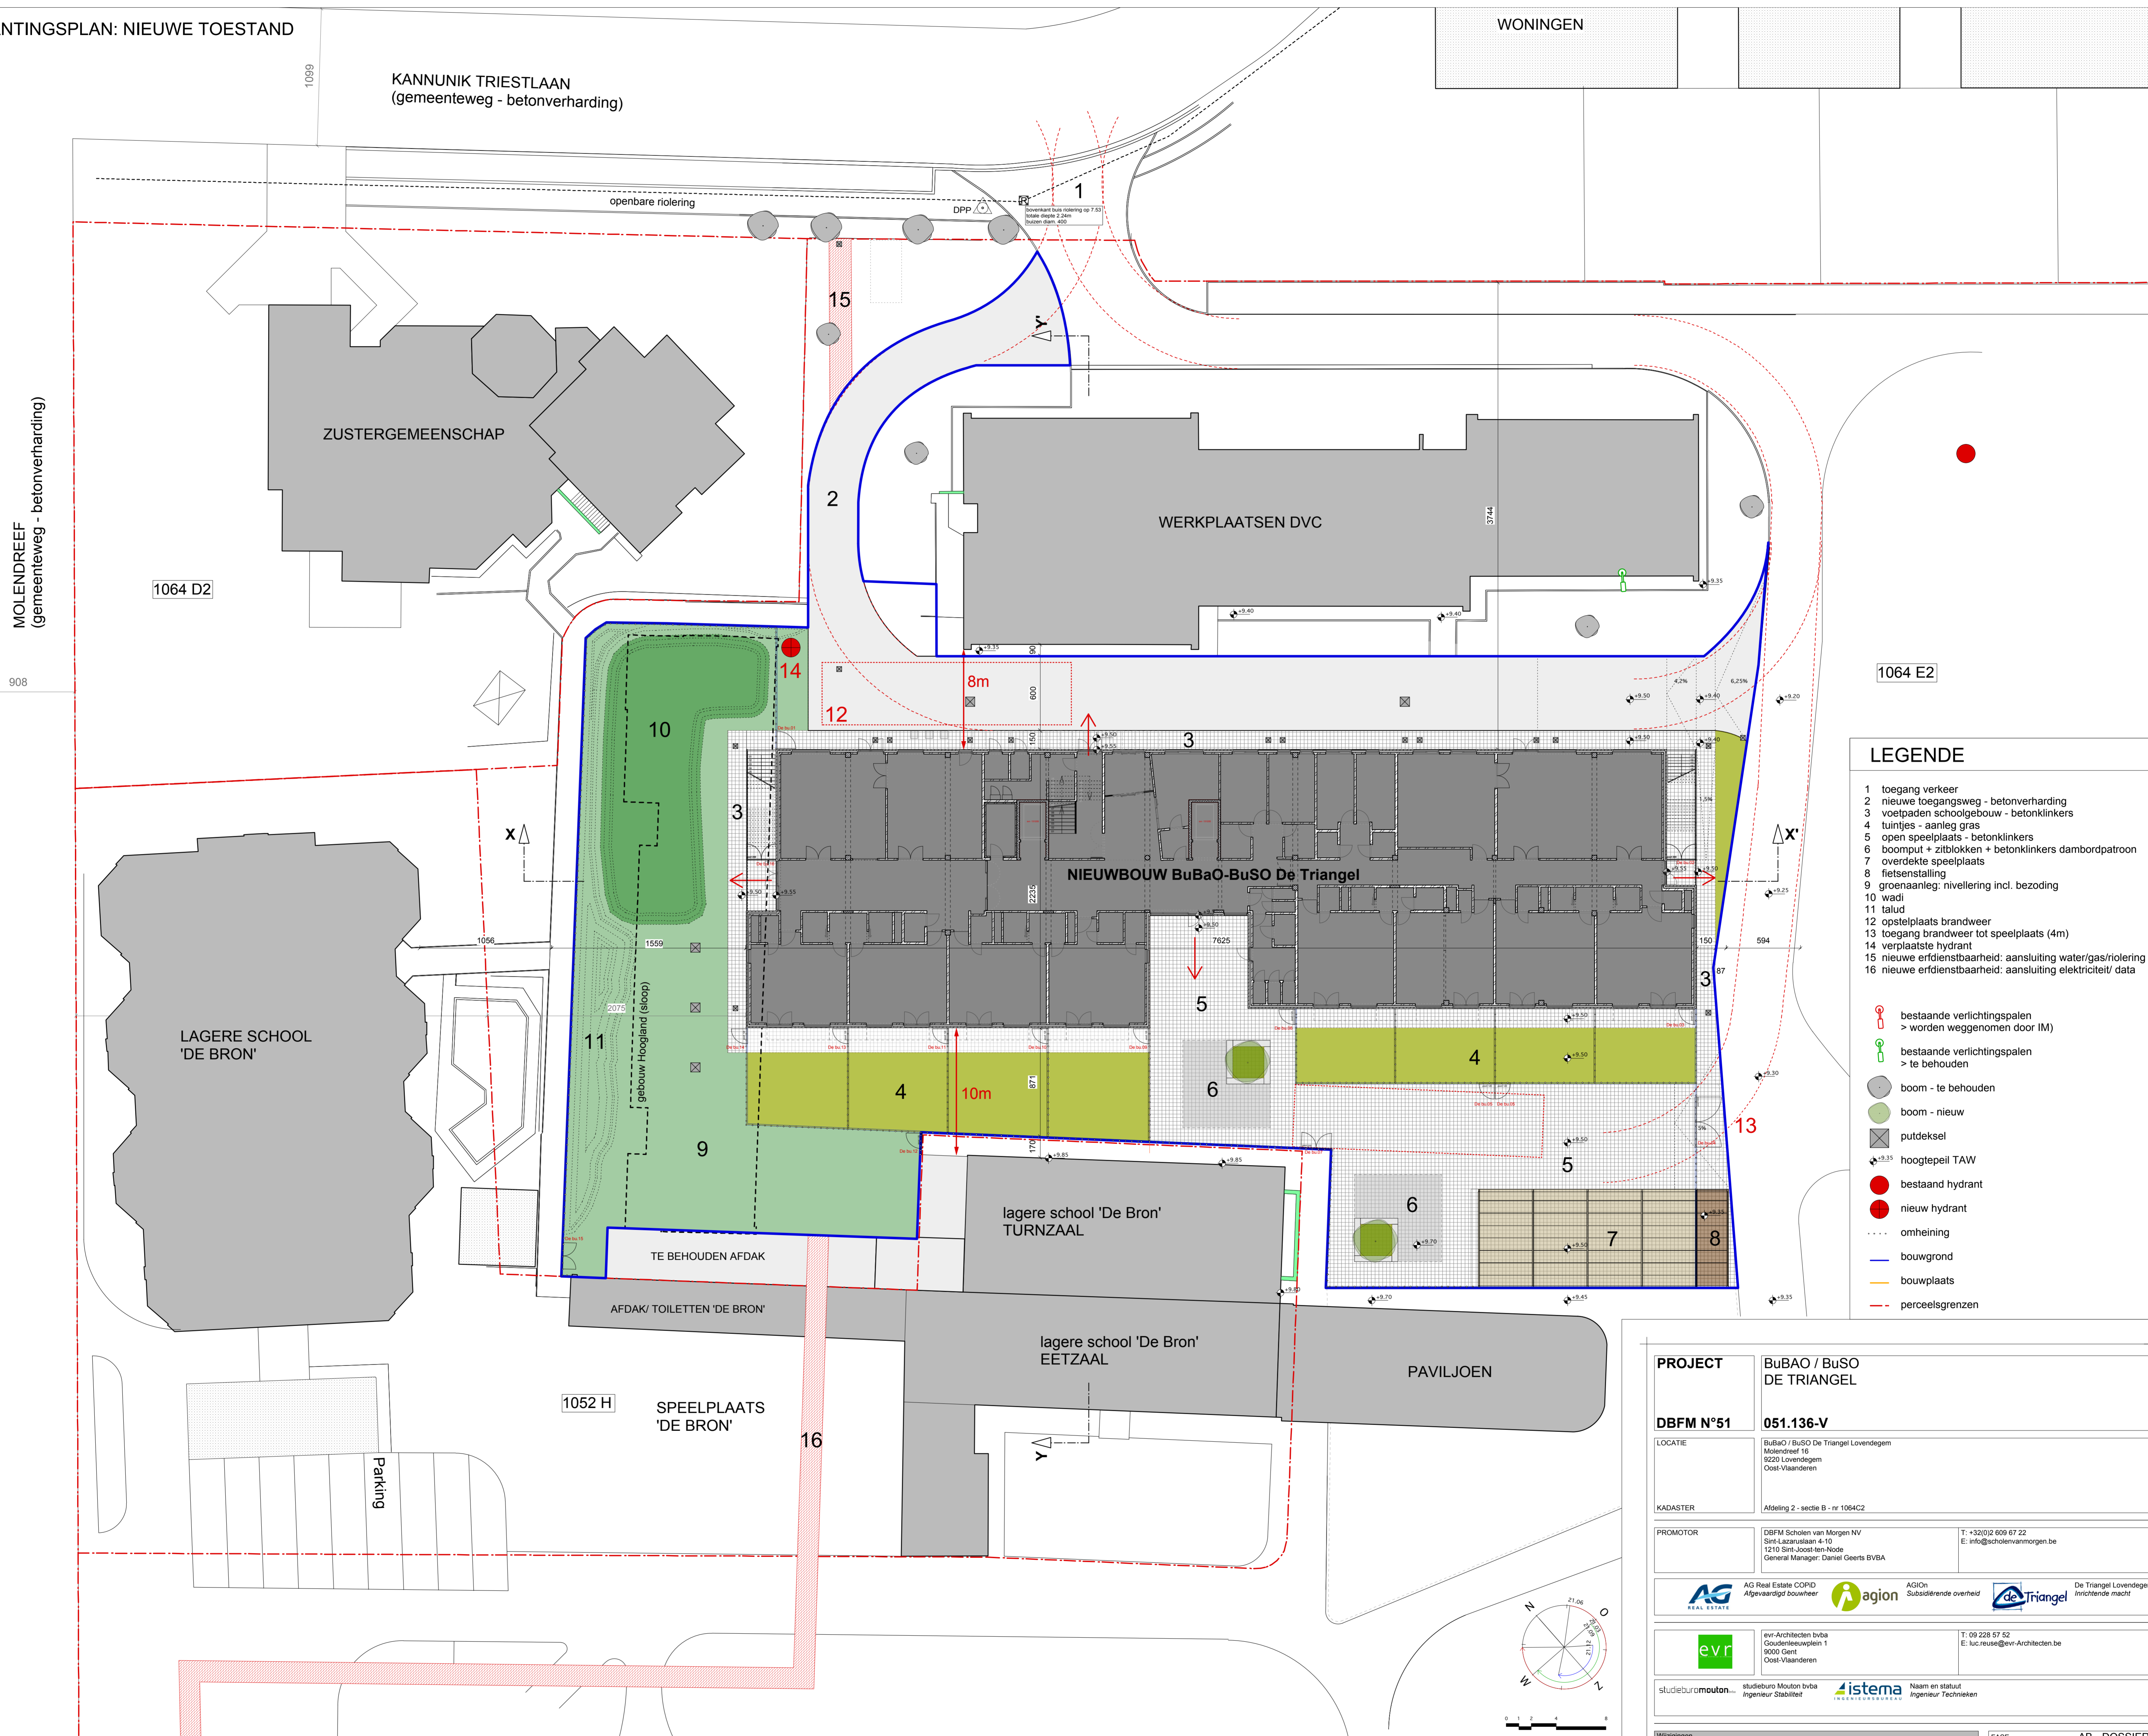


- LEGENDE**
- toegang verkeer
  - nieuwe toegangsweg - betonverharding
  - voetpaden schoolgebouw - betonklinkers
  - tuintjes - aanleg gras
  - open speelplaats - betonklinkers
  - boomput + zitblokken + betonklinkers dambordpatroon
  - overdekte speelplaats
  - fietsenstalling
  - groenaanleg: nivellering incl. bezodding
  - wadi
  - talud
  - opstelplaats brandweer
  - toegang brandweer tot speelplaats (4m)
  - verplaatsbare brandweer
  - nieuwe erfdienstbaarheid: aansluiting water/gas/riolering
  - nieuwe erfdienstbaarheid: aansluiting elektriciteit/ data
- bestaande verlichtingspalen > worden weggenomen door IM)
  - bestaande verlichtingspalen > te behouden
  - boom - te behouden
  - boom - nieuw
  - putdeksel
  - hoogtepeil TAW
  - bestaand hydrant
  - nieuw hydrant
  - omheining
  - bouwweg
  - bouwplaats
  - perceelsgrenzen

<b>PROJECT</b>	BuBAO / BuSO DE TRIANGEL
<b>DBFM N°51</b>	051.136-V
<b>LOCATIE</b>	BuBaO / BuSO De Triangel Lovendegem Molenreef 16 1200 Lovendegem Oost-Vlaanderen
<b>KADASTER</b>	Afbeelding 2 - sectie B - nr 1064C2
<b>PROMOTOR</b>	DBFM Scholen van Morgen NV Sint-Lazaruslaan 4-10 1200 Sint-Lazarus-Node General Manager: Daniel Ceerts BVBA T: +32(0)2 609 67 22 E: info@scholenvanmorgen.be
<b>evr</b>	evr-Architecten bvba Goudereeuwplein 1 1800 Geet Oost-Vlaanderen T: 09 228 57 52 E: luc.reuse@evr-architecten.be
<b>studiebureau mouton</b>	studiebureau mouton bvba ingenieur Stablieker Naam en statuut ingenieur Technicien

Wijzigingen	Versie	Datum	Omschrijving	FASE	AB - DOSSIER
Origineel	0511213		Origineel versie		
A					
B					
C					
D					
E					

TERREINSNEDE YY' - NIEUWE TOESTAND

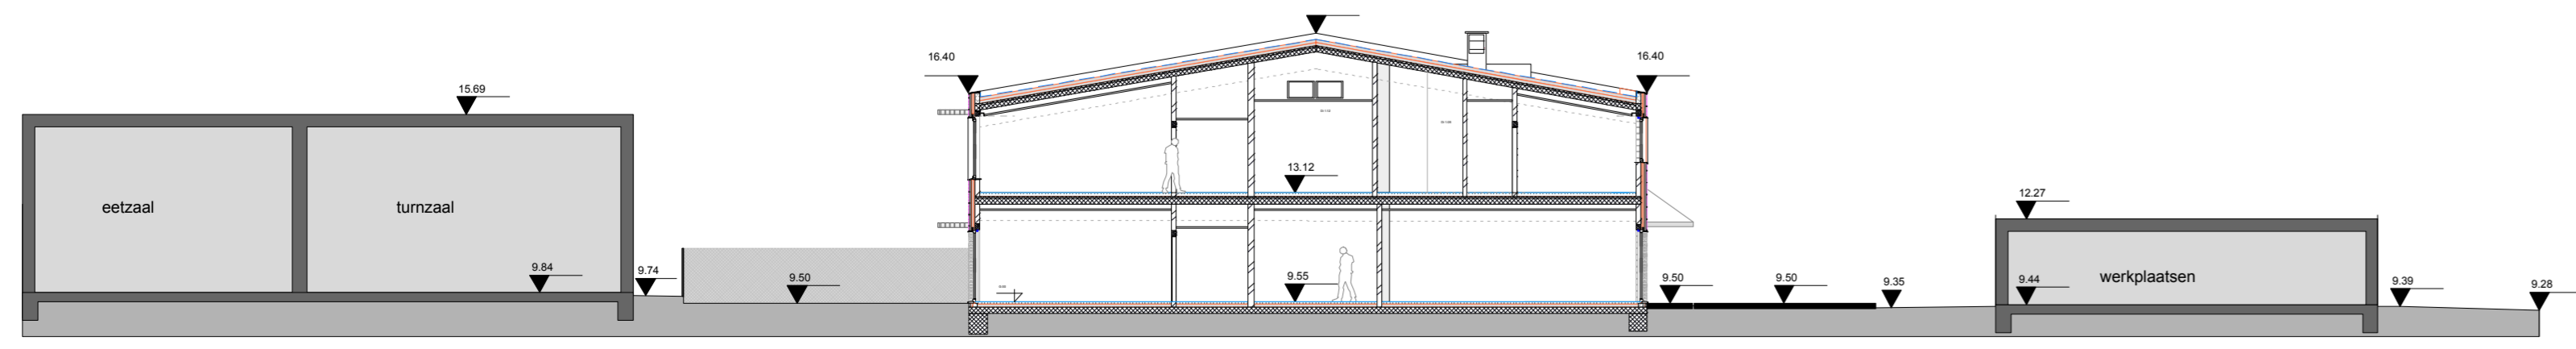

- NULPAS**
- op plan 01/07 en 02/07 zijn hoogtepeilen TAW aangeduid
  - op plannen 03/07 tsm 07/07 geldt: 0.00 - pas op plannen = 9.55 TAW
- LEGENDE PLANNEN:**
- BETON
  - PARAMENT
  - LEIEN
  - METSELWERK
  - MASSIEFHOUT
  - ISOLATIE
  - BOVENLIGGENDE STRUCTUUR NIET ZICHTBAAR
  - RASTER OMHEINING
  - PLAATMATERIAAL
  - ALU SCHILNWERK
  - VERLICHTINGSROOSTER
  - VLOERPARKEET SNEDE
  - ISOLATIE VLOER SNEDE
  - LICHTTUNNEL (daklicht)
- LEGENDE MATERIAALKADERS:**
- | LGKAAAL | (a) | (b) | (c) | (d) | (e) | (f) | (g) | (h) | (i) | (j) | (k) | (l) | (m) | (n) | (o) | (p) | (q) | (r) | (s) | (t) | (u) | (v) | (w) | (x) | (y) | (z) |
|---------|-----|-----|-----|-----|-----|-----|-----|-----|-----|-----|-----|-----|-----|-----|-----|-----|-----|-----|-----|-----|-----|-----|-----|-----|-----|-----|
| (a)     | (b) | (c) | (d) | (e) | (f) | (g) | (h) | (i) | (j) | (k) | (l) | (m) | (n) | (o) | (p) | (q) | (r) | (s) | (t) | (u) | (v) | (w) | (x) | (y) | (z) |     |

INPLANTINGSPLAN NIEUWE TOESTAND 1/200

<b>AANBESTEDINGSDOSSIER</b>	<b>02/07</b>
bestand: 051_ABD_B1C7-1J-InplantingsplanNieuweToestand_20131205	05/12/2013