


RIOLERINGSPLAN
schaal 1/100

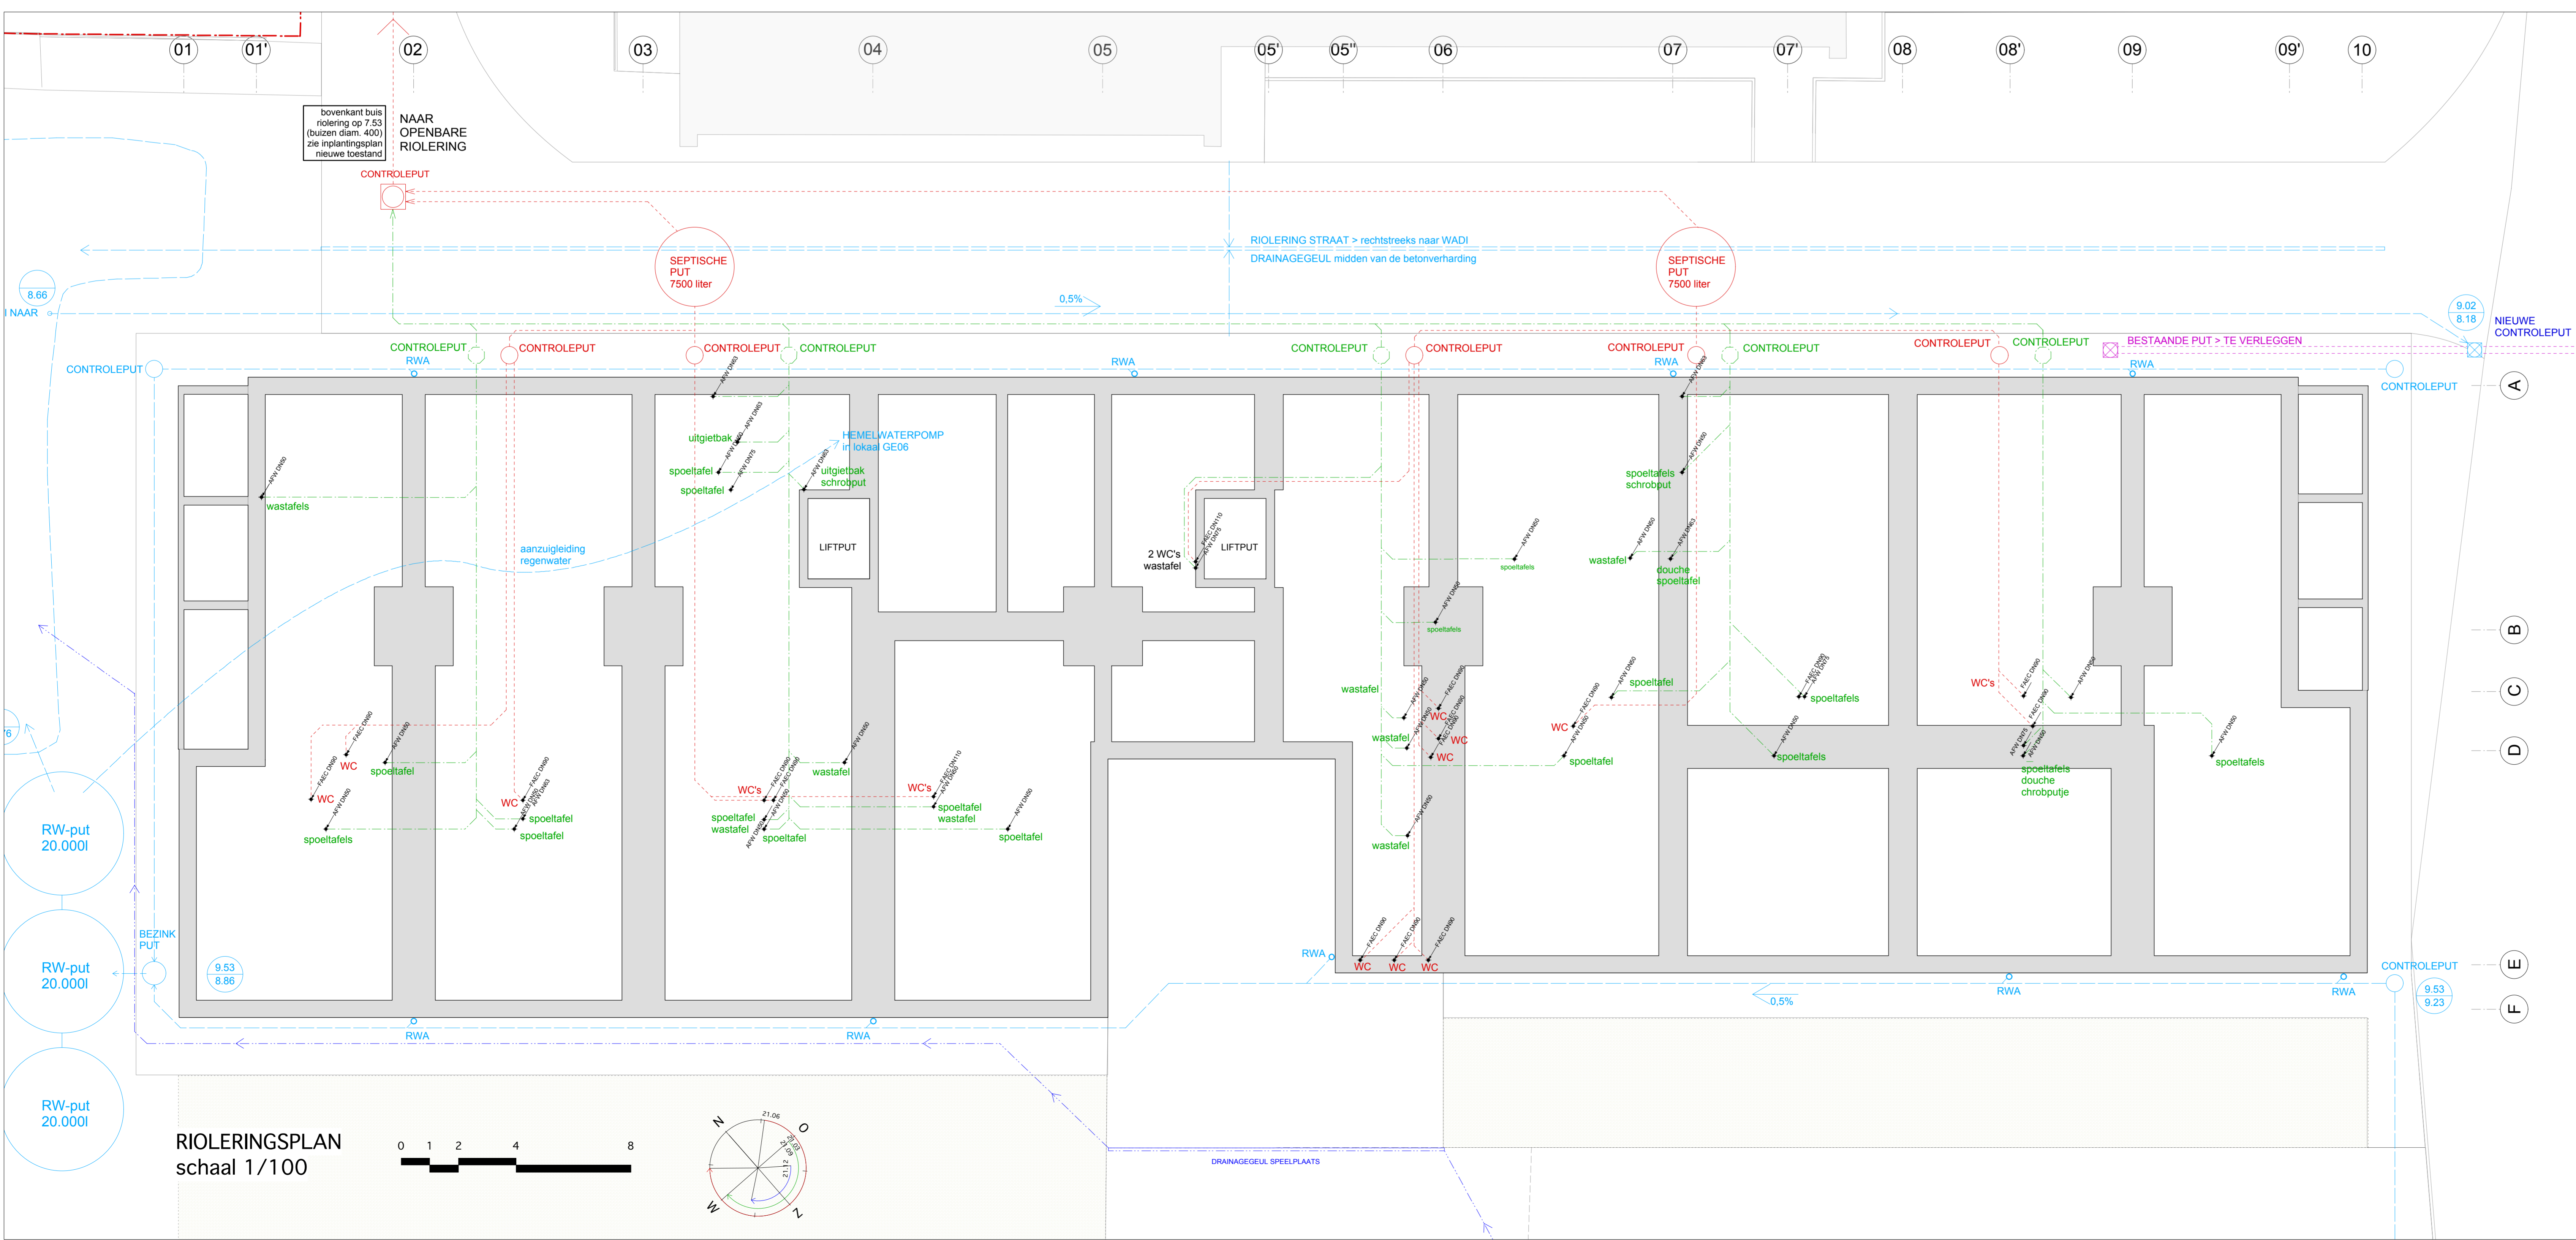

RIOLERINGSPLAN
schaal 1/100

NULPAS
- op plan 01/07 en 02/07 zijn hoogtepielen TAW aangeduid
- op plannen 03/07 t/m 07/07 geldt:
0.00 - pas op plannen = 9.55 TAW

LEGENDE PLANNEN:

- BETON
- PARANET
- LEIEN
- METSELFOUT
- MASSEFOUT
- ISOLATIE
- BOVENLIGGENDE STRUCTUUR
- NIET ZICHTBAAR
- RASTER OMHEINING
- PLAATMATERIAAL
- ALU SCHRIJNWERK
- VERLICHTINGSROOSTER
- VLOERPARMET SNEDE
- ISOLATIE VLOER SNEDE
- LICHTTUNNEL (daklicht)

LEGENDE MATERIAALKADERS:

LOKKAAL	NO	SOEPNUMMER
(01) - (02)	(01)	soepnummer
(03) - (04)	(02)	soepnummer
(05) - (06)	(03)	soepnummer
(07) - (08)	(04)	soepnummer
(09) - (10)	(05)	soepnummer
(11) - (12)	(06)	soepnummer
(13) - (14)	(07)	soepnummer
(15) - (16)	(08)	soepnummer
(17) - (18)	(09)	soepnummer
(19) - (20)	(10)	soepnummer

9.02 peil bovenkant deksel
8.18 peil bovenkant bus

PROJECT BuBAO / BuSO DE TRIANGEL

DBFM N°51 051.136-V

LOCATIE BuBAO - BuSO De Triangel Lovendegem
Molenstraat 10
3220 Lovendegem
Oost-Vlaanderen

KADASTER Afdeling 2 - sectie B - nr 1064C2

PROMOTOR DBFM Schalen van Morgen NV
Sint-Lazaruslaan 4-10
1210 Sint-Joost-en-Nede
General Manager: Daniel Geerts BVBA

T: +32(0)2 669 87 22
E: info@schalenvanmorgen.be

AG Real Estate AGION AGION Subsidiërende overheid De Triangel Lovendegem
AGION Subsidiërende overheid De Triangel Lovendegem
AGION Subsidiërende overheid De Triangel Lovendegem

evr evr-Architecten bvba
Goudenvoerweg 1
8000 Gent
Oost-Vlaanderen

T: 09 228 57 52
E: k.v.m.van@evr-architecten.be

Studio Bouwman Studio Bouwman bvba
Ingénieur Stabielbe

istema Naam en statuut:
Ingénieur Technicien

Wijziging	Verre	Datum	Omschrijving	FASE	AB - DOSSIER
01	A	05/12/13	Originele versie		
02	B				
03	C				
04	D				
05	E				

DAKENPLAN
1/100

RIOLERINGSPLAN
1/100

AANBESTEDINGSDOSSIER 04/07

bestand: 051_ABD_B1C7-1J-PlanRioleringDak_20131205 05/12/2013