ZICHT A SCHAAL 1/20
Staalstructuur wand

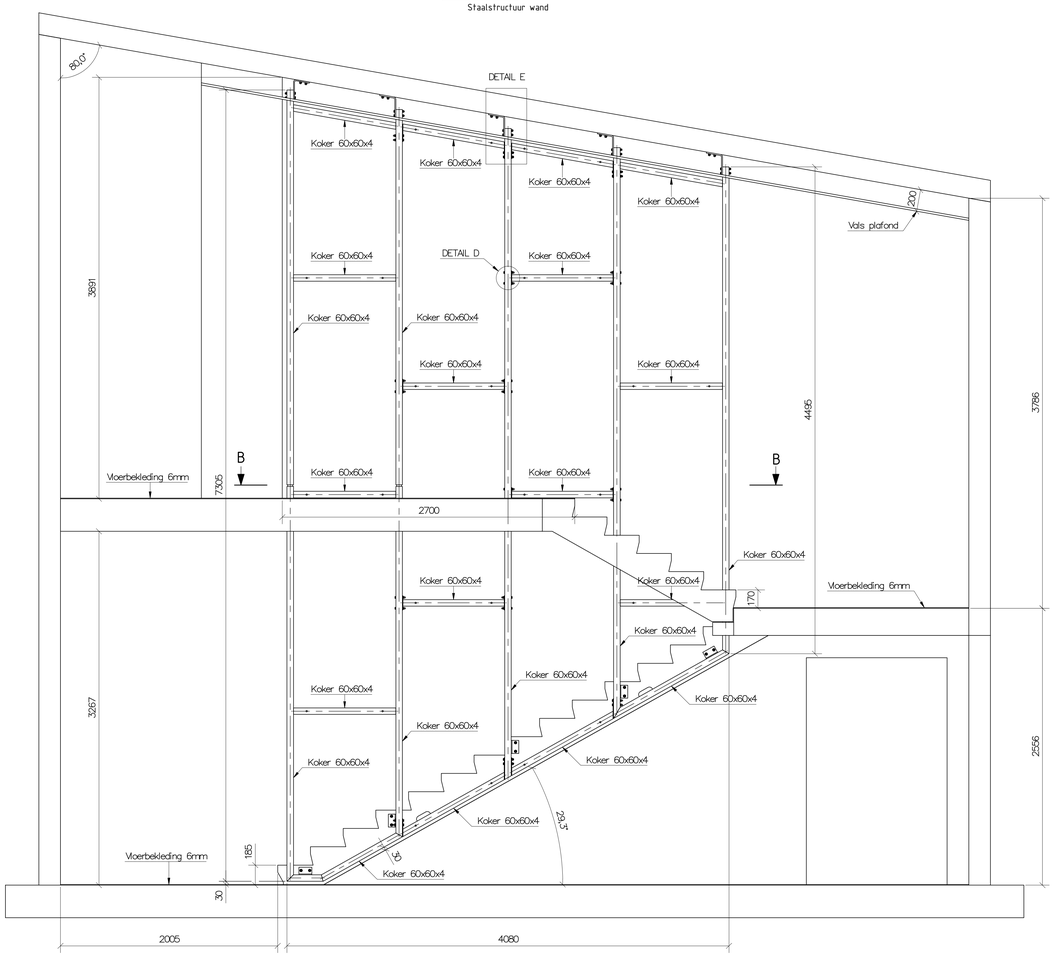

Wand met draadnetten SCHAAL 1/20

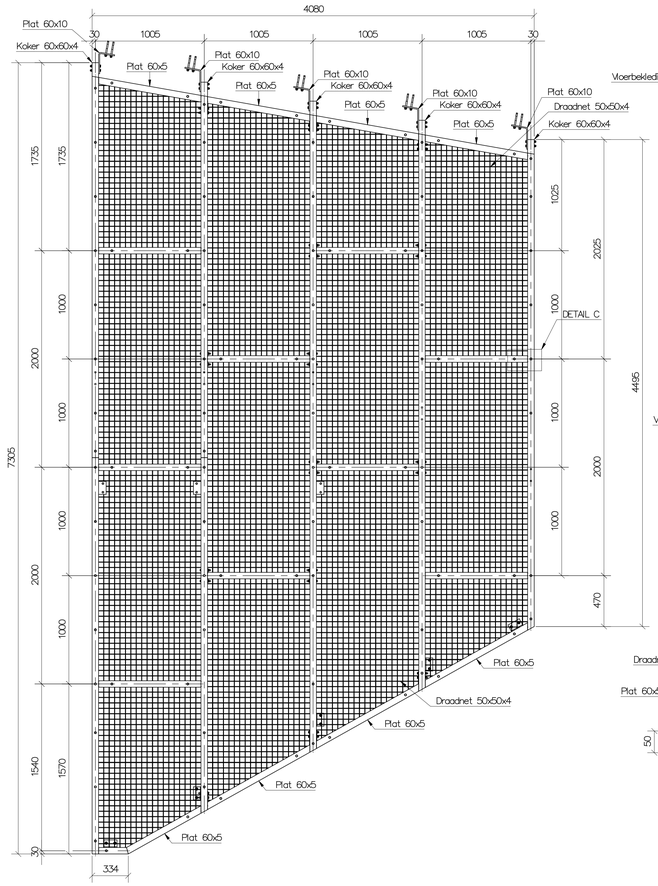

DOORSNEDE 4-4 SCHAAL 1/50
Handgreep op wand

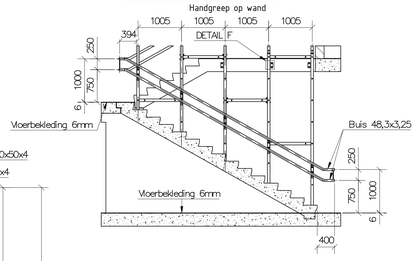

DOORSNEDE 1-1 SCHAAL 1/50
Handgreep op muur

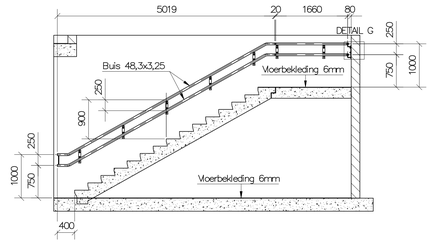

DOORSNEDE 5-5 SCHAAL 1/50
Handgreep op wand

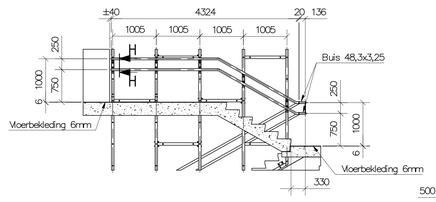

DOORSNEDE 2-2 SCHAAL 1/50
Handgeep op muur

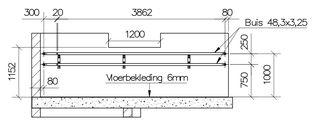

DOORSNEDE 3-3 SCHAAL 1/50
Handgreep op muur

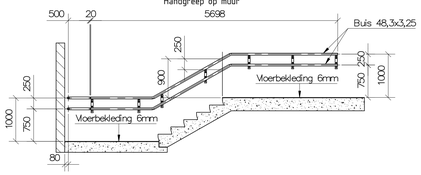

DETAIL C SCHAAL 1/5

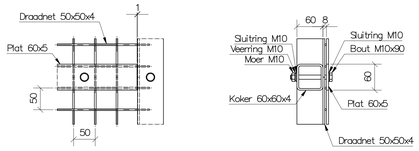

MATERIALEN
- Staalkwaliteit: S235JR
- Staalkwaliteit ankers: staal 8.8
- Lassen leuning: a=4mm tenzij anders vermeld

BEHANDELING
STRUCTUUR:
- Thermisch verzinkt volgens NBN-EN-ISO 1461

HANDGREPEN UIT BUIS EN PLAT 50x10:
- thermisch verzinkt volgens NBN-EN-ISO 1461
- poedercoaten: kleur RAL (nog te bepalen)

1ste laag primer époxy laagdikte 40 à 60 micron
2de laag polyester laagdikte 60 à 80 micron

UITVOERING
- 1x zoals getekend

DOORSNEDE B-B SCHAAL 1/20

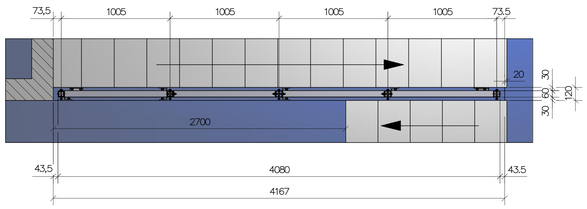

DETAIL F SCHAAL 1/5

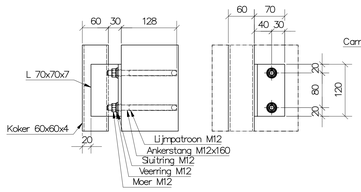

DETAIL G SCHAAL 1/5

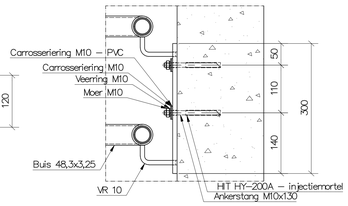

DOORSNEDE D1-D1 SCHAAL 1/2

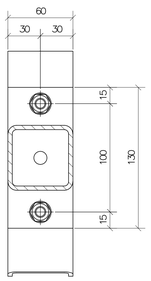

DETAIL D SCHAAL 1/2

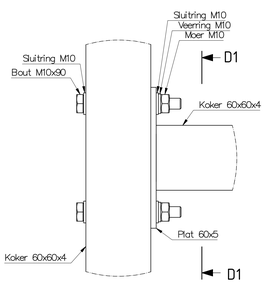

DETAIL E SCHAAL 1/5

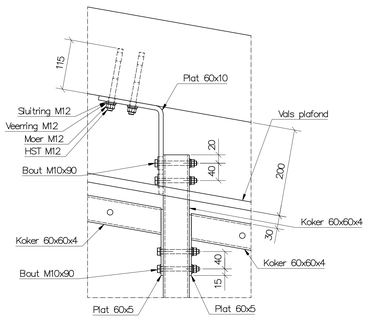

DOORSNEDE H-H SCHAAL 1/5

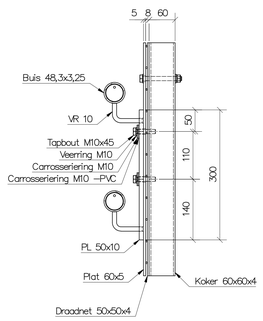

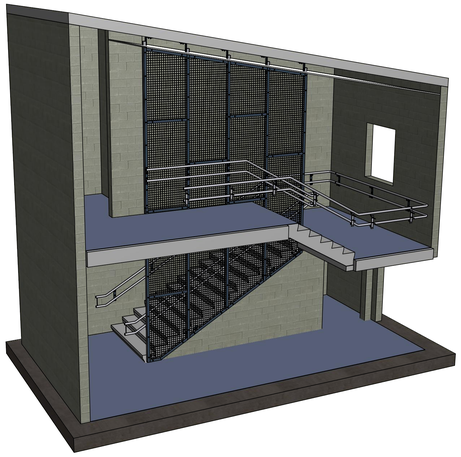

Planzicht SCHAAL 1/50

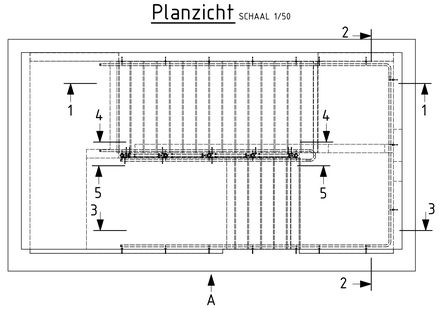

Opdrachtgever:

Lovendegem – Scholen van Morgen

Betreft: DBFM Scholen Van Morgen Cluster 27 – Instelling 2 – 051-000.V

Algemene aannemer:

DJN ONDERNEMINGEN JAN DE NUL N.V.
TEAGEL 23
9308 HOFSTADE – AALST
POSTADRES : POSTBUS 40
9300 AALST
TEL : +32 53 73 15 11
FAX : +32 53 78 17 60
+32 53 77 28 55
E-mail : info@jandenul.com
Website : www.jandenul.com

METAL CONSTRUCTION
VAN EYCKEN
Industrie West-Drogen, Westhoost 9, 3300 TIENEN Tel : (+32) (0) 16/49.01.01
Fax : (+32) (0) 16/48.81.94

Onderwerp:

Roosterwand + Handgreep

Algemeen plan, opstanden, doorsneden en details

Planno:

ve-DR-24092-0504

Get: SU	Formaat: A0	Ref:

Datum	Index	Omschrijving
1/09/2015	0	Eerste versie

ve-DR-24092-0504.dwg