ZIJAANZICHT SCHAAL 1/100

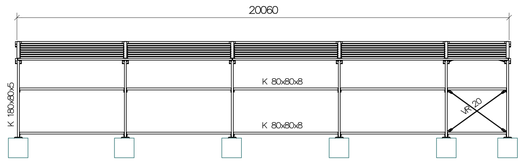

PLANZICHT SCHAAL 1/100

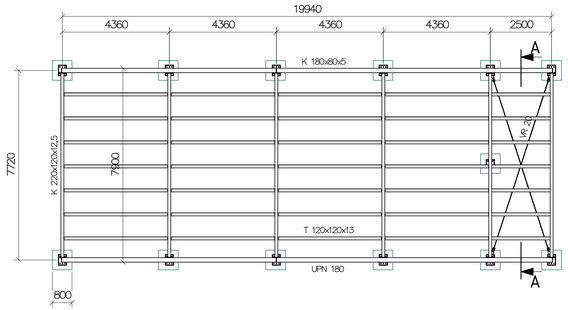

SNEDE B-B SCHAAL 1/10

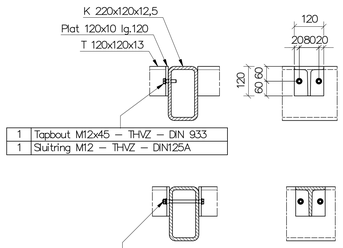

1	Tapbout M12x45 – THVZ – DIN 933
1	Suitring M12 – THVZ – DIN125A

1	Bout M12x150 – THVZ – DIN931
2	Suitring M12 – THVZ – DIN125A
1	Veerring M12 – THVZ – DIN127
1	Moer M12 – THVZ – DIN934

DETAIL 1 SCHAAL 1/10

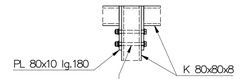

1	Bout M12x120 – THVZ – DIN931
2	Suitring M12 – THVZ – DIN125A
1	Veerring M12 – THVZ – DIN127
1	Moer M12 – THVZ – DIN934

DETAIL 2 SCHAAL 1/10

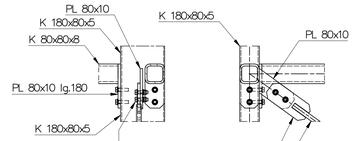

1	Tapbout M12x45 – THVZ – DIN 933
2	Suitring M12 – THVZ – DIN125A
1	Veerring M12 – THVZ – DIN127
1	Moer M12 – THVZ – DIN934

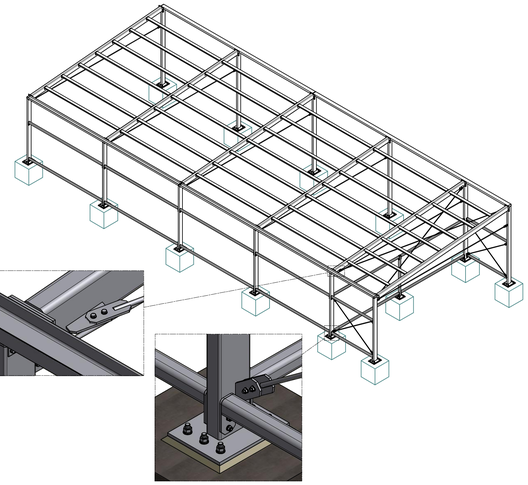

DETAIL 3 SCHAAL 1/10

Voetplaat kolom uit k-80x80x8

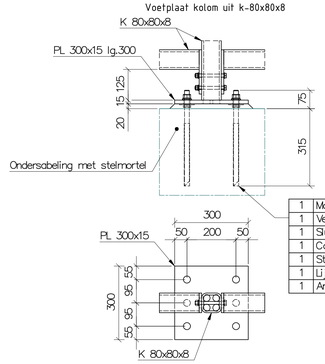

1	Moer M20 – THVZ – DIN934
1	Veerring M20 – THVZ – DIN127
1	Suitring M20 – THVZ – DIN125A
1	Carrosseriering M20 – THVZ – DIN9021
1	Stelmoer M20 – THVZ – DIN439B
1	Lijmpatroon VOP M20/1,5T – Bbtec
1	Ankerstang M20x390 – THVZ

DETAIL 4 SCHAAL 1/10

Voetplaat kolom uit k-180x80x5

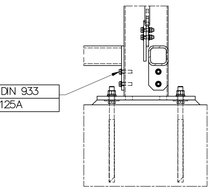

1	Tapbout M12x45 – THVZ – DIN 933
1	Suitring M12 – THVZ – DIN125A

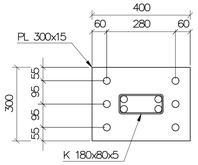

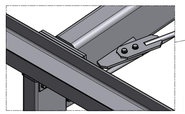

MATERIALEN

- Staalkwaliteit: S235JR
- Staalkwaliteit ankers: staal 8.8
- Staalkwaliteit bouten, moeren en rondsels: staal 8.8
- Lassen: a=5mm tenzij anders vermeld

BEHANDELING

STRUCTUUR:

- Thermisch verzinkt volgens NBN-EN-ISO 1461:2009

DOORSNEDE A-A SCHAAL 1/20

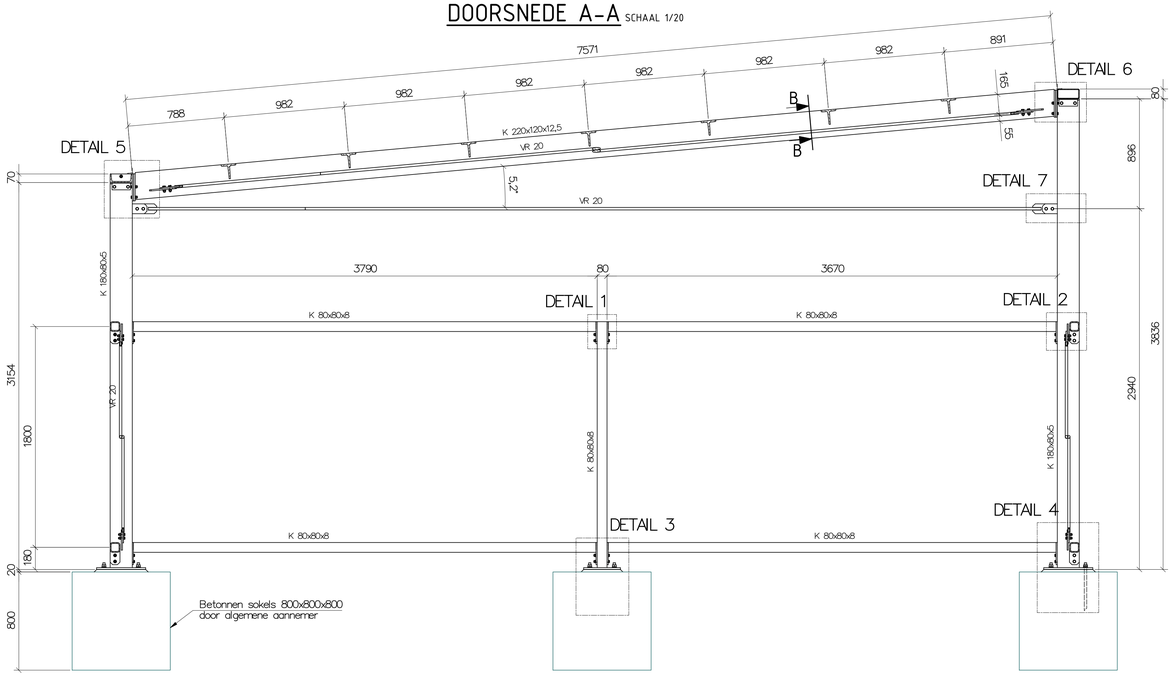

DETAIL 5 SCHAAL 1/10

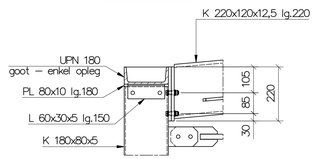

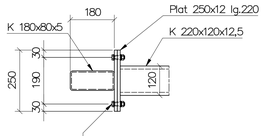

1	Tapbout M12x45 – THVZ – DIN 933
2	Suitring M12 – THVZ – DIN125A
1	Veerring M12 – THVZ – DIN127
1	Moer M12 – THVZ – DIN934

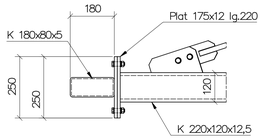

DETAIL 6 SCHAAL 1/10

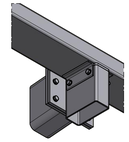

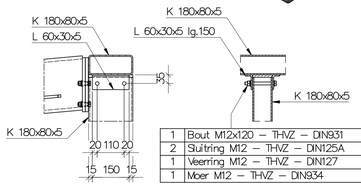

1	Bout M12x120 – THVZ – DIN931
2	Suitring M12 – THVZ – DIN125A
1	Veerring M12 – THVZ – DIN127
1	Moer M12 – THVZ – DIN934

DETAIL 7 SCHAAL 1/10

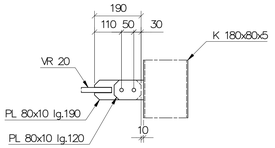

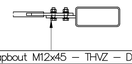

1	Tapbout M12x45 – THVZ – DIN 933
2	Suitring M12 – THVZ – DIN125A
1	Veerring M12 – THVZ – DIN127
1	Moer M12 – THVZ – DIN934

Locatie:

BuBaO / BuSO De Triangel Lovendegem
Molendreef 16
9220 Lovendegem
Oost-Vlaanderen

Algemene aannemer:

ONDERNEMINGEN JAN DE NUL N.V.
TRAGEL 23
9308 HOFSTADE - AALST
POSTADRES : POSTBUS 40
9300 AALST
TEL. : +32 53 73 15 11
FAX : +32 53 78 17 60
+32 53 77 28 55
E-mail : info@jandenul.com
Website : www.jandenul.com

METAL CONSTRUCTION
VAN EYCKEN
Industrie West-Grijpen, Molstraat 9, 3300 TIENEN Tel : (+32) (0) 16/43.01.01
Fax : (+32) (0) 16/48.81.96

Onderwerp:

OVERKAPPING FIETSENBERGIING
Planzicht, doorsnedes en details

Plannr.:

ve-DR-24092-0401

Ref.: GDG	Formaat: 1050x594	Ref.:

Datum	Index	Omschrijving
17/03/2015	0	Eerste uitgave
16/04/2015	A	Aanpassing volgens opmerking e-mail DE NUL dd 26/03/2015
22/04/2015	B	Aanpassing volgens opmerking e-mail DE NUL dd 21/04/2015