

**ALGEMENE OPMERKINGEN**  
 - Damwanden conform damwandtekening aannemer tek. 7044-TEK-001 (perceel 1).

**WATERDICHTHEID KELLER**  
 - Extra krimpwapening toepassen.  
 - T.p.v. de stortstroken Plaka voegenband buitenliggend toepassen.  
 - Stortstroken 2 maanden open houden.  
 - Eis scheurwijdte:  $\leq 0,1\text{mm}$ .  
 - Toepassen van krimparm betonmengsel conform bestek.


RENVOOI BETONCONSTRUCTIE		Geldende voorschriften		VCB 1995	NEN 6720
Constructiebeton	Beton	Milieuklasse	Dekking	Kwaliteit betonstaal	B500b
	Kwaliteit:			Lassen verspringend aanbrengen.	
Keldervloer	C28/35	Boven : XC2	25	Algemene gegevens	
	Onder : XC2	25		Opgave van alle ondersteuningsvoorzieningen dienen door de aannemer te worden aangeleverd.	
Kelderwand	C28/35	Buiten : XC2	25	Voor aanvullende eisen zie bestek.	
	Binnen : XC2	25		Uitvalvloeren minimaal betonkwaliteit C12/15, milieuklasse X0	
Begane grond	C28/35	Boven : XC1	20		
	Onder : XC1	20			
Vloer		Boven : _____		Eisen brandveerendheid	(opgave in minuten)
		Onder : _____		Hoofdraagconstructie	: 60
Wand		Buiten : _____		Vloeren	: 60
		Binnen : _____		Wanden	: 60
Funderingsbalken	C28/35	Boven : XC3	30	Laslengten en Verankeringslengten.	(opgave in millimeters)
		Zij : XC3	30	(Toepassen tenzij er op tekening anders is aangegeven)	
		Onder : XC3	30		
Beton in stalen kolom	C35/45	Rondom : XC1	30	staafdiameter	8 8 10 8 12 8 14 8 16 8 20 8 25 8 32
Prefab schil br.pl.v.	C35/45	XC1	20	min. laslengte	400 500 600 700 800 1000 1250 1600

Betondekking op buitenste wapening (opgave in millimeters).  
 Toeslagen t.g.v. oncontroleerbare vlakken zijn hierin verwerkt.  
 Maximaal toelaatbare maatafwijkingen: 5mm.

omschrijving wijziging	datum	getekend
	E	
	D	
	C	
	B	
stortstrook opgeschoven, zie wijzigingspijl "A"	A	26-01-2014 R. Hooymans



## Definitief

Pieters Bouwtechniek Delft BV  
 Martinus Nijhofflaan 2  
 Postbus 1047  
 Tel: 015-2190300  
 Email adres: pbt.delft@pieters.net  
 www.pietersbouwtechniek.nl

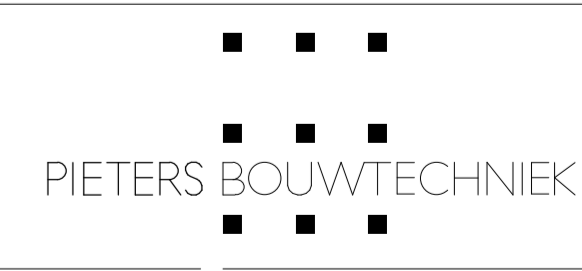

onderwerp: **Bestek perceel 2 Kelder -2**  
 formaat: 594x1100  
 schaal: 1:100  
 datum: 13-12-2013  
 projectleider: J. Versteegen  
 tekenaar: R. Hooymans  
 projectnr.: 311-115  
 tekeningnr.: B-02  
 versie: A

project: Museum Voorlinden - Wassenaar  
 opdrachtgever: Caldic Collectie B.V.  
 architect: Kraaijvanger - Rotterdam

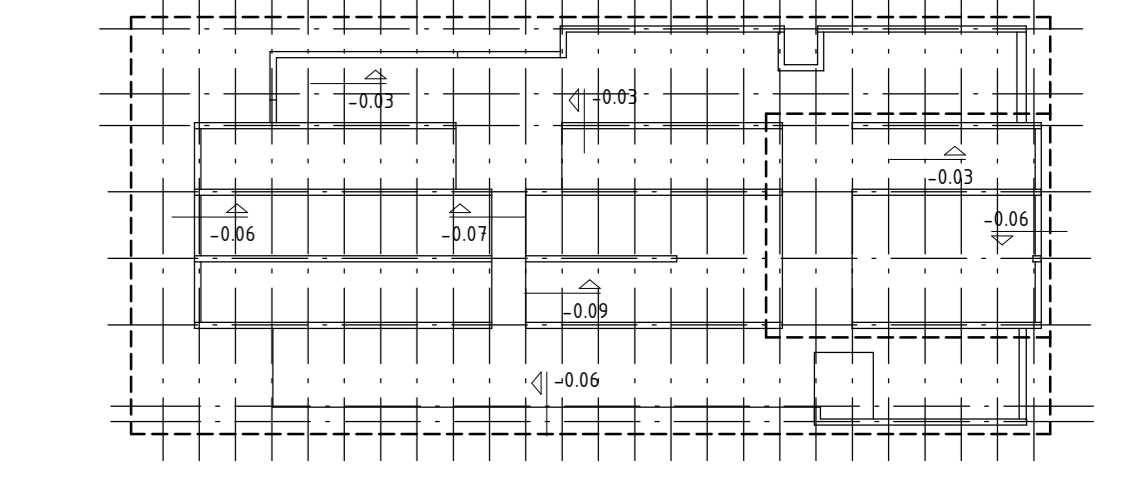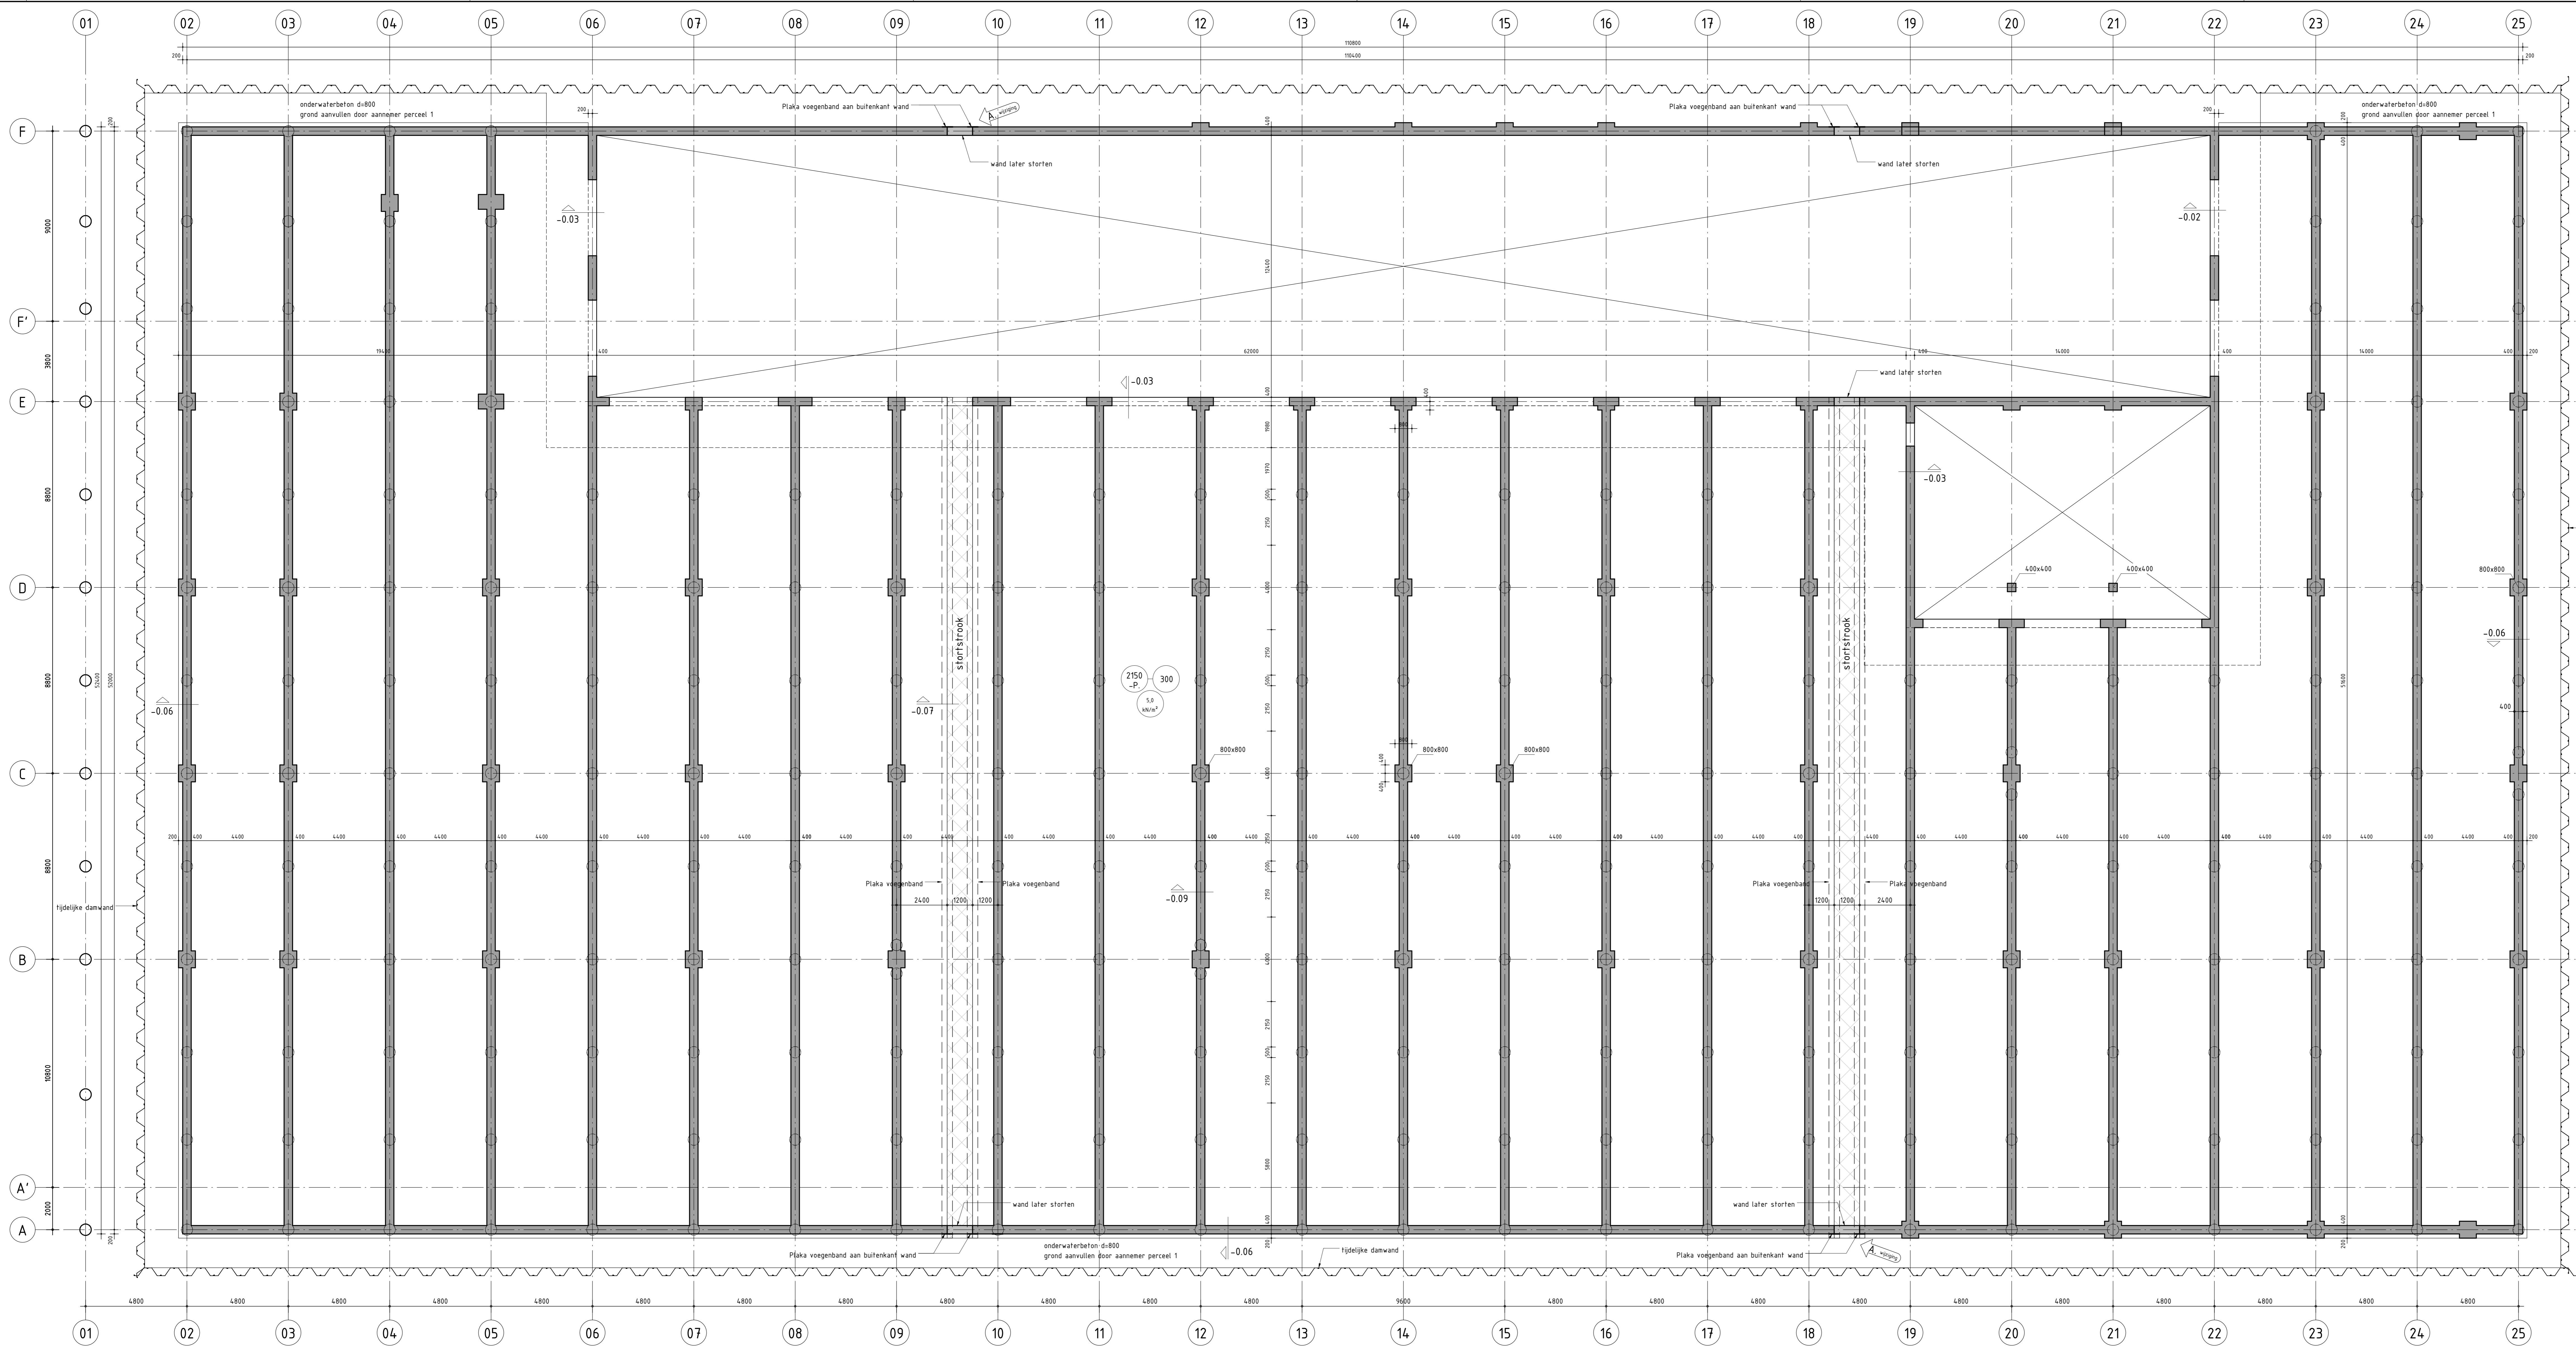

**ALGEMENE OPMERKINGEN**  
 - Damwanden conform damwandrekening aanneemr tek. 1044-TEK-001 (parceel 1).

**WATERDICHTHEID Kelder**  
 - Extra krimpwapening toepassen.  
 - T.o.v. de stortstroken Plaka voegband buitenliggend toepassen.  
 - Stortstroken 2 maanden open houden.  
 - Eis scheurwijdte = 0,1mm.  
 - Toepassen van krimparm befoemingsel conform bestek.

RENVODI BETONCONSTRUCTIE		Geldende voorschriften	
		VBE 1985	NEN 6720
		NEN 6720	NEN 6720
		NEN 6720	NEN 6720
		NEN 6720	NEN 6720
Constructie	Beton	Misiekasse	Dekking
Kelderwiel	C28/35	Boven - X12	25
Kelderwand	C28/35	Boven - X12	25
Begane grond	C28/35	Boven - X11	20
Vloer	Beton	Boven - X11	20
Wand	Beton	Boven - X12	25
Funderingsbalken	C28/35	Boven - X13	30
Beton in stalen bekken	C35/45	Ronde - X11	30
Strook	C35/45	X11	20

omschrijving	wijziging	datum	getekend

**Definitief**

Pieters Bouwtechniek Delft BV  
 Pieter van der Vliet 2  
 Postbus 1614  
 2626 BA Delft  
 Tel: 05-2190300  
 E-mail: info@pietersbouwtechniek.nl  
 www.pietersbouwtechniek.nl

Bestek perceel 2  
**Kelder -1**

opgesteld door: J. Verschuuren  
 getekend door: R. Hooyman  
 datum: 13-12-2013

311-115  
 tekening  
 B-03  
 A



