



gevel Noord Buitensingel

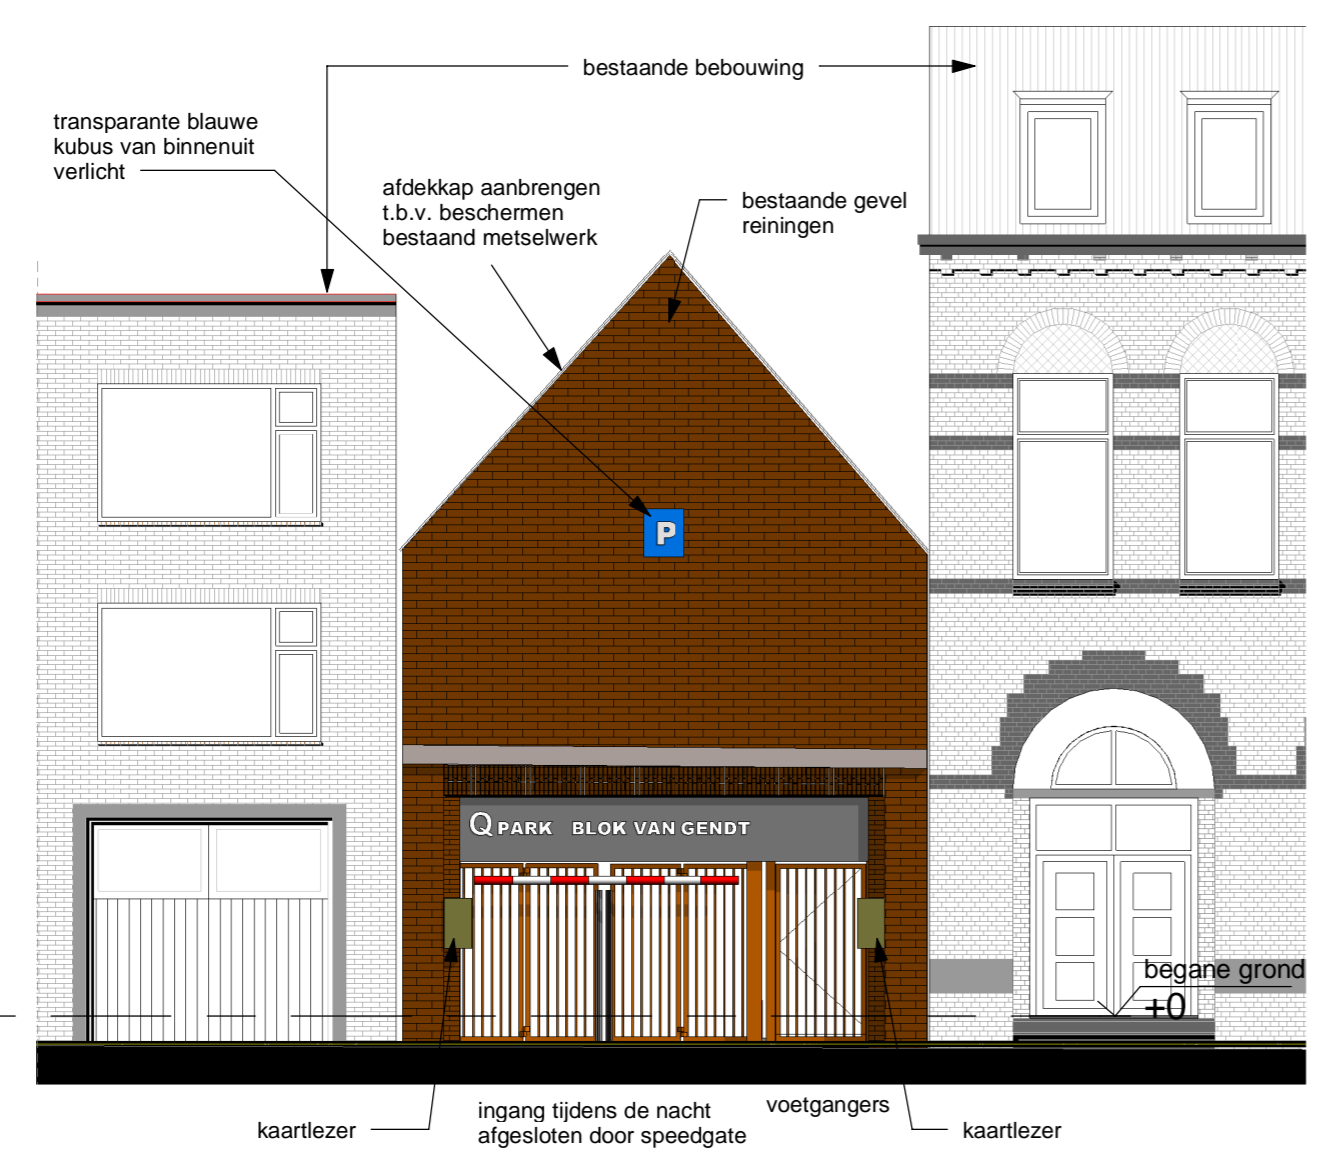

gevel Valuastraat

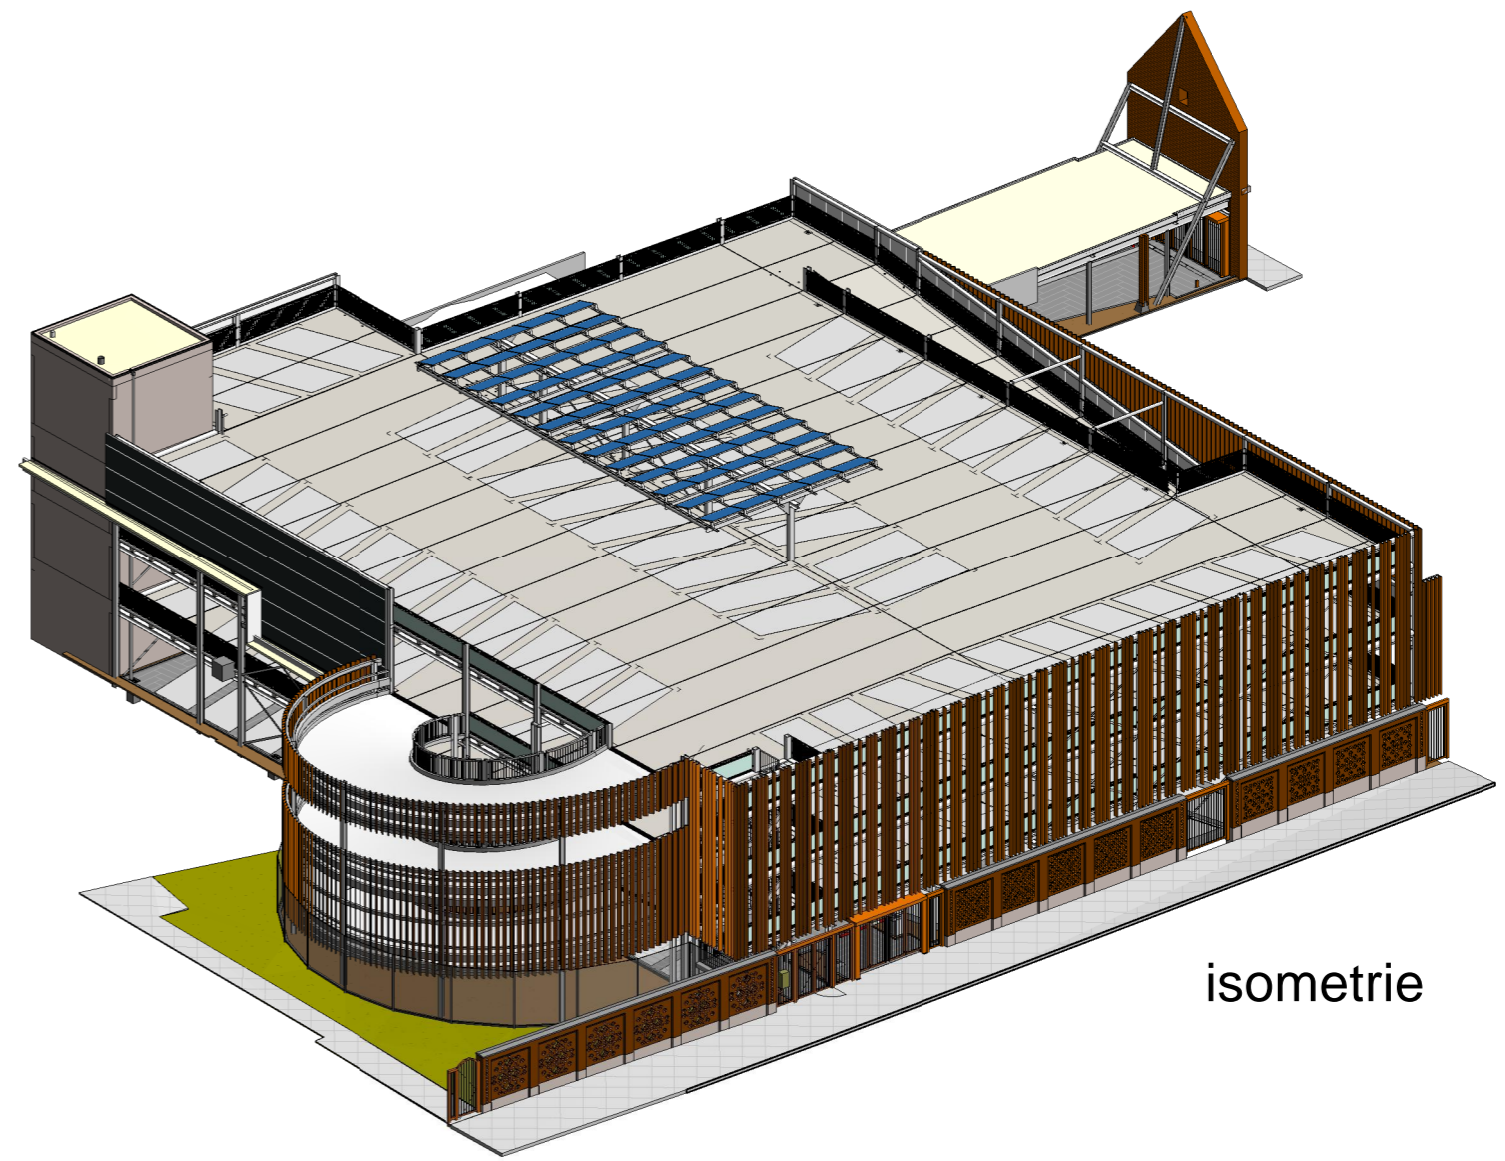

isometrie

Holland Immo Group BV

Parkeergarage Blok van Gendt Venlo
Gevelaanzichten

Schaal : 1 : 100	Status : Definitief	Pro. nr. : I44
Formaat : A2	Datum : 09-12-2019	Tek. nr. : WT-200
Getekend : GWE	Wijz. no. : 05-02-2020 A	

