


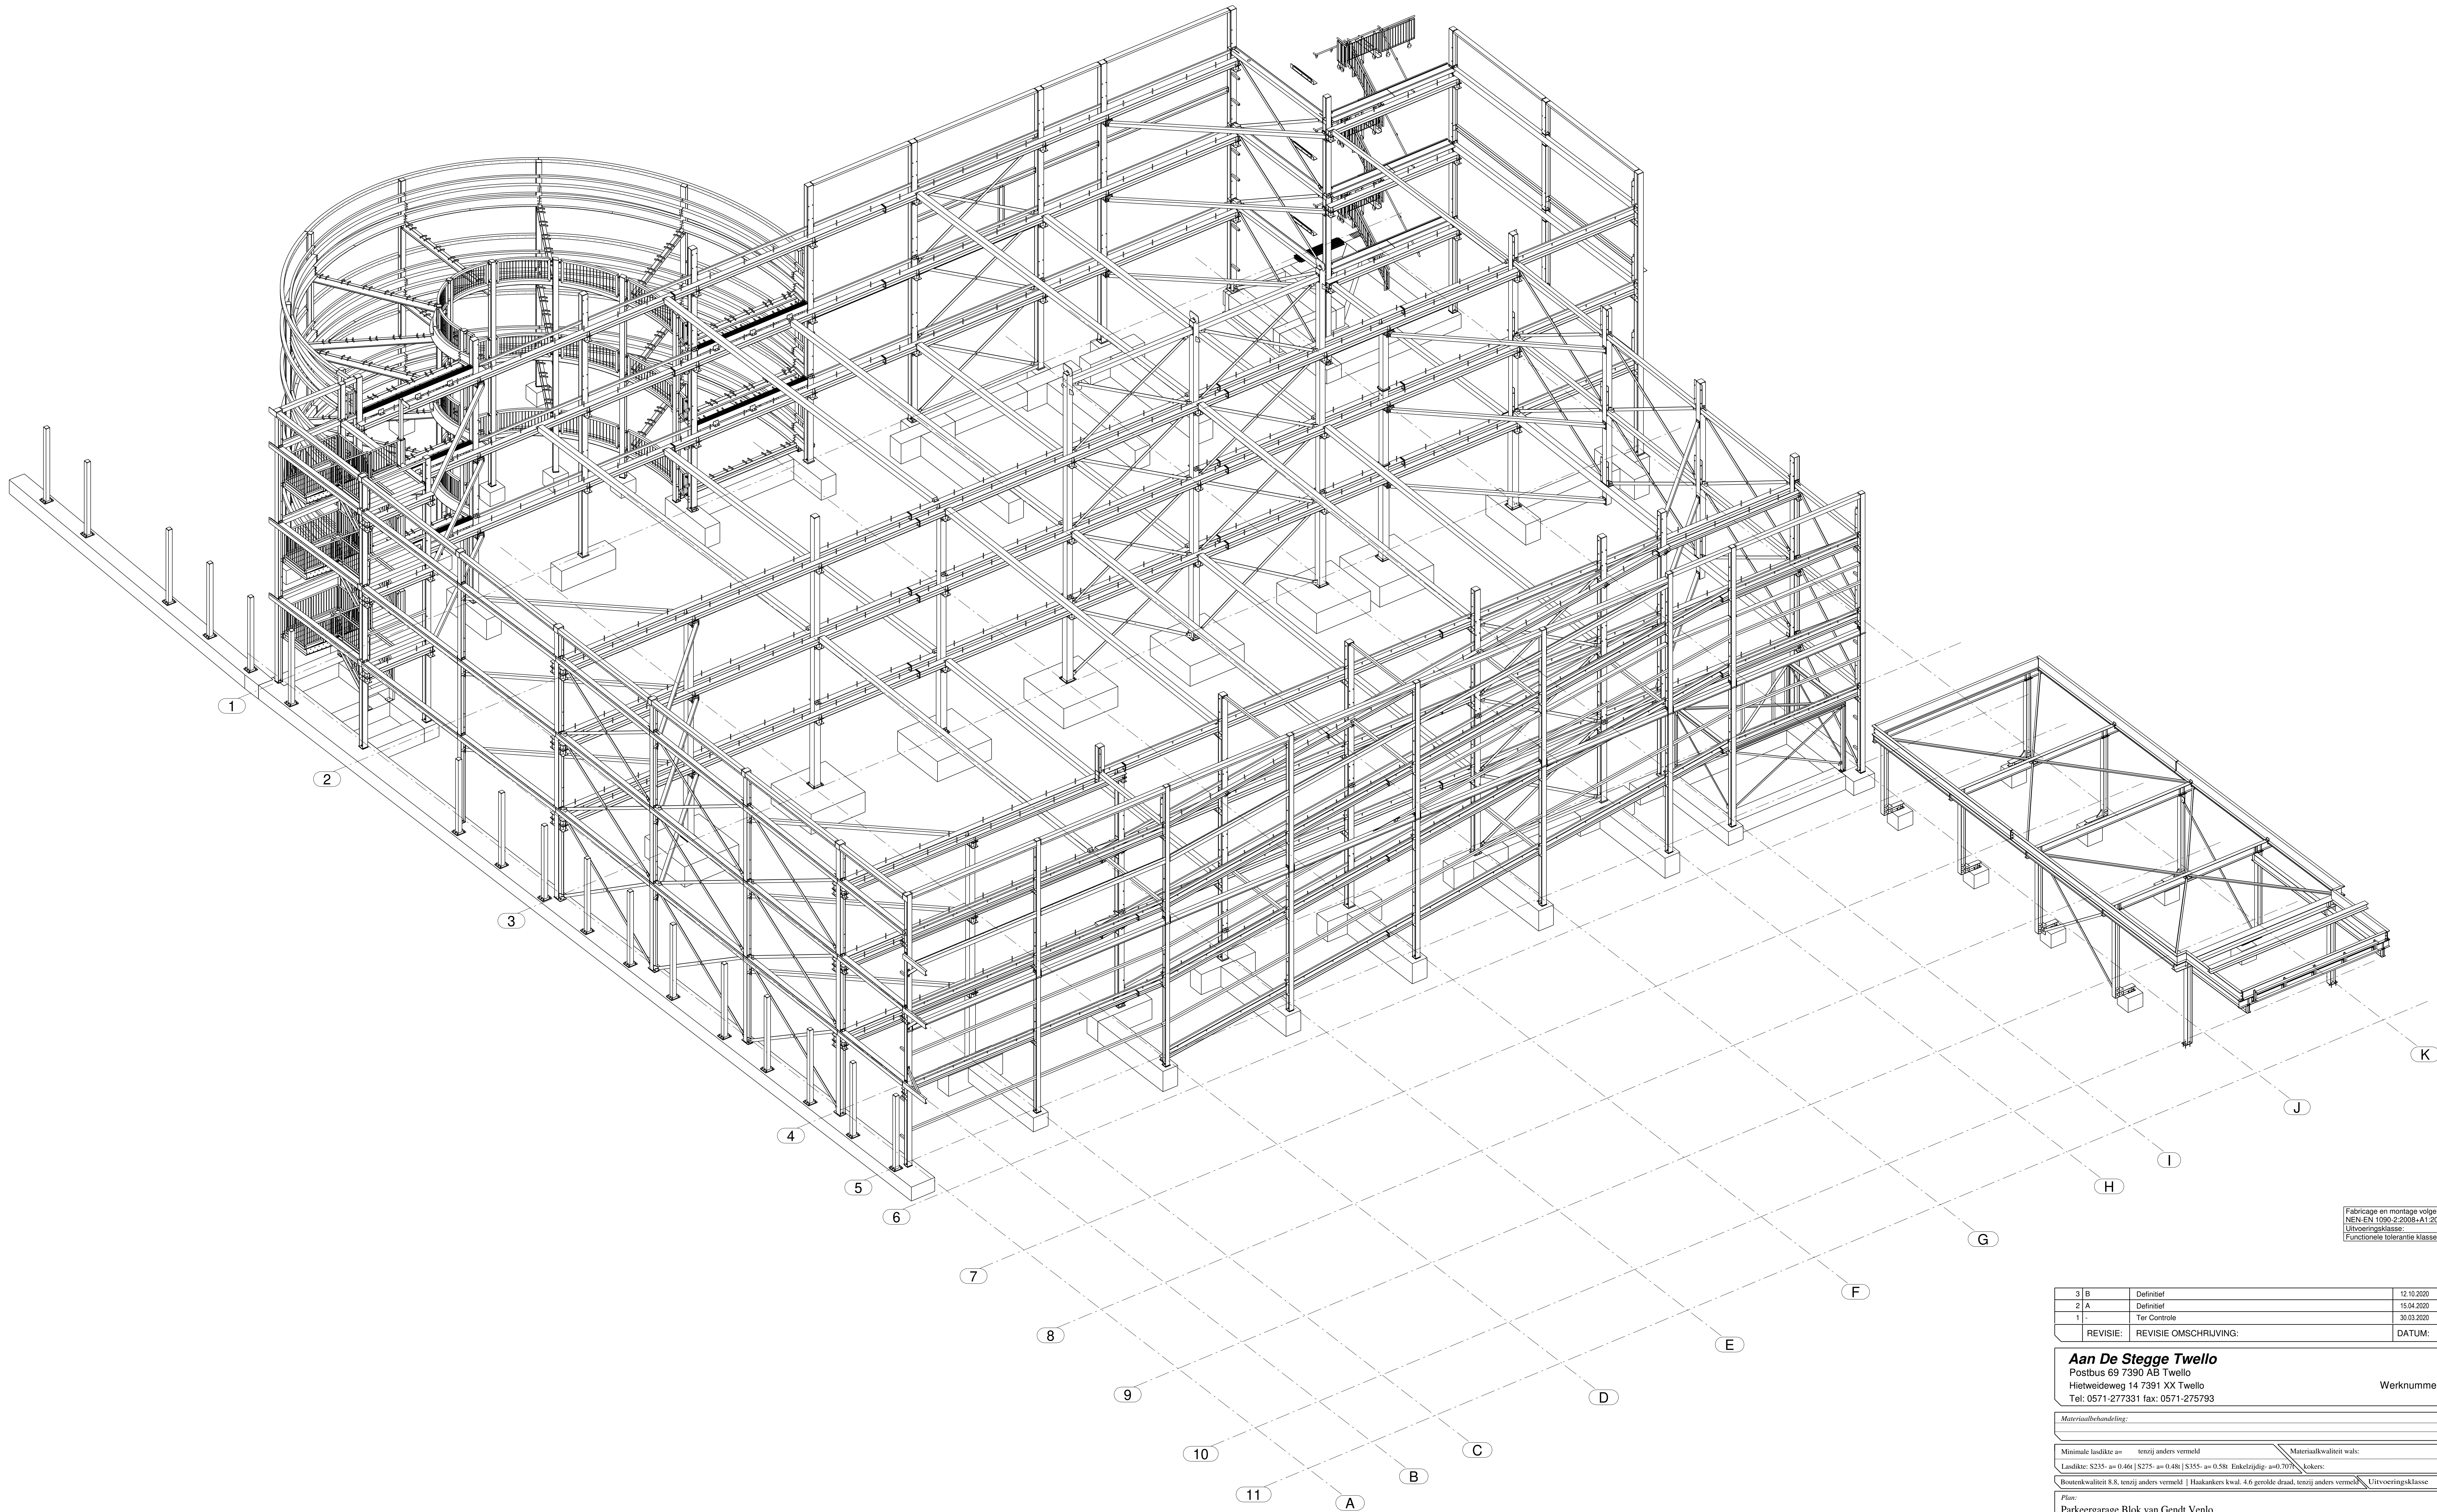

3Drender

Fabricage en montage volgens
NEN-EN 1090-2:2008+A1:2011
Uitvoeringsklasse:
Functionele tolerantie klasse: 0

3	B	Definitief	12.10.2020
2	A	Definitief	15.04.2020
1	-	Ter Controle	30.03.2020
REVISIE:		REVISIE OMSCHRIJVING:	DATUM:

Aan De Stegge Twello
Postbus 69 7390 AB Twello
Hietweideweg 14 7391 XX Twello
Tel: 0571-277331 fax: 0571-275793

Werknummer:

Materiaalbehandeling:

Minimale lastdikte as: tenzij anders vermeld
Lastdikte: S235- as 0.46t | S275- as 0.48t | S355- as 0.58t Enkelzijdig: as 0.70t kokers:
Bouten/waliteit 8.8, tenzij anders vermeld | Haakankers kwal. 4.6 gerolde draad, tenzij anders vermeld Uitvoeringsklasse

Plan:
Parkeergarage Blok van Gendt Venlo
Onderwerp:
Staaloverzicht 3D
Opdrachtgever:
Bouwbedrijf Aan De Stegge Twello



klurakon bv
ADVIESBURO VOOR STAALCONSTRUCTIES
Bergweg 2 7061 DJ Terborg
Tel. 0319-344600 E-mail: info@klurakon.nl

Schaal: 1:70
Teg.: B.Oving
Formaat: 1189x841
Order: 20-202

TEKENINGNUMMER:
8^B