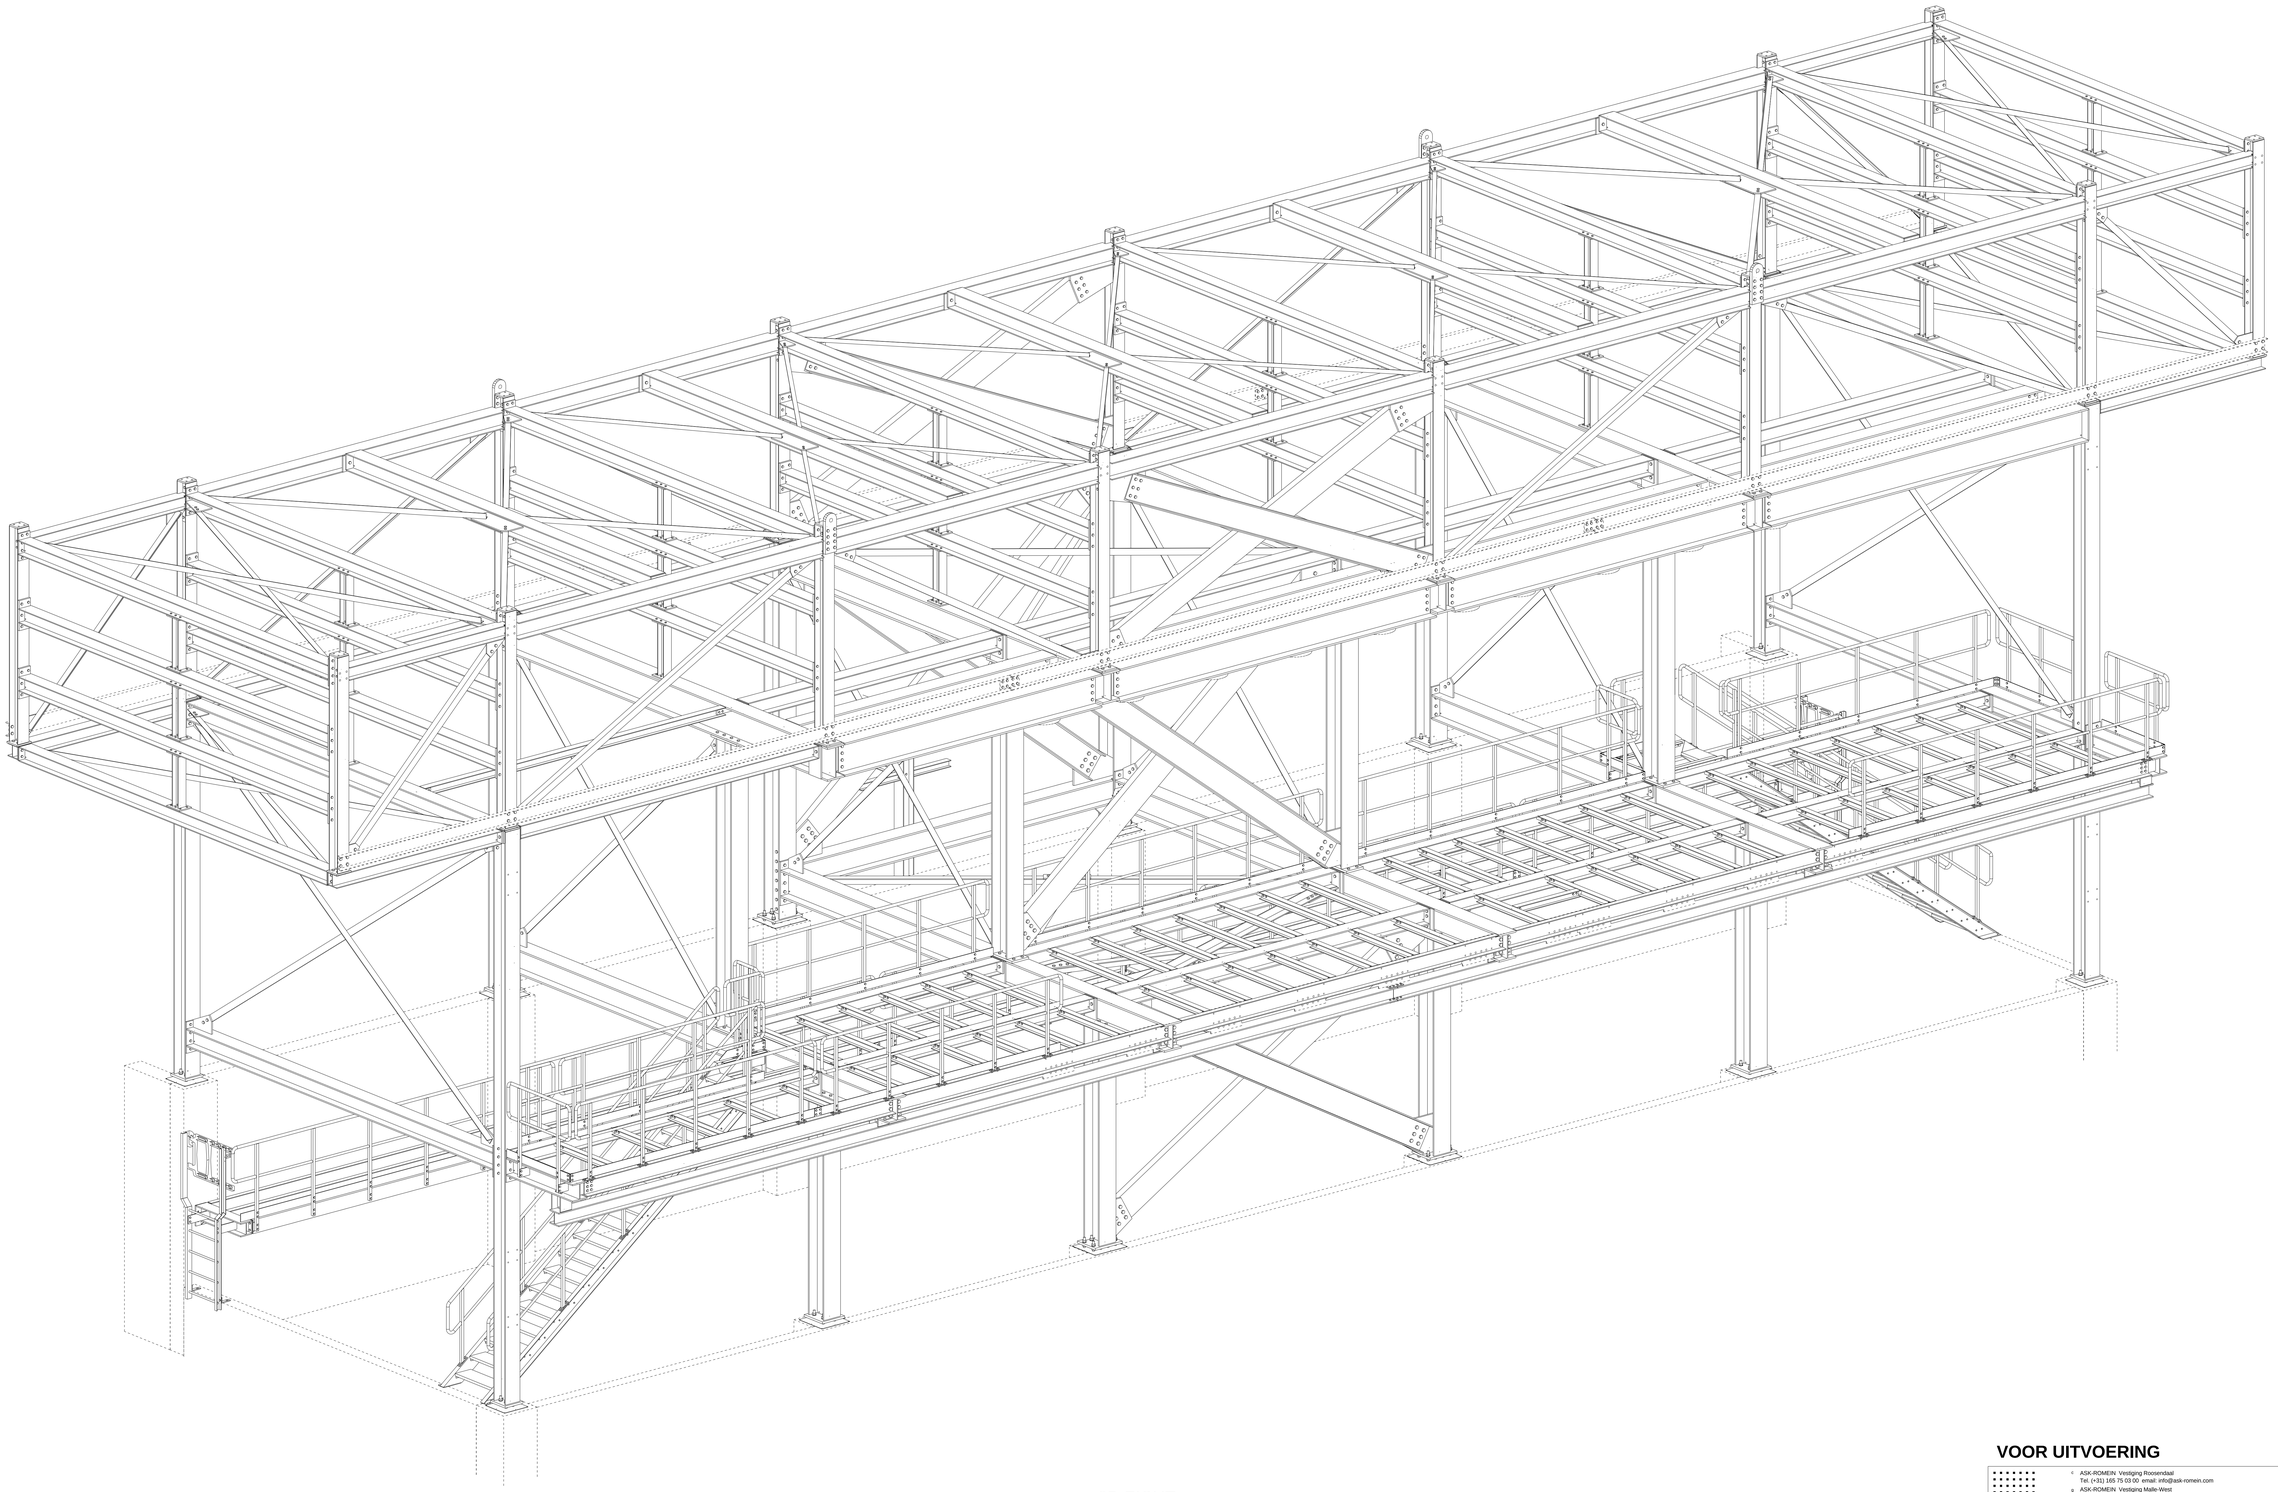

3D ZICHT
SCHAAL 1:30

CE

Fabricage en montage volgens NEN-EN 1090-2:2008+A1:2011

Uitvoeringsklasse:

Functionele toleranticklasse: 1

VOOR UITVOERING

c ASK-ROMEIN Vestiging Roosendaal
Tel. (+31) 165 75 03 00 email: info@ask-romein.com
g ASK-ROMEIN Vestiging Malle-West
Tel. (+32) 3320 24 00 email: info.be@ask-romein.com
c ASK-ROMEIN Vestiging Vlissingen
Tel. (+31) 113 61 29 01 email: info@ask-romein.com

ASK ROMEIN STAALBOUW

Indien niet anders vermeld:
alle lassen: a=4
bouten kwaliteit: 8.8

Opdrachtgever:
STANDIC

Werk:
PIPE RACK 1 - 8

Inhoud:
3D OVERZICHT PR7

Rev.	Revisie datum	Get.	Gec.
1	02.04.2020	Duwi	Duwi
0	18.03.2020	Duwi	Duwi

Get.: Duwi
Schaal: zie aanzicht
Gec.:
Datum: 02.04.2020
Projectie:
Formaat: A0
Ordernummer: 202003
Tekening: 71