



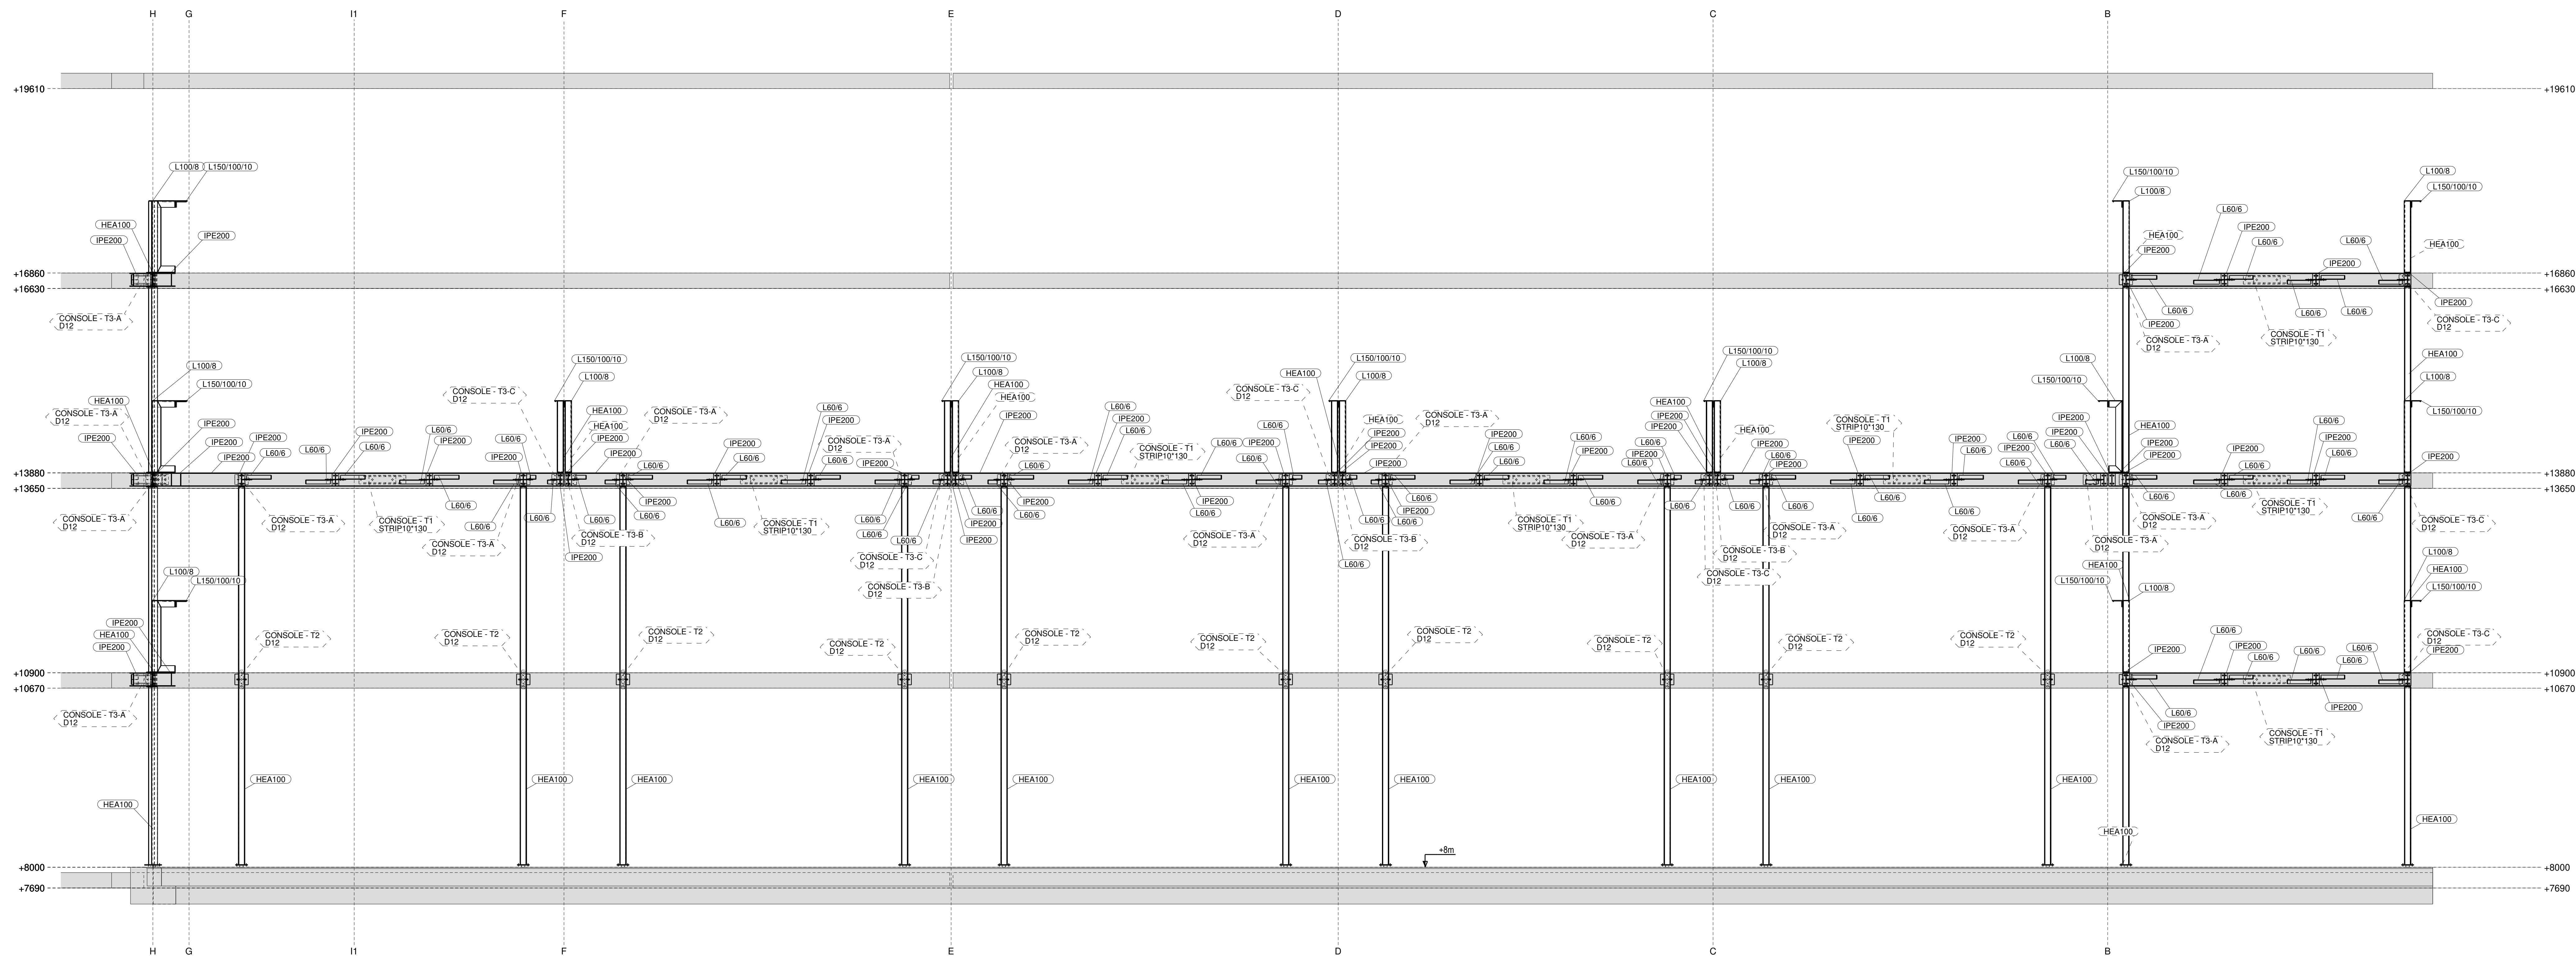

den 7-7
1:35

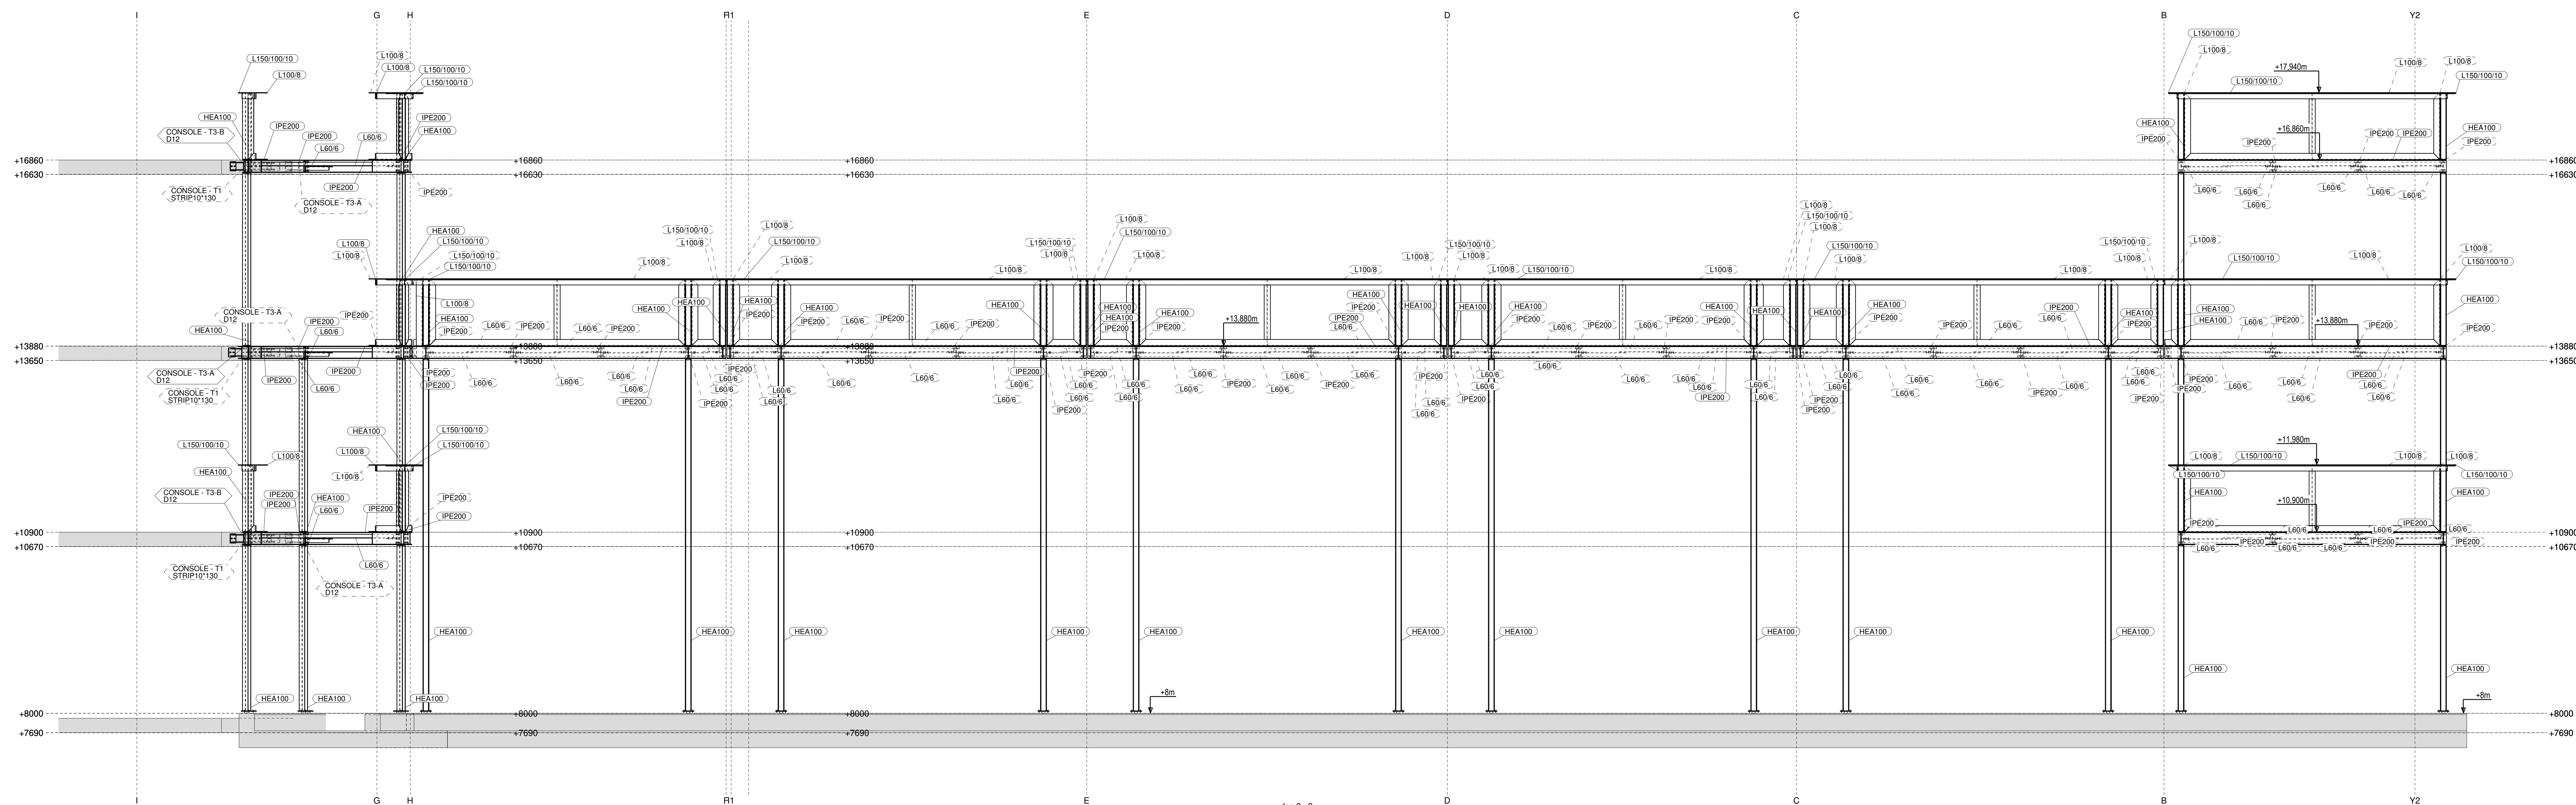

den 8-8
1:35

A	05-04-2019	Aanpassing volgens opmerkingen	(mail 18-03-2019)
Index	Datum	Omschrijving	
Janssens bvba metaalconstructie / montage dak- & wandbekleding Kuipersstraat 1 3550 Bochelt tel : +32 89 46 14 47 fax : +32 89 47 31 95 info@janssensbvba.be			
ACH - CONSTRUCT			Datum : 14.02.2019
			Tekenaar : DF
Huleries			Project : 181037-B
Terrassen - gebouw B			Project : 181037-ACH Construct Huleries, Gebouw B
AANZICHT 7-7 + 8-8			Tek. : G 10 A