




Aanzicht as A
1:100

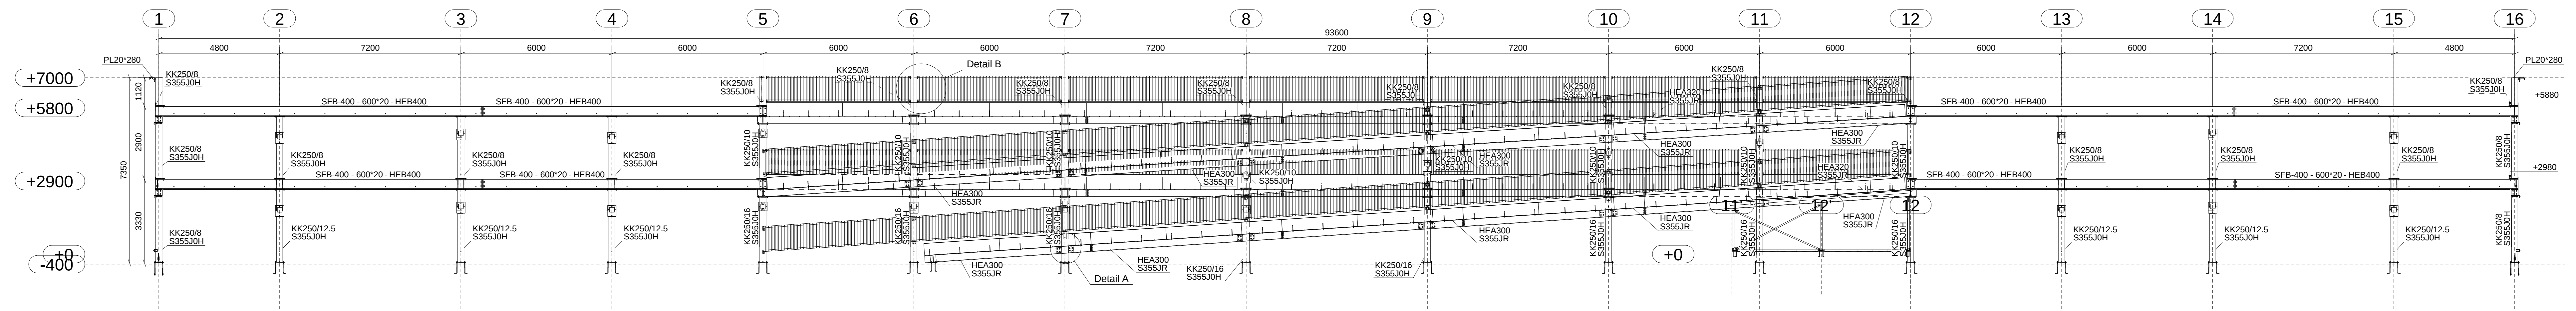


Aanzicht as D
1:100

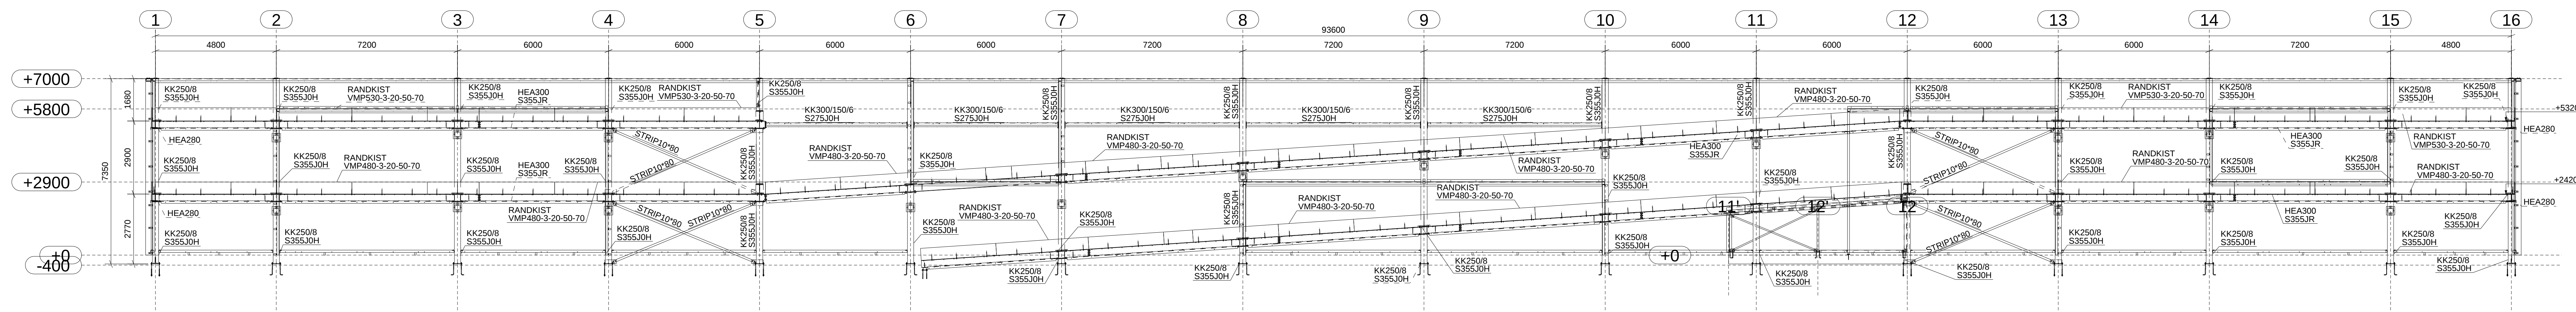


Aanzicht as G
1:100

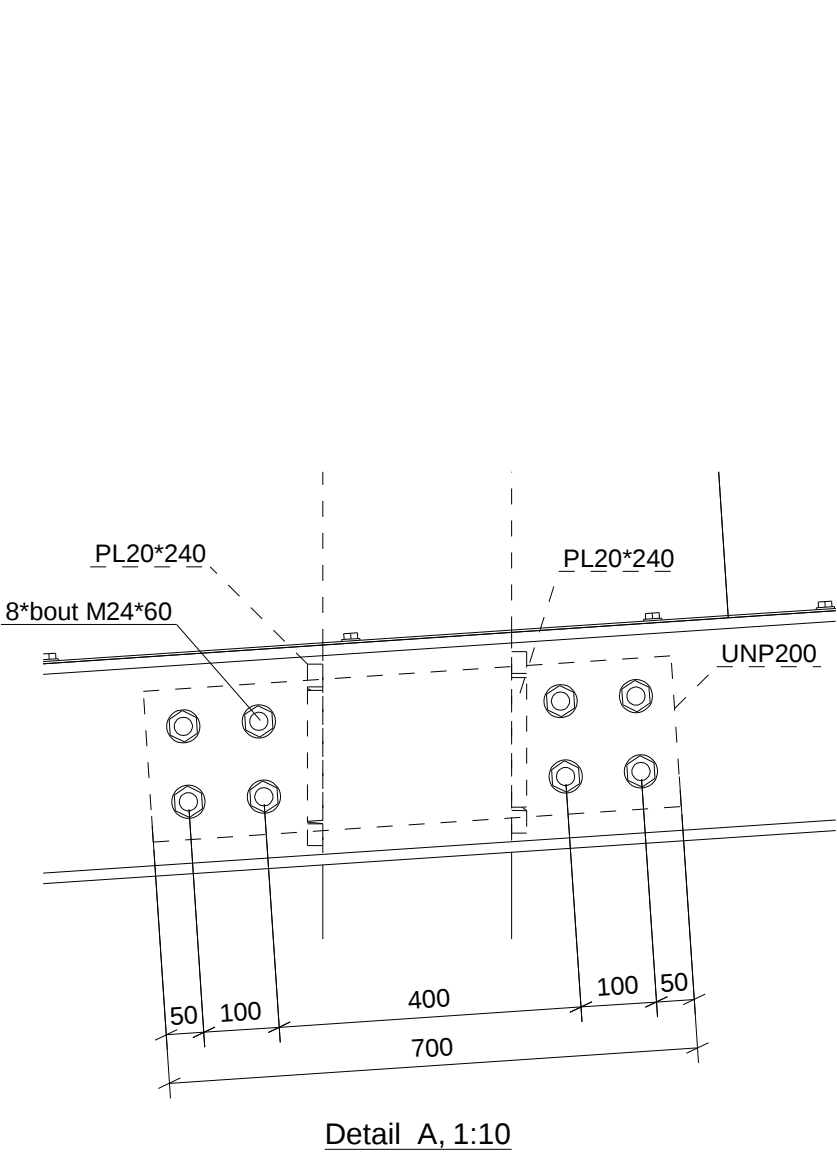


Detail A 1:10

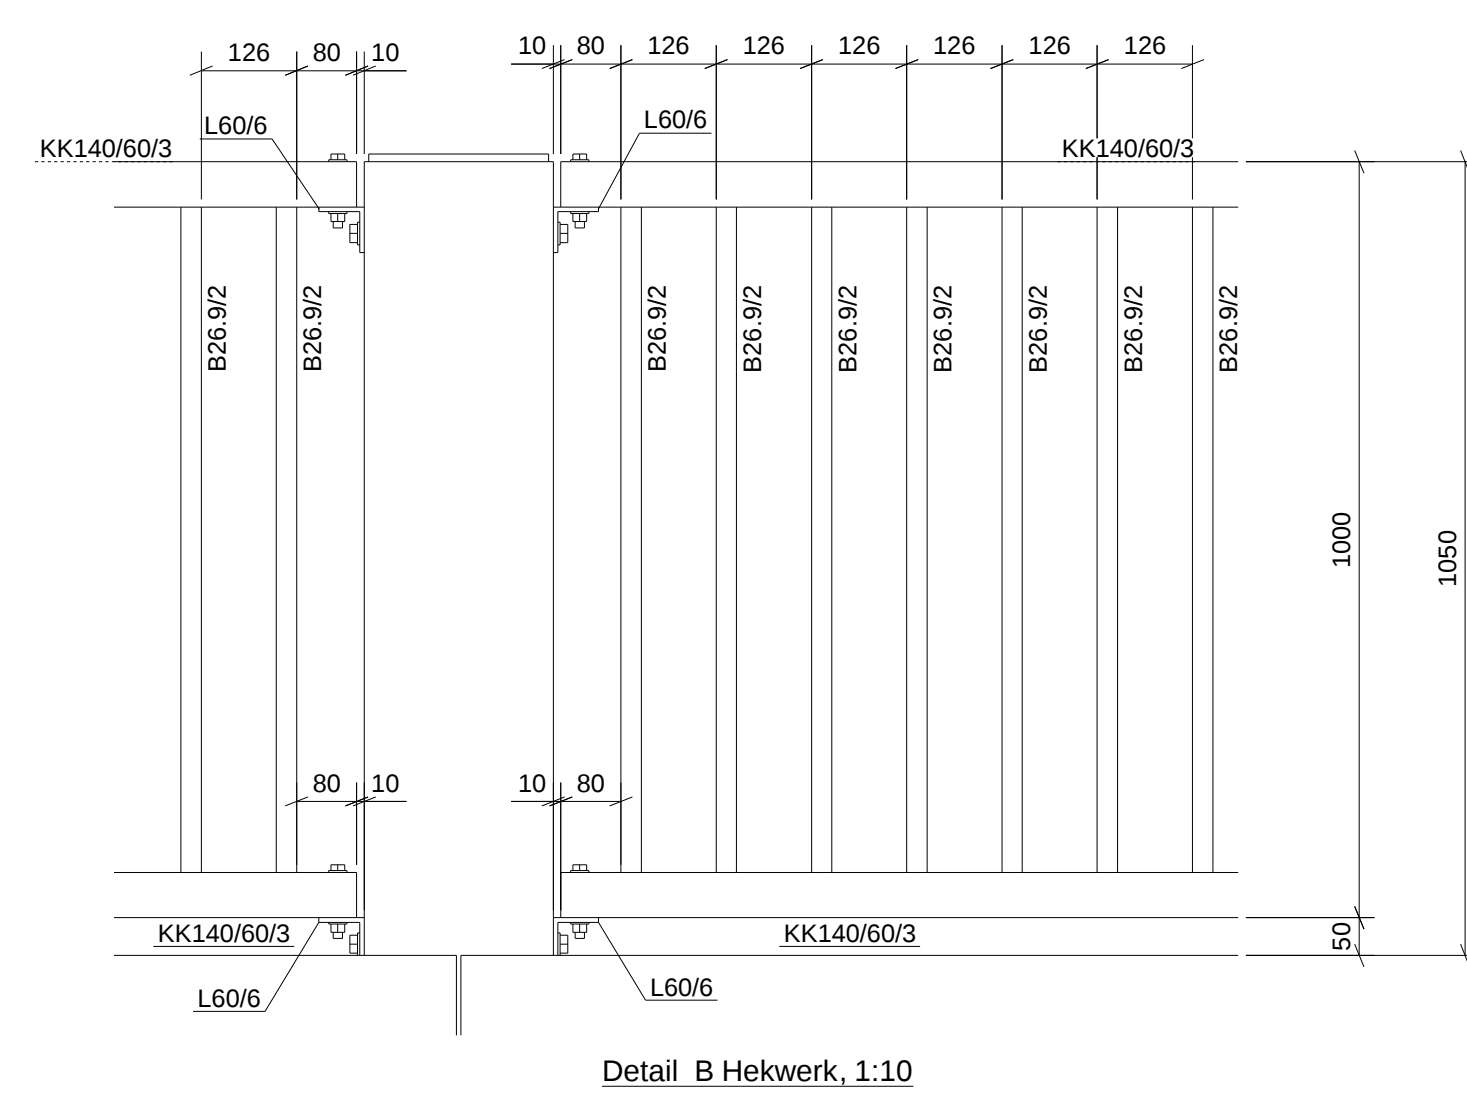

Detail B Hekwerk 1:10

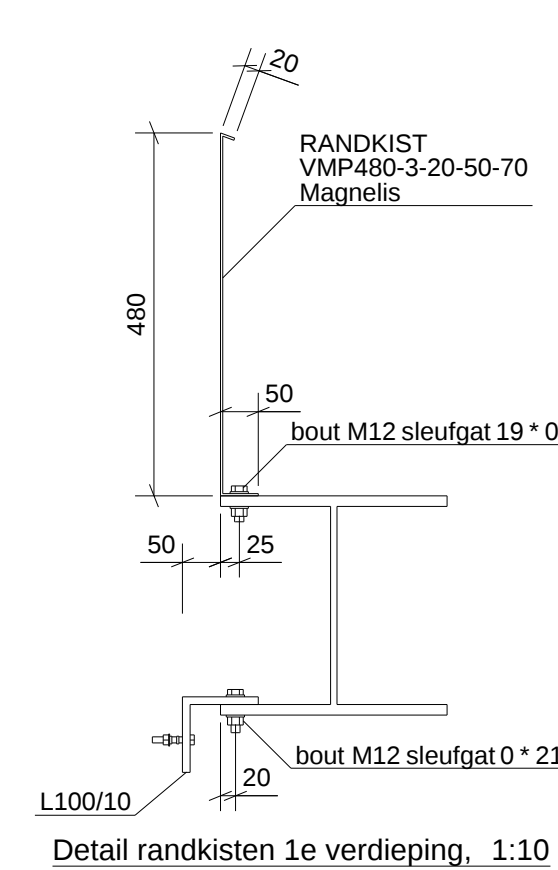

Detail randomist 1e verdieping 1:10

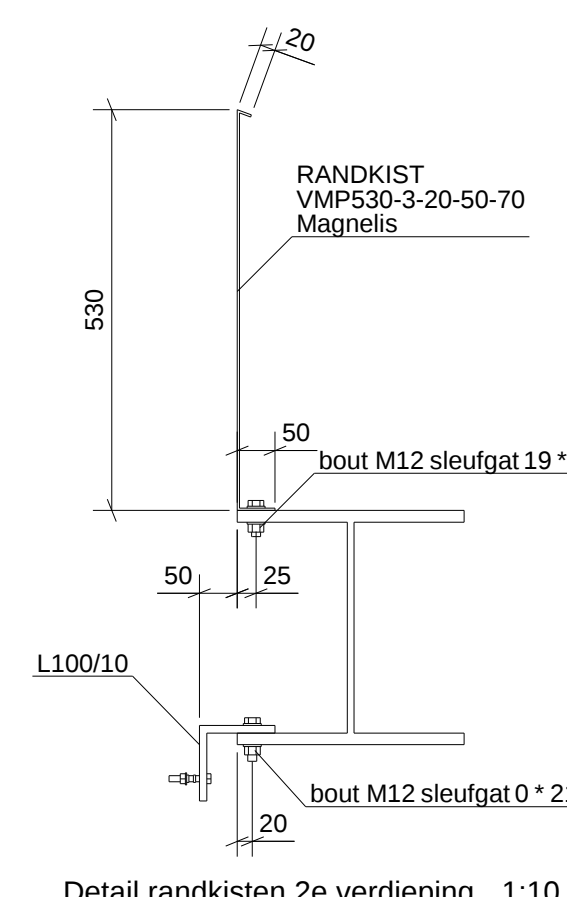

Detail randomist 2e verdieping 1:10

RENVOOI STAALCONSTRUCTIE			
Staalkwaliteit SFB / THQ :		S355JR (tenzij anders vermeld)	
Staalkwaliteit Buizen / kokers :		S275J0H (koud gevormd) (tenzij anders vermeld)	
Staalkwaliteit overige walsprofielen :		S235JR (tenzij anders vermeld)	
Boutkwaliteit :		8.8 gerold	
Ankerkwaliteit :		4.6 gerold	
2	B	Hoofdconstructie definitief	28.11.2019
1	A		19.11.2019
Rev. no.	Revisie merk	Revisie omschrijving	Revisie datum
Gecontroleerd			
Project:			
Parkeergarage PUI Wageningen			
Onderdeel:			
Aanzicht as A, D, G			
Opdrachtgever: Stam & De Koning			
schaal: 1:100	formaat: 1189x841	getekend: AD	
details: 1:10	startdatum: 18.10.2019	plottedatum: 06.01.2020	
		werkno. VS19-0076	
Plaaglagen 16 7463 PH PO Box 83 7460 AB Rijssen, The Netherlands		bladno. G 4/ B	
(t) +31(0)548-539000 (e) info@vsc.nl (w) www.vsc.nl			