


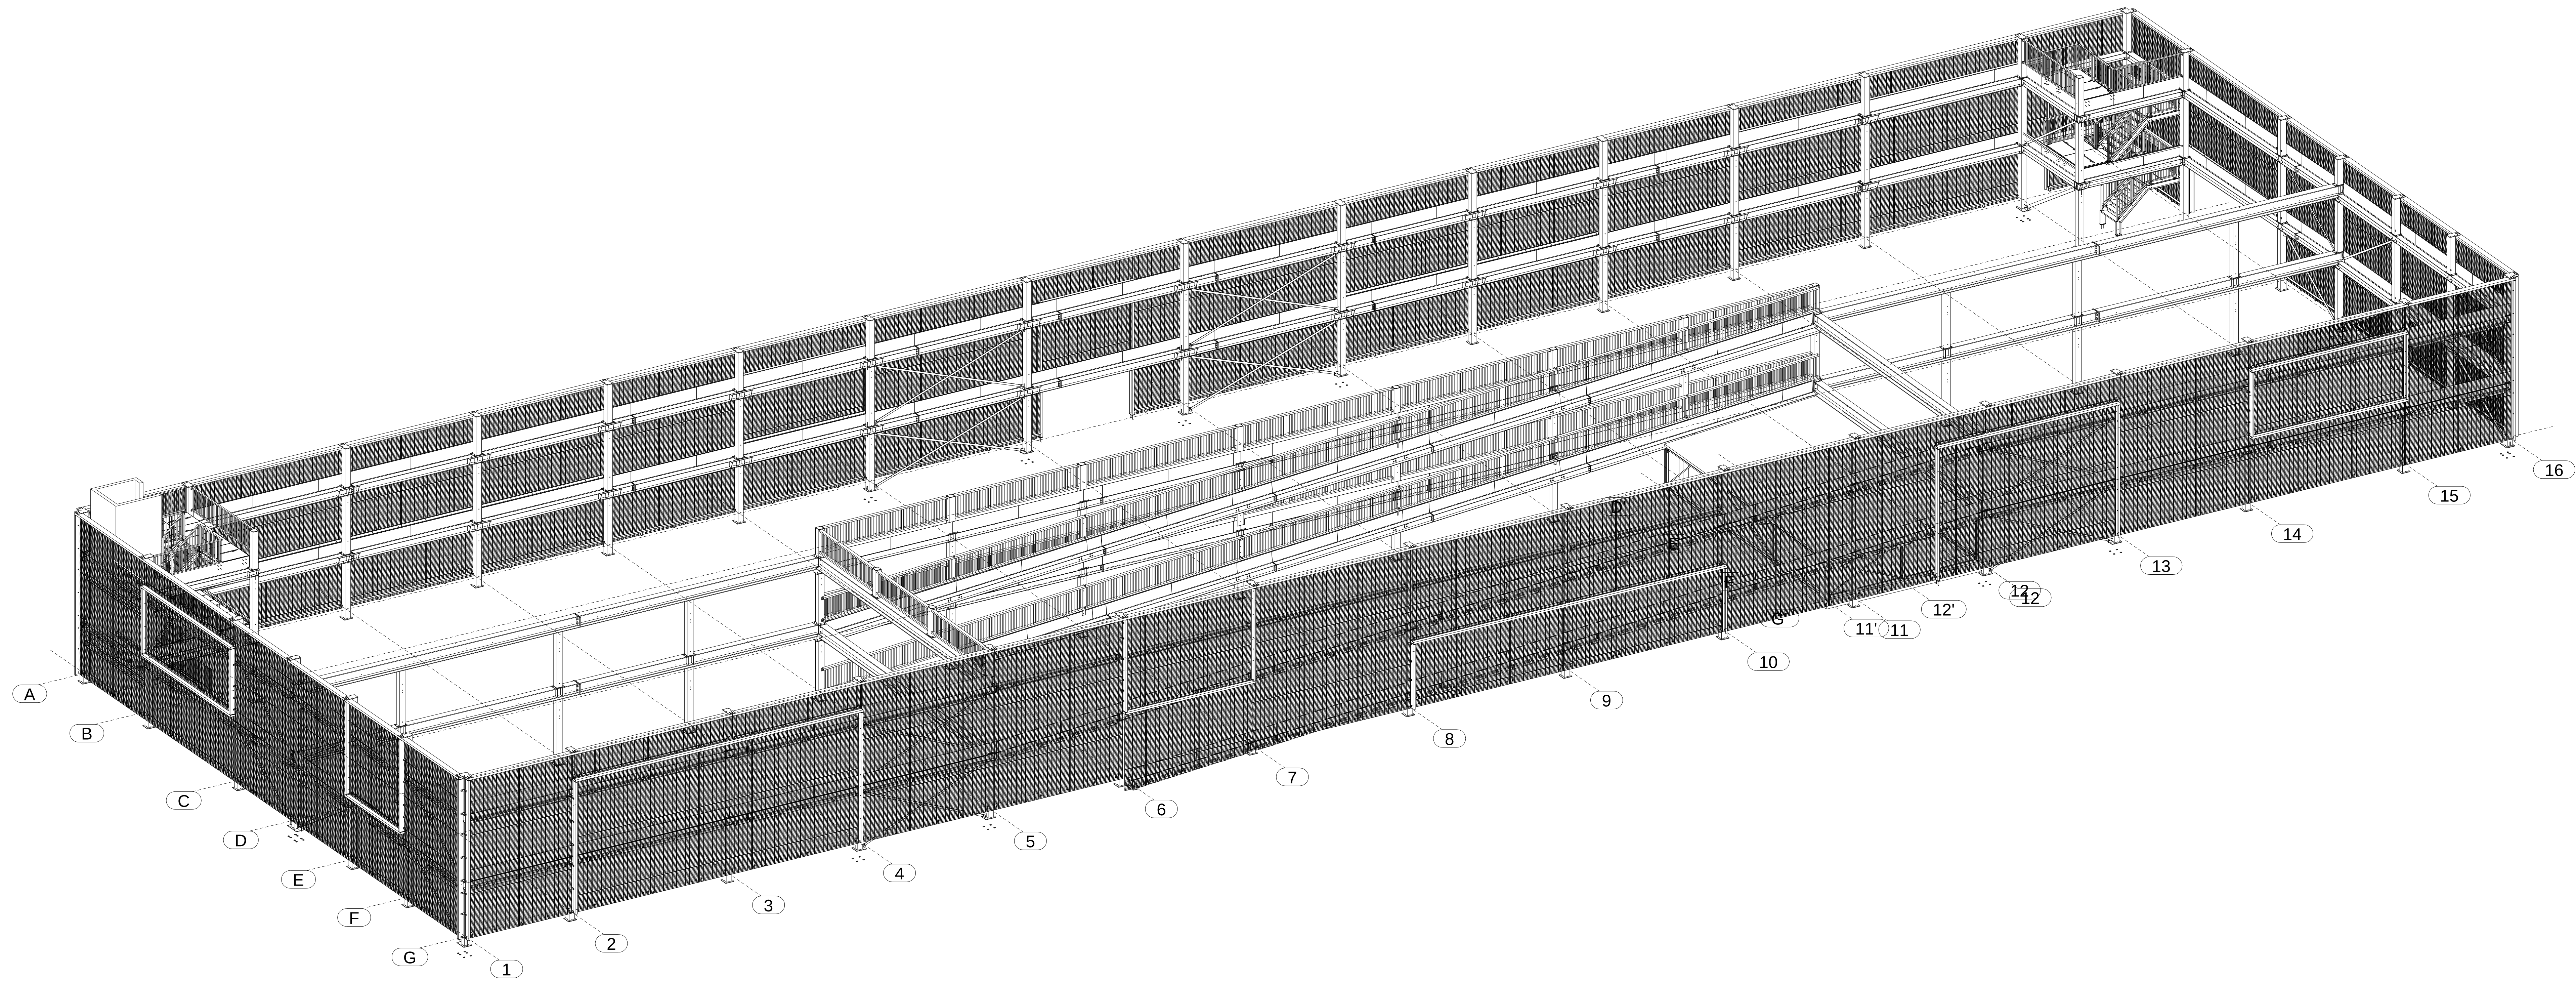

3d
1:100

RENVOOI STAALCONSTRUCTIE			
Staal kwaliteit SFB / THQ :	S355JR	(tenzij anders vermeld)	
Staal kwaliteit Buizen / kokers :	S275J0H	(houd gevormd) (tenzij anders vermeld)	
Staal kwaliteit overige walsprofielen :	S235JR	(tenzij anders vermeld)	
Bout kwaliteit :	8.8	gerold	
Anker kwaliteit :	4.6	gerold	

Rev. no.	Revisie merk.	Revisie omschrijving	Revisie datum	Gecontroleerd
----------	---------------	----------------------	---------------	---------------

Project: Parkeergarage PUII Wageningen

Onderdeel: 3D Gevels

Opdrachtgever: Stam & De Koning

schaal: formaat: 1189x841 getekend: AD

details: 1:100 startdatum: 18.10.2019 plotdatum: 06.01.2020

voortman STEEL GROUP		werkn.	VS19-0076
Plaaglagen 16 7463 PH PO Box 83 7460 AB Stijpen, The Netherlands		bladno.	G 19
(t) +31(0)548-539000 (e) info@vsc.nl (w) www.vsc.nl			