


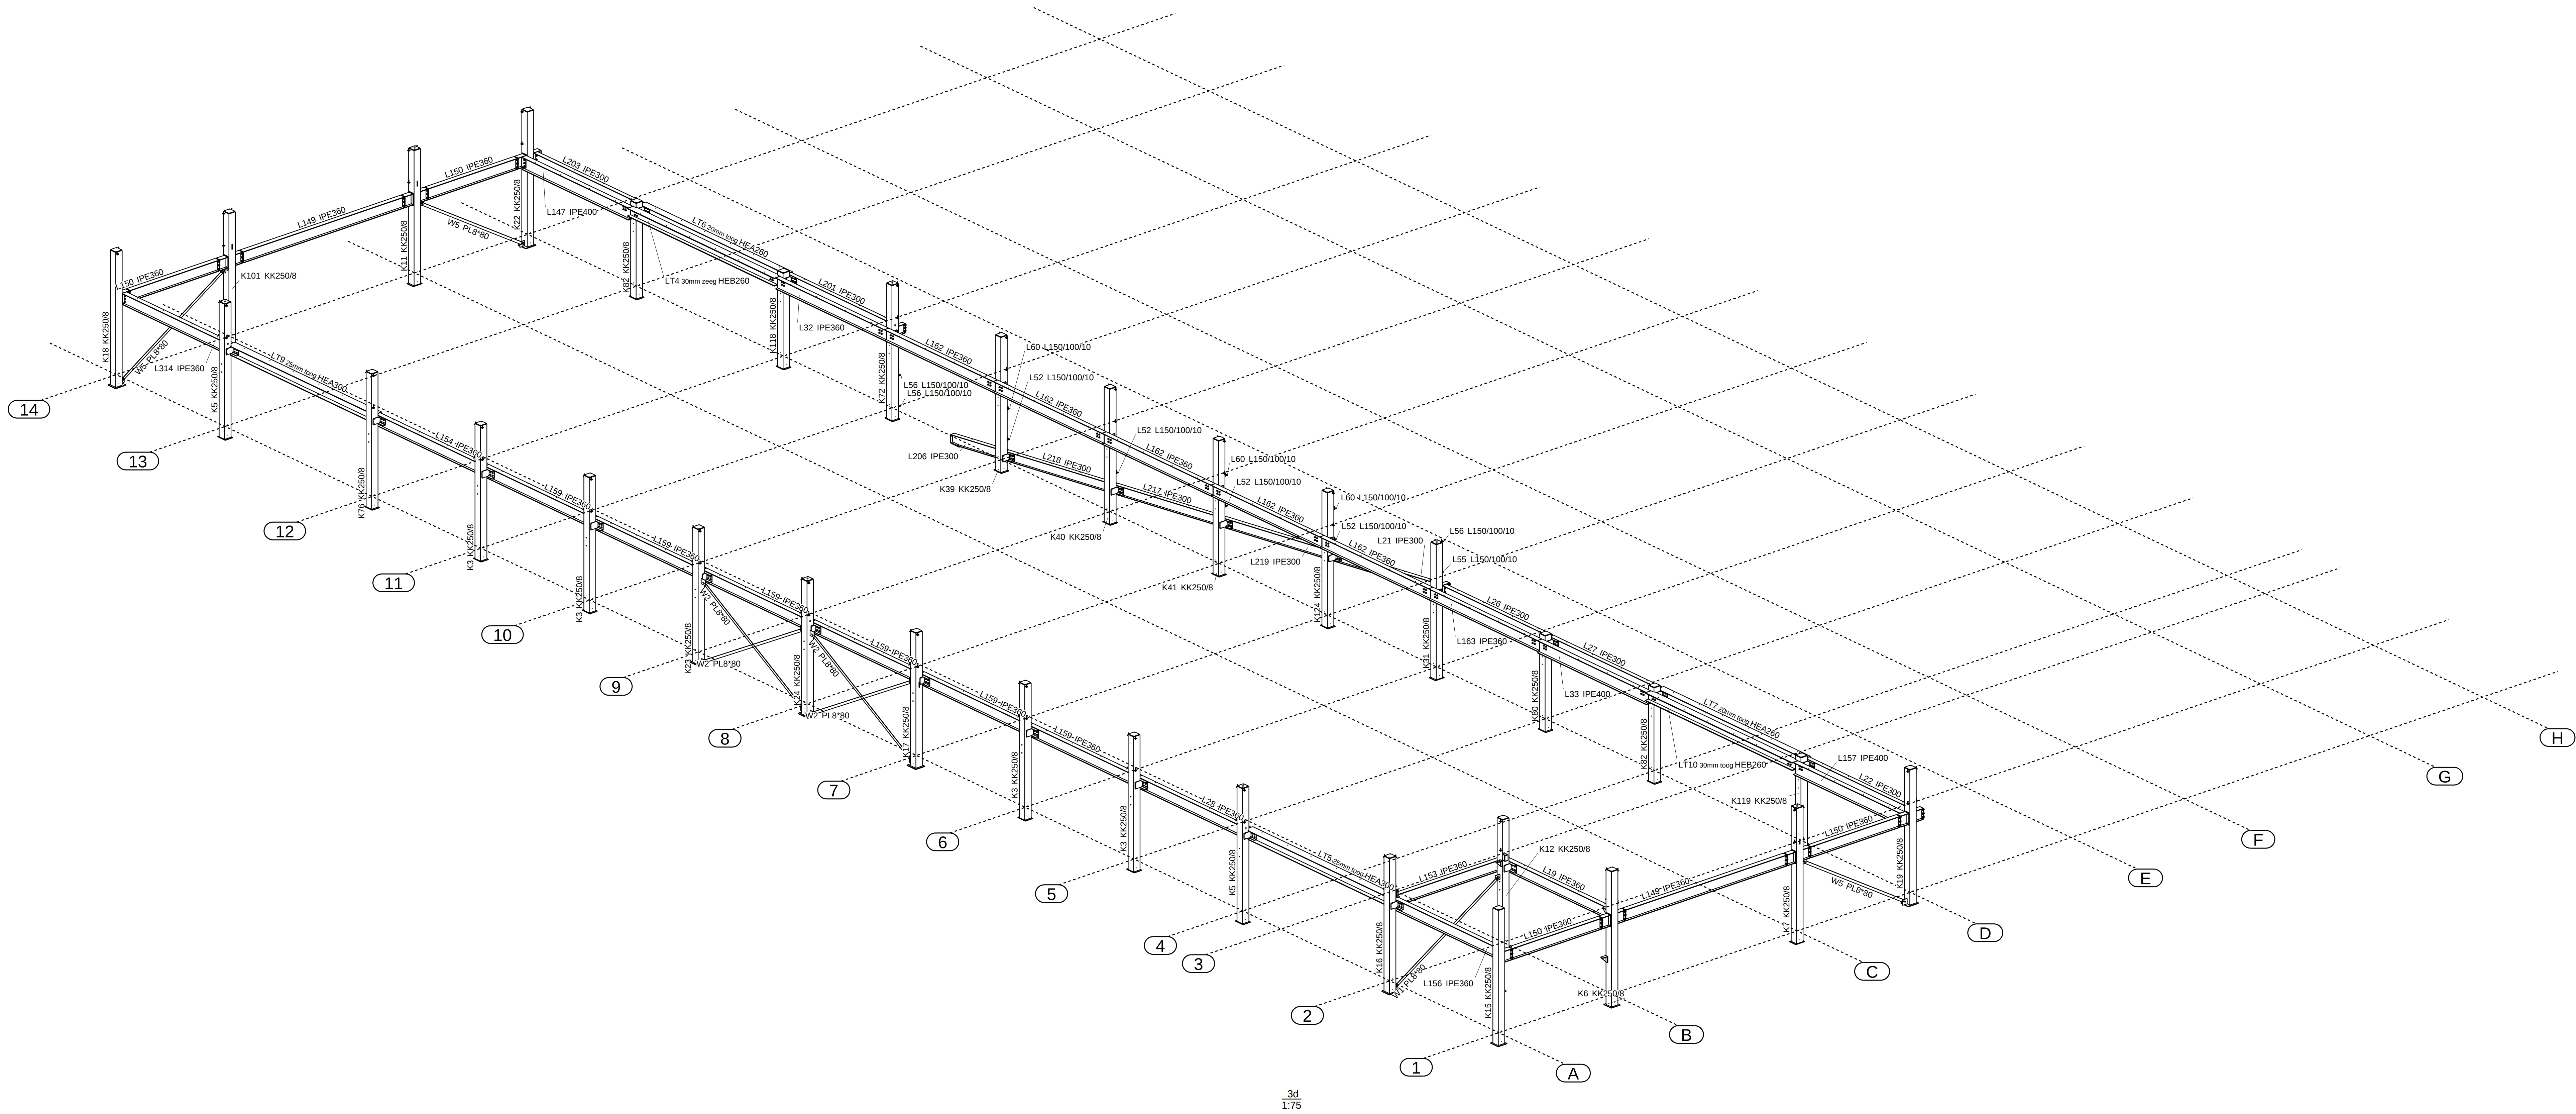

3d
1:75

RENVOOI STAALCONSTRUCTIE

Staalkwaliteit SFB / THQ : S355JR (zieci anders vermeld)

Staalkwaliteit Buizen / kokers : S275J0H (zoud gevormd) (zieci anders vermeld)

Staalkwaliteit overige walsprofielen : S235JR (zieci anders vermeld)

Boutkwaliteit : 8.8 geroild

Ankerkwaliteit : 4.6 geroild

Rev. no. | Revisie merk | Revisie omschrijving | Revisie datum | Gecontroleerd

Project: Parkeergarage Welkoop Apeldoorn

Onderdeel: 3D OVERZICHT FASE 100

Opdrachtgever:

schaal: formaat: 1189x841 getekend: vov

details: 1:75 startdatum: plotdatum: 26.03.2020

Plaaglagen 16 7463 PH PO Box 93 7460 AB Rijssen, The Netherlands

voortman STEEL GROUP

(t) +31(0)548-539000 (e) info@vsc.nl (w) www.vsc.nl

werkn. VS19-0081

bladno. G 112