


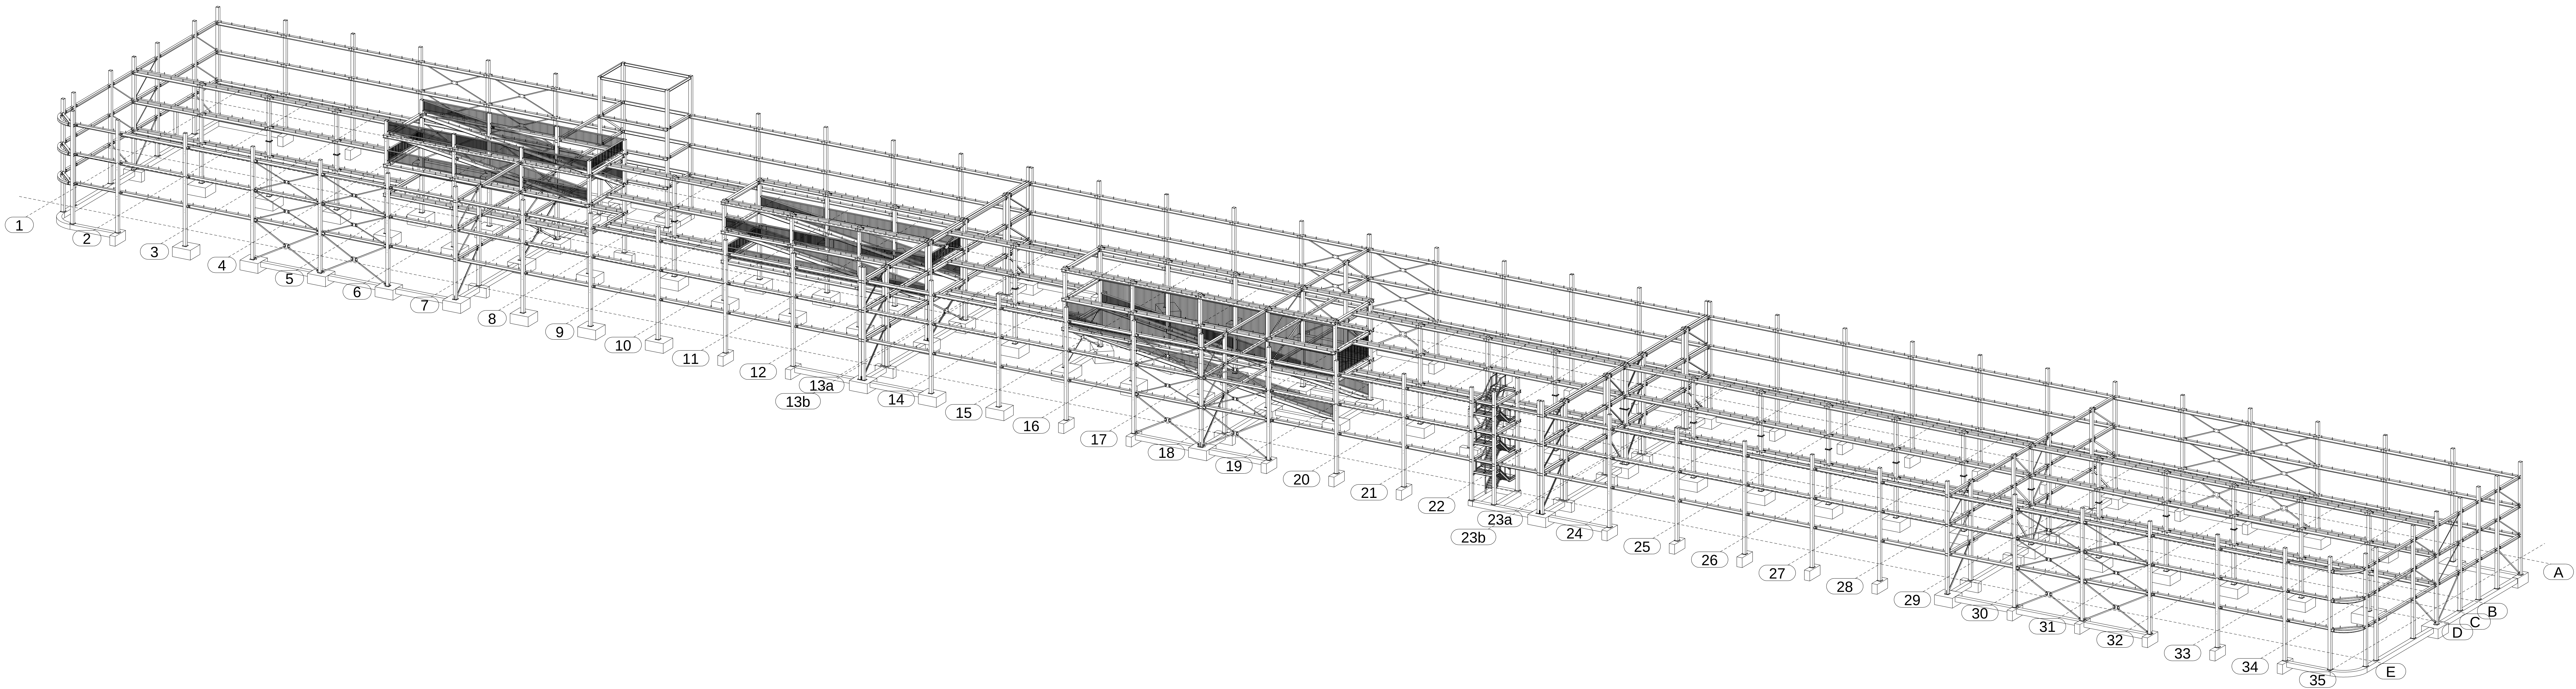

3d
1:215

RENVOOI STAALCONSTRUCTIE

Staal kwaliteit SFB / THQ : S355JR (hierzij anders vermeld)

Staal kwaliteit Buizen / kokers : S275J0H (koud gevormd) (hierzij anders vermeld)

Staal kwaliteit overige walsprofielen :S235JR (hierzij anders vermeld)

Bout kwaliteit : 8.8 gerold

Anker kwaliteit : 4.6 gerold

3B

Definitief

11.04.2019

2A

Definitief

20.03.2019

1-

Profielering ter controle

23.01.2019

Rev. no.

Revisie merk

Revisie omschrijving

Revisie datum

Gecontroleerd

Project:

Parkeergarage Jumbo NDC Nieuwegein

Onderdeel:

3D OVERZICHT

Oprichting:

EZ Park Innoveren in Parkeren

schaal:

formaat: 1189x841

getekend: AD

details: 1:215

startdatum: 16.01.2019

plottedatum: 11.04.2019

voortman

STEEL GROUP

Plaaglagen 16 7463 PH

PO Box 83 7460 AB

Stippen, The Netherlands

(t) +31(0)548-539000

(e) info@vsc.nl

(w) www.vsc.nl

werkno.

VS19-0033

bladno.

G

11

B