


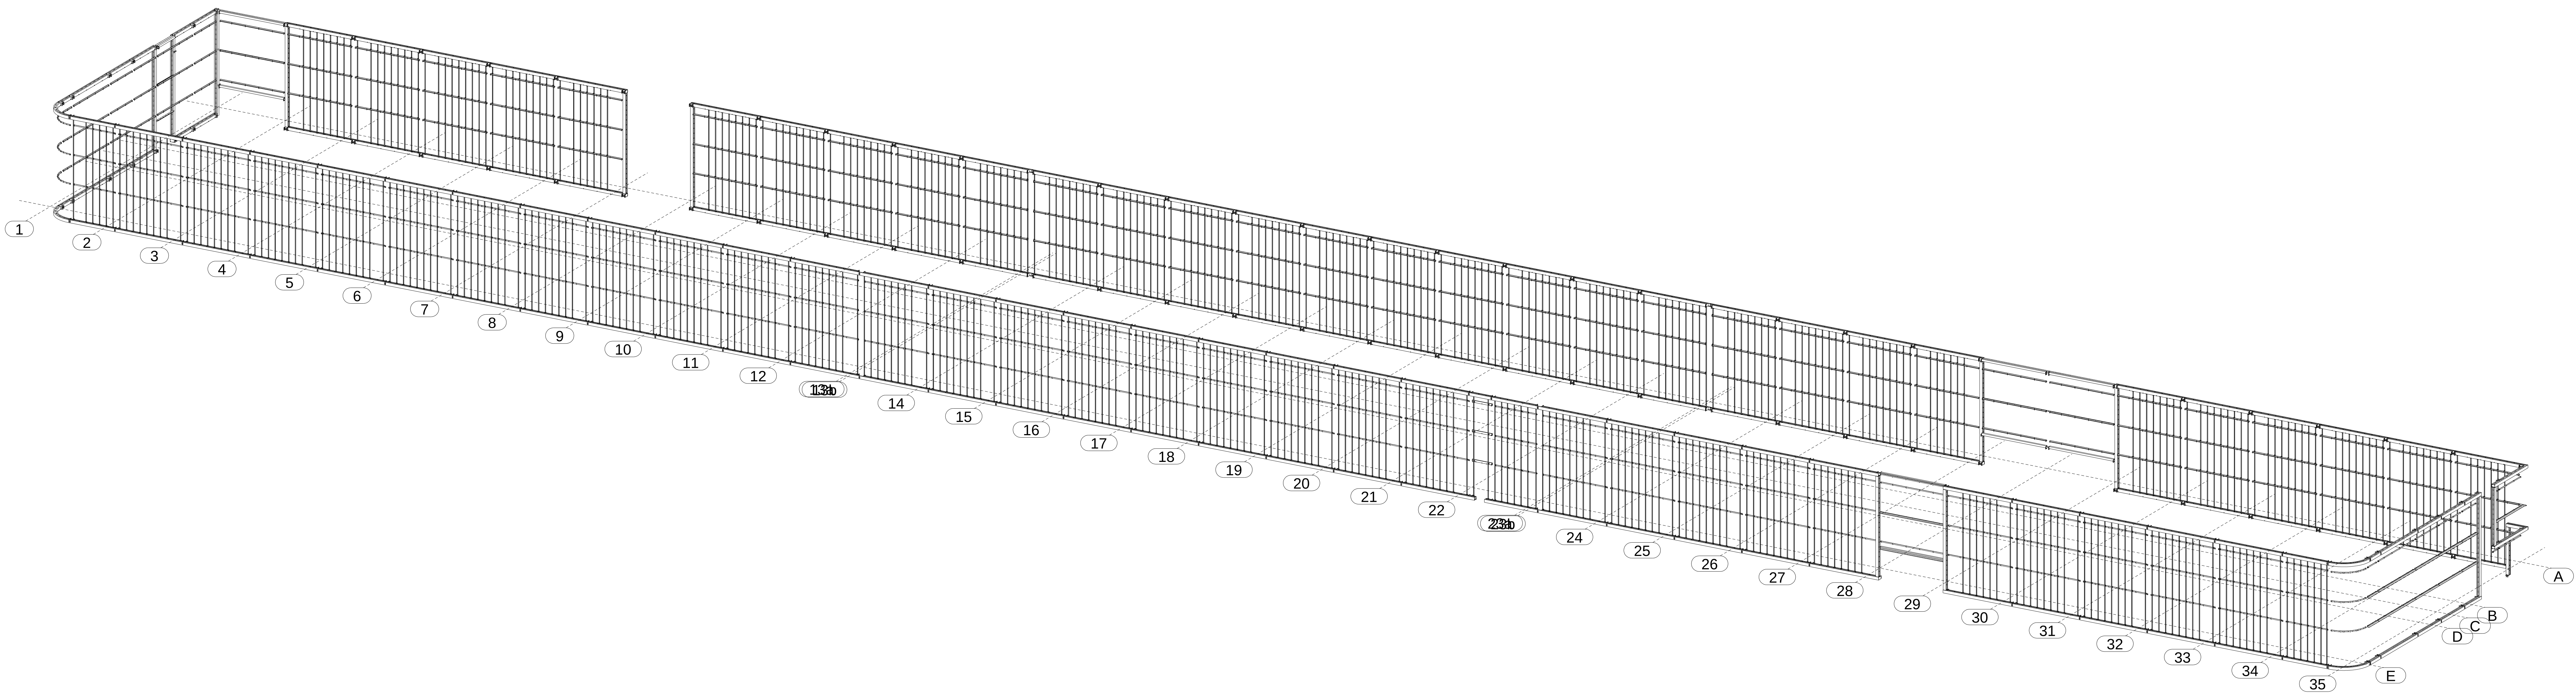

3d
1:215

RENVOOI STAALCONSTRUCTIE

Staal kwaliteit SFB / THQ : S355JR (hierzij anders vermeld)

Staal kwaliteit Buizen / kokers : S275J0H (koud gevormd) (hierzij anders vermeld)

Staal kwaliteit overige walsprofielen :S235JR (hierzij anders vermeld)

Bout kwaliteit : 8.8 gerold

Anker kwaliteit : 4.6 gerold

3	B	DEFINITIEF	12.07.2019	
2	A	AS 1 T/M 13 TER GOEDKEURING	01.07.2019	
1	-	Ter Controle	14.05.2019	

Rev. no. Revise merk. Revise omschrijving Revise datum Gecontroleerd

Project: Parkeergarage Jumbo NDC Nieuwegein

Onderdeel: 3D OVERZICHT GEVELSCHERMEN

Oprichtgever: EZ Park Innoveren in Parkeren

schaal: details: 1:215

formaat: 1189x841

getekend: AD

startdatum: 16.01.2019

plottedatum: 12.07.2019

voortman

STEEL GROUP

Plaaglagen 16 7463 PH

PO Box 83 7460 AB

Sijssen, The Netherlands

(t) +31(0)548-539000

(e) info@vsg.nl

(w) www.vsg.nl

werkn. VS19-0033

bladno. G 180

B