



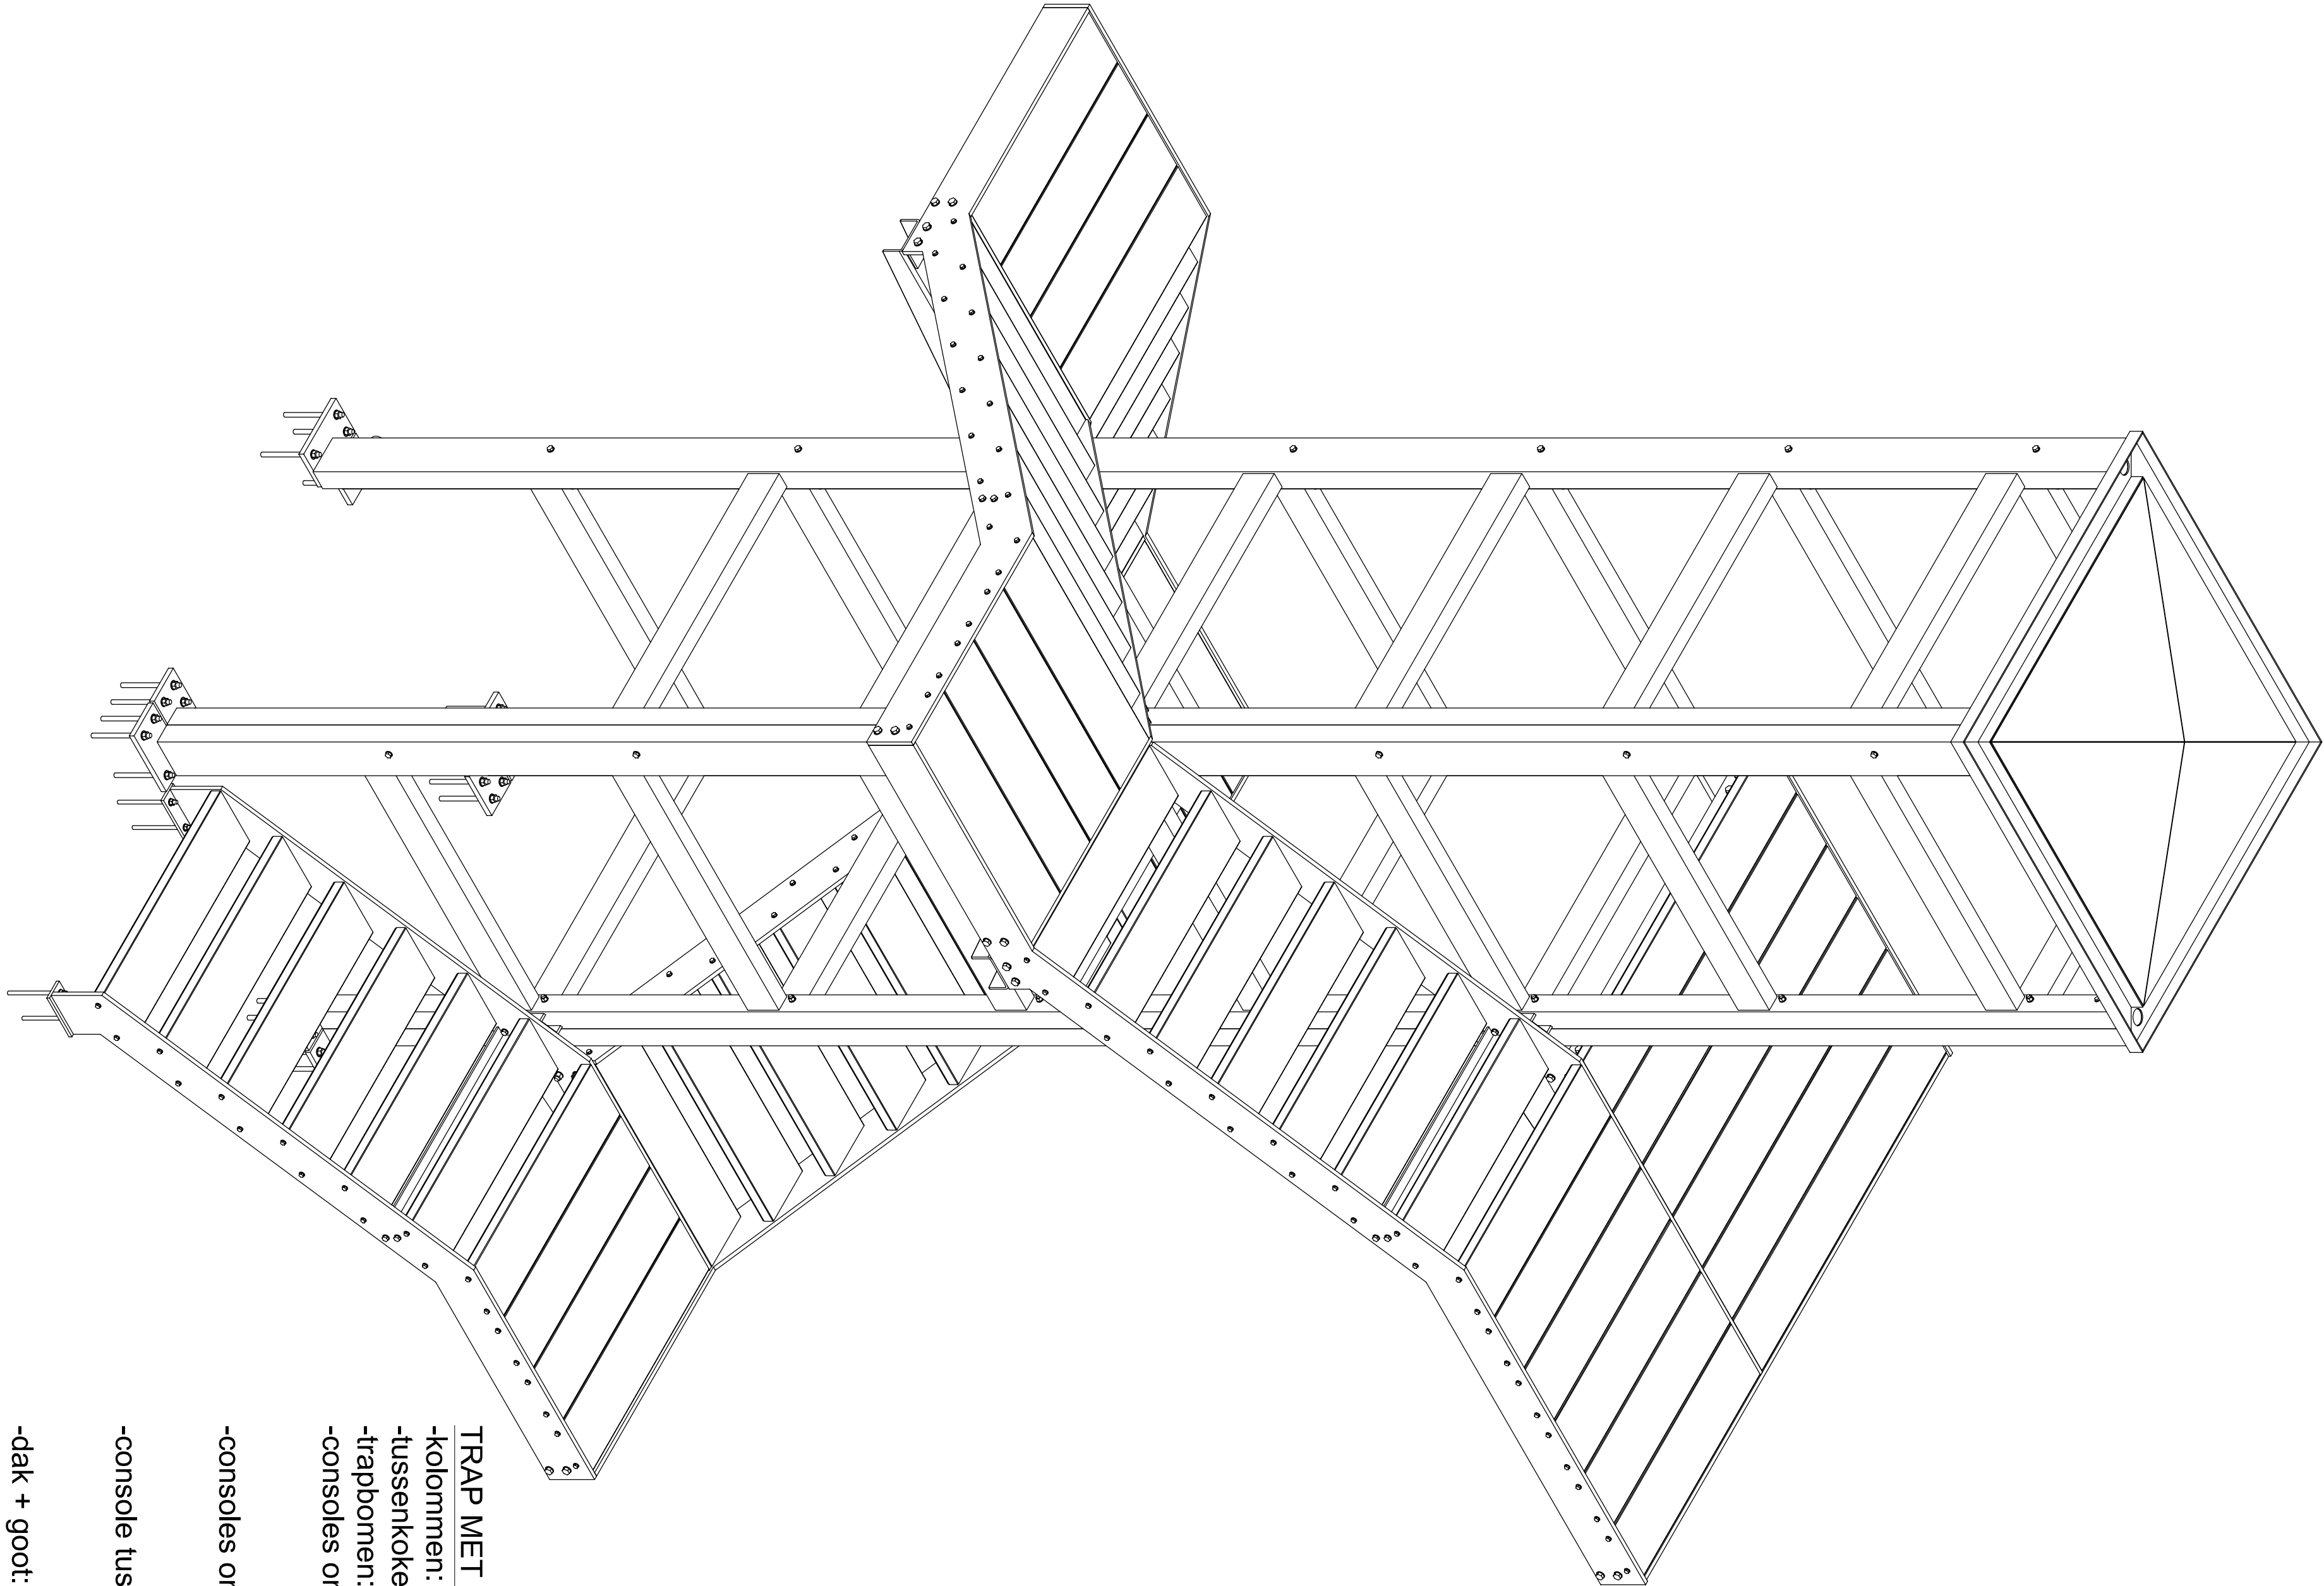

TRAPPEN

-aantrede: 270mm

-optrede: 181,43mm

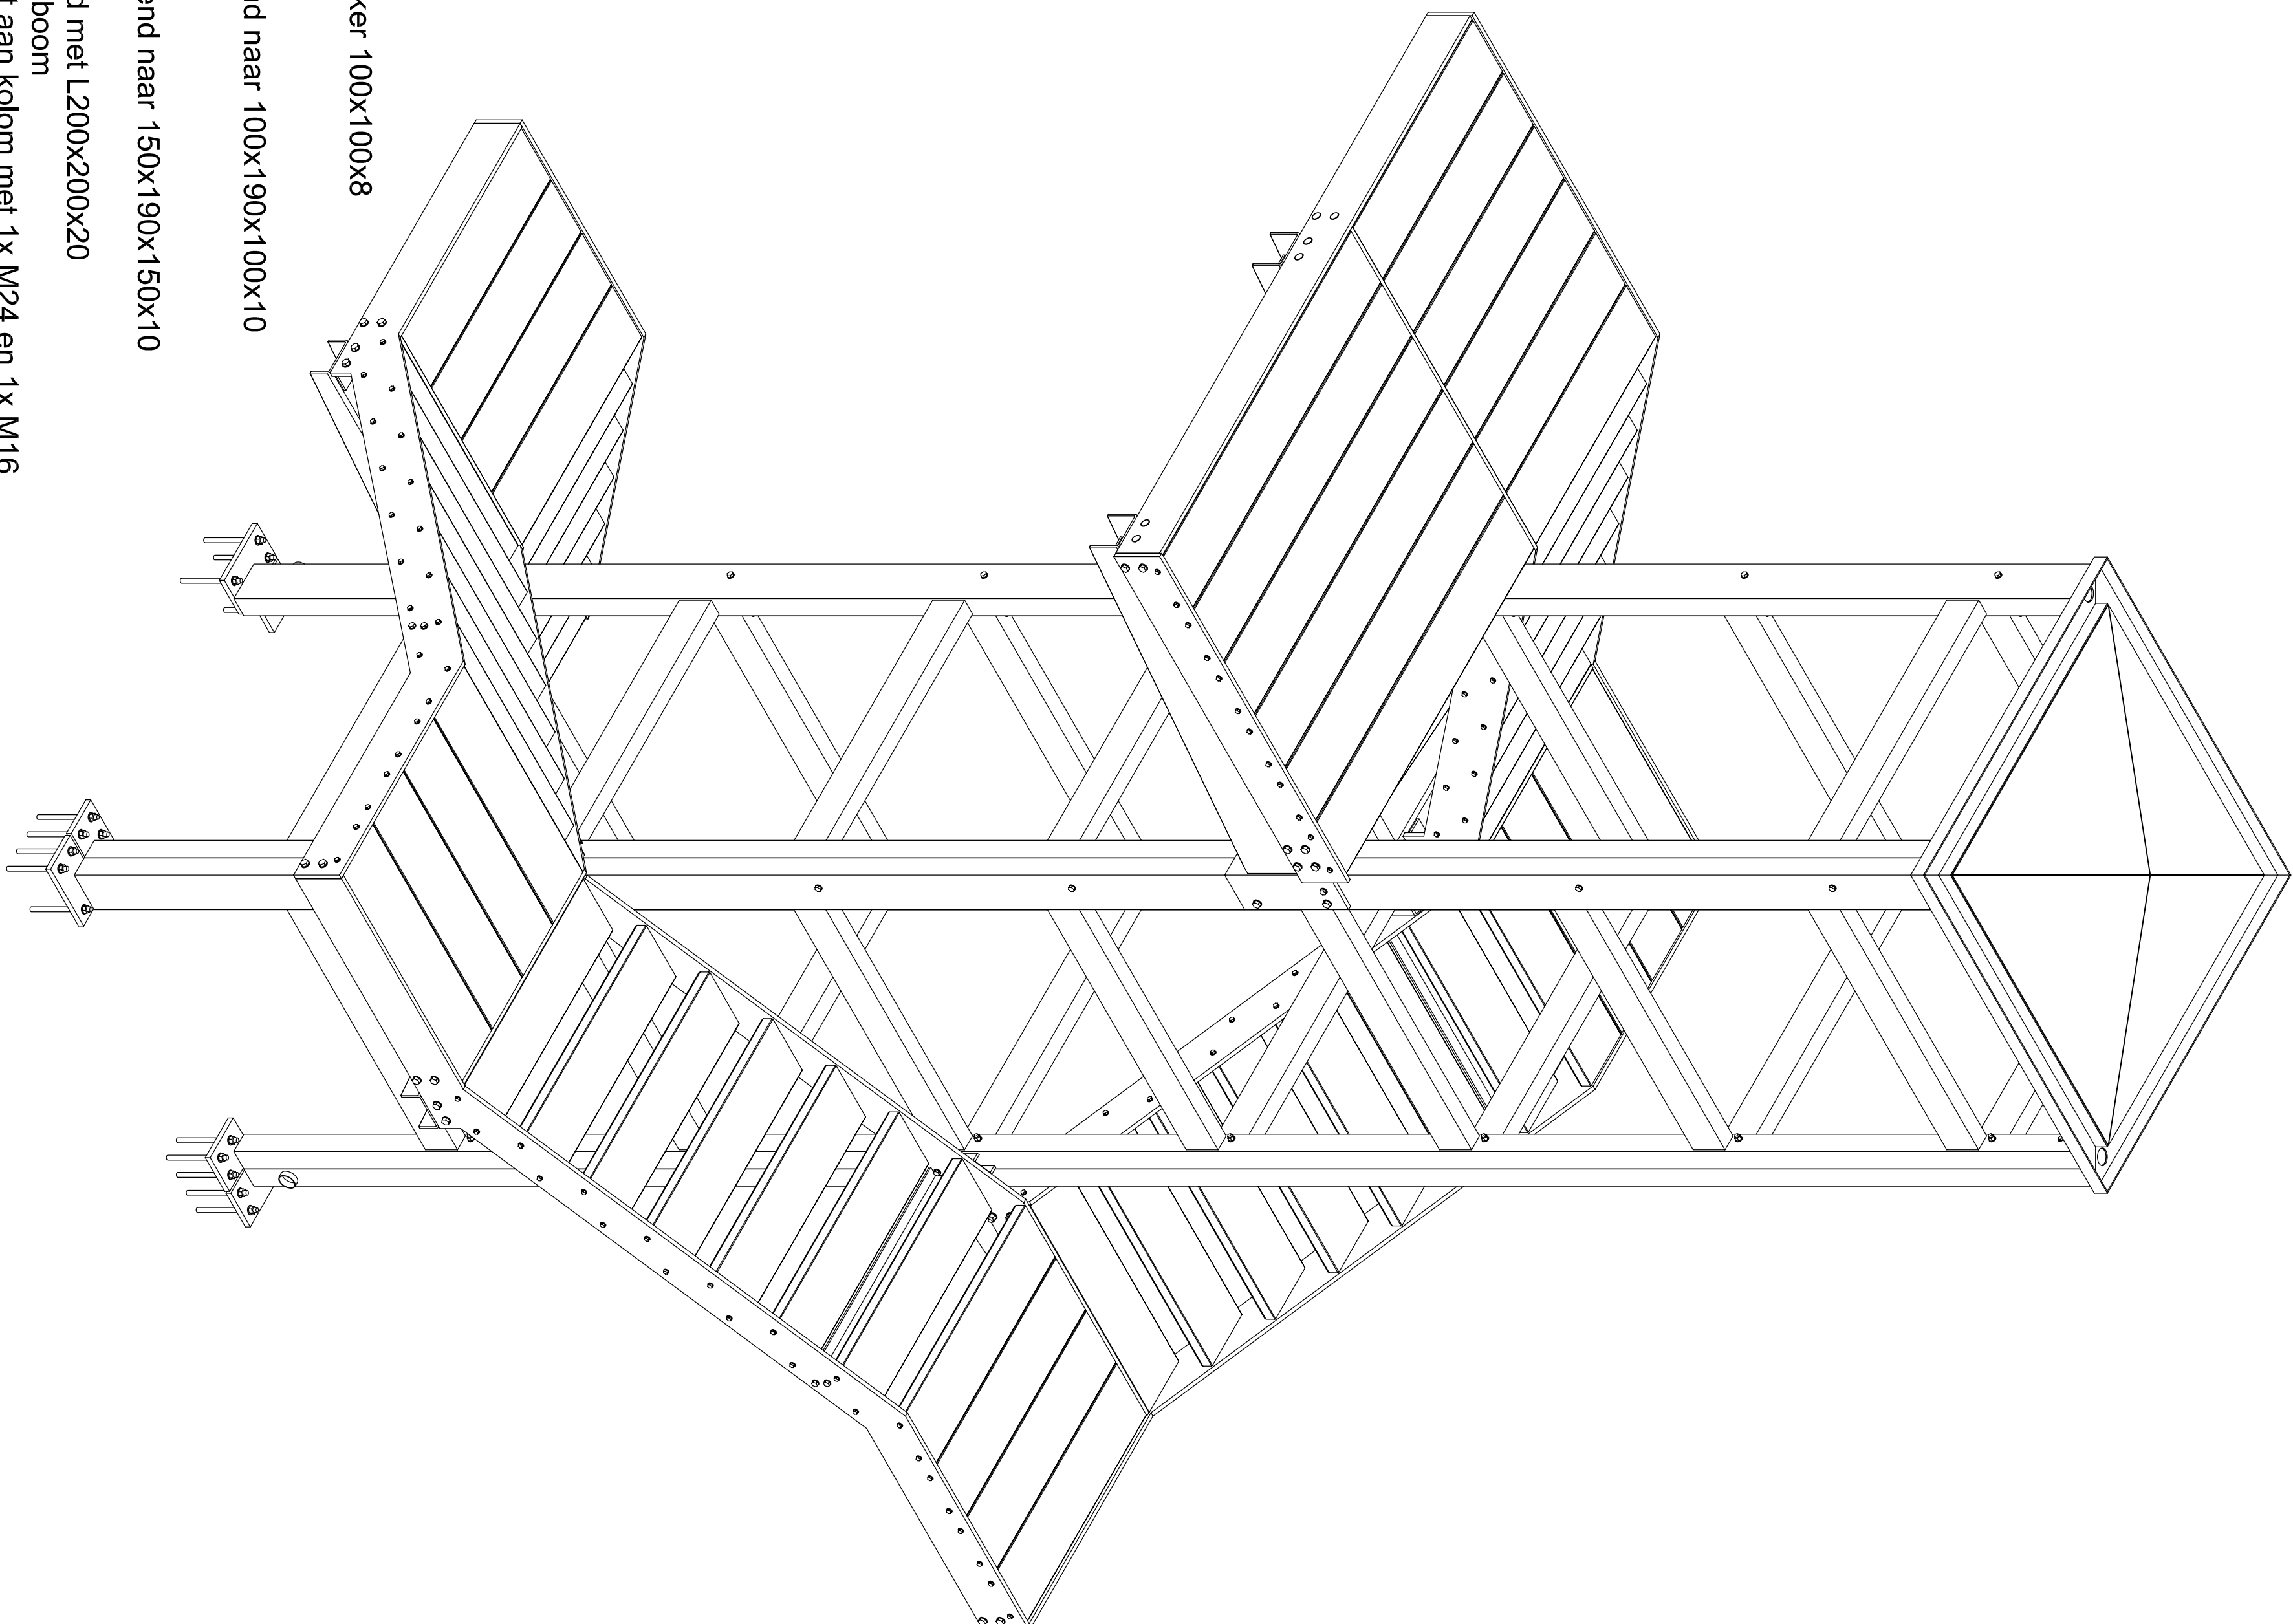





Fabricsage volgens NEN-EN 1090-2:2008+A1:2011	Uitoengsslag: EX2
metaalraafwerk: walsproefstuk S25, lokers en buizen S25, samengestelde profielen S35, tenzij anders vermeld	
lassen: dubbele hoeklas Δ , $a = 0,5 \times l$ (mm, $a = 4mm$), enkelvoudige hoeklas, $a = l$ (mm, $a = 4mm$), tenzij anders vermeld	
bolten/kralen: 8,8, tenzij anders vermeld	ankerwaaier: 4,6, tenzij anders vermeld
	projectie:


project: trap mel flitschacht	ordernummer: 19737
orderref: 3D-aanzichten trap (excl. leuningswerk om glasvoorzieningen)	status: definitief
opdrachtgever: Concreton Village Vastgoed B.V.	formaat: A1
Postbus 348	schaal:
1170 AH BADHOE/EDORP	getekend: NS
projectadres: Schipholweg 215	datum: 14-11-2019
1171 PK BADHOE/EDORP	bladenummer: 01
	gewijzigd: 02-12-2019
	A

**Troost**
CONSTRUCTIEBUREAU B.V.


Weth. Visserstraat 4
7951 SG STAPHORST
Internet: www.troost-staphorst.nl

Tel: (0522) 46 30 14
Fax: (0522) 46 33 96
E-mail: info@troost-staphorst.nl

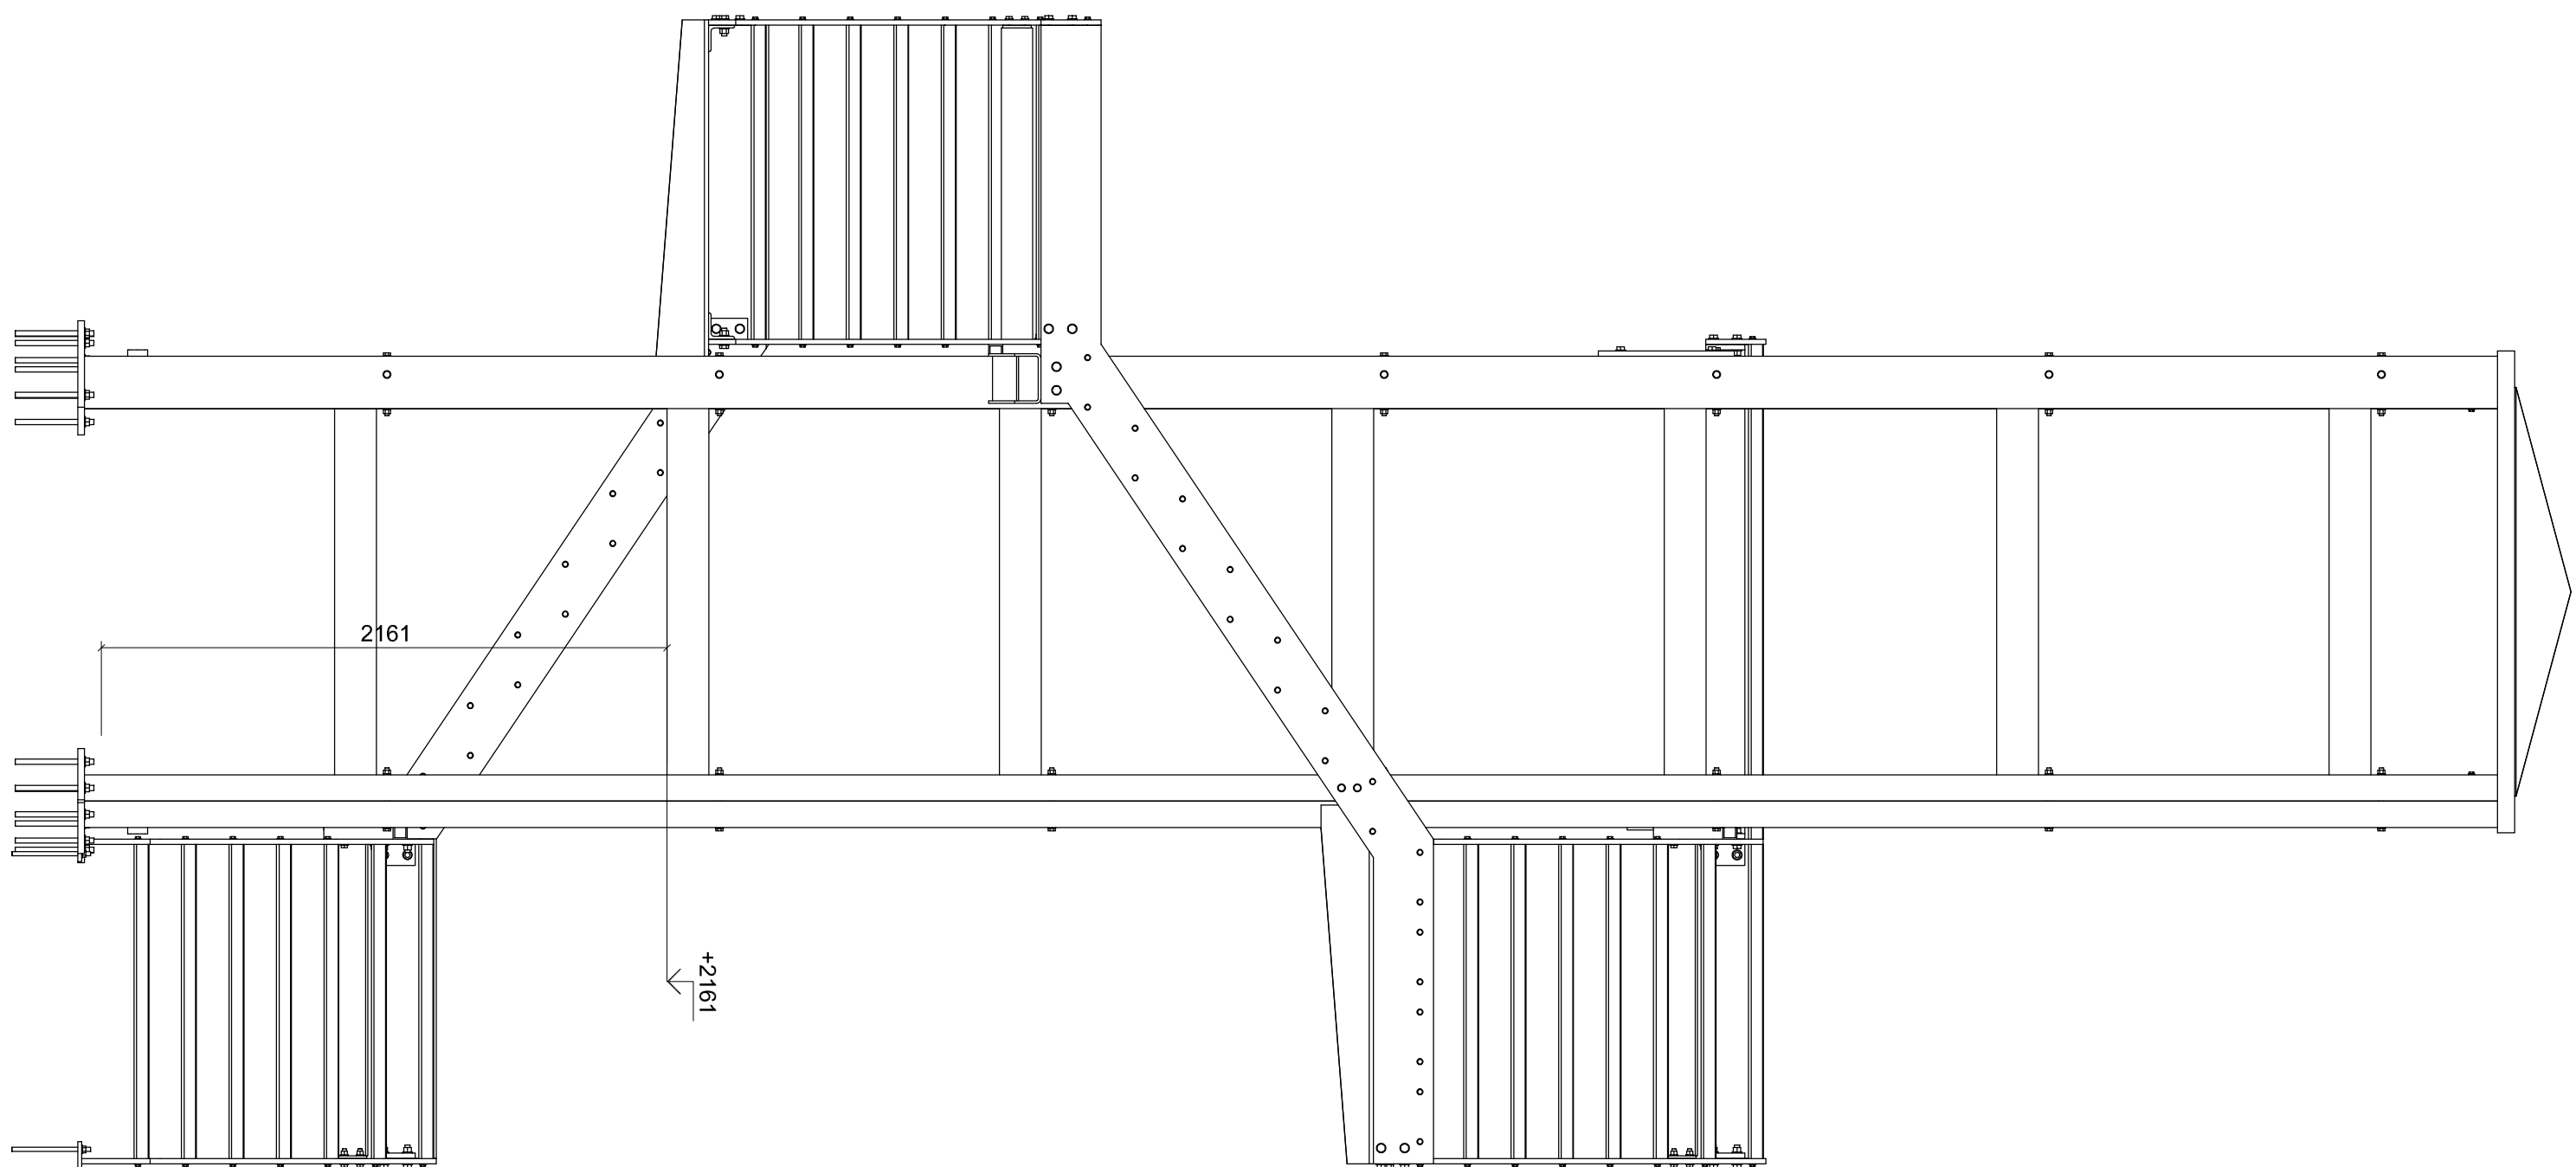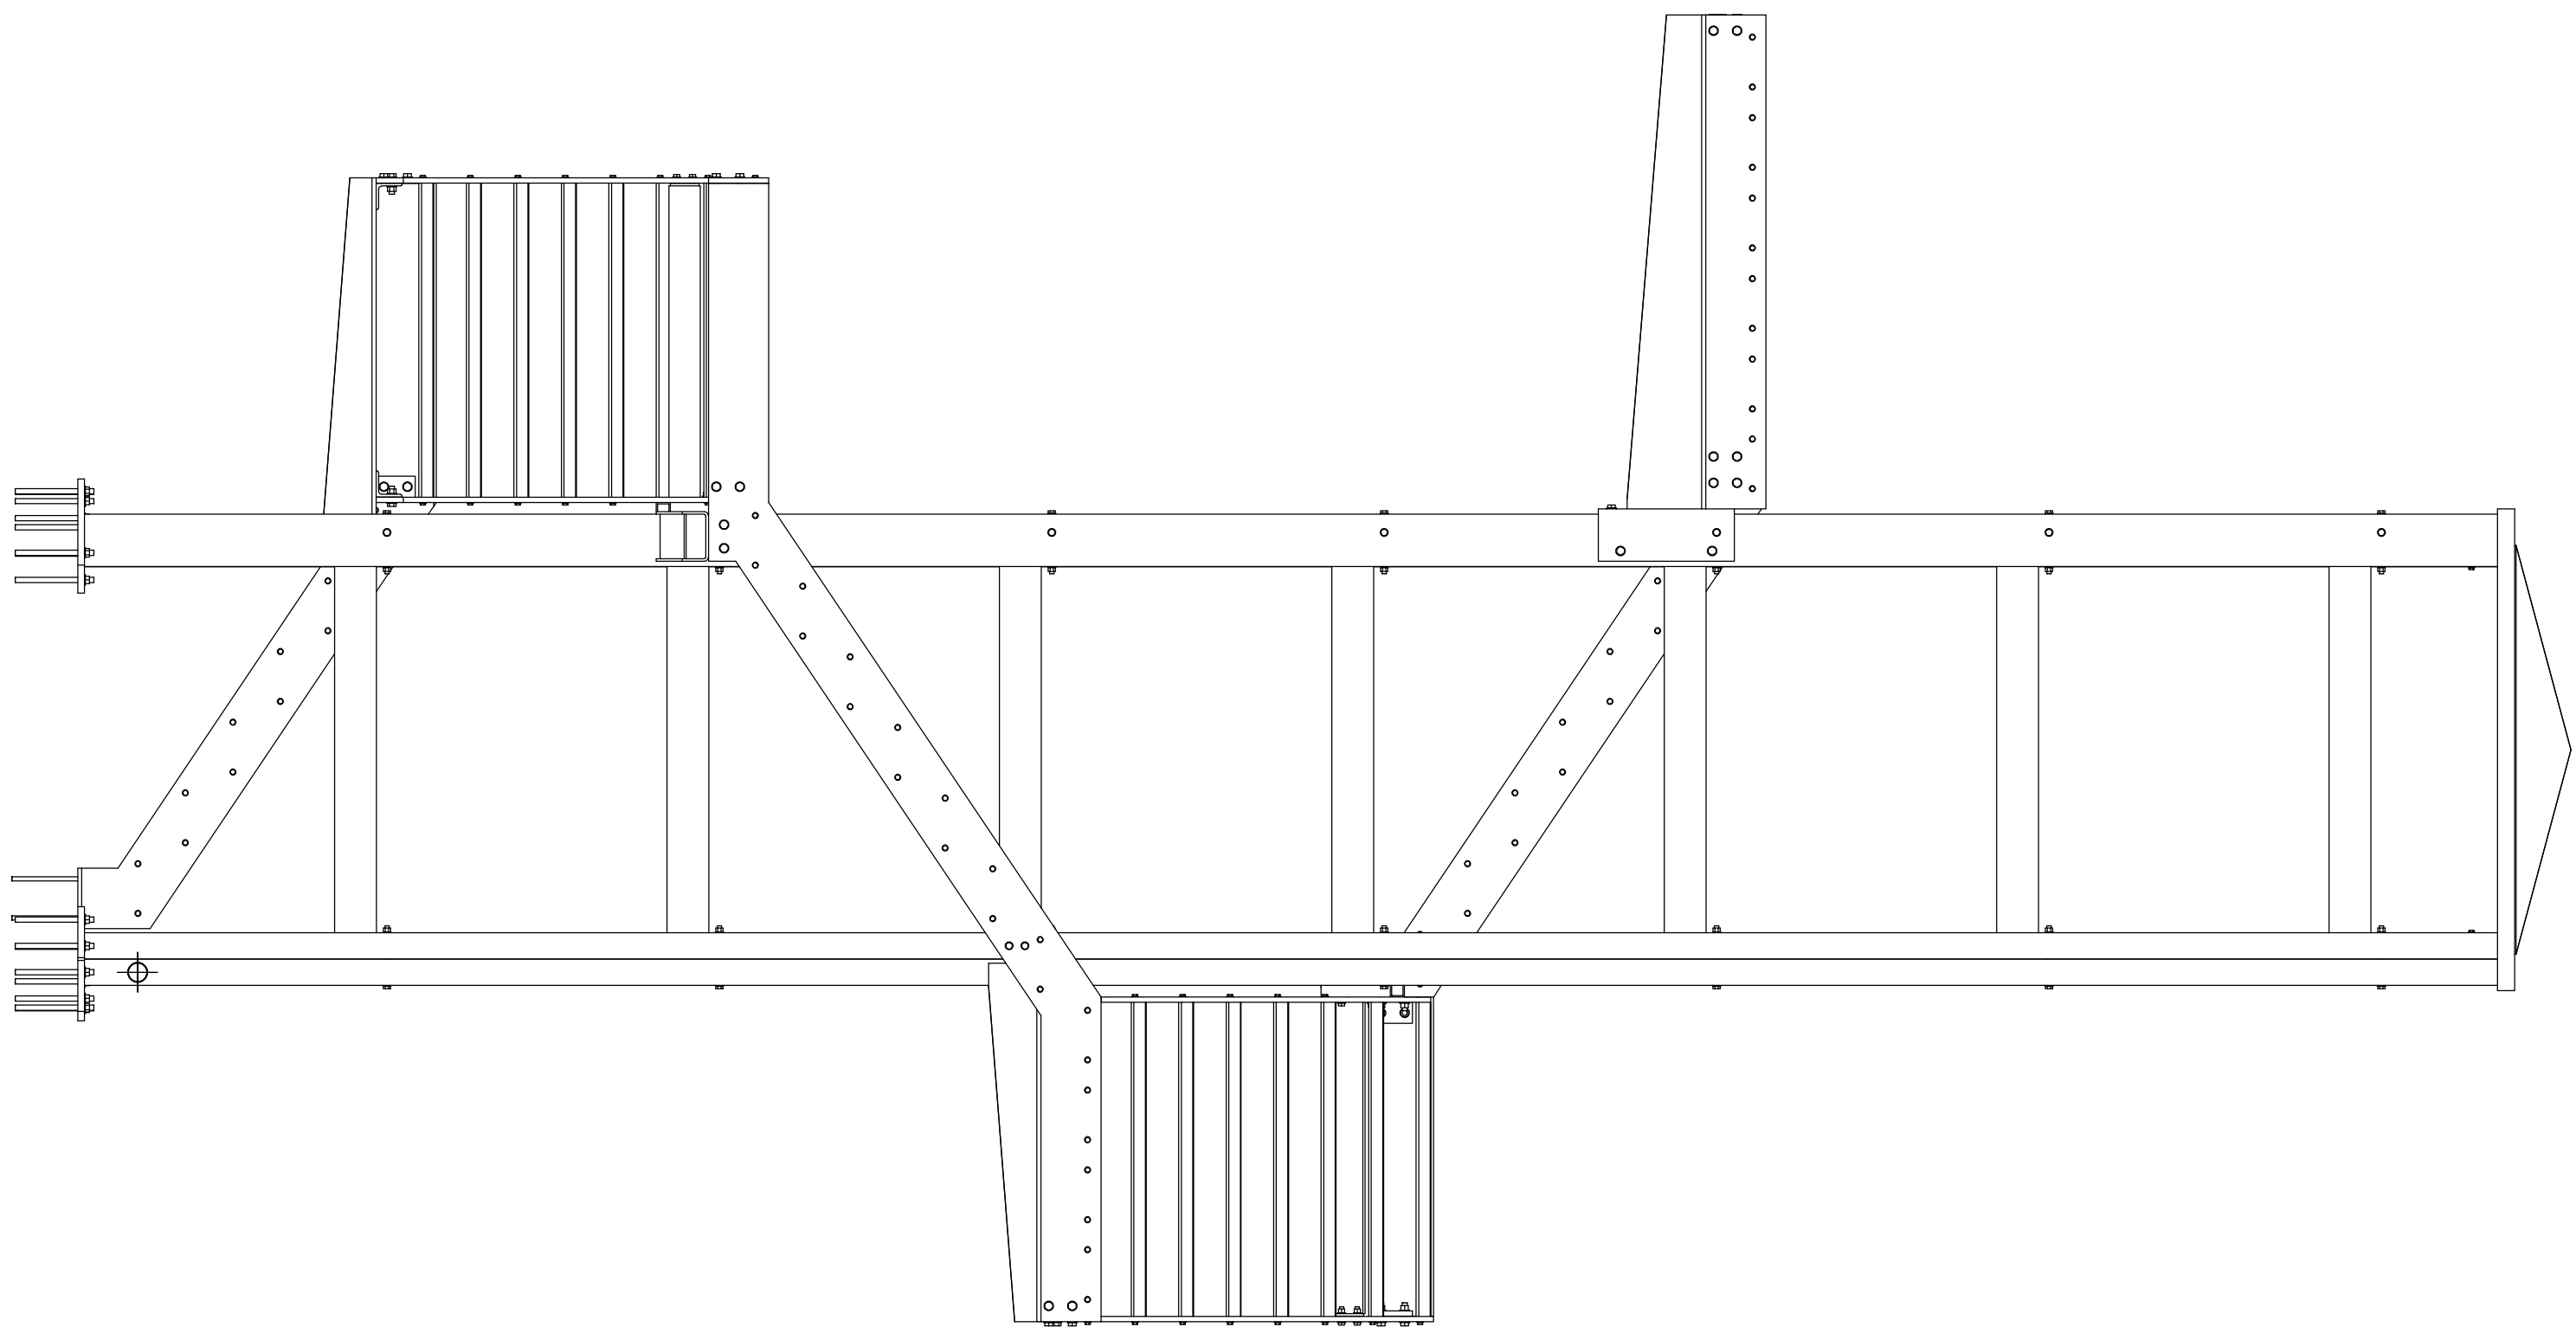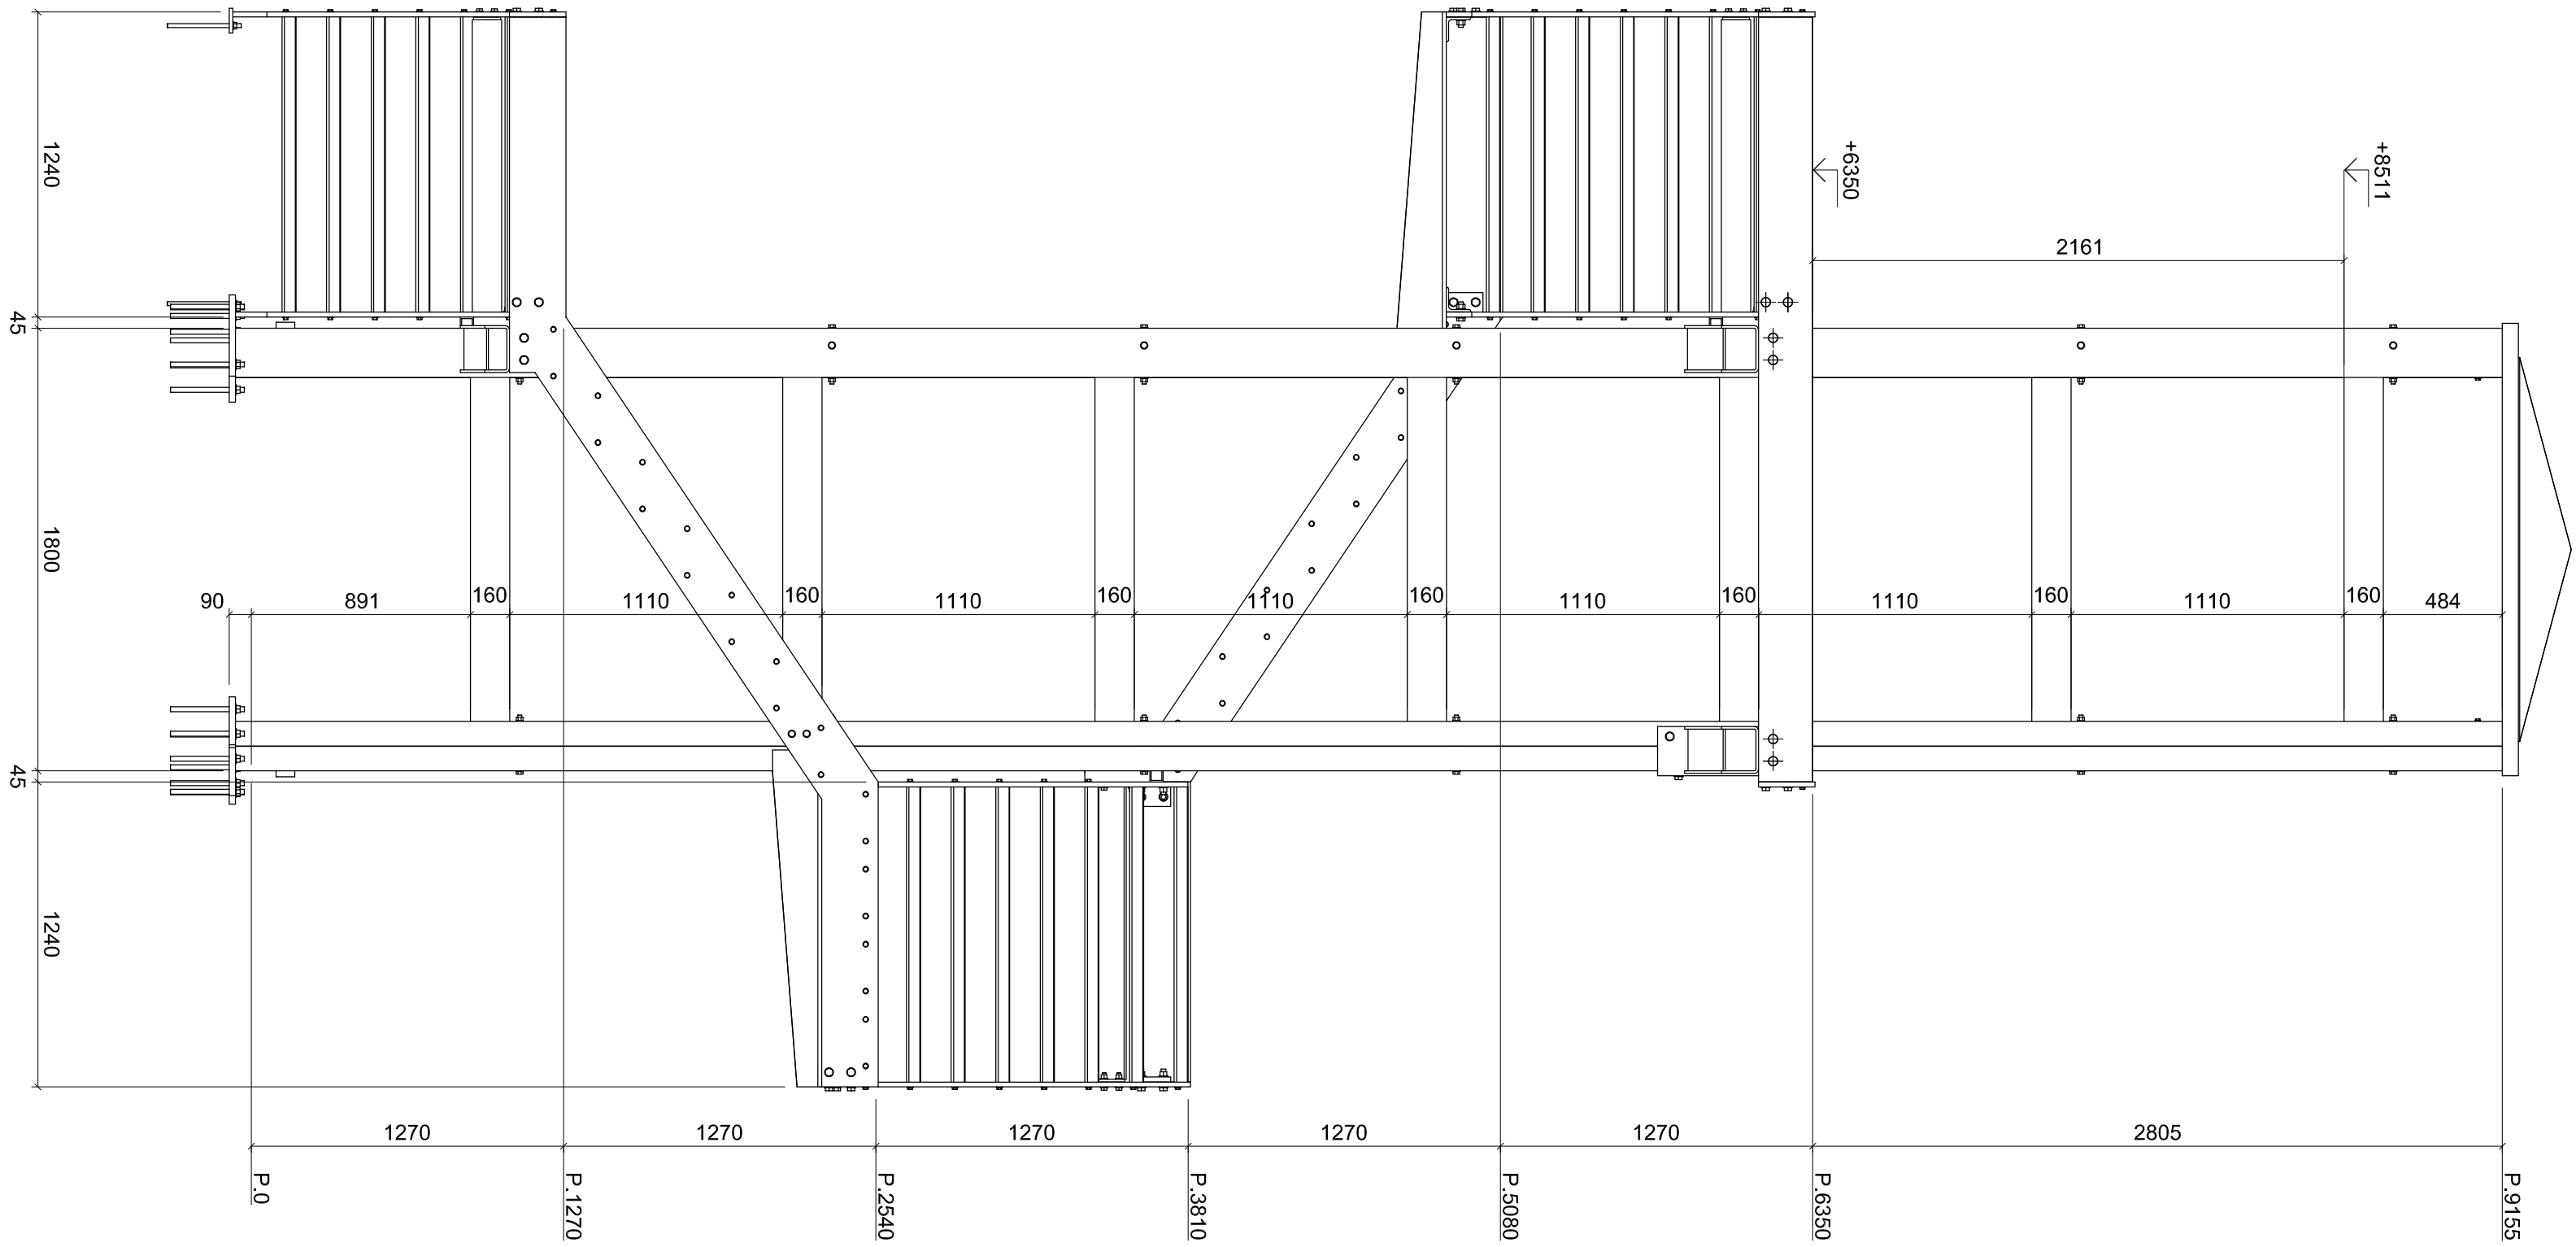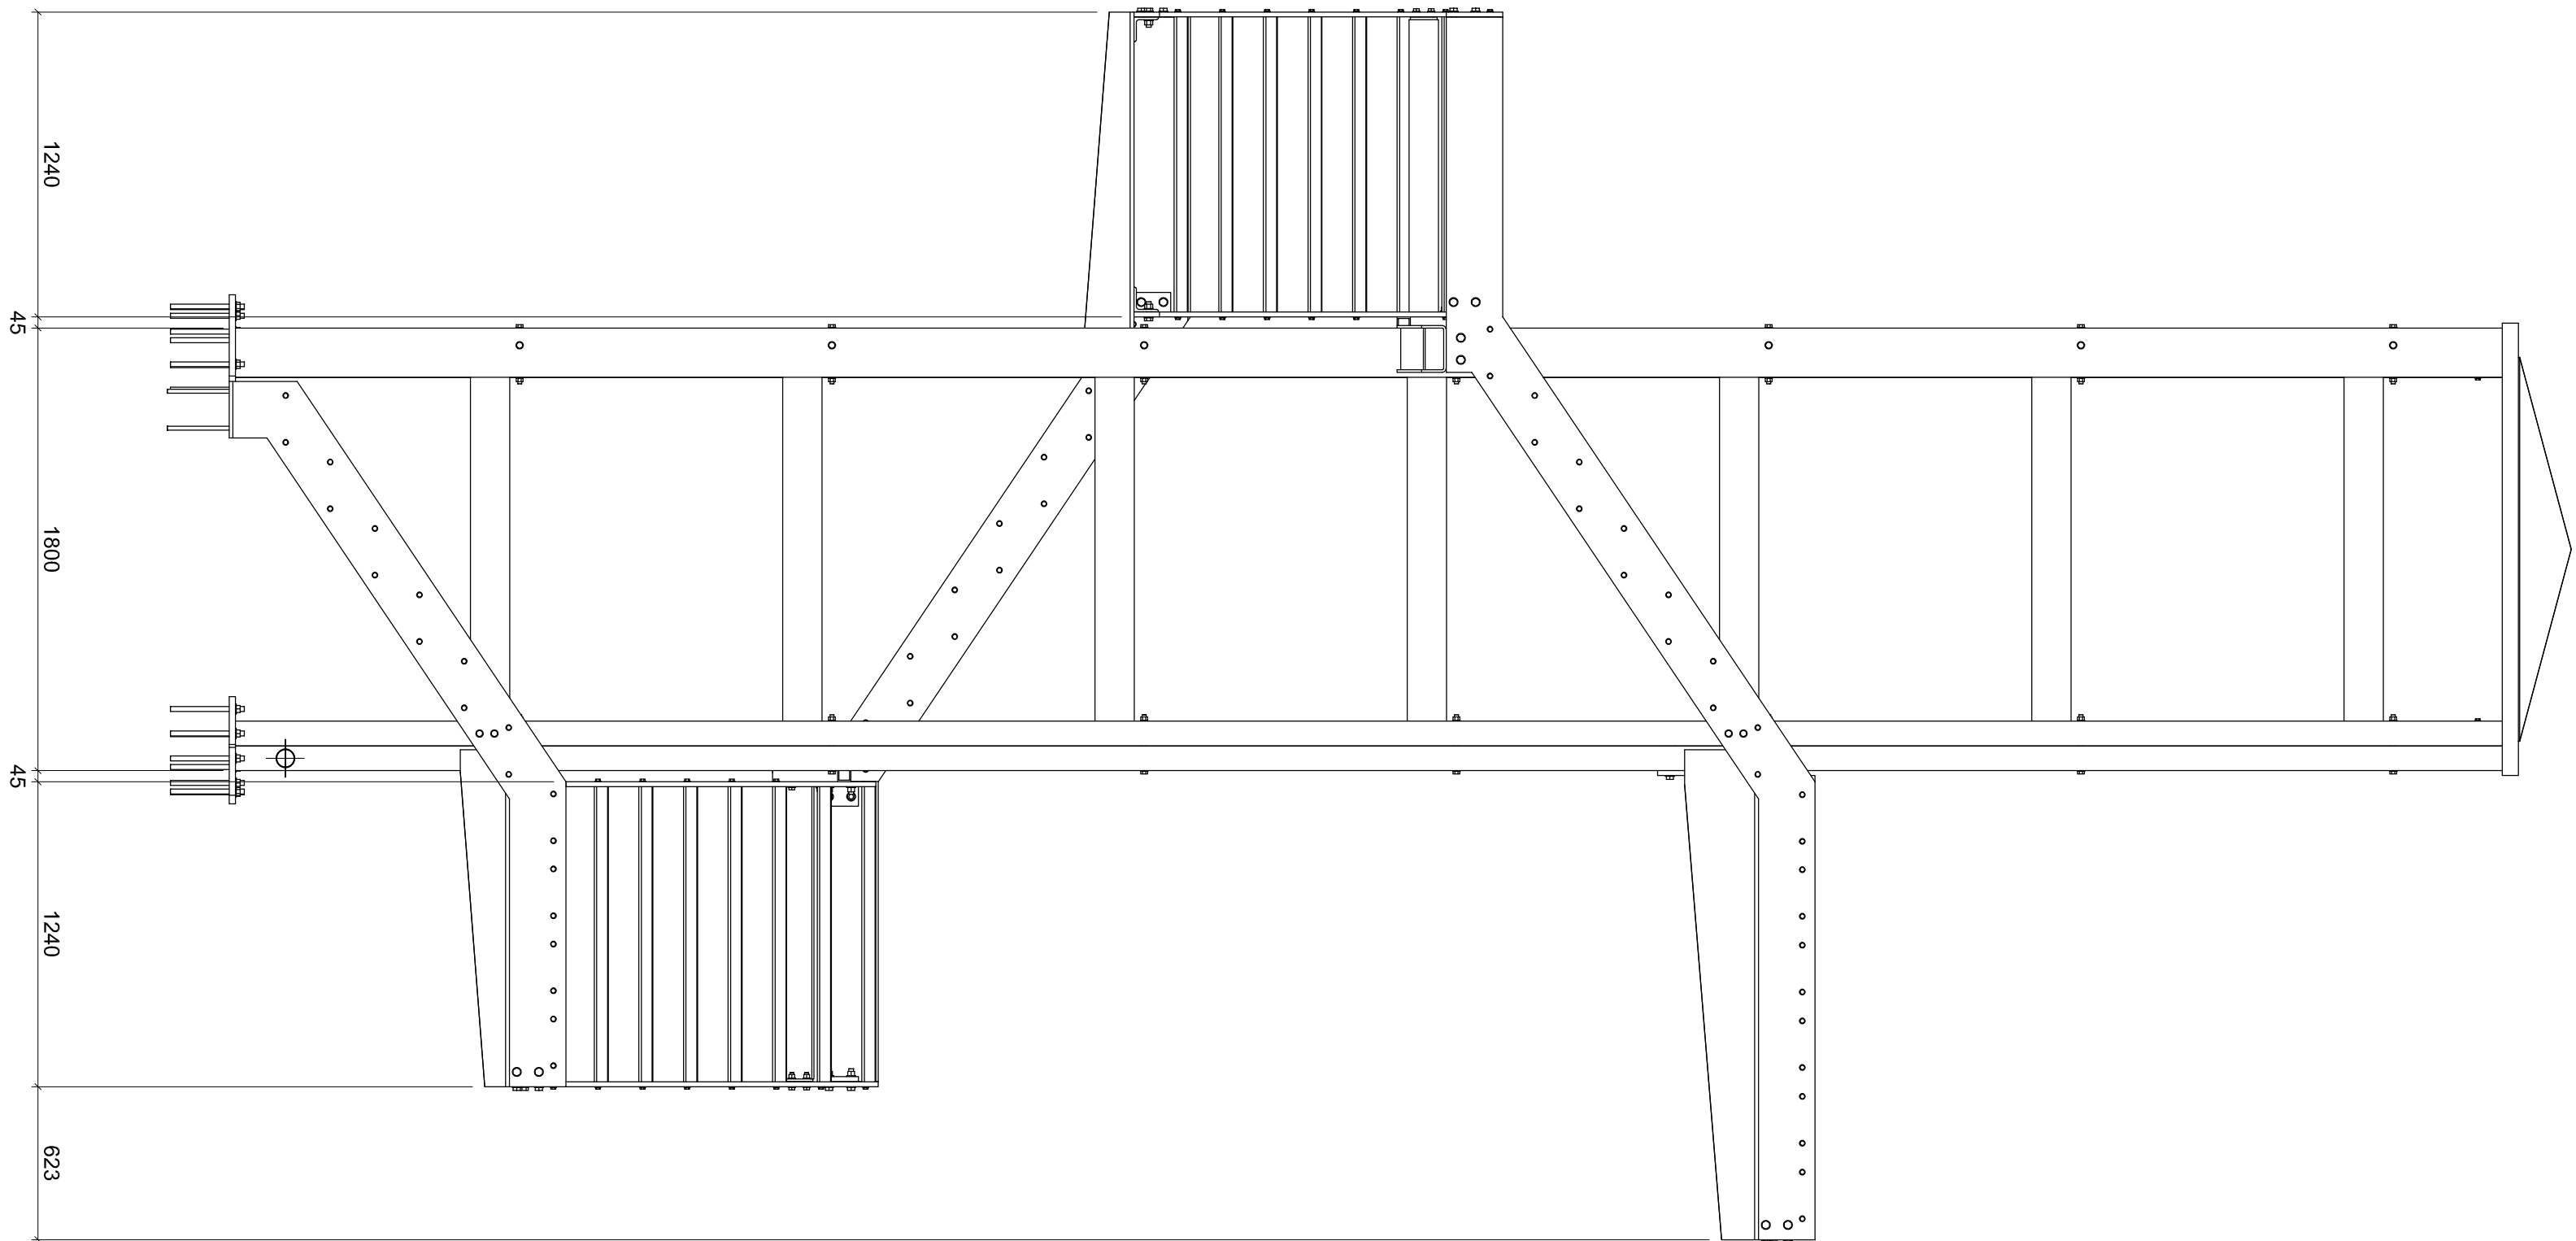


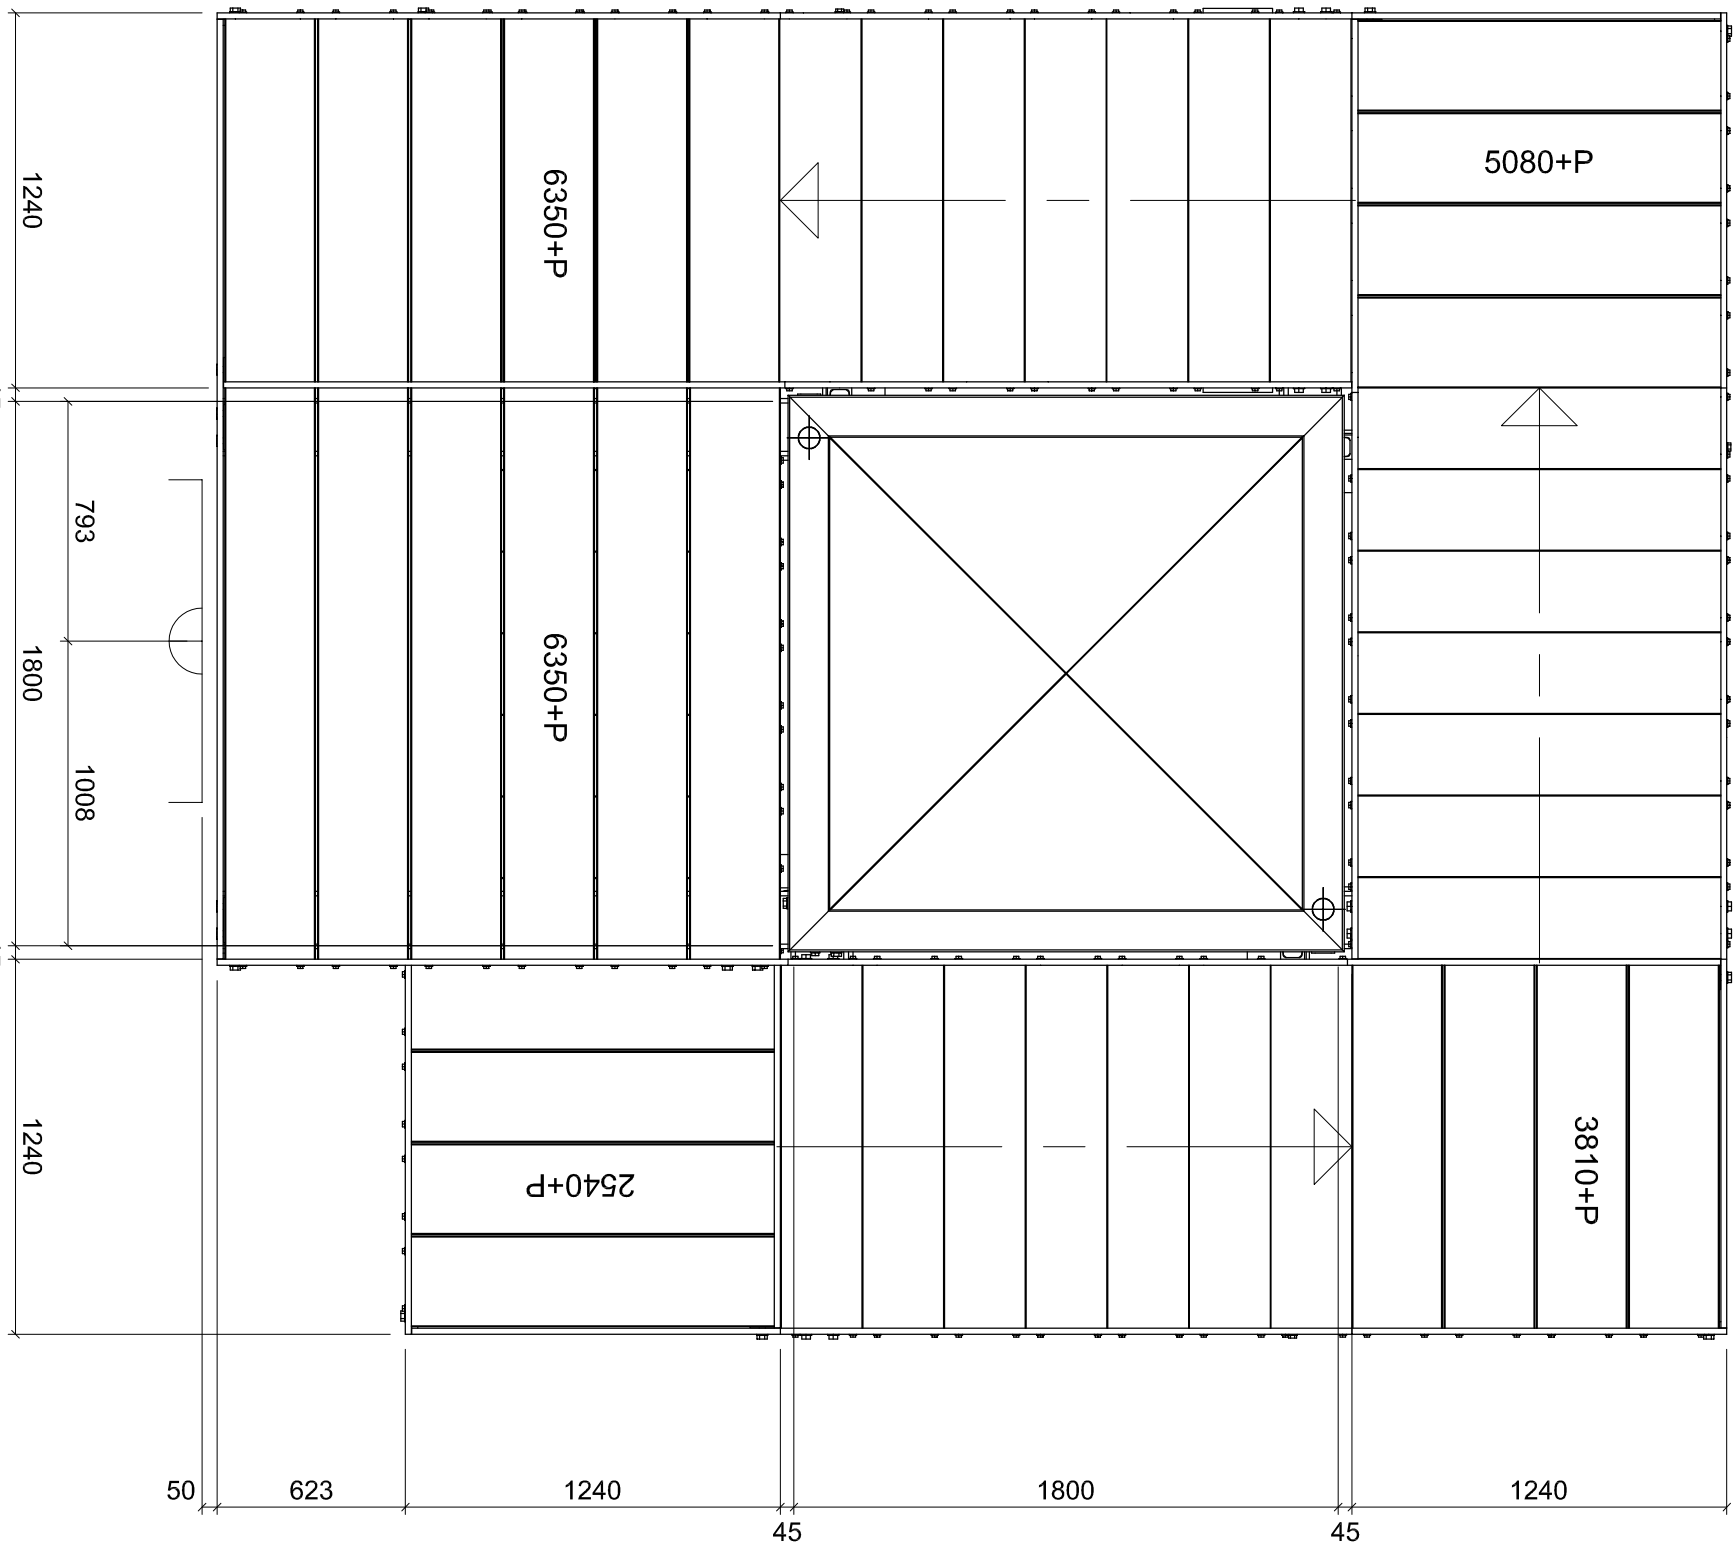


bovenaanzicht totaal

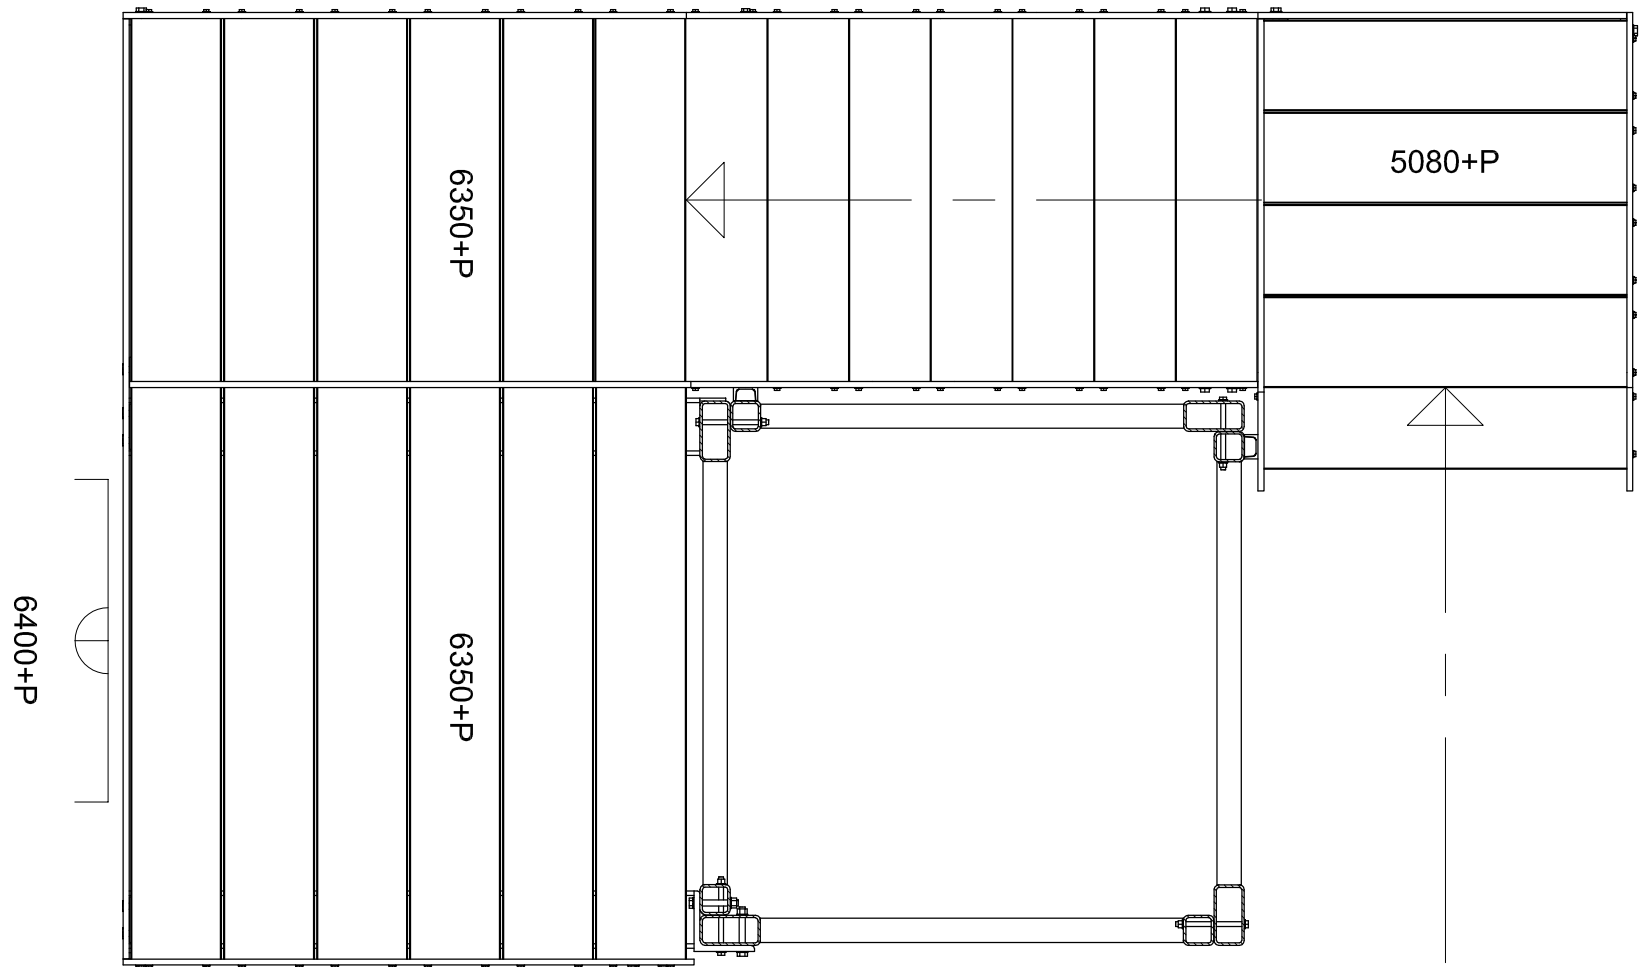


bovenaanzicht 6350+ (+500/-1500)

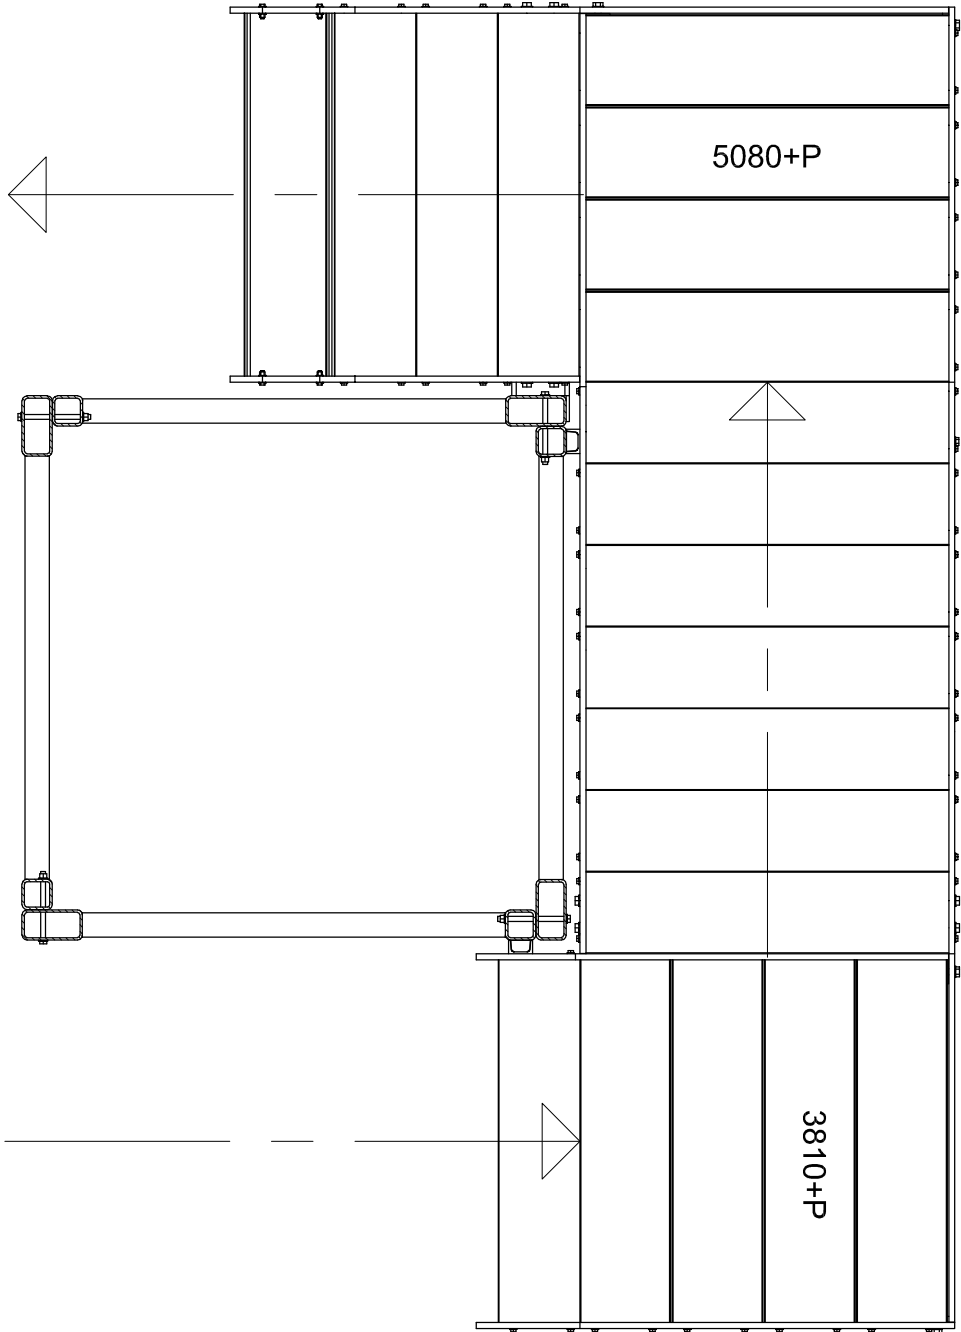


bovenaanzicht 5080+ (+500/-1500)

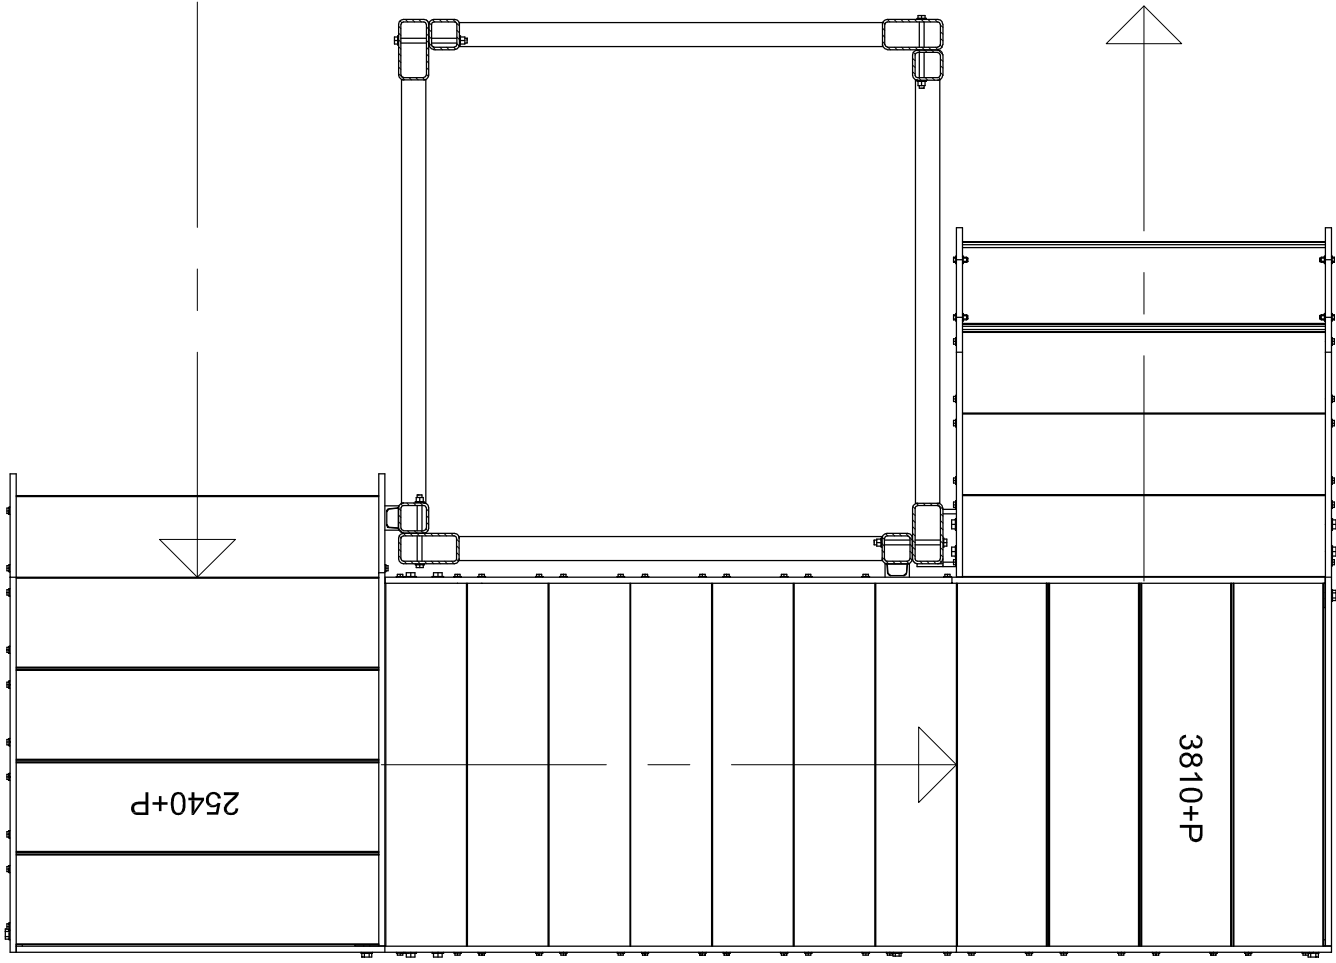


bovenaanzicht 3810+ (+500/-1500)

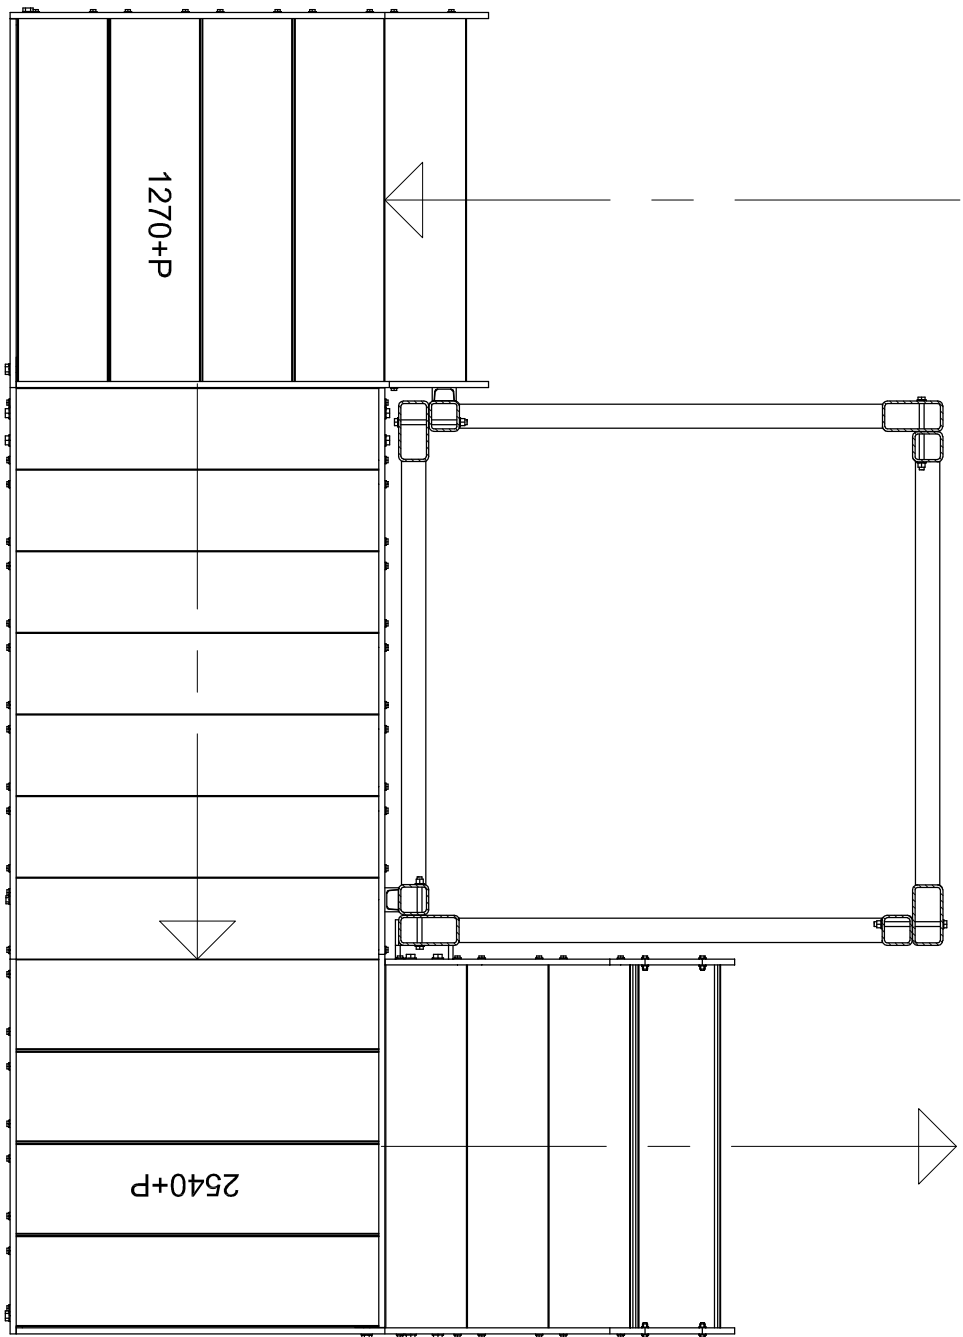





bovenaanzicht 2540+ (+500/-1500)

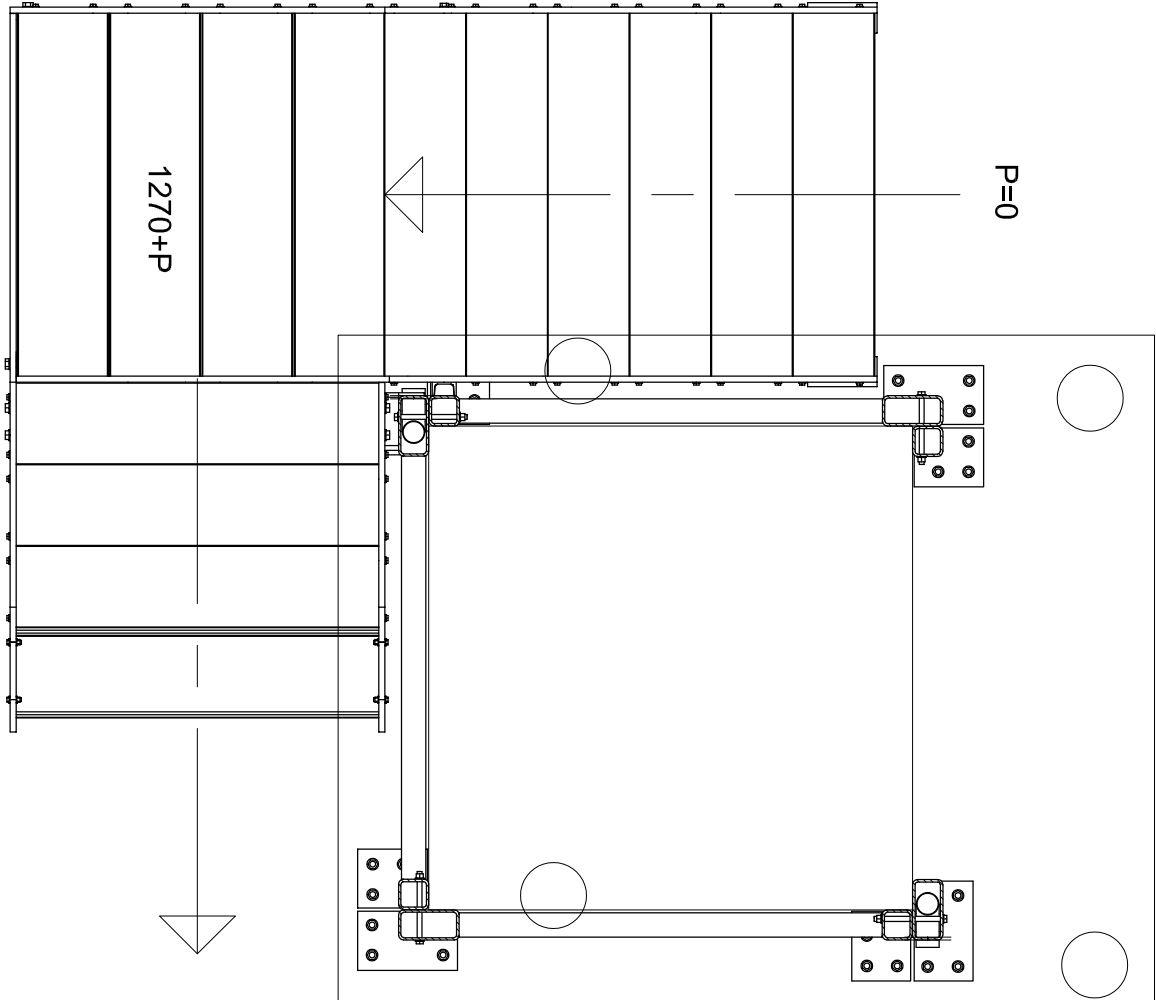


bovenaanzicht 1270+ (+500/-2500)

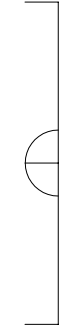


= hart dorpel

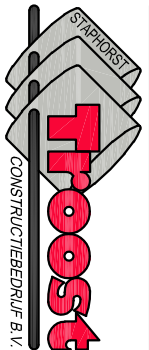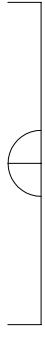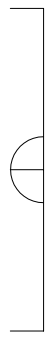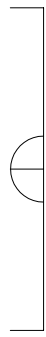


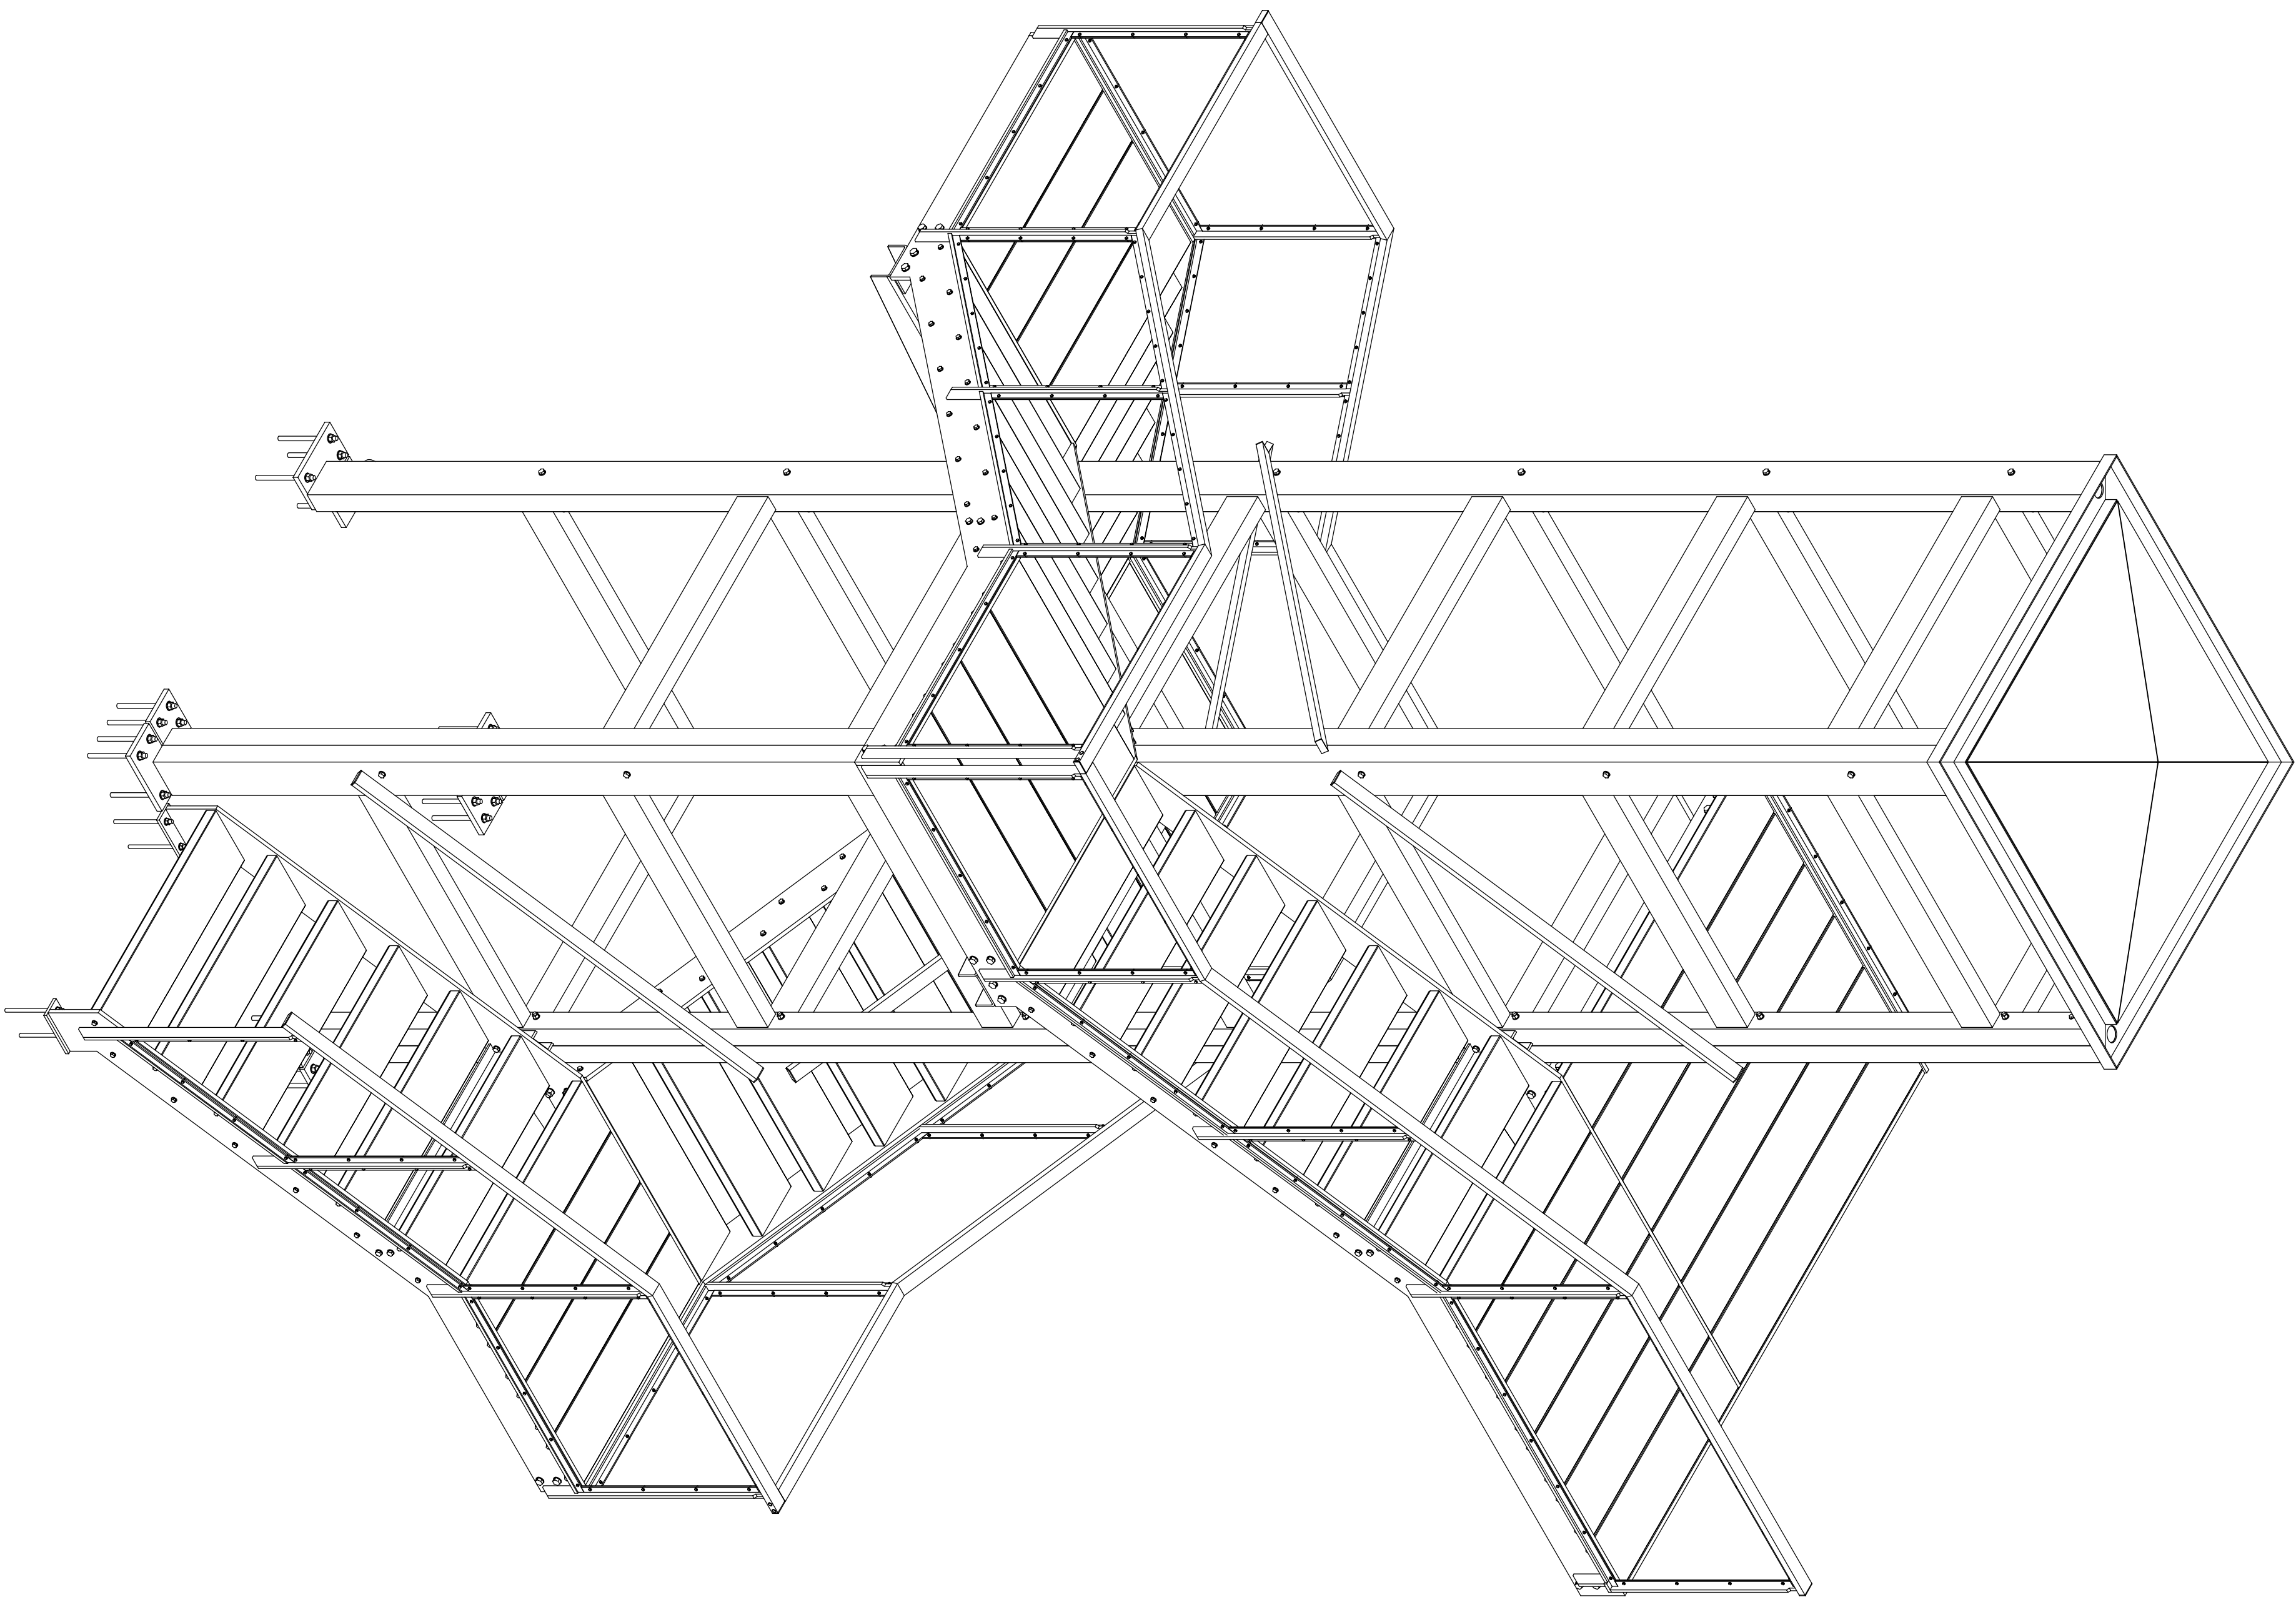


- PRINCIPE HEKWERK (buitenzijde)**
- gelast aan trapboom 230x20
 - baluster: strip 60x15
 - handleuning: koker 70x30x3
 - onderregel: strip 40x15
 - vlakvulling: strekmetaal (richting zoals afgesproken)
 - bevestiging vlakvulling: zie details blad 07

- PRINCIPE LEUNING (binnenzijde)**
- koker 70x30x3 op standaard rvs leuningdragers
 - geschroefd aan kokers 100x100x8/200x100x8

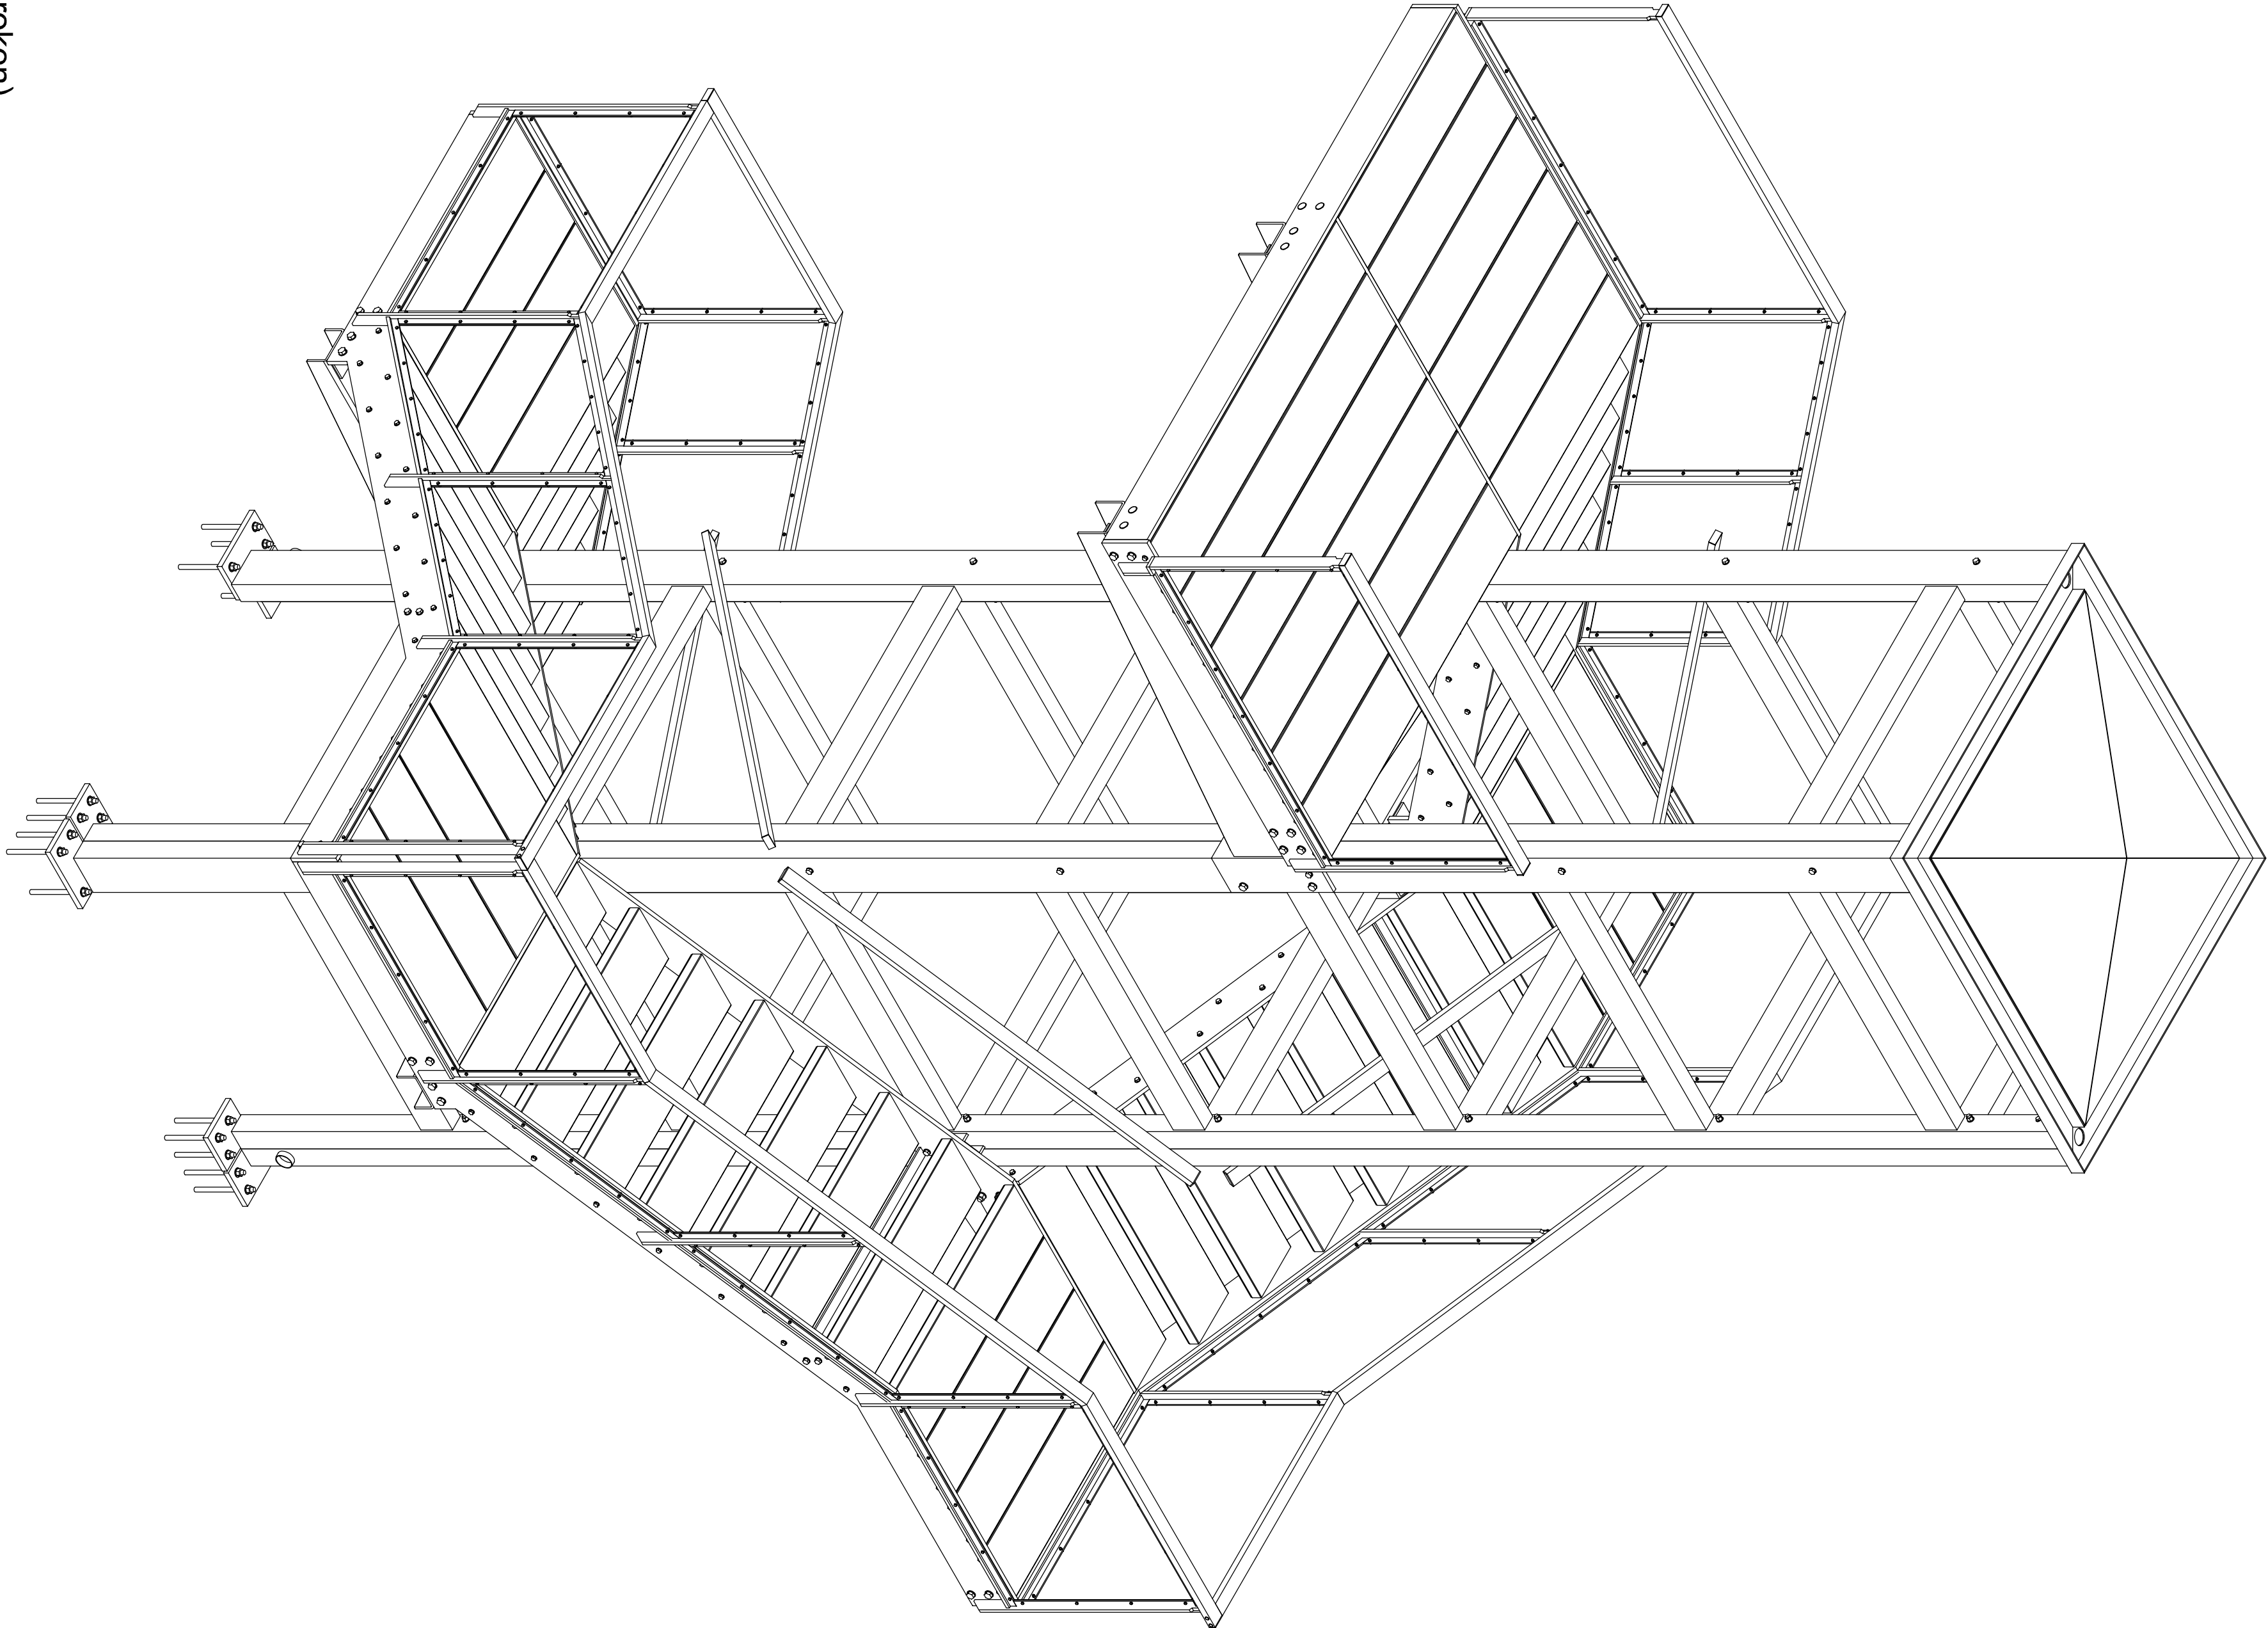


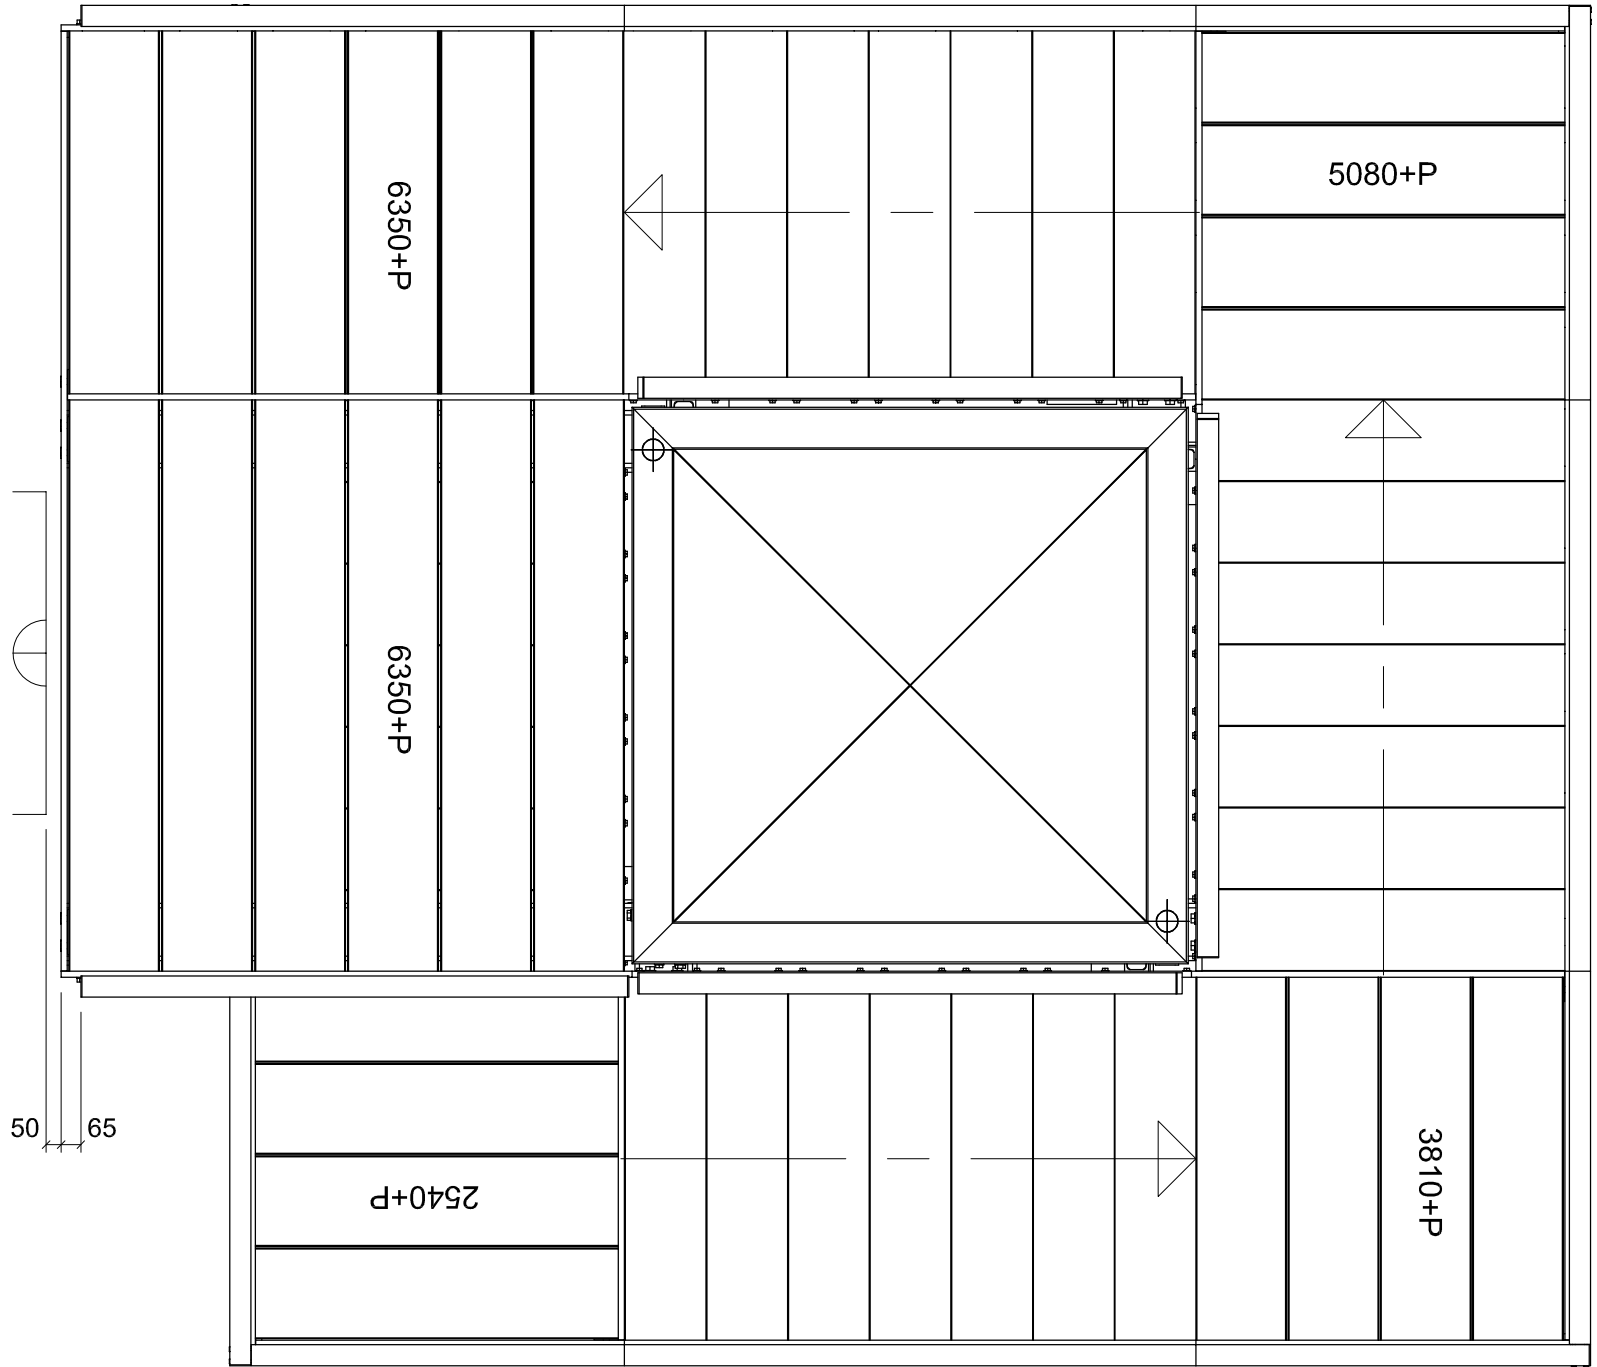


bovenaanzicht totaal

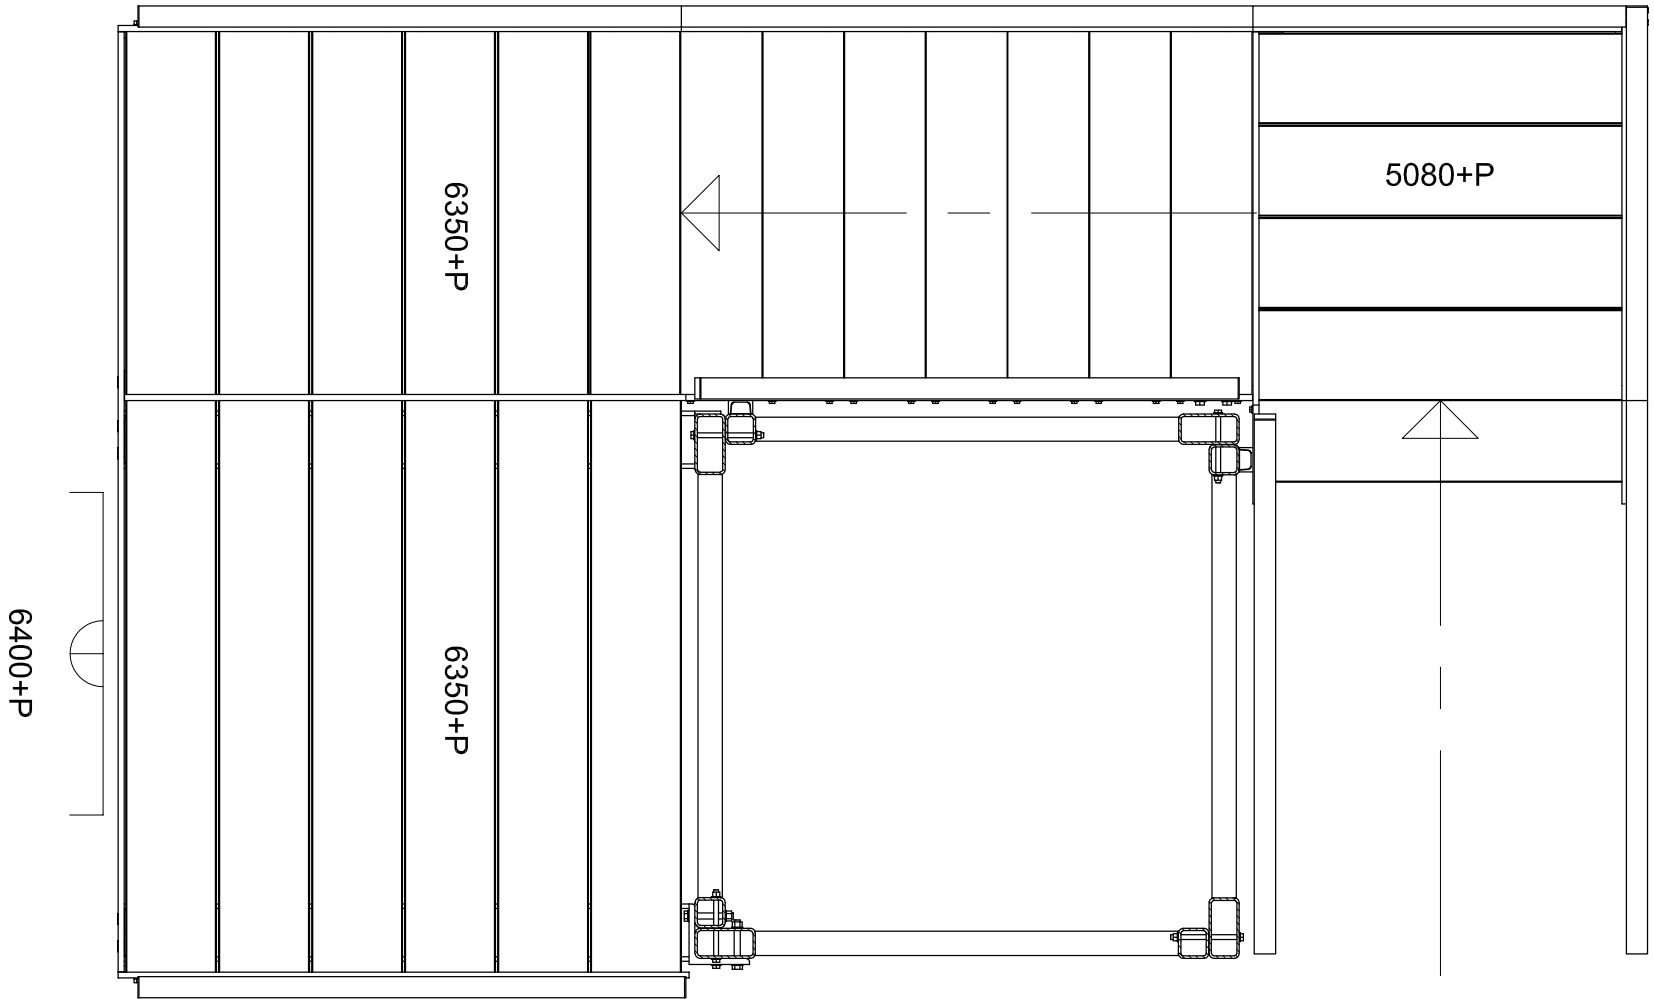


bovenaanzicht 6350+ (+1500/-1500)

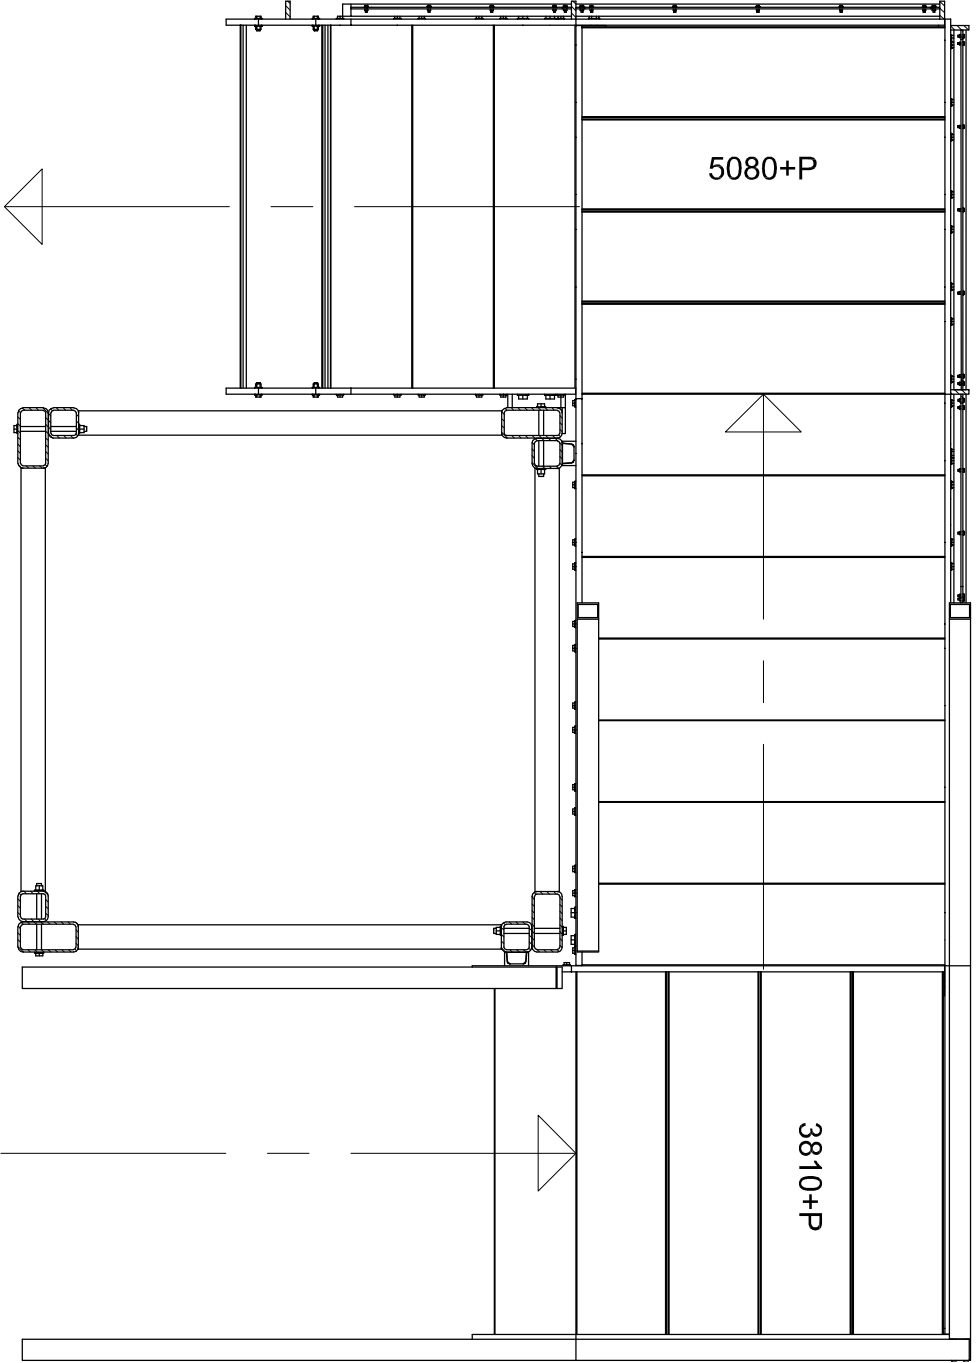


bovenaanzicht 5080+ (+500/-1500)

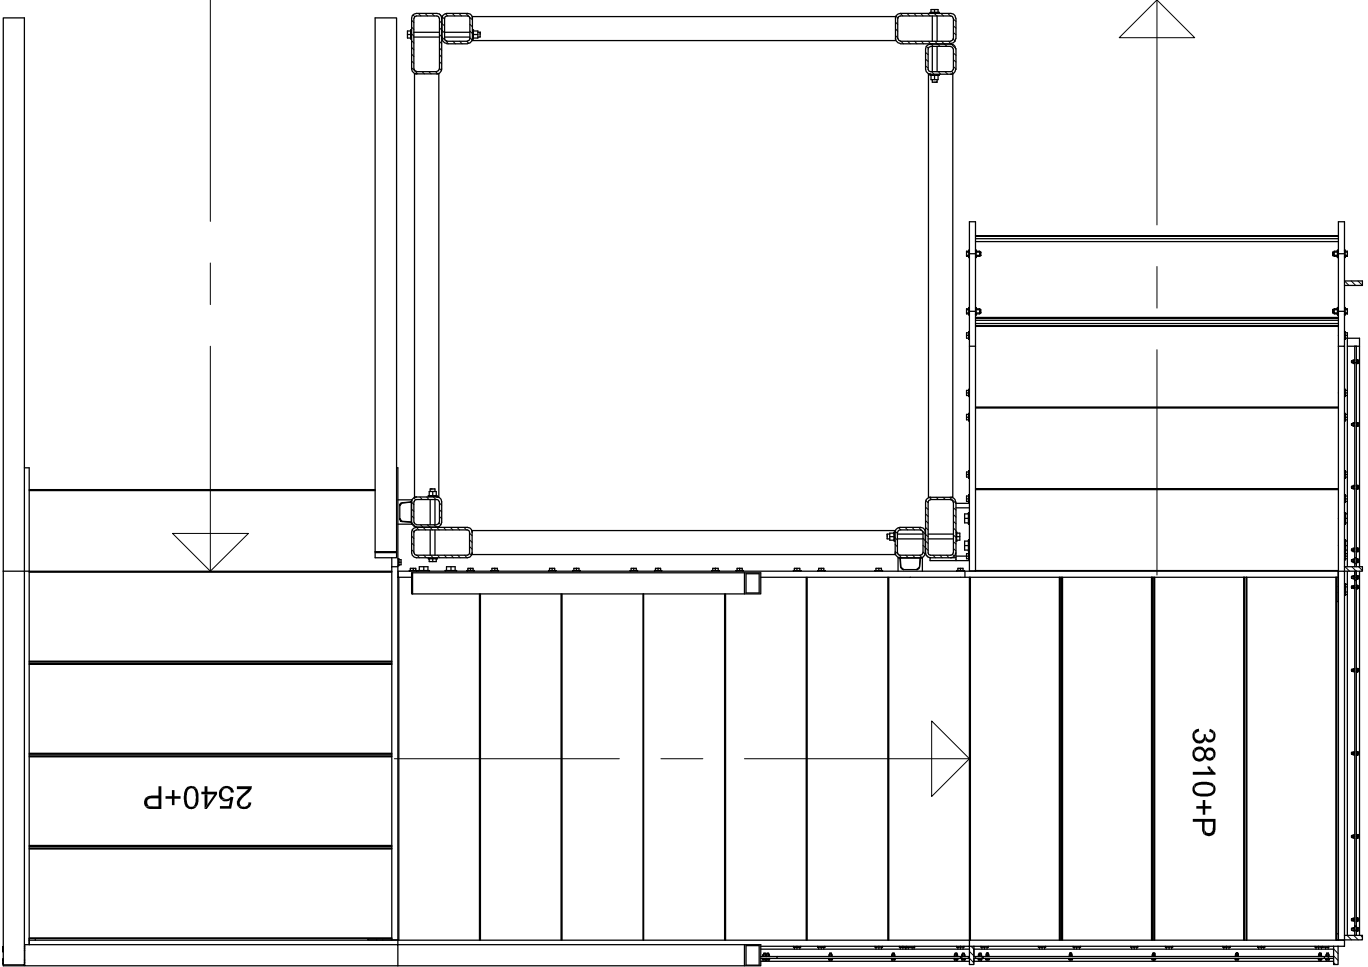

bovenaanzicht 3810+ (+500/-1500)


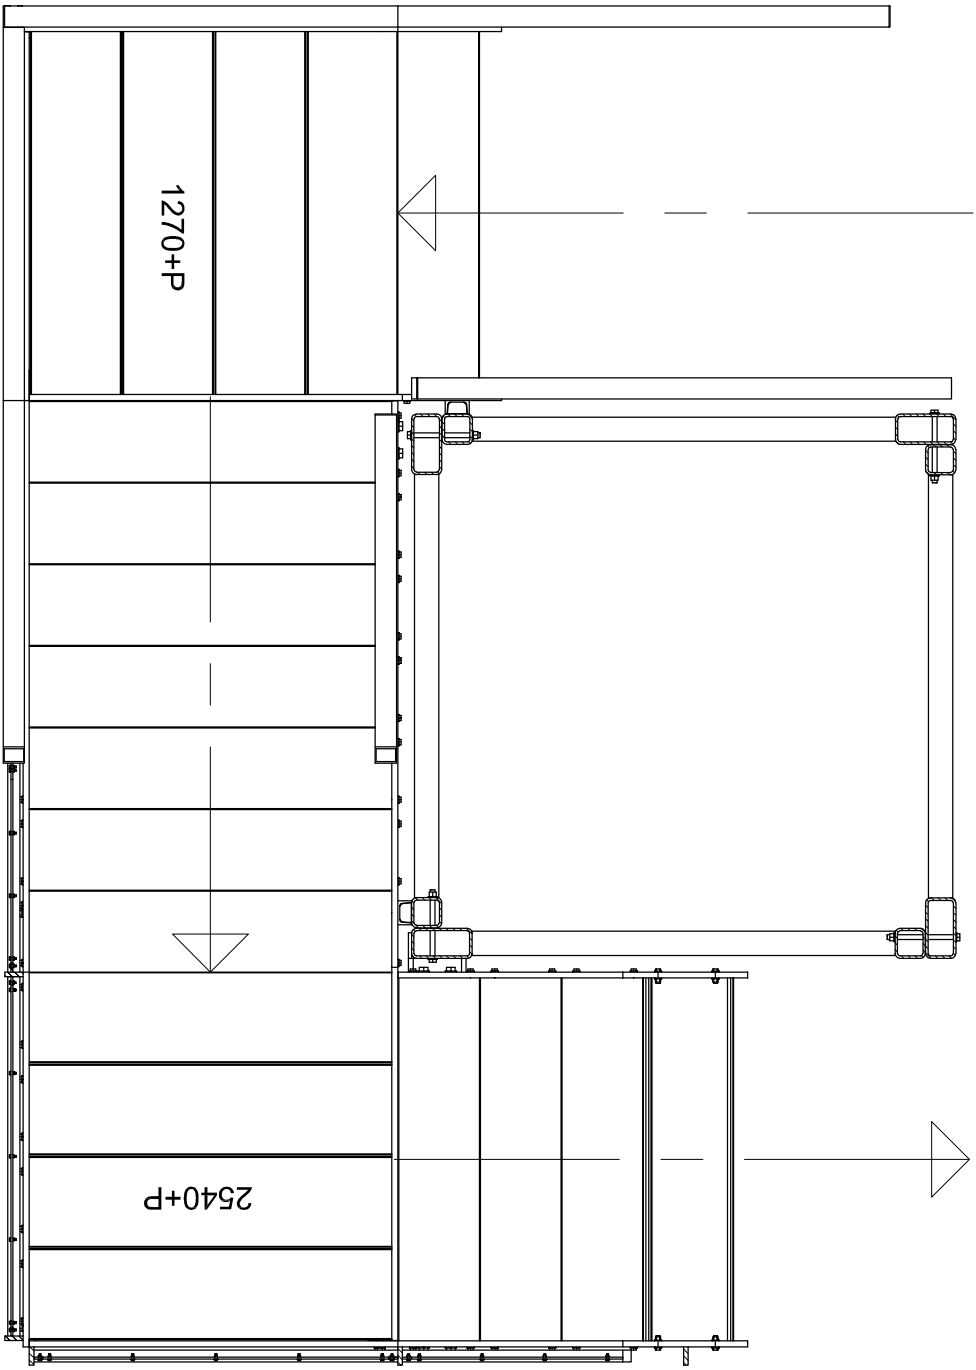


bovenaanzicht 2540+ (+500/-1500)

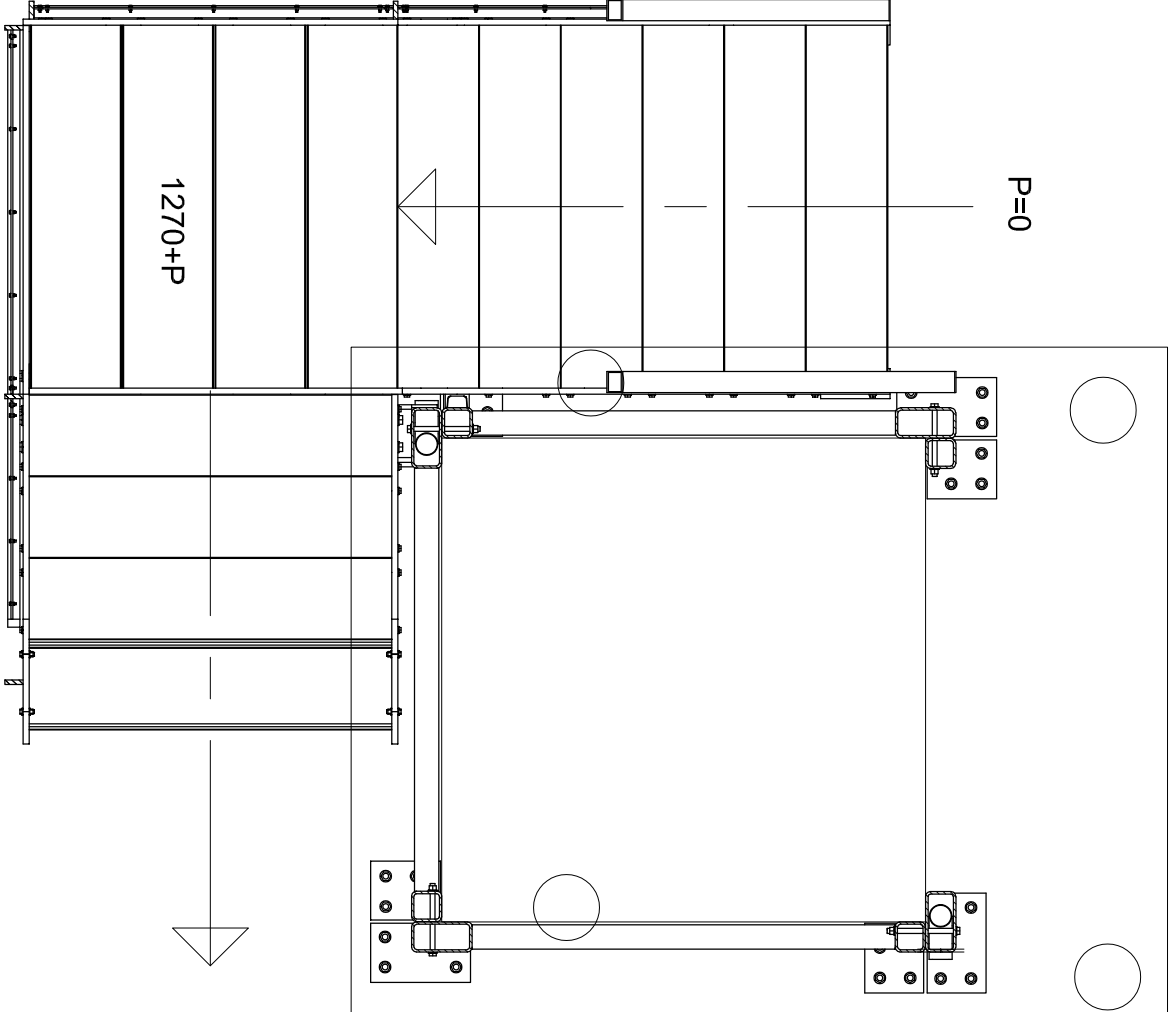

bovenaanzicht 1270+ (+500/-2500)

= hart dorpel

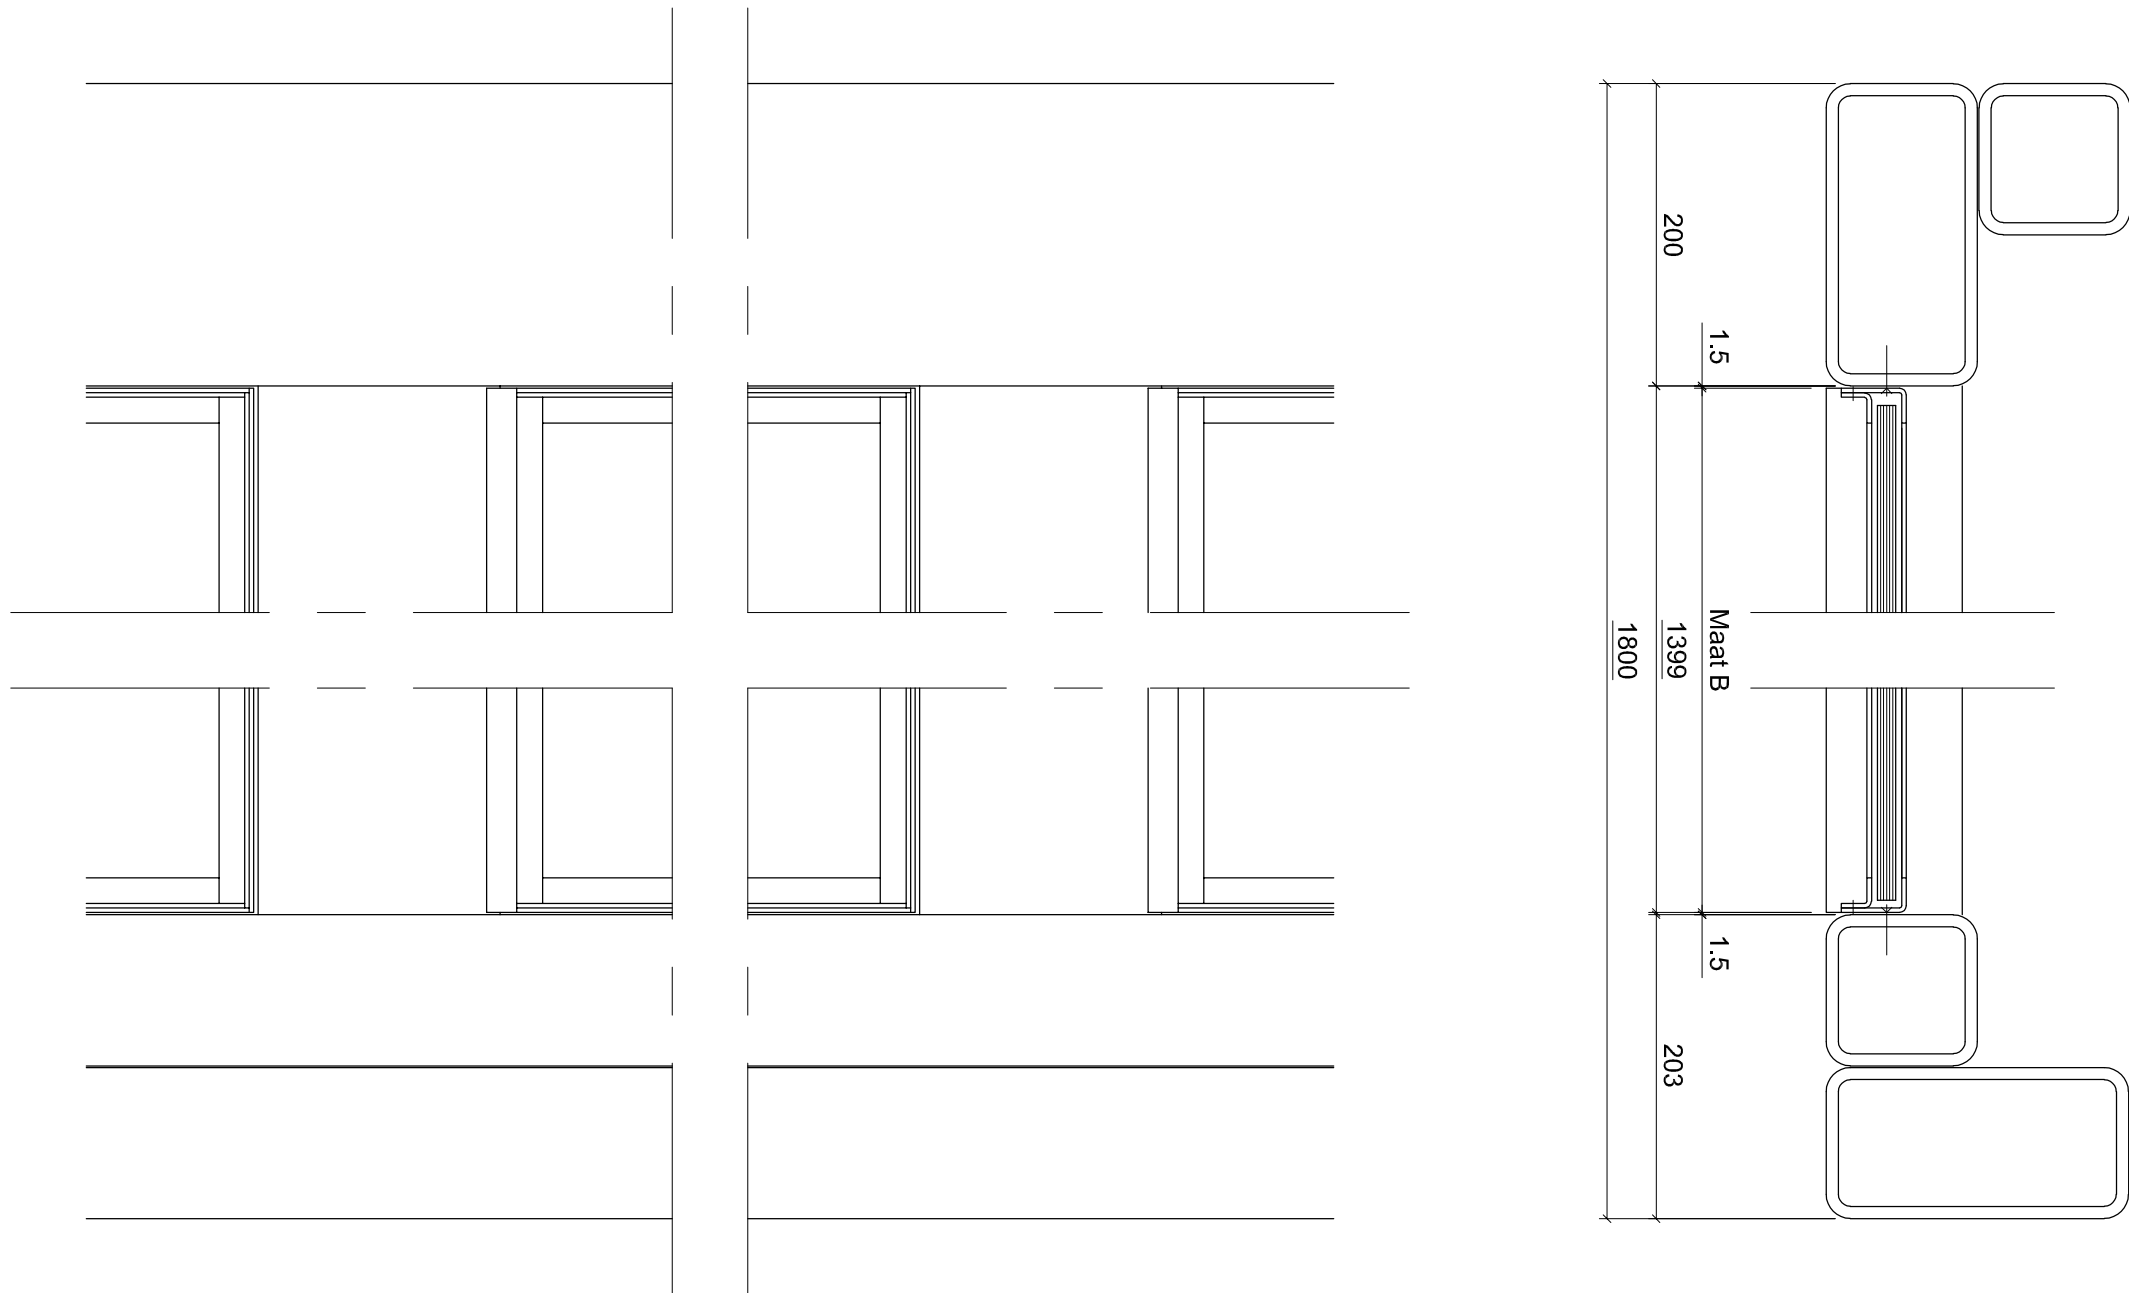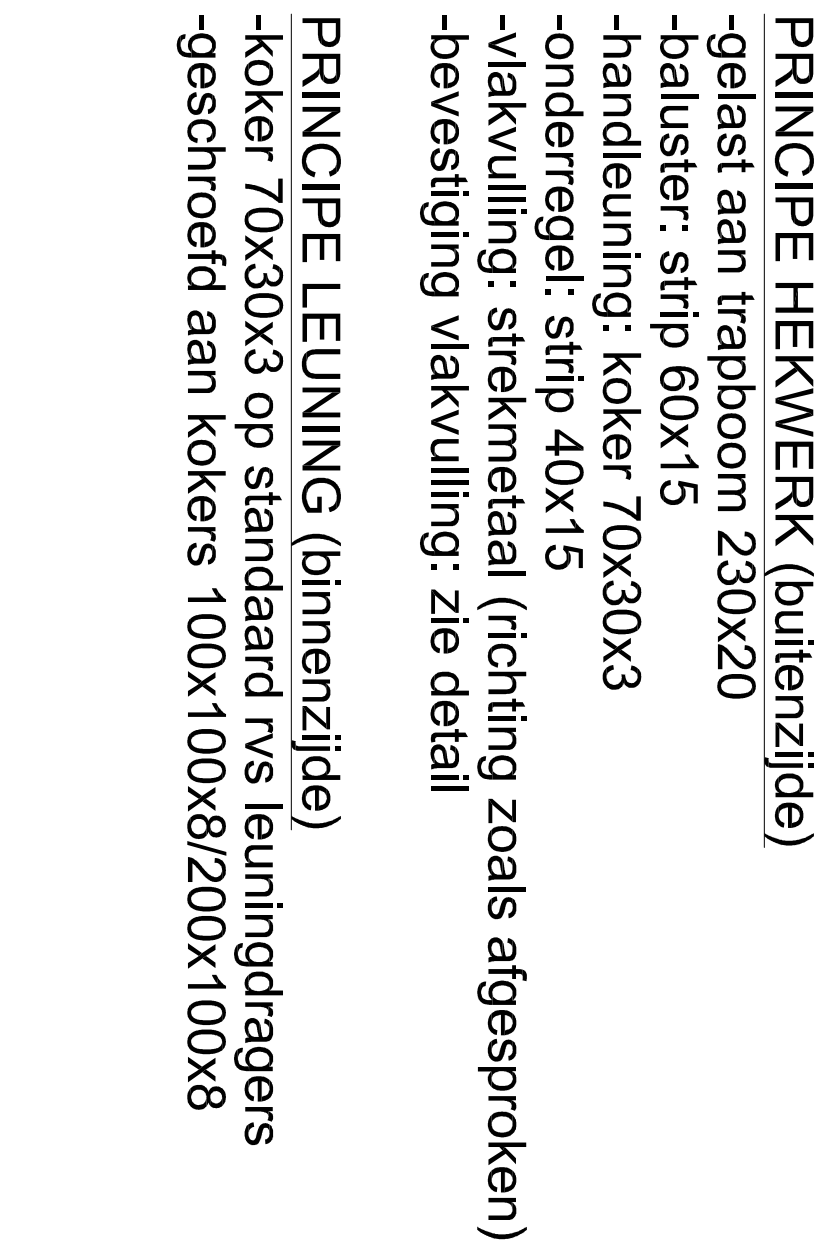

21x (van 1051+ tot 8511+)

(van 8671+ tot 9155+)
3^y
-10333 x 1110.
881 x 1110.

011100

-484 x 1110: 4x

GLASBEVESTIGING (gelaagd glas 66.2) is niet getekend in overzichttekening

- glasl frame van L43x23x3 schroeven aan kokerkolommen met platkop M6 h.o.h. ±300mm
- boven 3mm spelling, zijkanten 1,5mm spelling afkitten
- onder 5mm spelling t.b.v. ventilatie, zijspijlen door laten lopen tot op koker 160x80x8
- glaslijsten boven- en zijkant: L20x20x3 schroeven met cilinderkop M5 h.o.h. ±250mm
- glaslijsten onderkant: zetwerk 3mm t.b.v. afdekking ventilatiespleet
- glas wordt gekit in glasframes

**Troost**
CONSTRUCTIEB.V.

Weth. Visserstraat 4
7951 SG STAPHORST
Internet: www.troost-staphorst.nl

Tel: (0522) 46 30 14
Fax: (0522) 46 33 96
E-mail: info@troost-staphorst.nl