

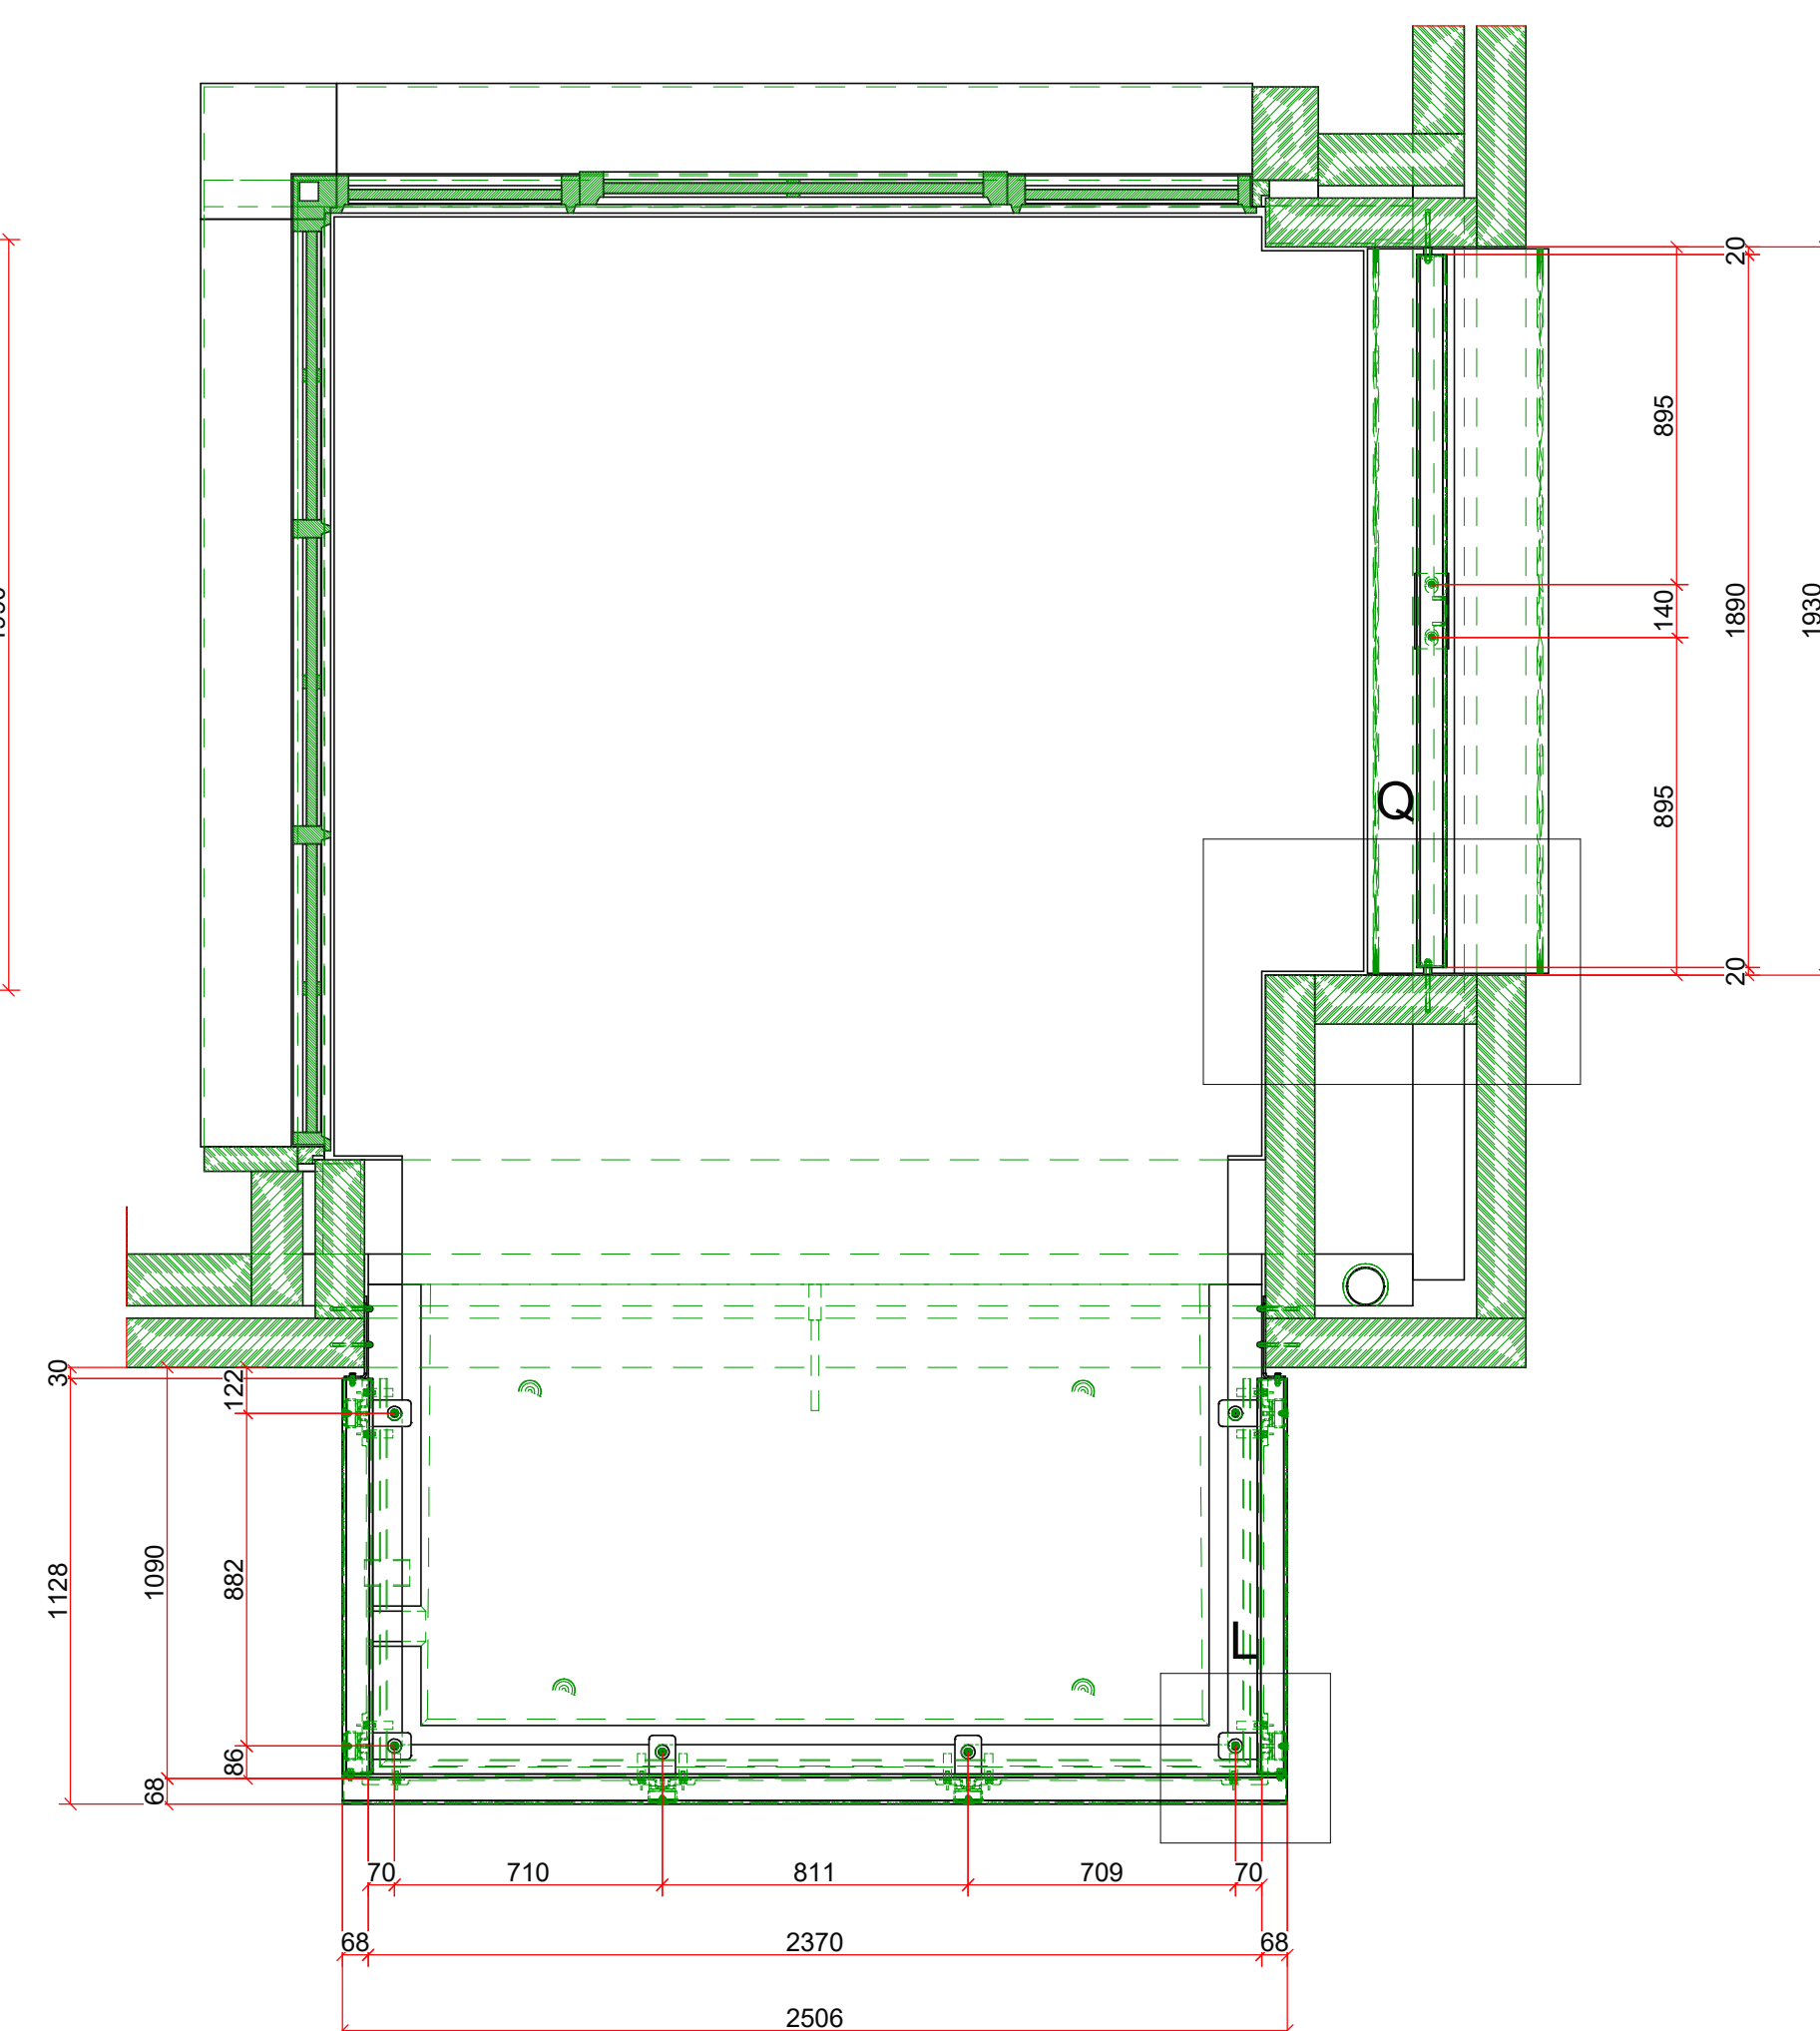
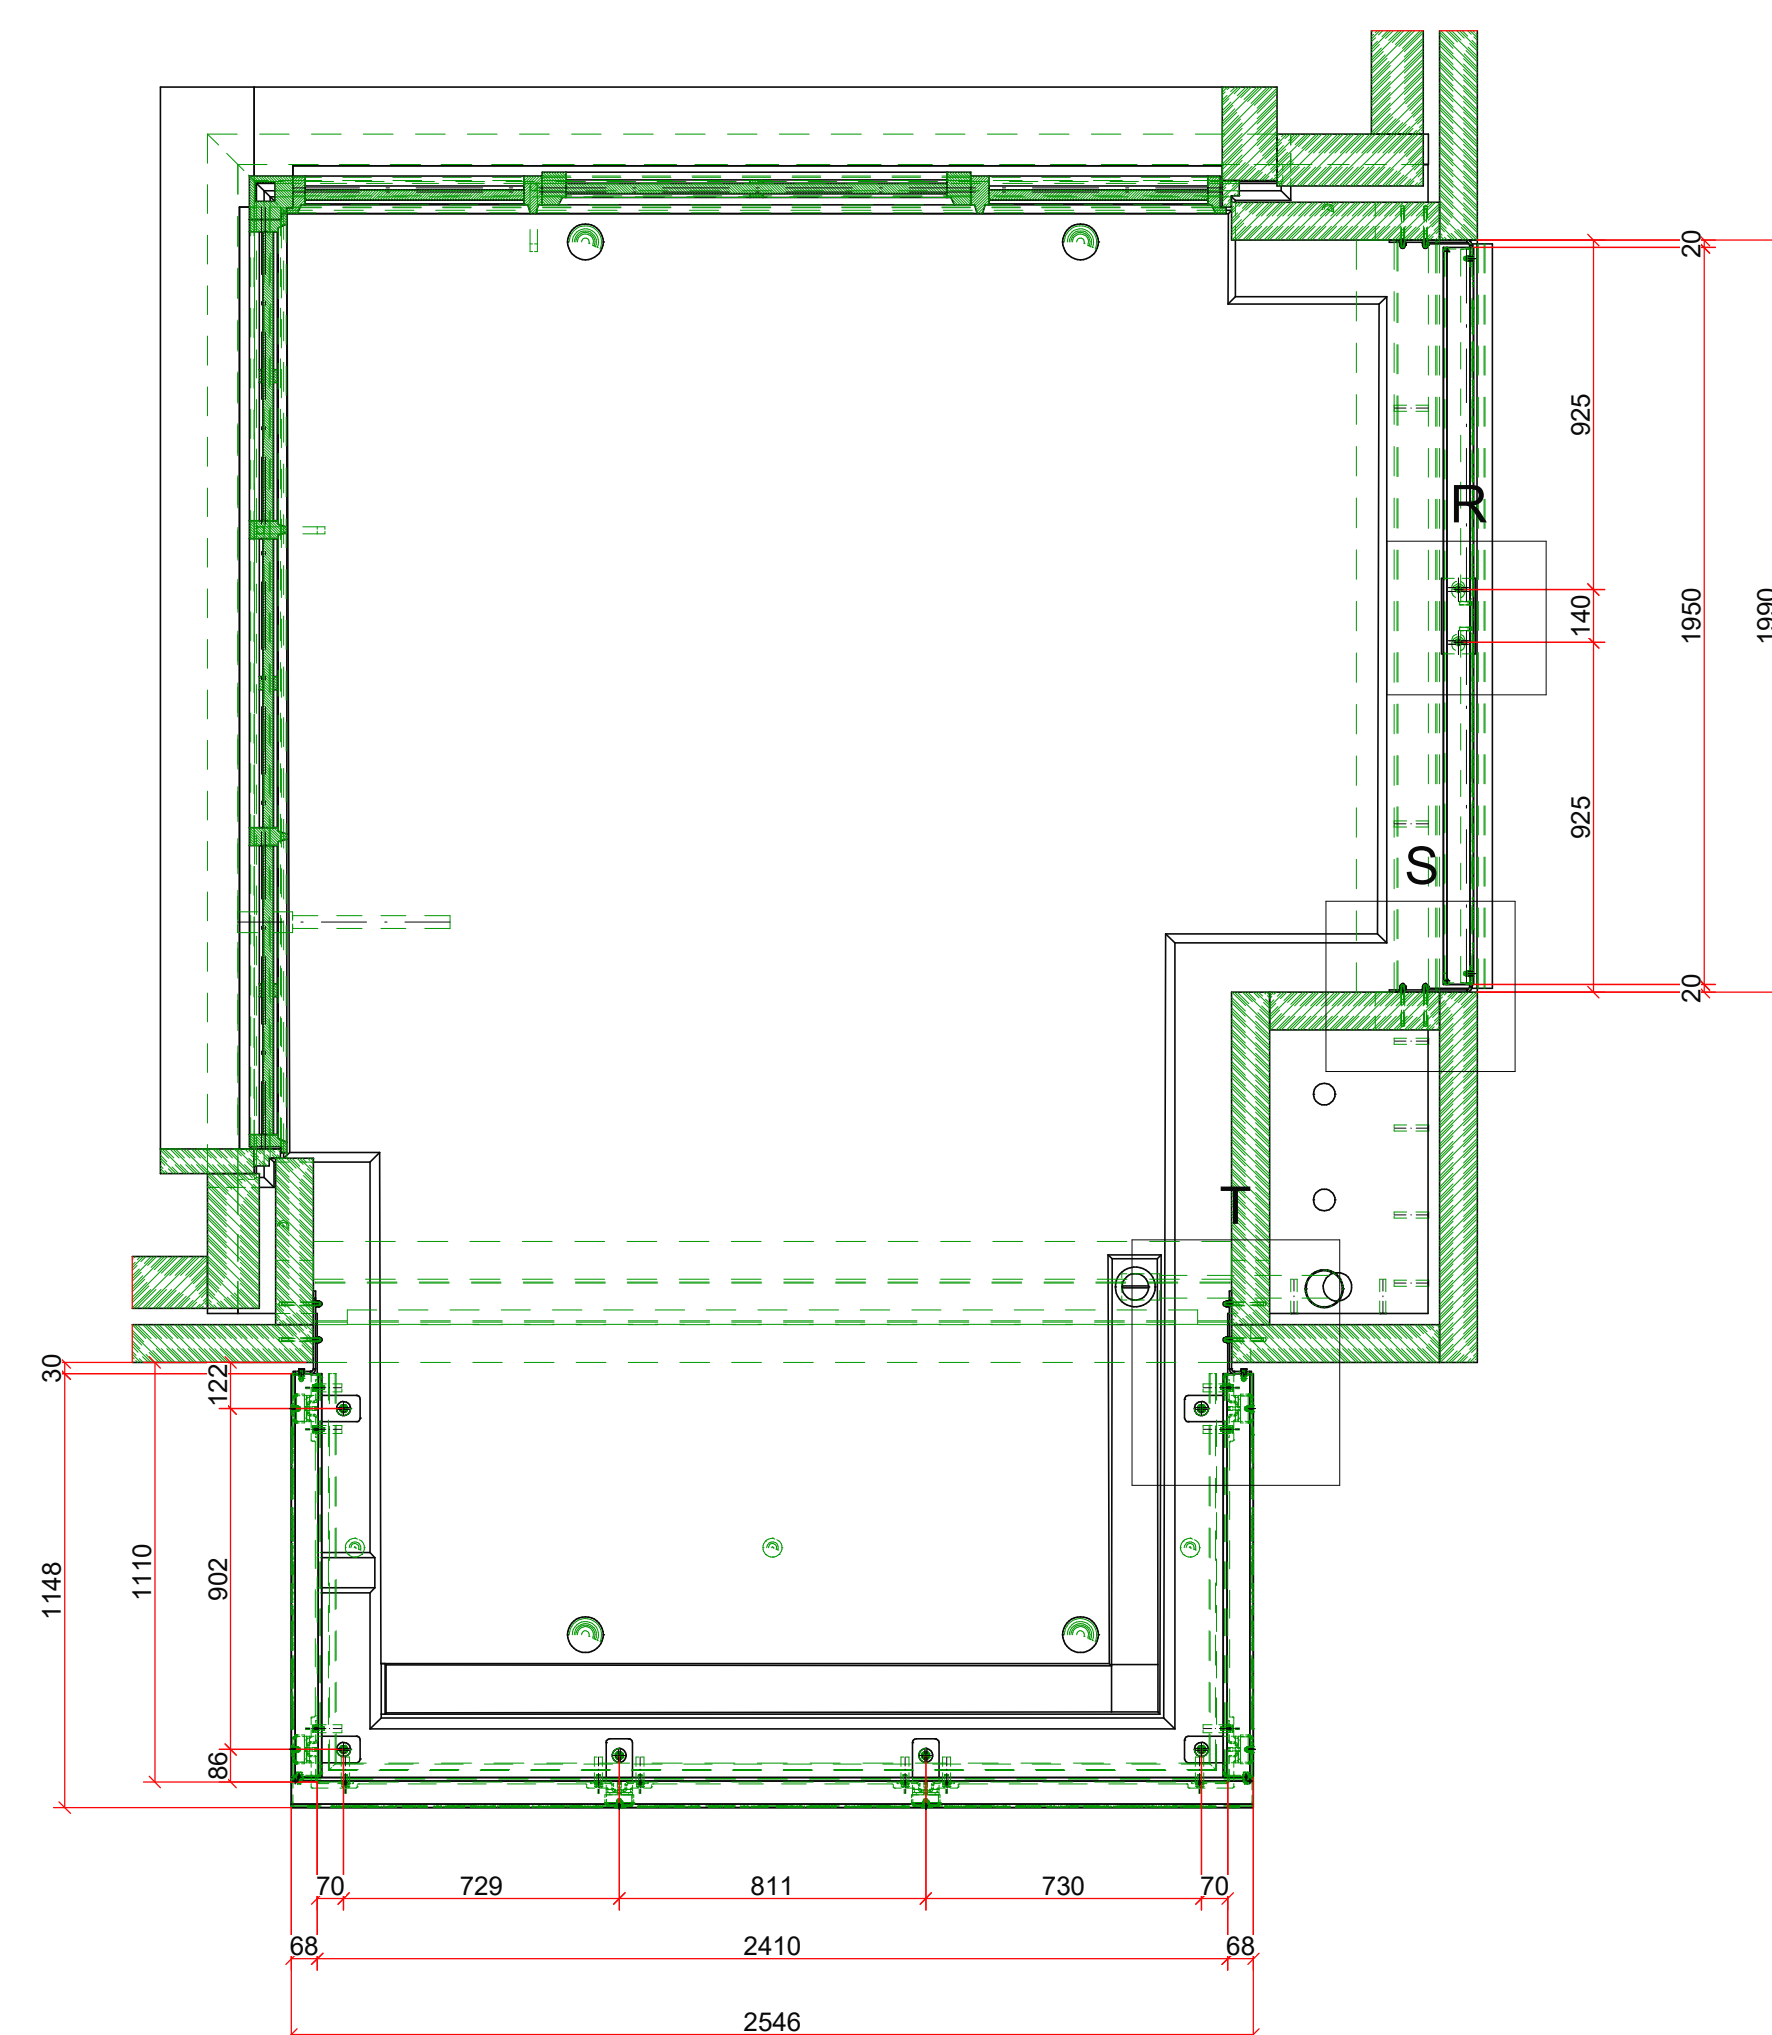
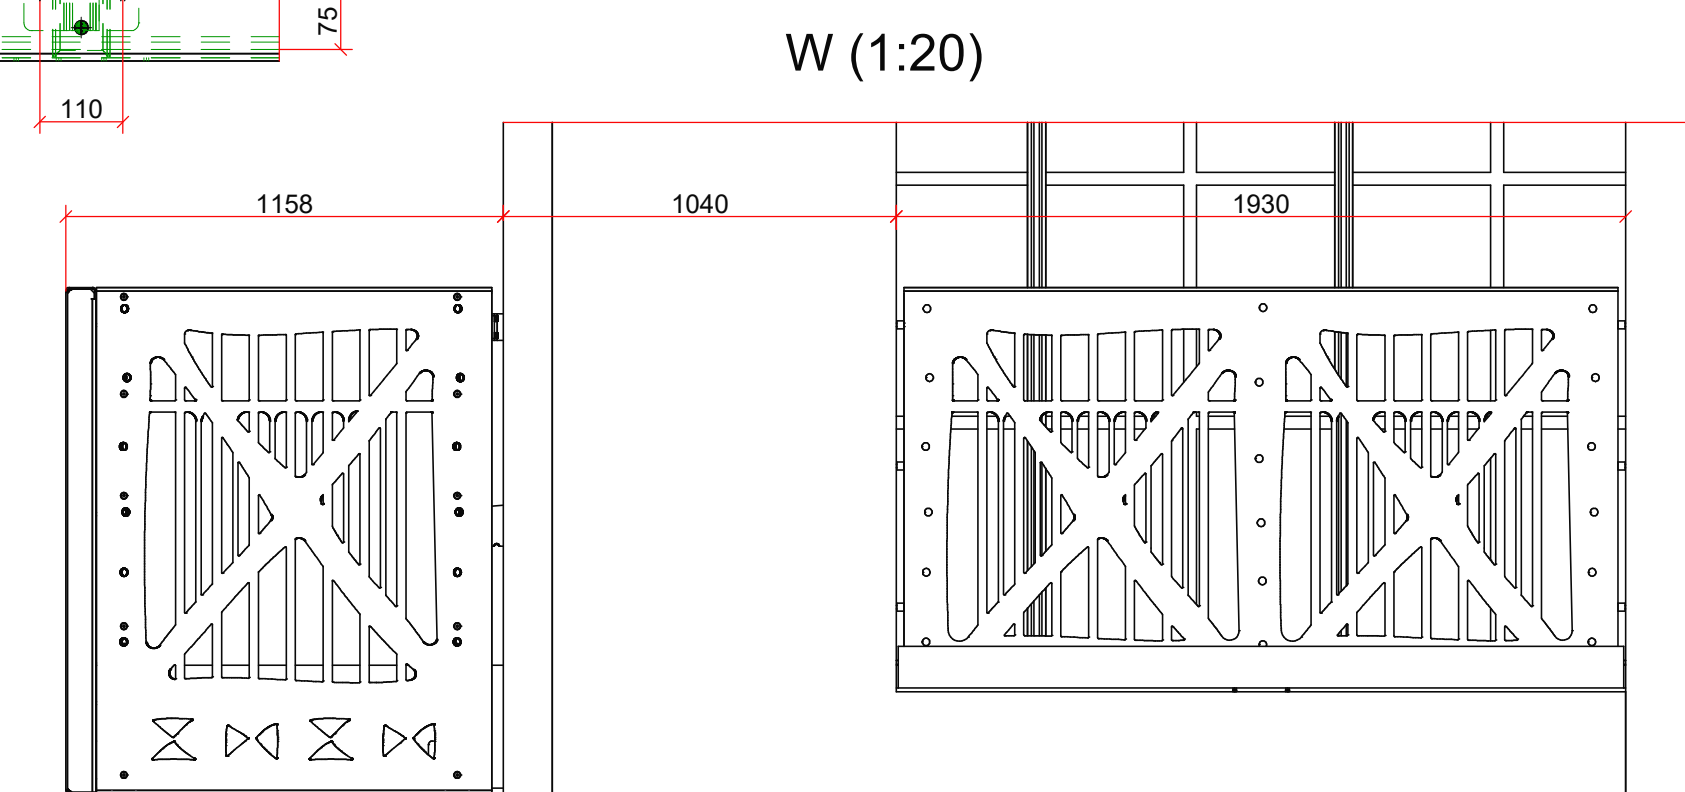
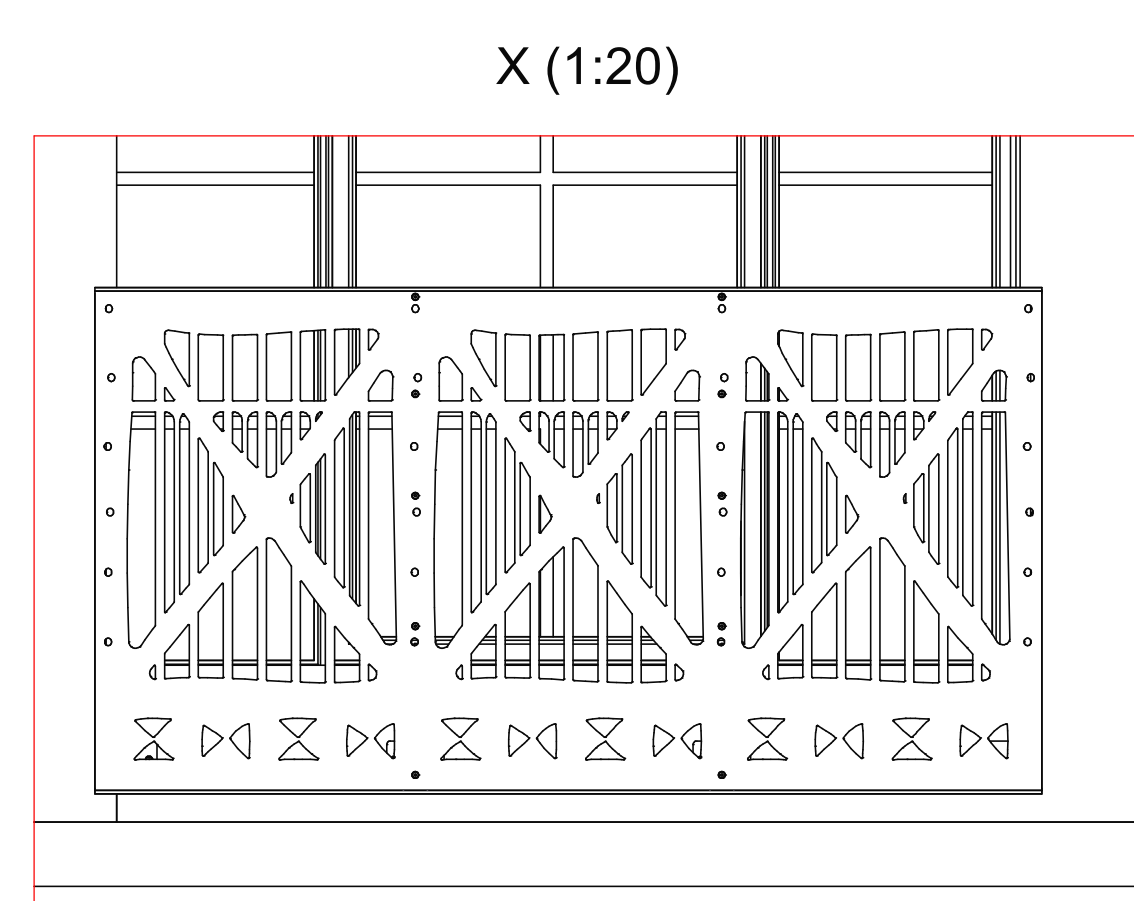
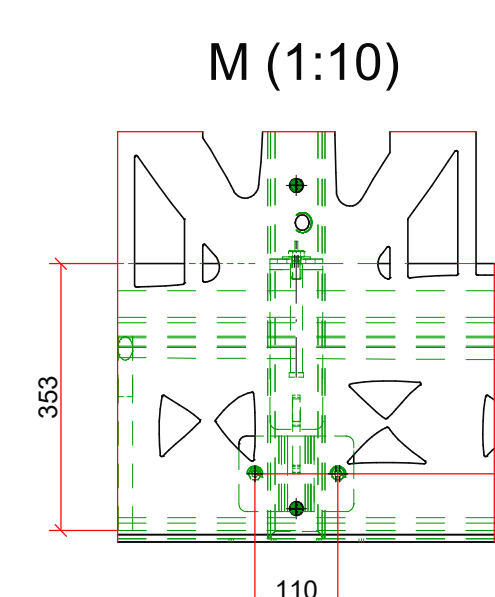
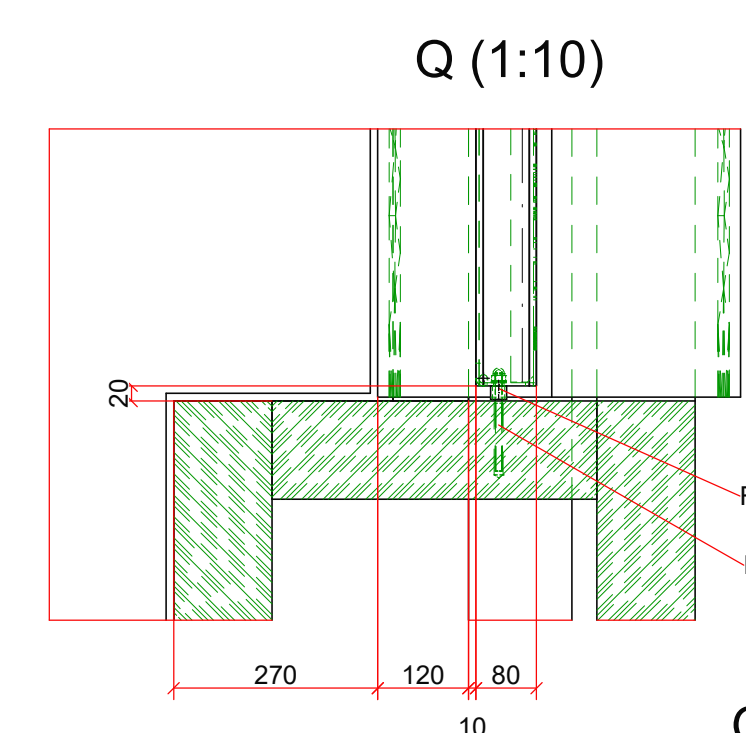
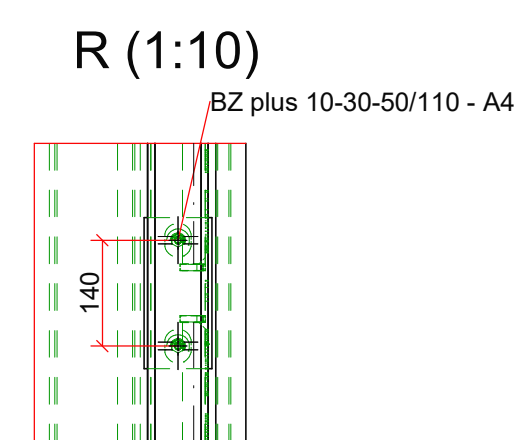
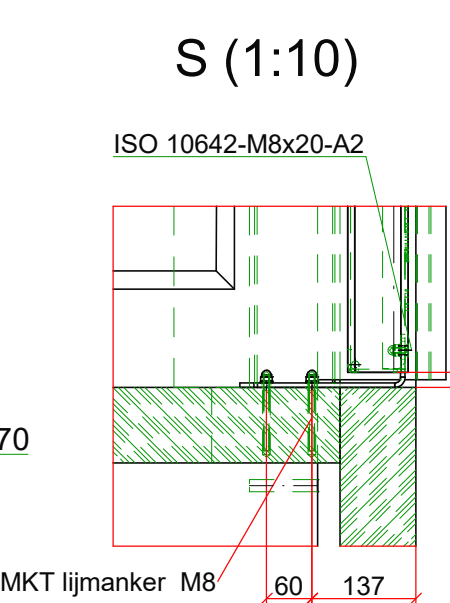
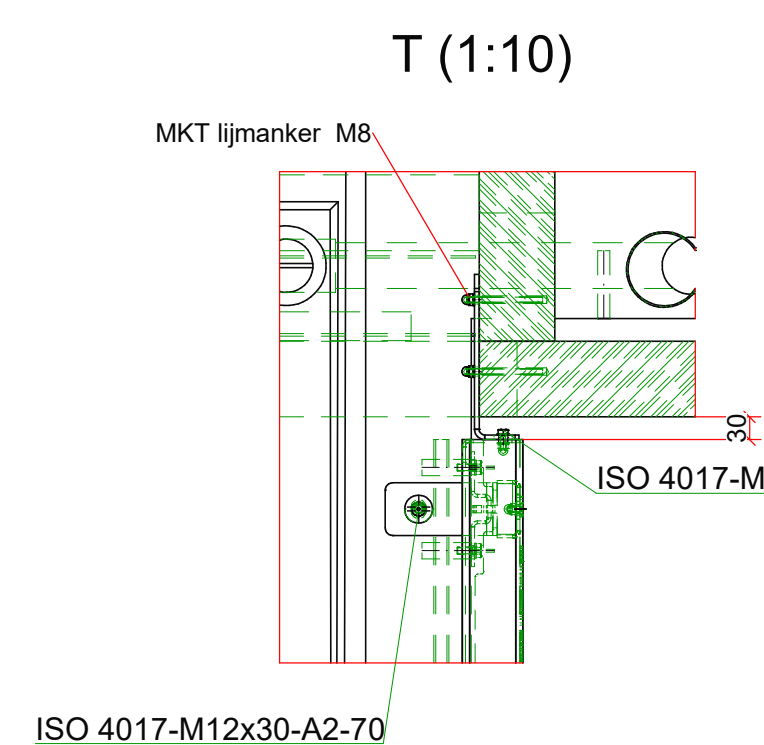
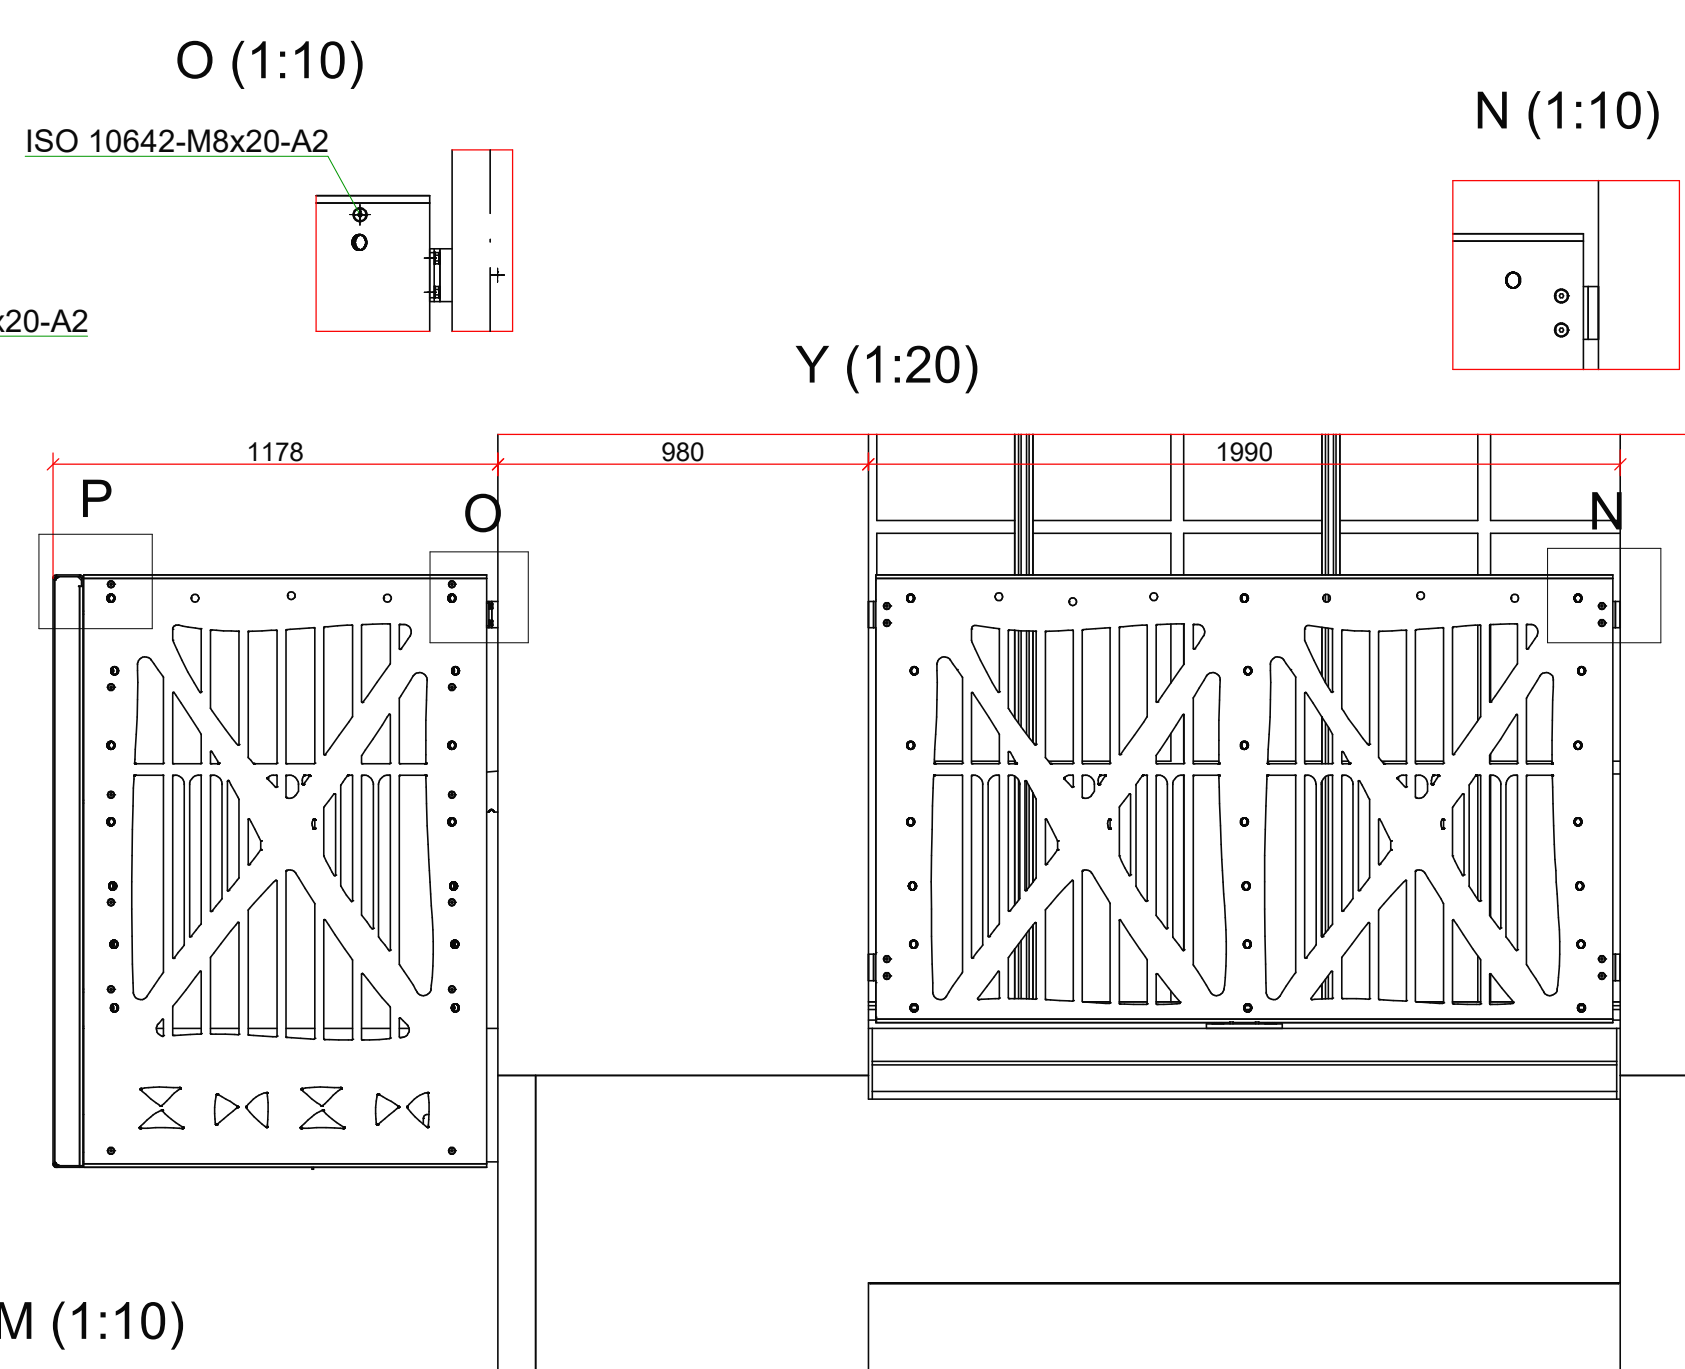
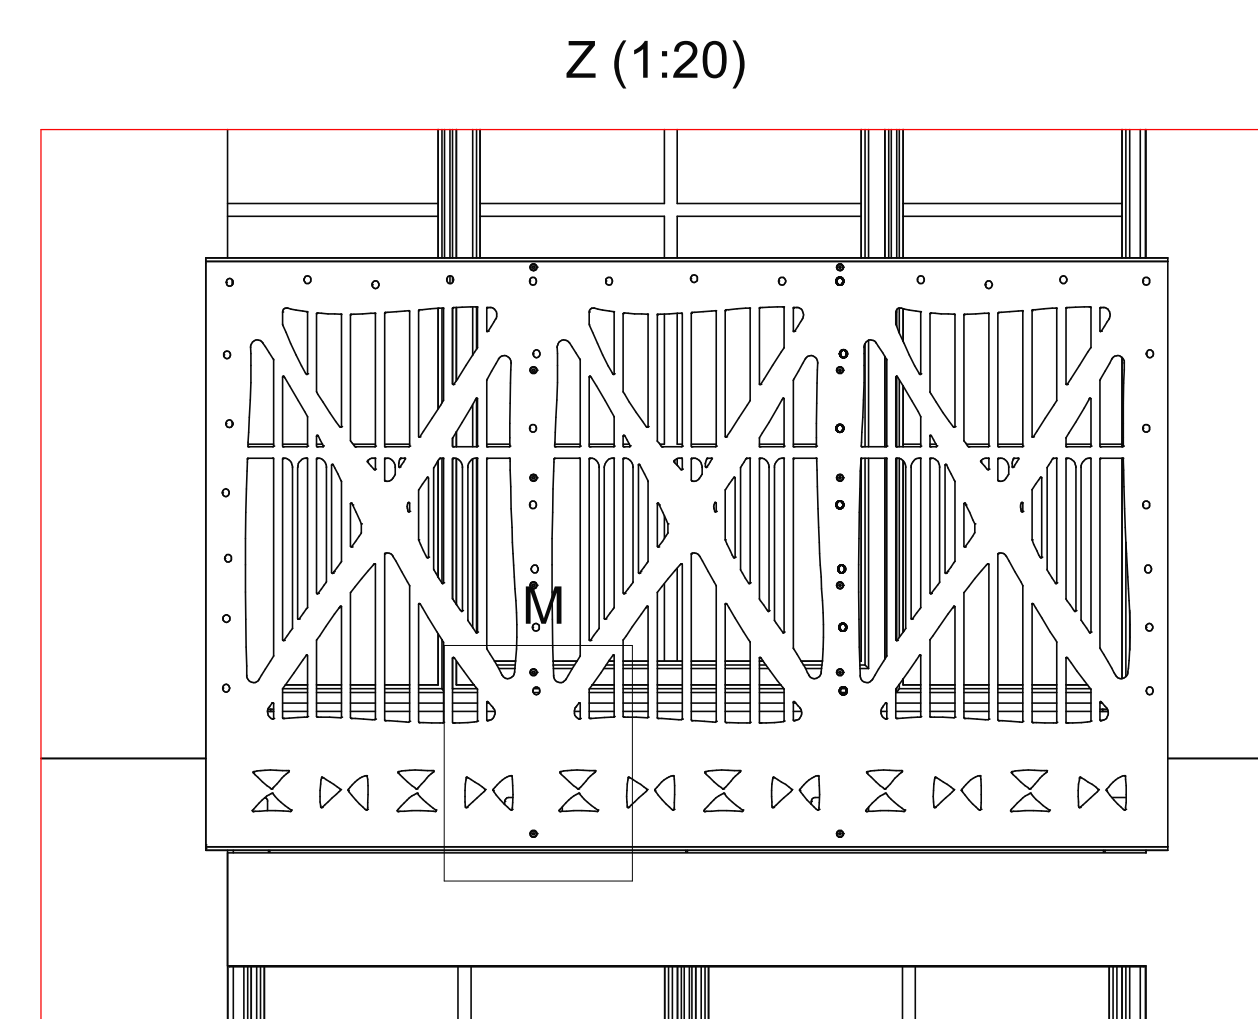
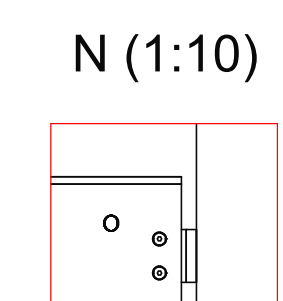
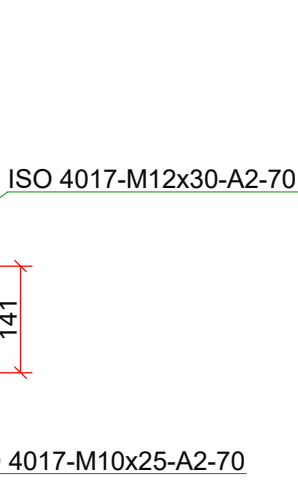
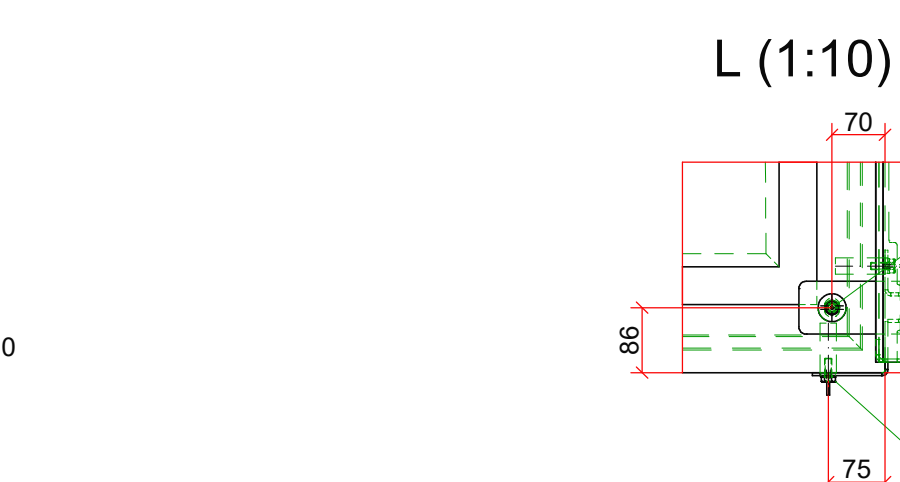
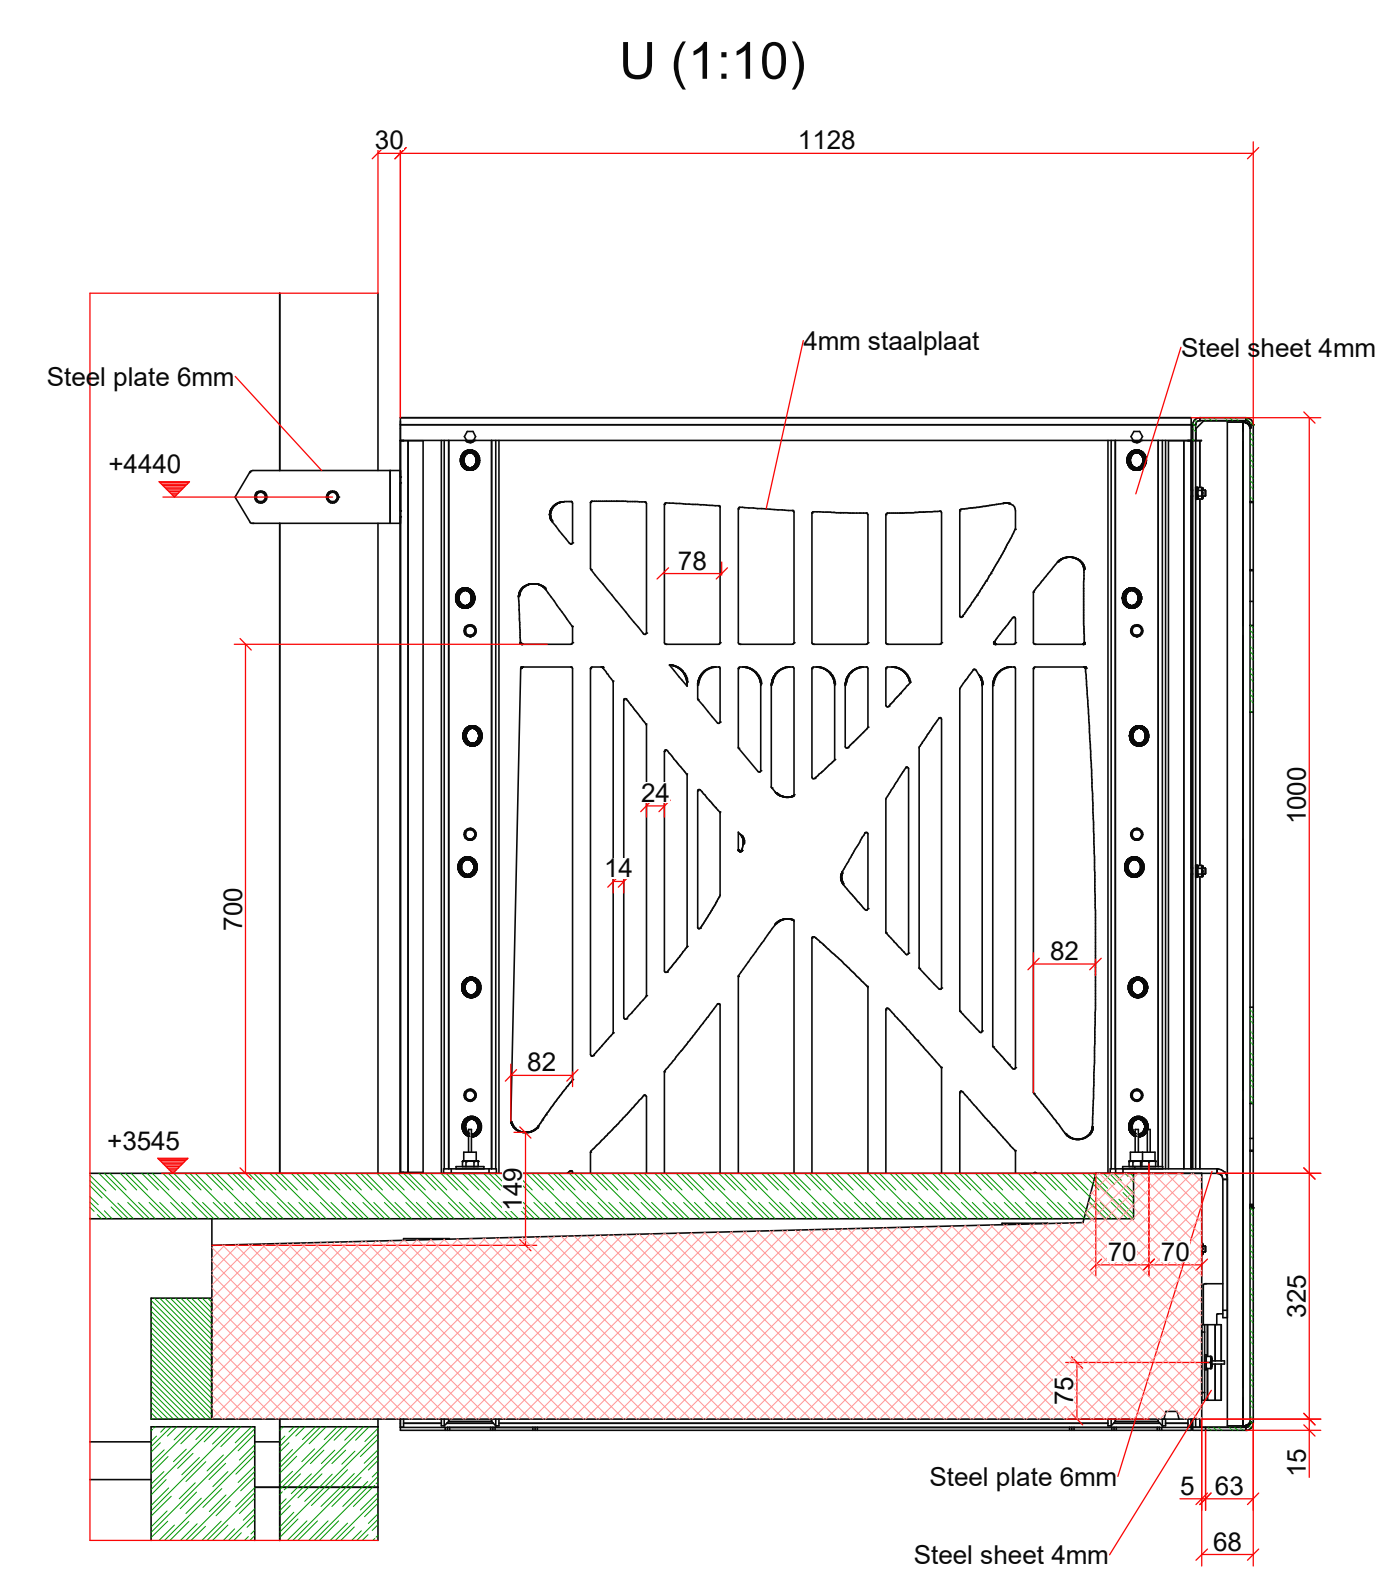
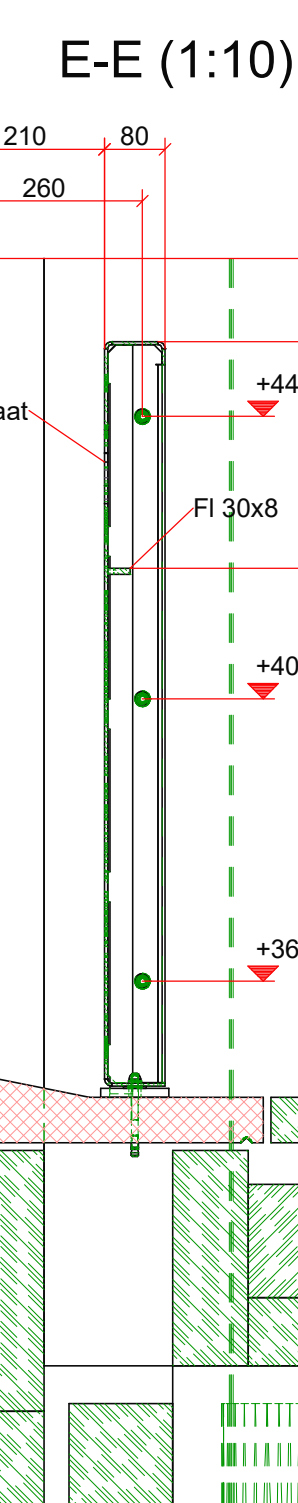
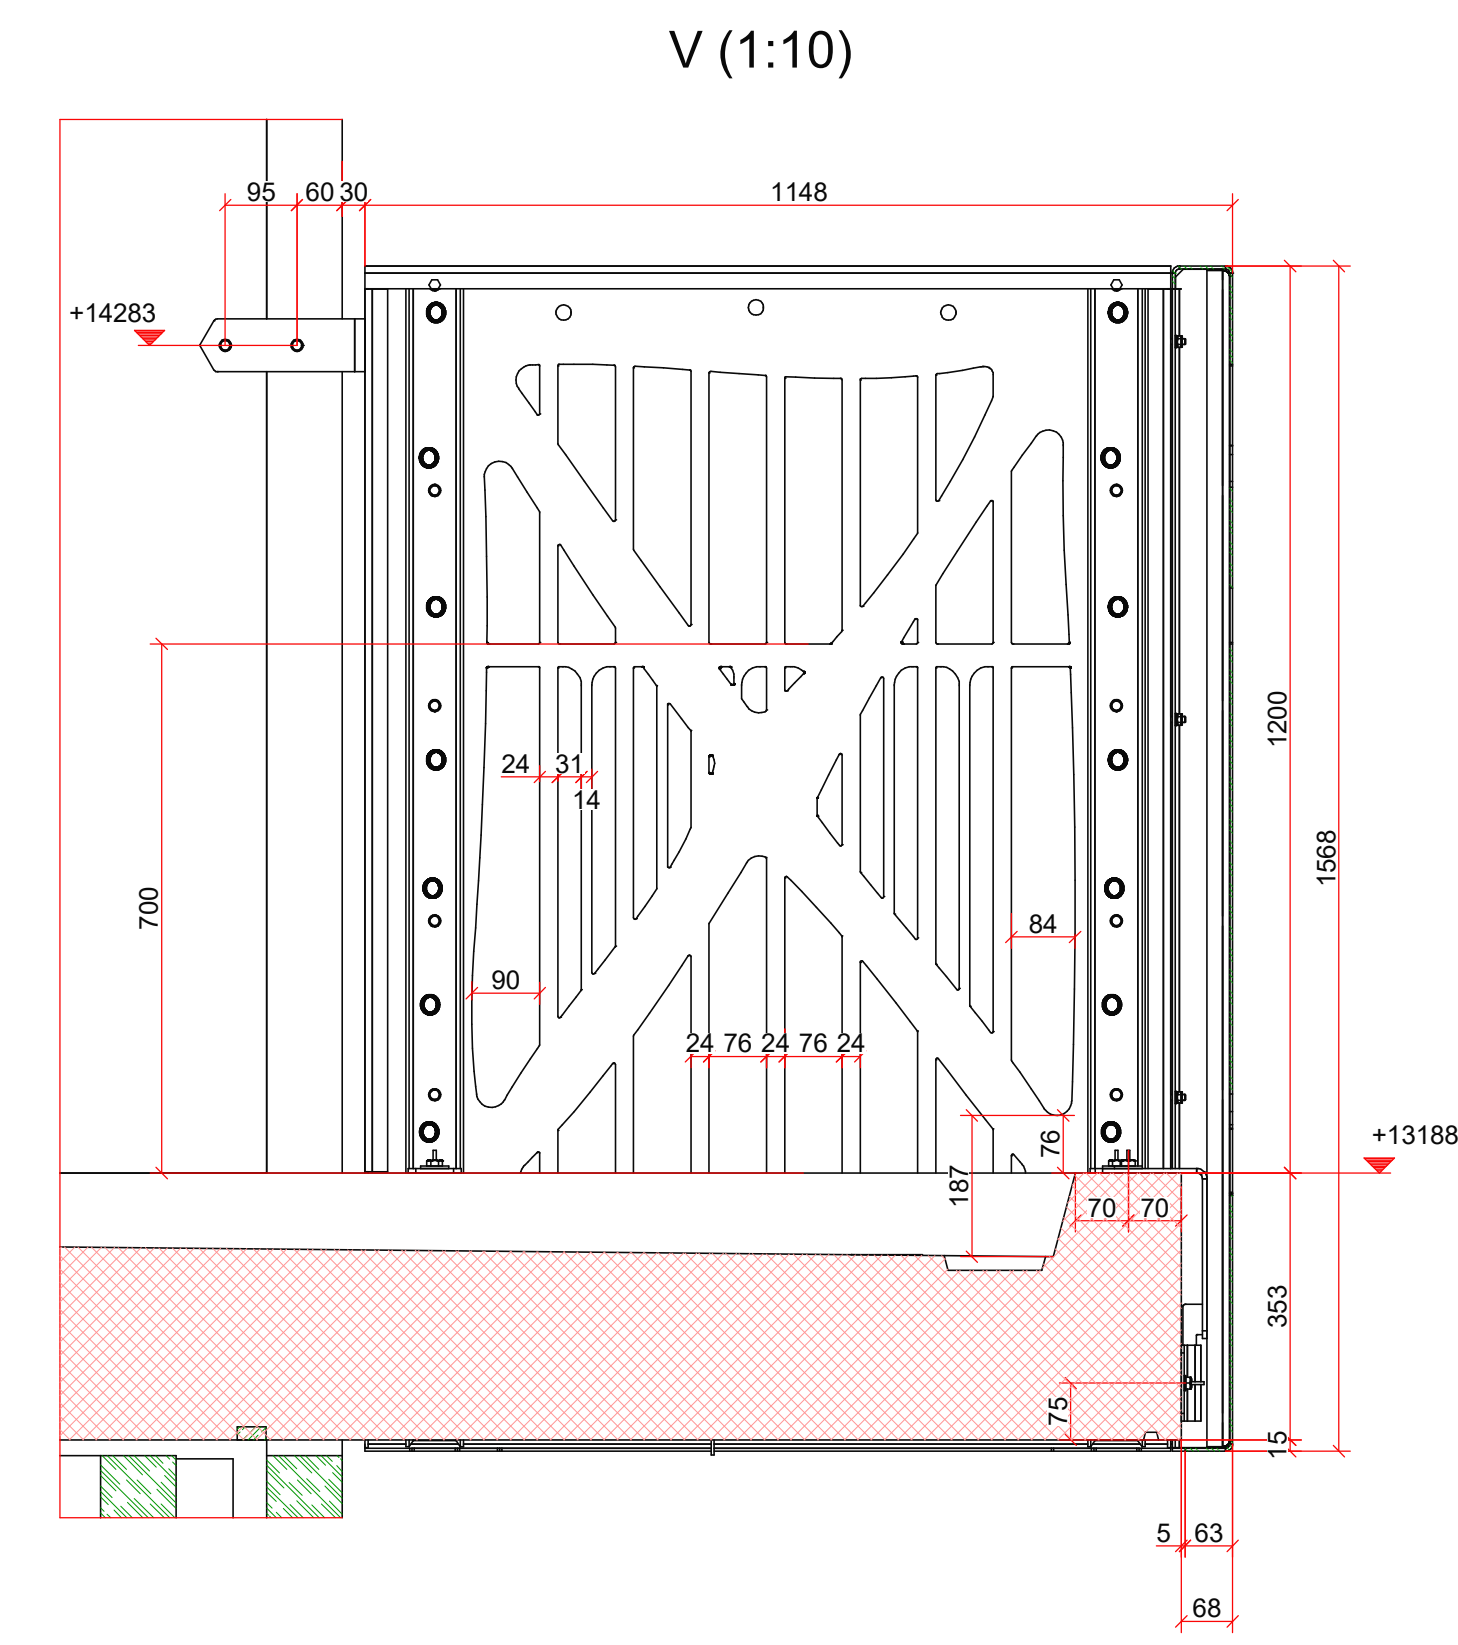
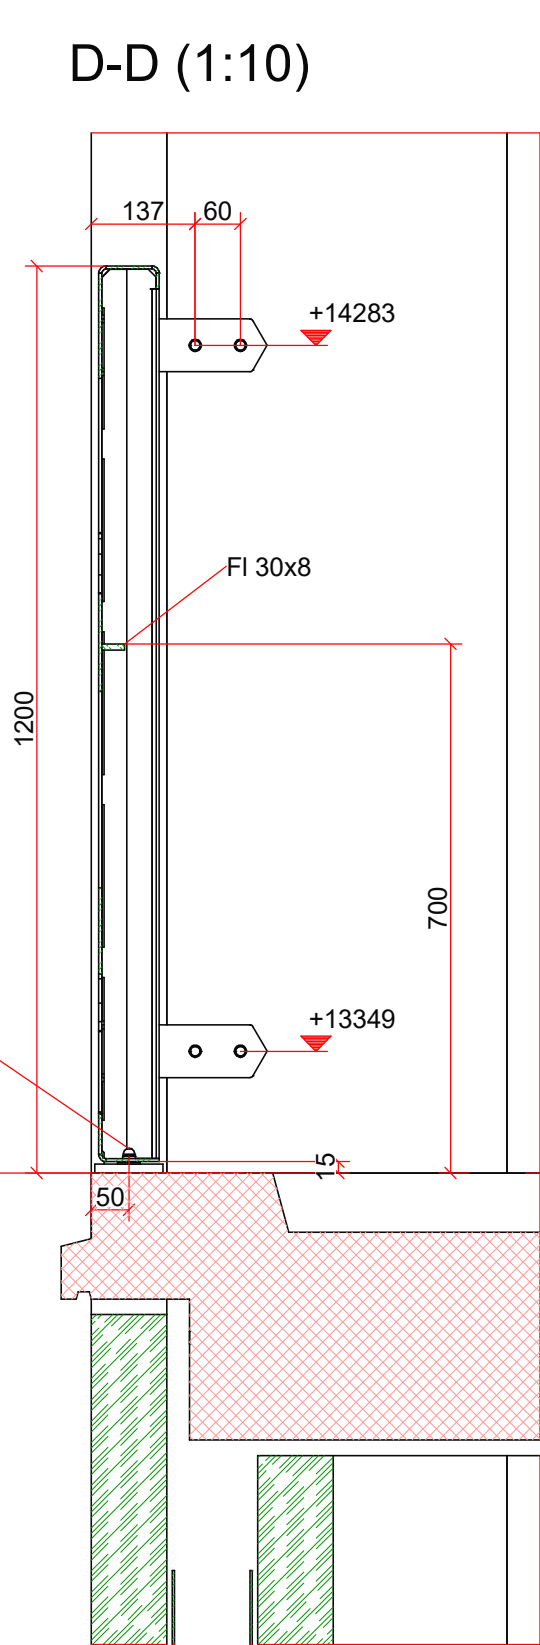


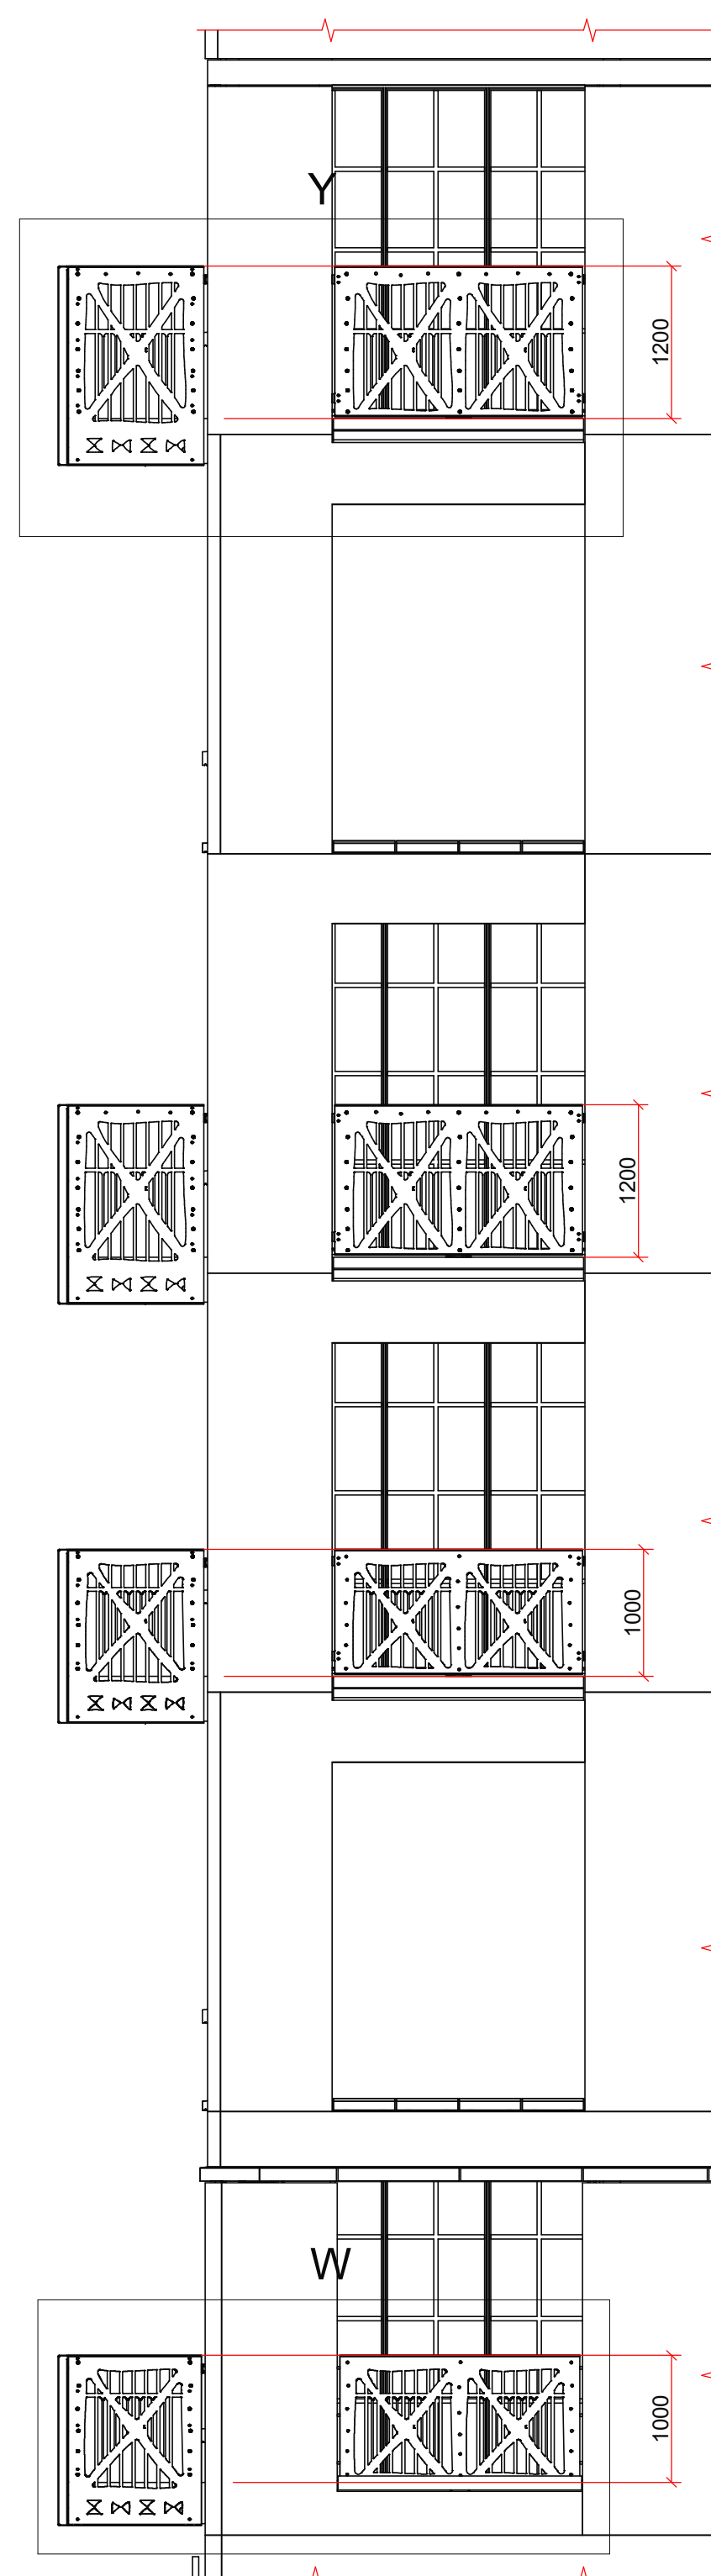


balkonbalustrade 1200mm hoog, ca. 27,2 mtr. blok B2
balkonbalustrade 1000mm hoog ca. 27,2 mtr. blok B2
geen glas / voorzieningen

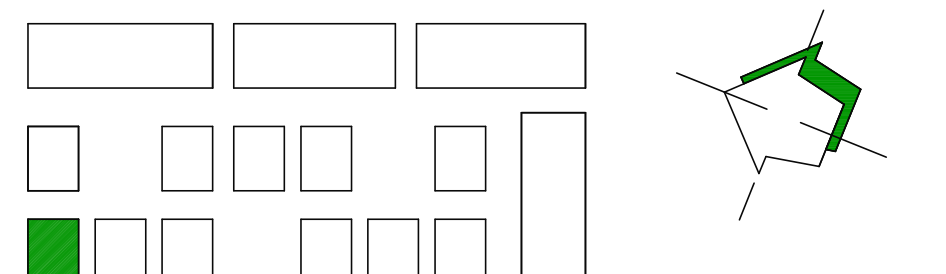

CONSERVERING:

OPMERKINGEN: 1. Maten in het werk meten. 2. Stelruimtes ondersabelen met krimprijpe mortel (DOOR DERDEN). 3. Ontluchtingsgaten blijven open en plaats van deze gaten worden in de werkplaats bepaald, tenzij anders aangegeven.	Definitief Verzonden door Wolter Tijkind b.v. : <i>Stellingen door Wolter Tijkind b.v.</i>
---	--

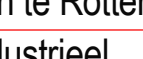OPDR. GEVER PROJECT ONDERWERP		BOUWCOMBINATIE LITTLE C VOF Little C - Coolhoven te Rotterdam, Blok B2 Balkonhekwerk Industrieel		Uitvragen door: water ligter b.v.		Ordernr: 38079	
TE GETEKEND		GEKONTROLEERD		Lisoon: $3,00 \times 0,75 \times 0,75 \text{ m}$ en $1,50 \times 1,50 \text{ m}$ en $1,50 \times 1,50 \text{ m}$		Tek. nr. 2.1	
Wiss.	Tekent. Dato.	Par.	Tekent. Dato.	Formaat: A2	Best. nr. 2	Blad 1	
A	11-10-2009	WJF	11-10-2009	Projectnr. n.v.a.	Best. nr. 2	Blad 1	
B					WOLTER TIJDIJK B.V. TRAPPENFABRIEK EN KONSTRUKTIEBEDRIJF Tel.: 0545-219321 E-mail: info@woltertijdik.nl 7273 AL L. Bircote Tel.: 0545-273405 Internet: www.woltertijdik.nl		
C							
D							
E							