



Detail

Spiltrap binnen - plan

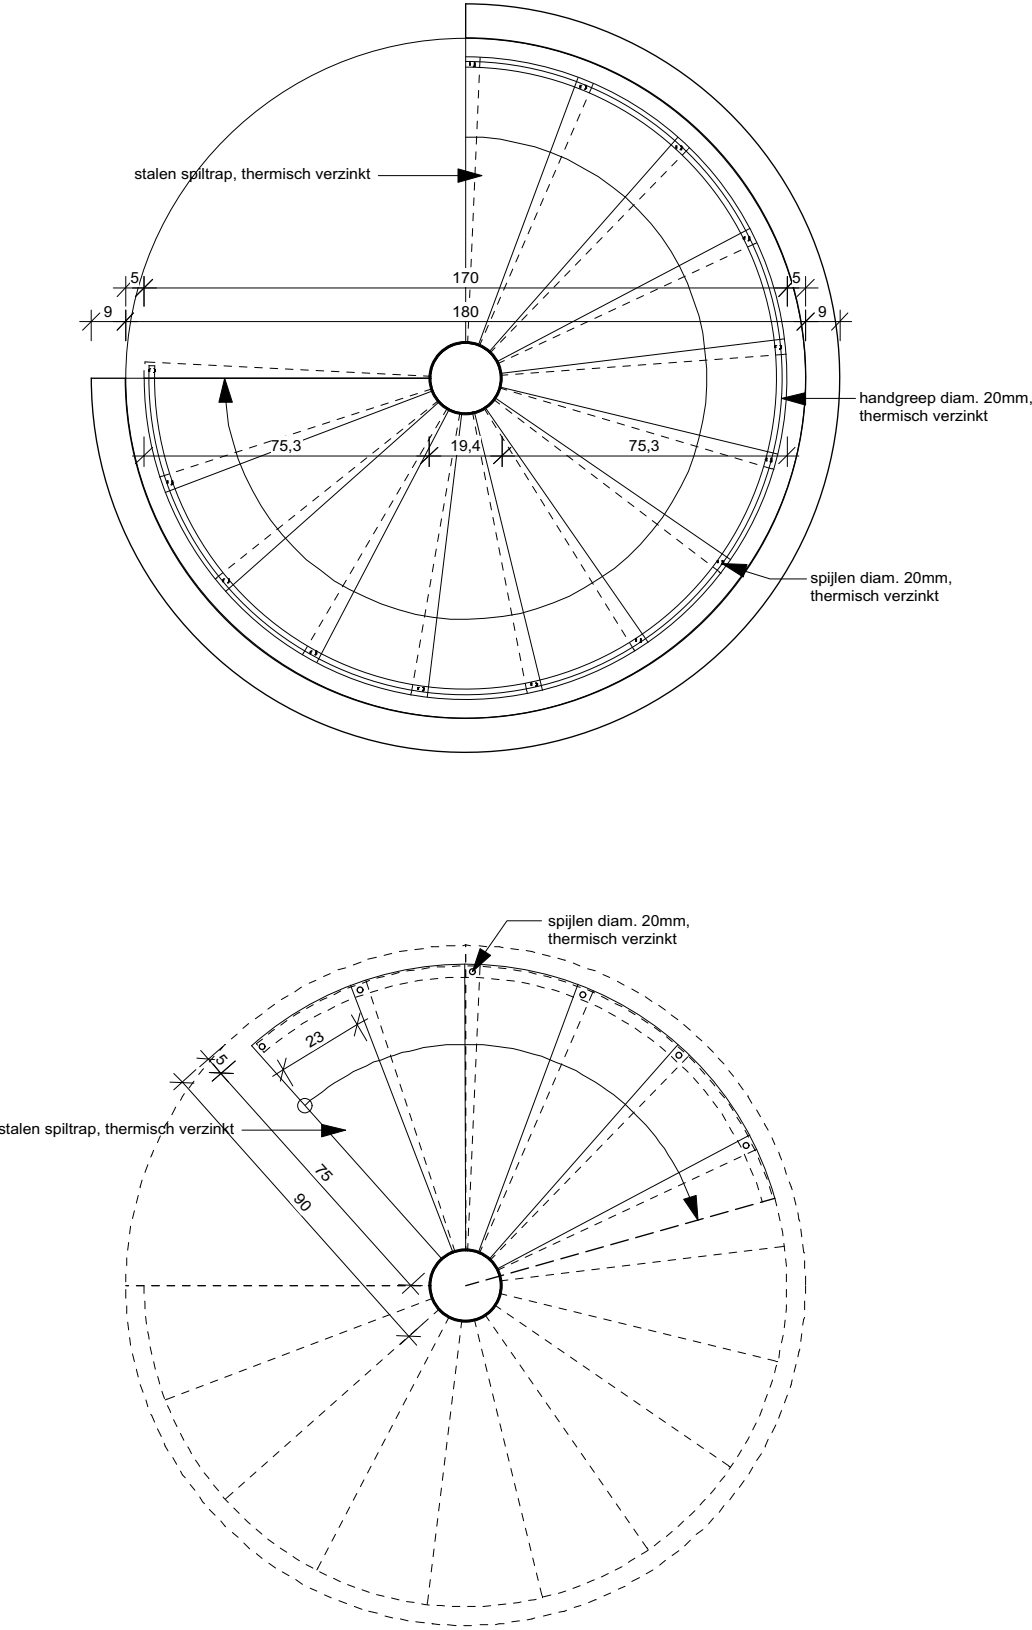


Detail

Spiltrap binnen - aanzicht

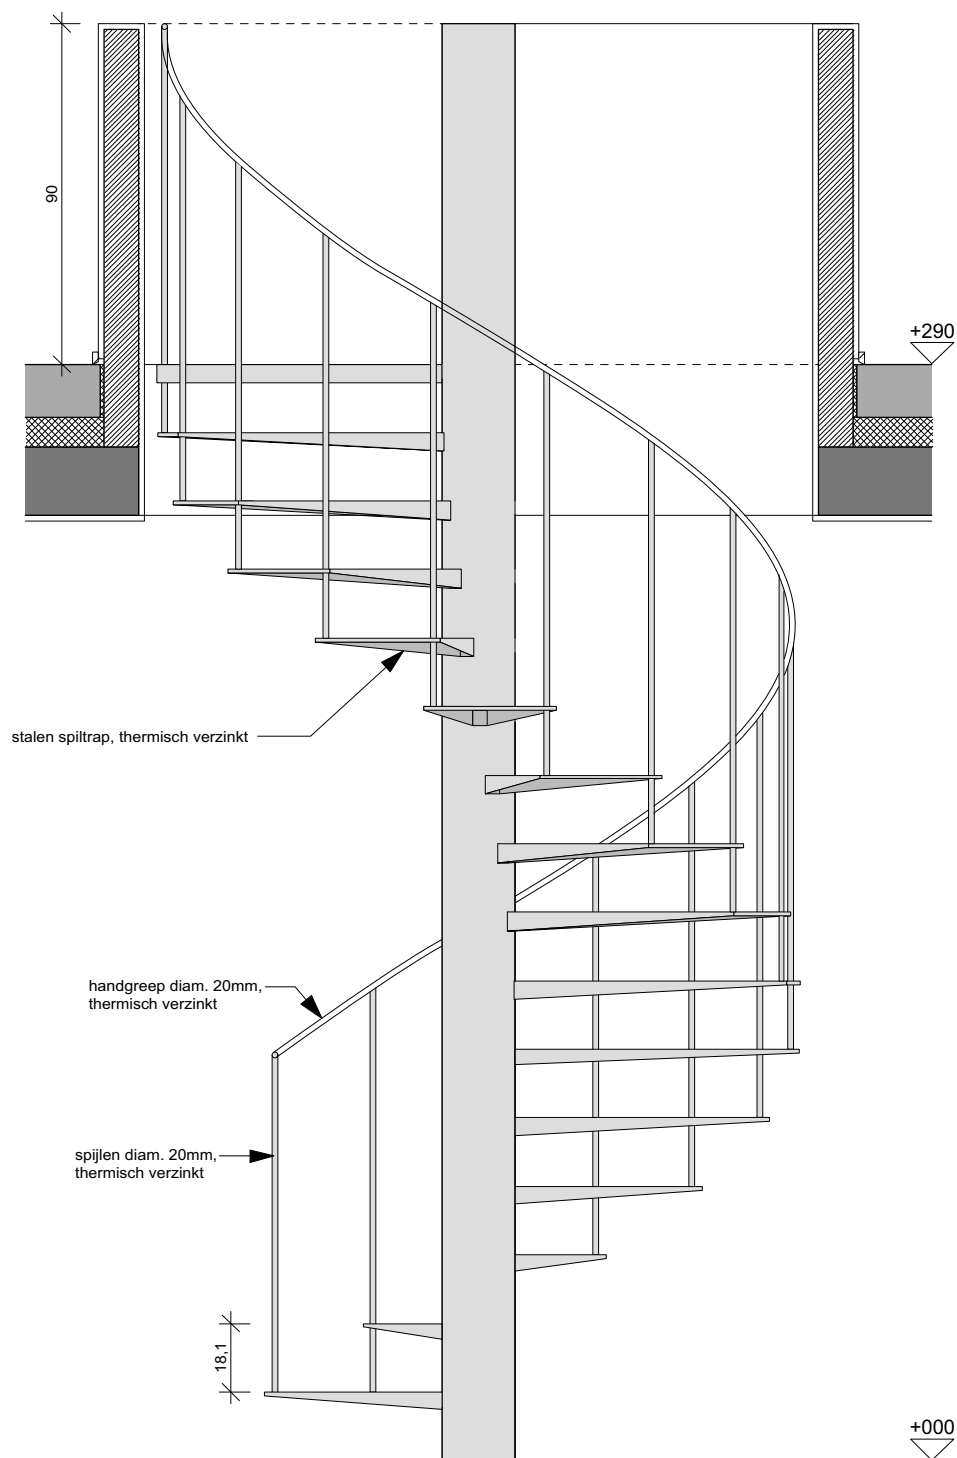


Steektrap naar mezzanine - snede

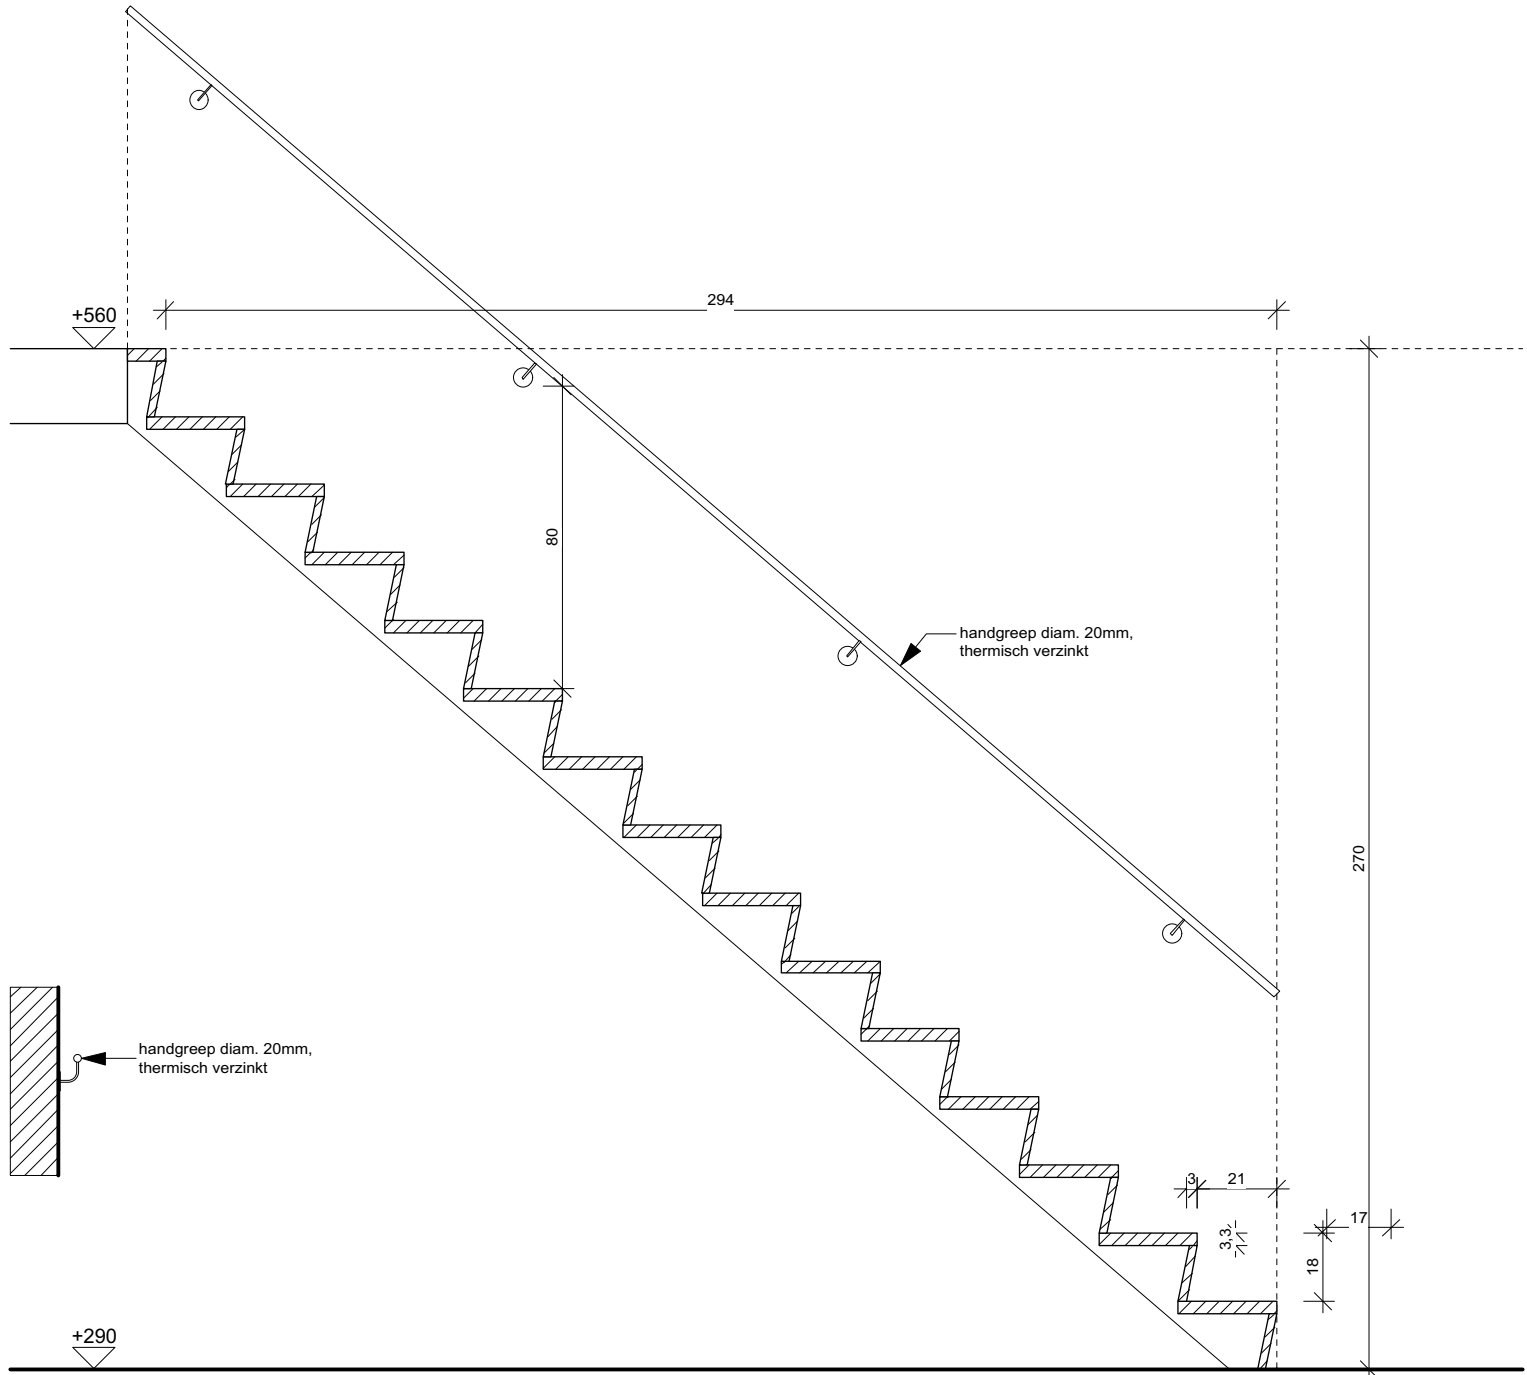


Detail

Spiltrap buiten - plan

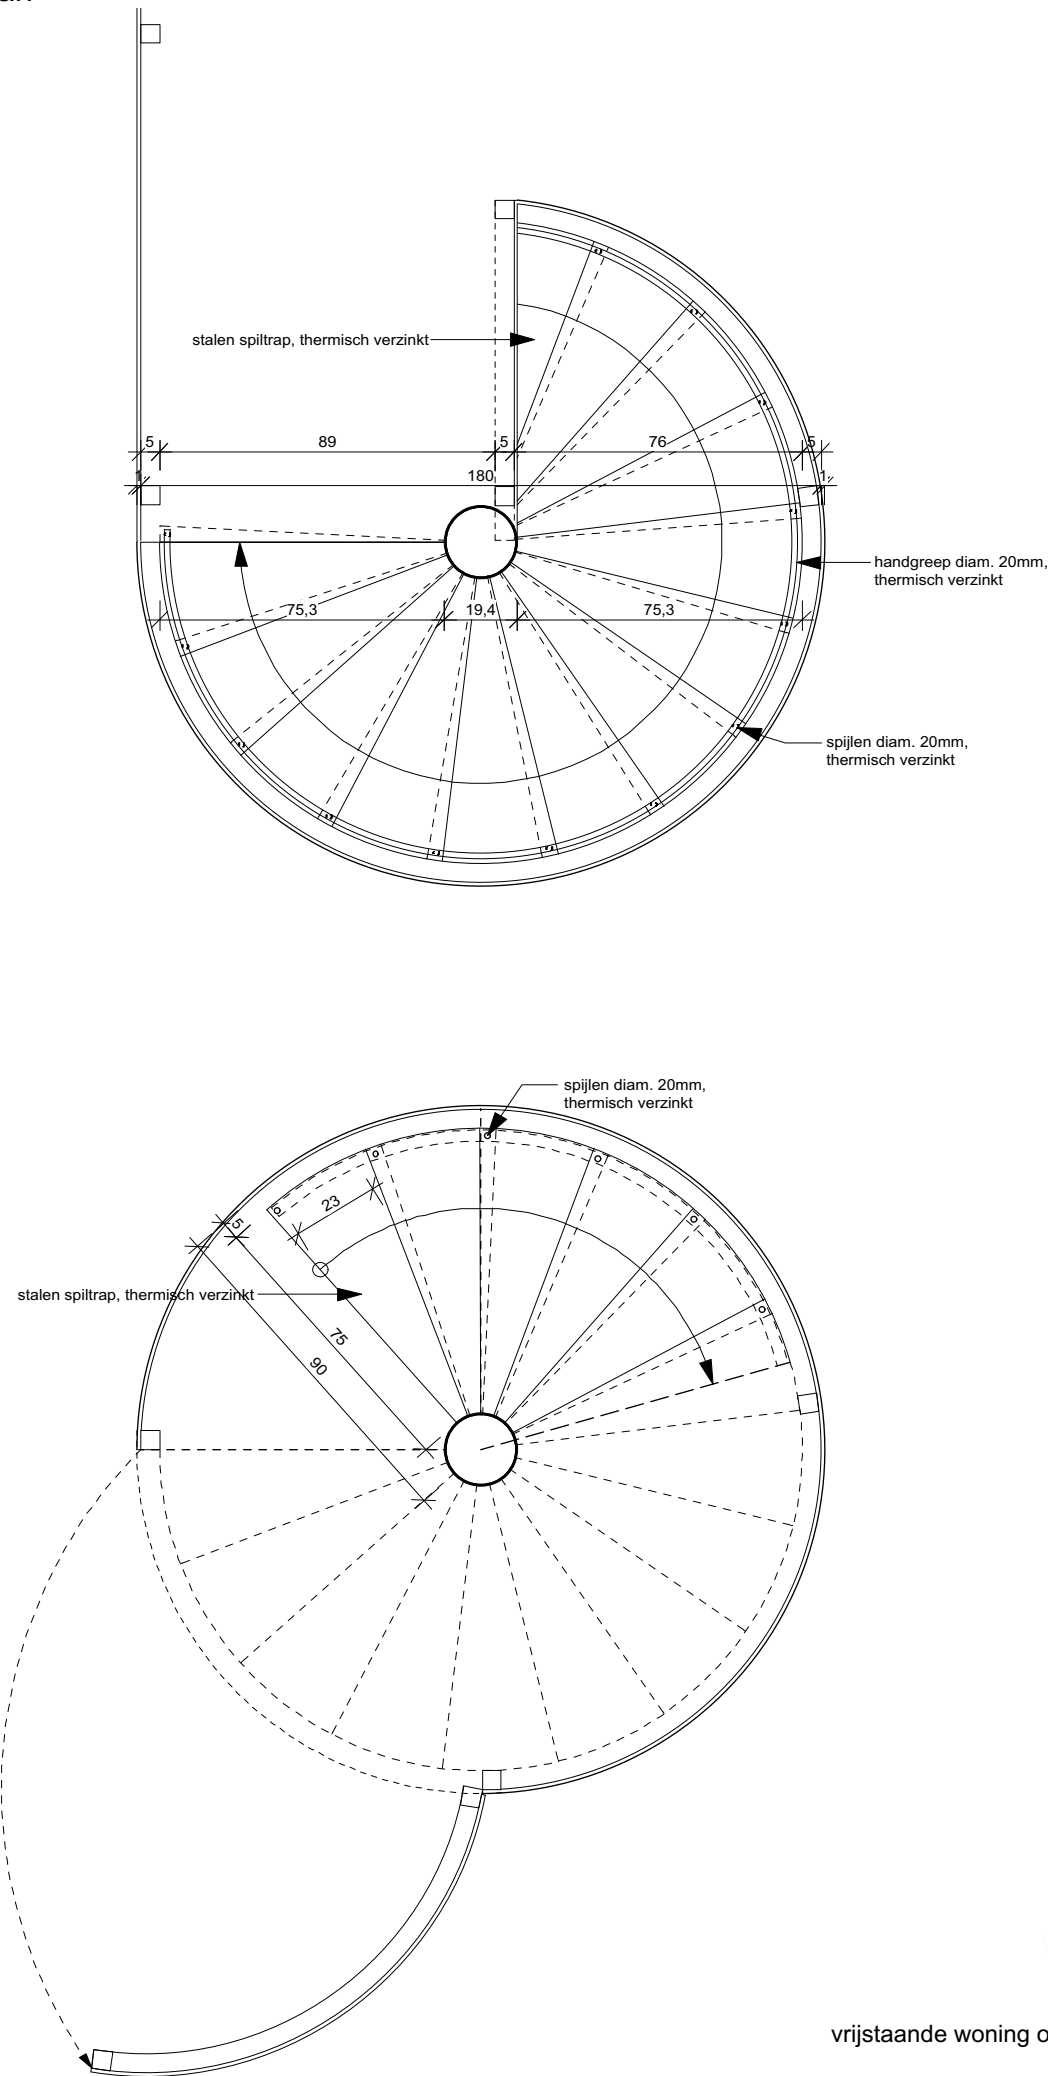

Detail

Spiltrap buiten - snede

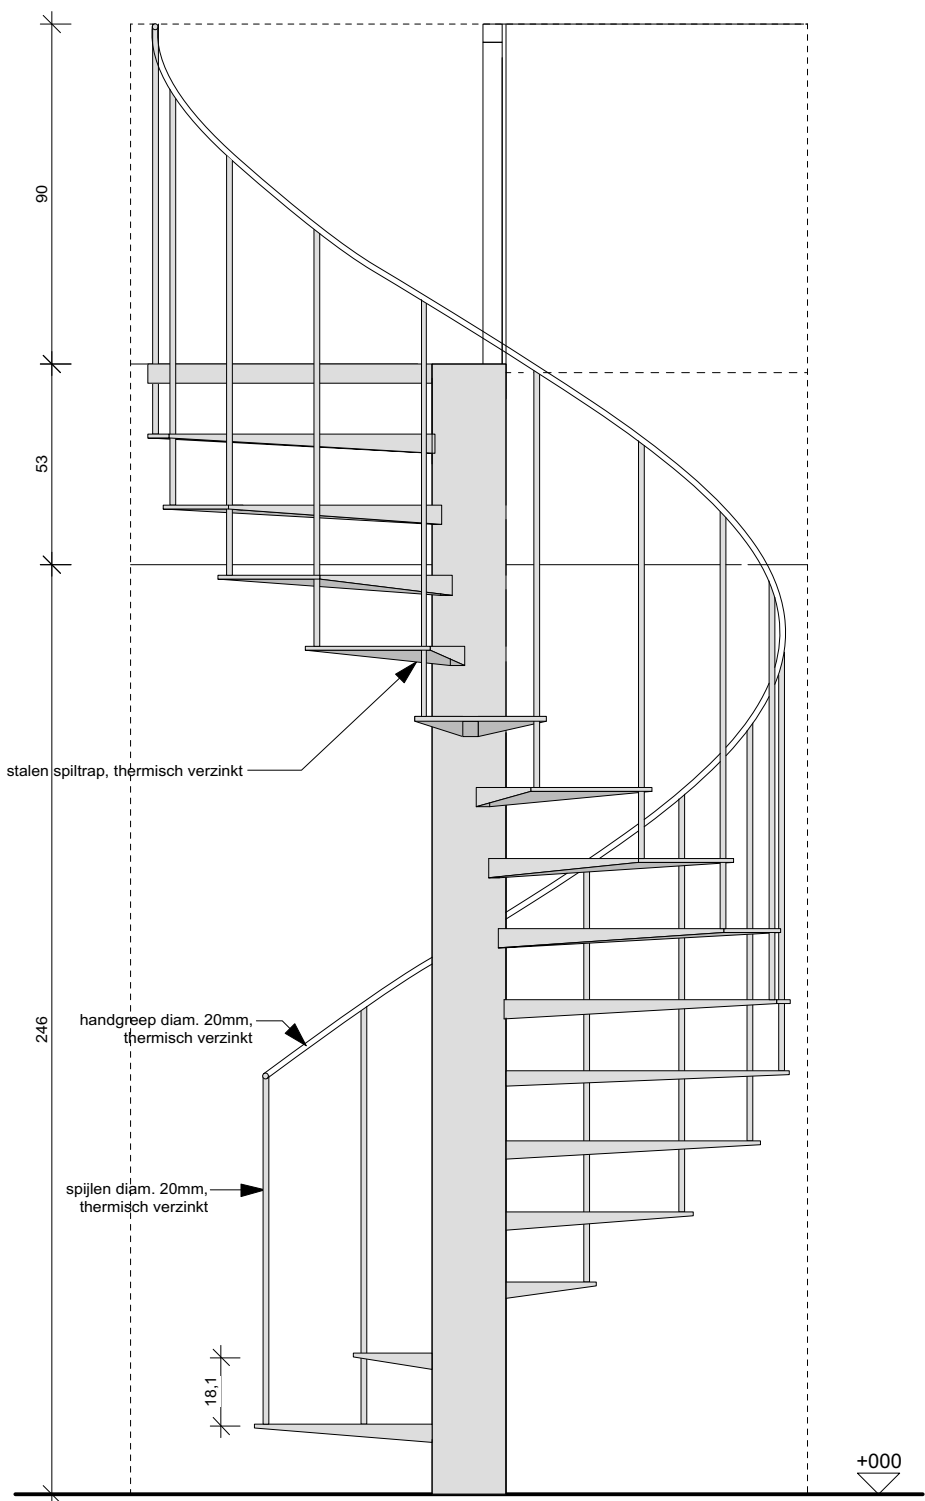

Detail

Spiltrap buiten - aanzicht

