


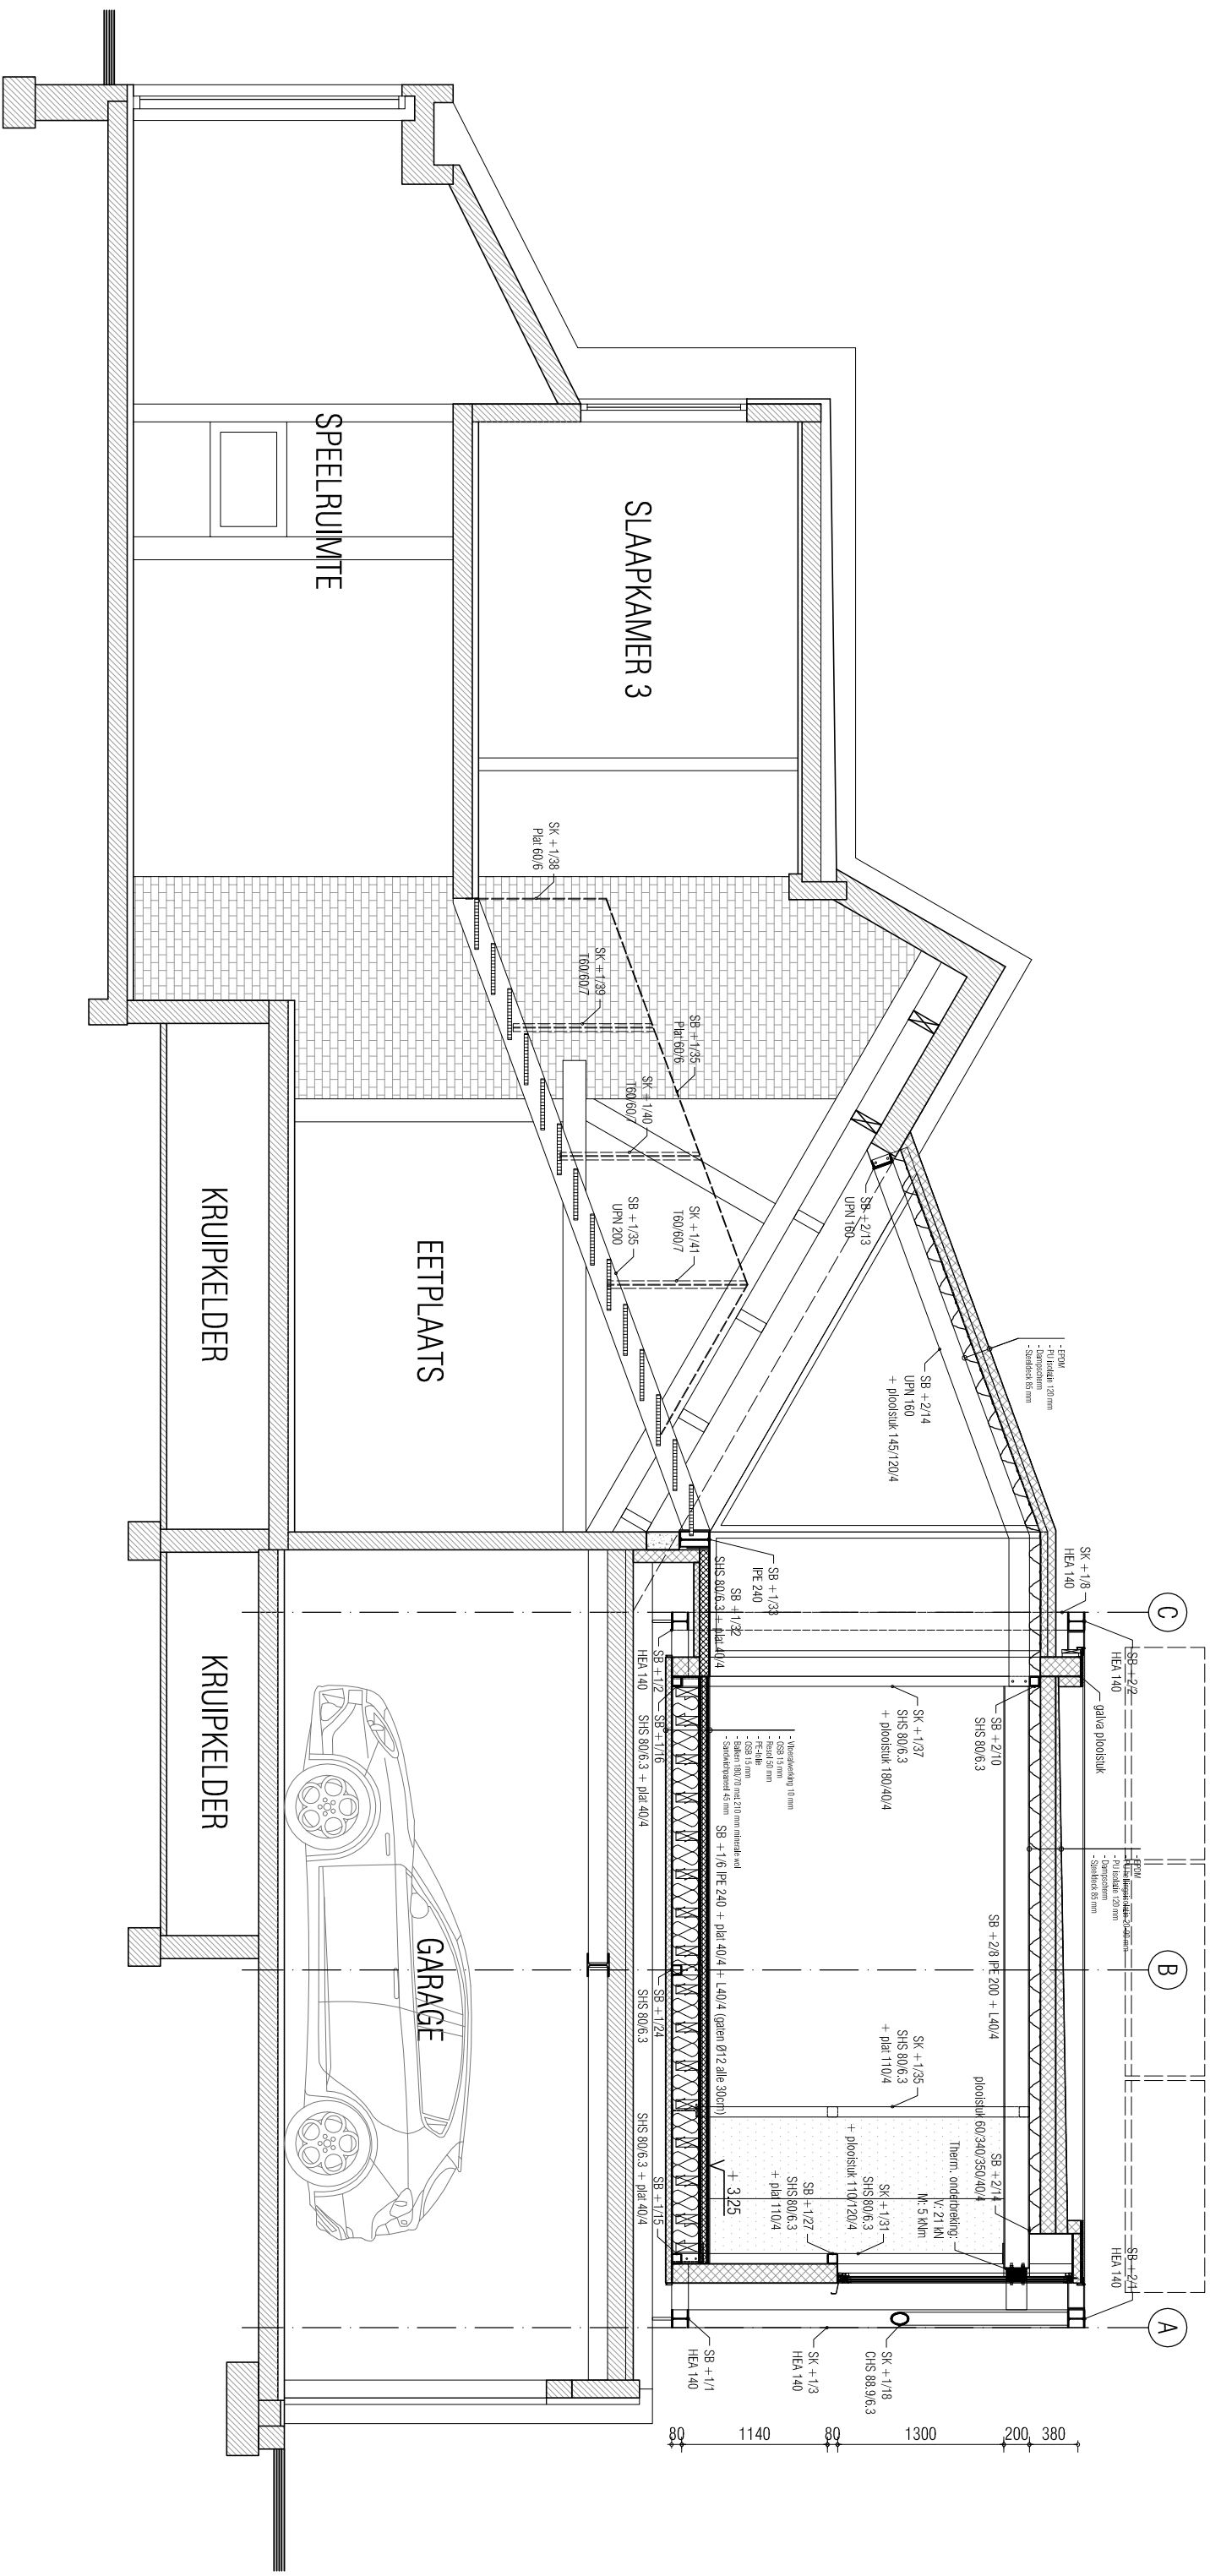

SNEDE B-B

Schaa| 1/50