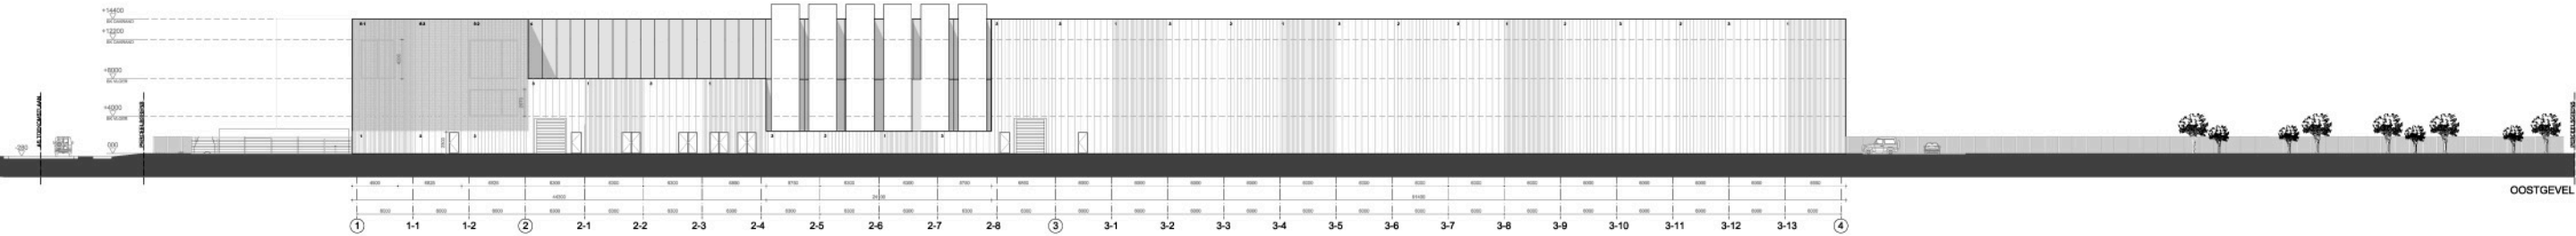
OOSTGEVEL

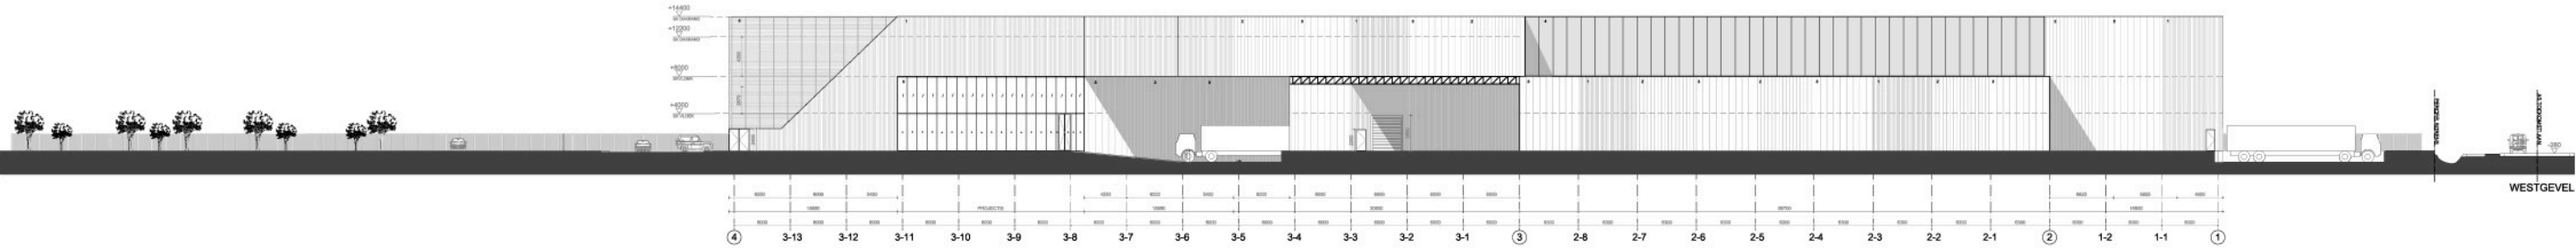
WESTGEVEL

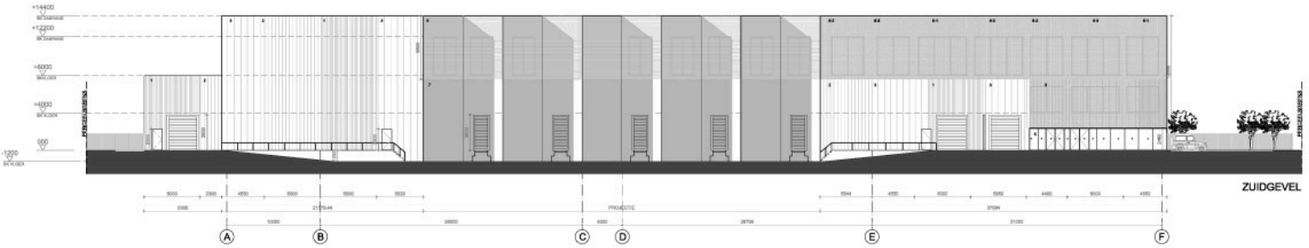
ZUIDGEVEL

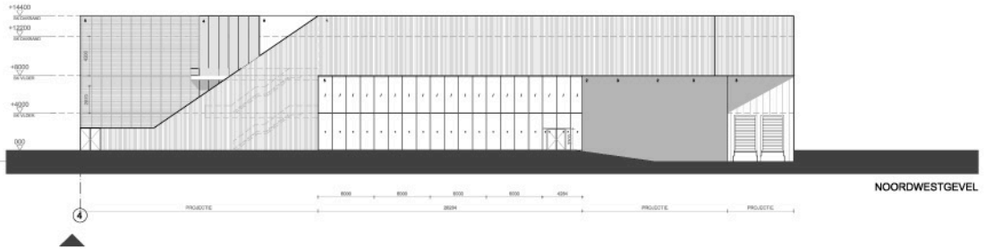
NOORDWESTGEVEL

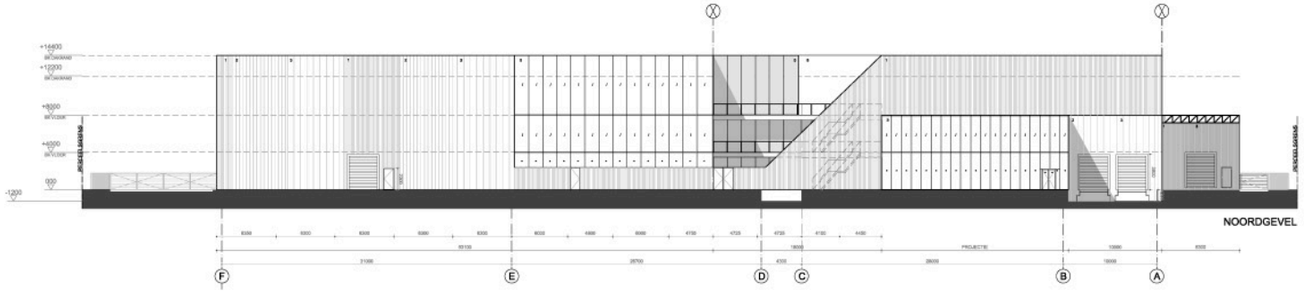
NOORDGEVEL